

<b>Beschlussvorlage</b> Gemeinde Bobitz	Vorlage-Nr: VO/GV09/2014-0762 Status: öffentlich Aktenzeichen: Datum: 13.10.2014 Einreicher:	
Federführend: Bauamt		
<b>Einvernehmen zum Umbau Abstellgebäude für landwirtschaftliche Geräte und Maschinen ohne gewerbliche Nutzung, auf dem Flurstück 170/1, Flur 1, Gemarkung Rastorf, Glashagener Weg 16</b>		
Beratungsfolge:		
Beratung Ö / N	Datum	Gremium
Ö	29.10.2014	Ausschuss für Gemeindeentwicklung, Bau, Verkehr und Umwelt Bobitz
Ö	17.11.2014	Gemeindevertretung Bobitz

**Beschlussvorschlag:**

Die Gemeindevertretung Bobitz beschließt das Einvernehmen zum Umbau d. Abstellgebäudes für landwirtschaftliche Geräte und Maschinen ohne gewerbliche Nutzung auf dem Flurstück 170/1, Flur 1, Gemarkung Rastorf zu erteilen.

**Sachverhalt:**

Die Antragsteller haben einen Bauantrag zum Umbau eines Abstellgebäudes für landwirtschaftliche Geräte und Maschinen ohne gewerbliche Nutzung gestellt.

**Anlage/n:**

Flurkarte, Lageplan, Grundriss, Schnitt, Ansichten

<b>Abstimmungsergebnis:</b>	
Gesetzliche Anzahl der Mitglieder des Gremiums	
Davon besetzte Mandate	
Davon anwesend	
Davon Ja- Stimmen	
Davon Nein- Stimmen	
Davon Stimmenthaltungen	
Davon Befangenheit nach § 24 KV M-V	




# Auszug aus der Liegenschaftskarte Nordwestmecklenburg

Gemarkung: 130371 / Rastorf  
Flur: 1


Landkreis Nordwestmecklenburg  
Die Landrätin  
Kataster- und Vermessungsamt  
Rostocker Straße 76  
23970 Wismar

Maßstab ca. 1:1000  
Digitalisiergrundlage Karte im Maßstab 1:5000

Wismar, den 08.11.2013

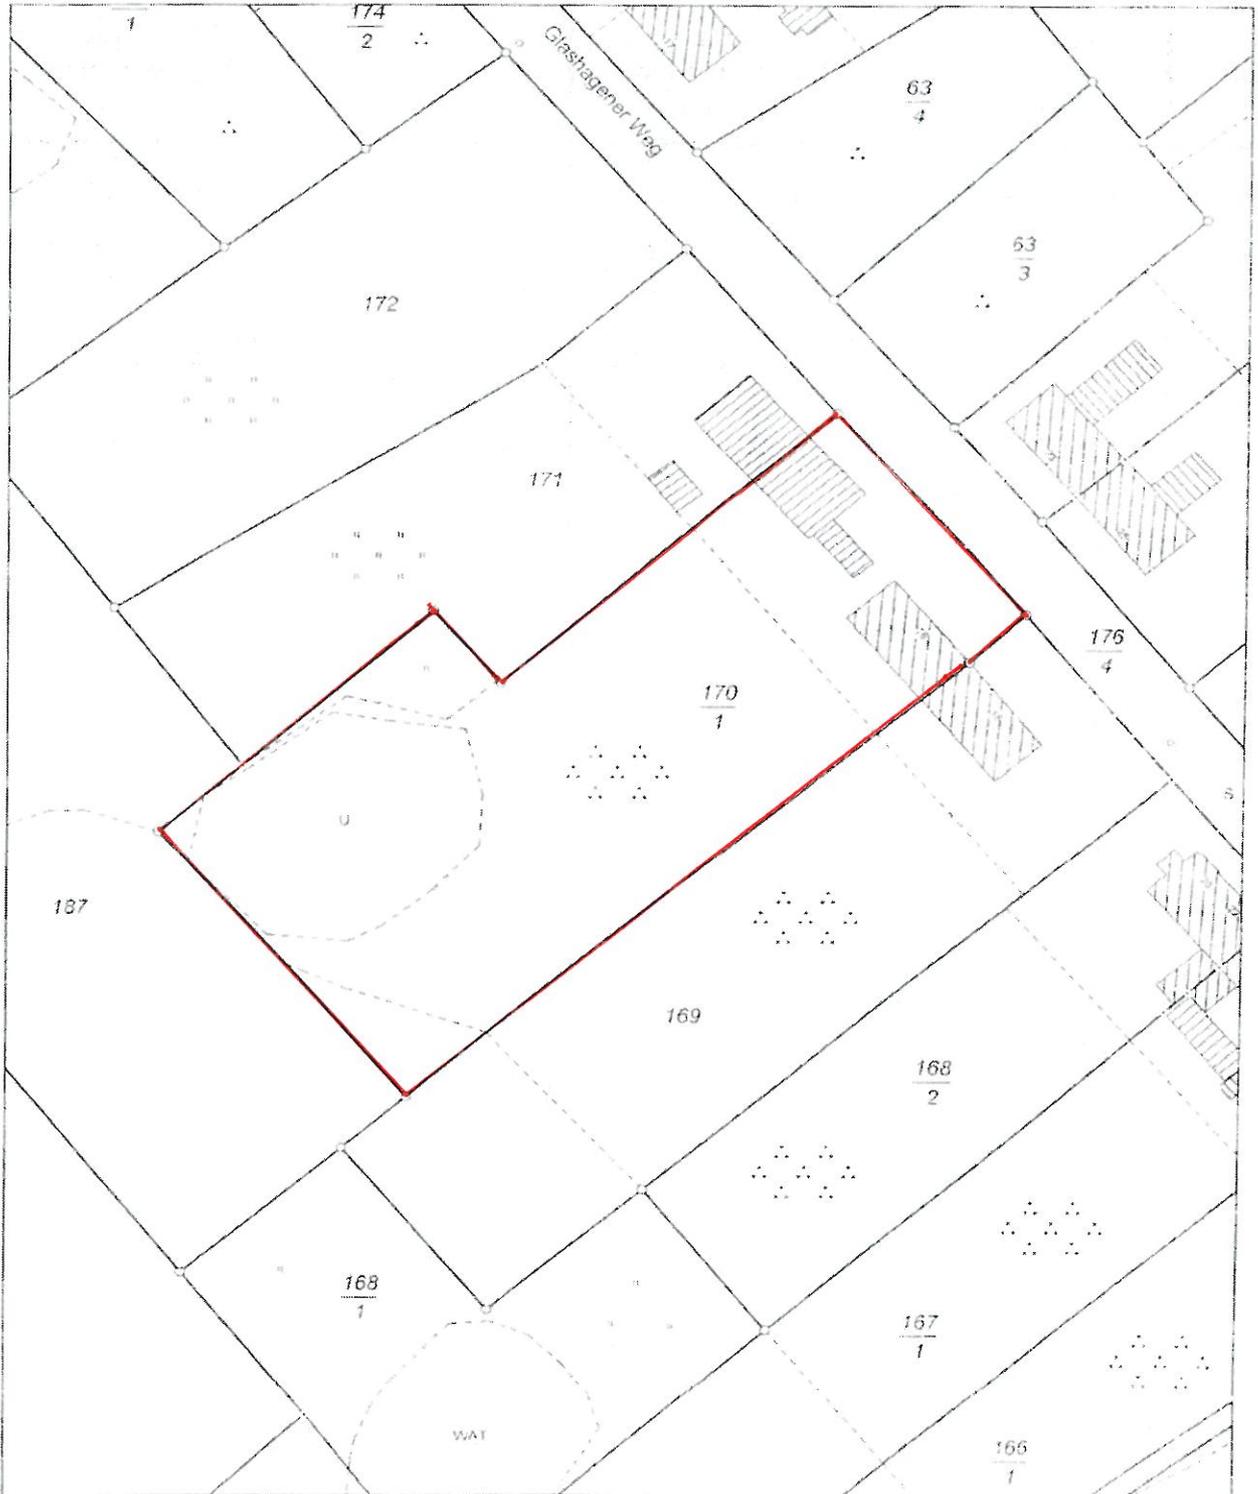

Verfügungen nur für eigene, nicht gewerbliche Zwecke gemäß § 34 Geodätisches und Vermessungsgesetz - GeodVerm. M-V vom 16.12.2010 (GVBl. S. 713). Der Gebäudefußstand wurde örtlich nicht geprüft. Die Darstellungen sind aus dem Originalmaßstab abgelesen und weisen daher Ungenauigkeiten auf. Die Karte ist somit nur geeignet für technische Anforderungen geeignet.

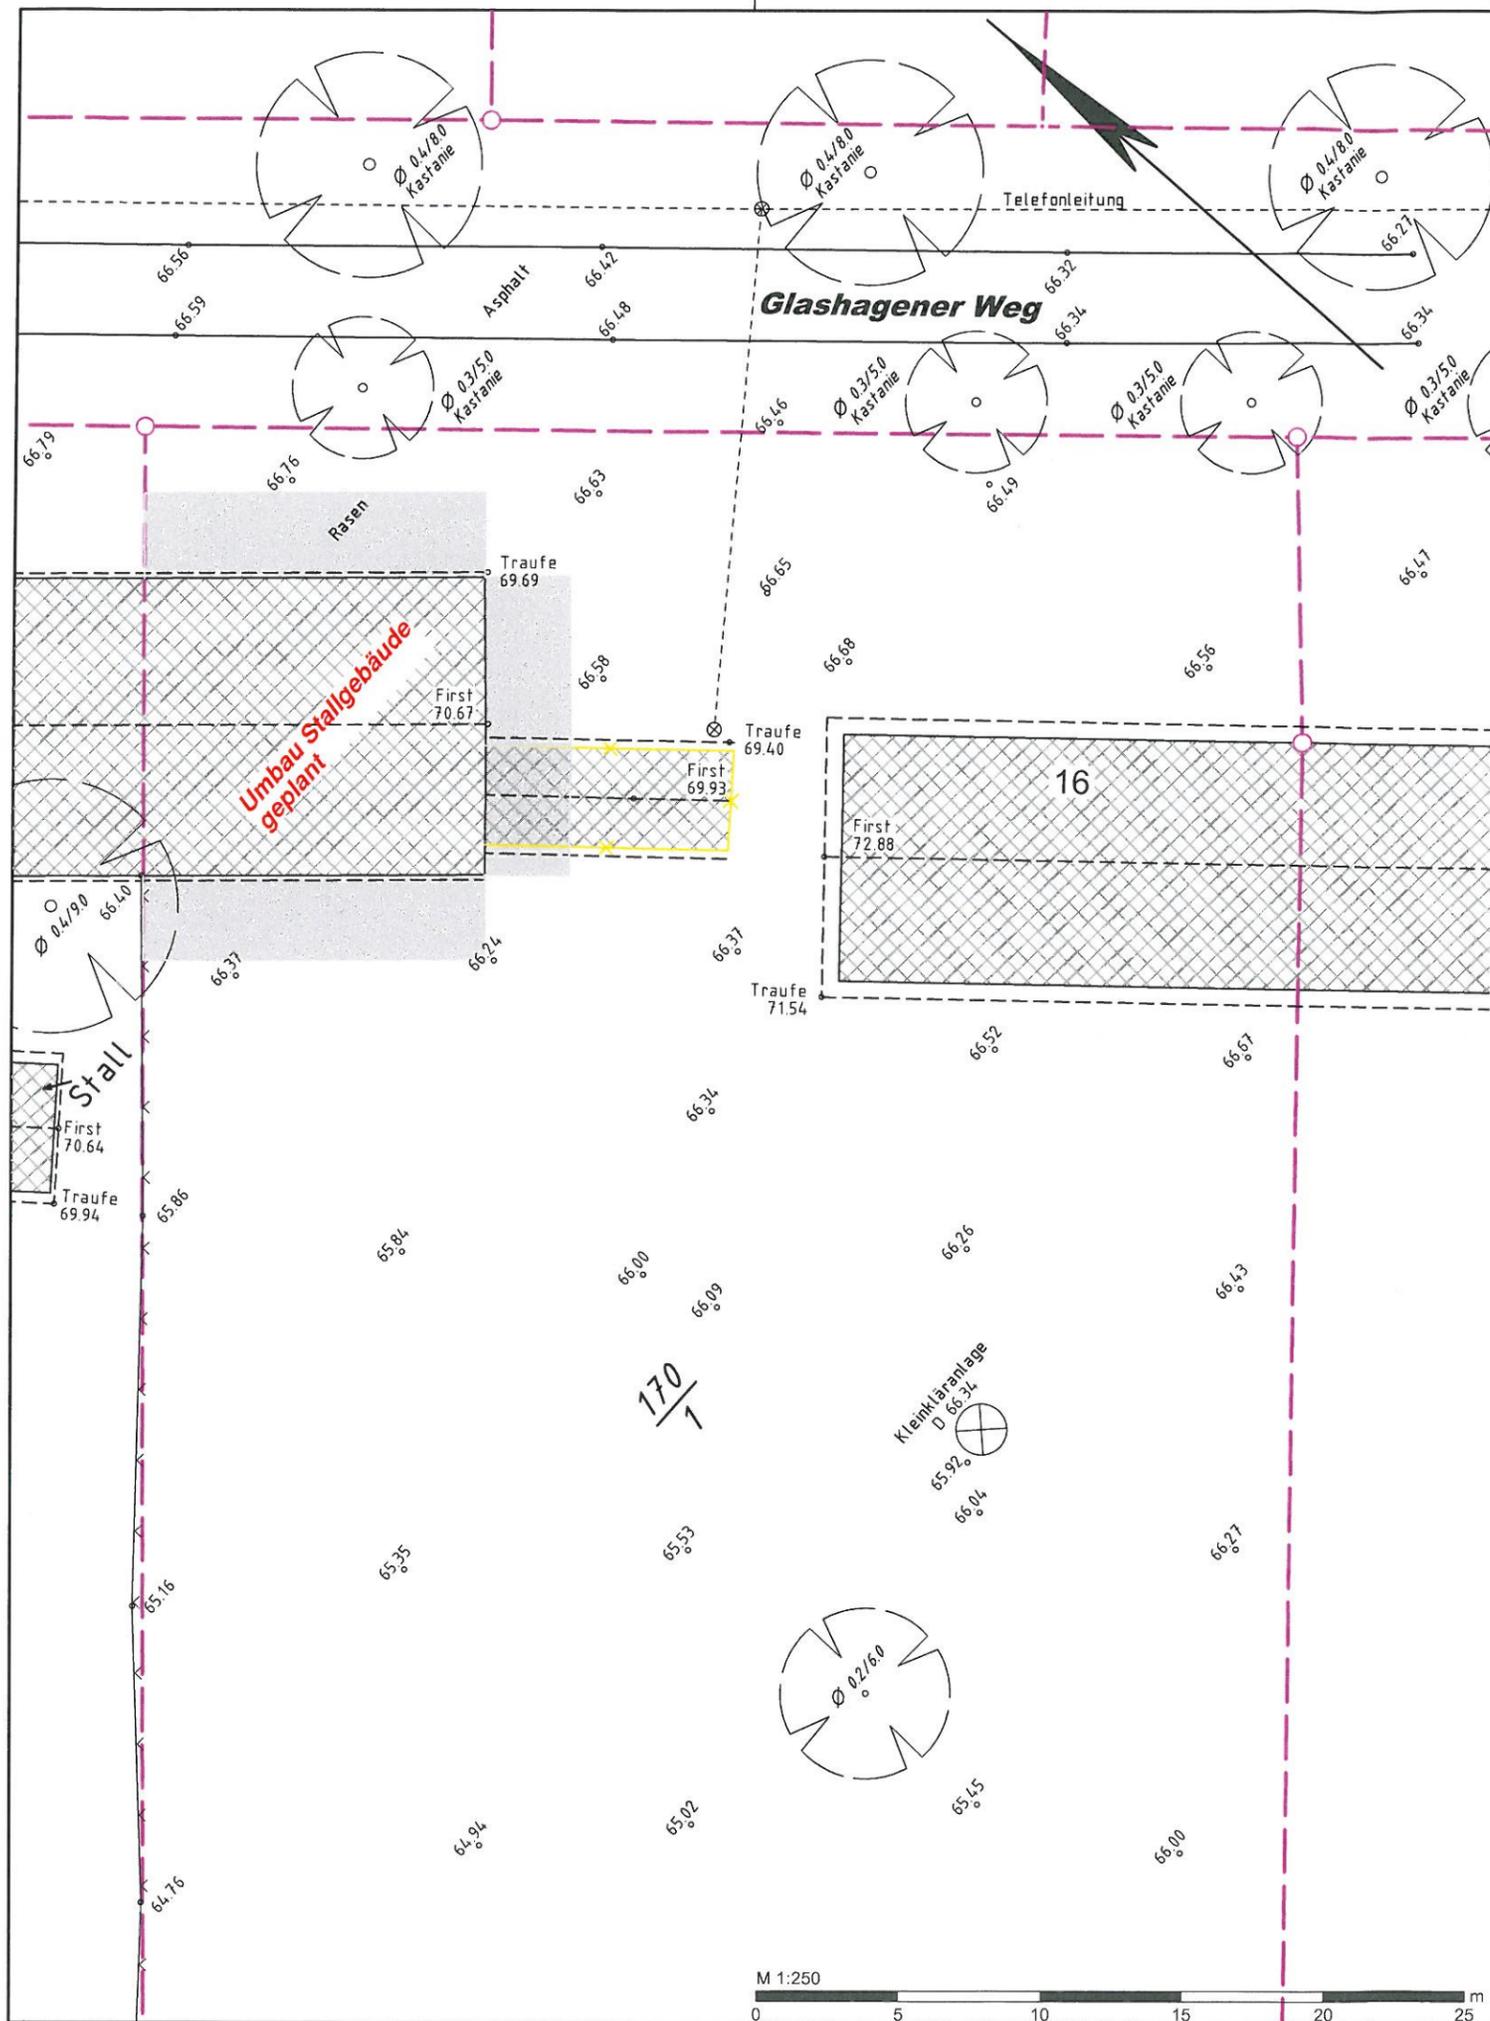

### Legende

	Gebäude - Bestand		Flurstücksgrenze
	Gebäude - Planung		neue / geplante Grenze - noch nicht im Liegenschaftskataster
	Abriss / Abriss geplant		Umgrenzung Befestigung
	Abstandsfläche		Zugang, Zufahrt

### Legende

	Hochbord		Gas-/Wasserschieber		Laternen (Wandbefestigung)
	Tiefbord		Unterflurhydrant		Findling
	Weg		Oberflurhydrant		Verteiler Elektr.
	Materialwechsel		Kontrollschacht rund		Verteiler Telekom.
	Zaun		Kontrollschacht eckig		Aufnahmepunkt
	Mauer		Straßeneinlauf 30/30		Baum (maßstäblich) K Höhe - Höhe Krone G Höhe - Höhe Gelände
	Stützmauer		Straßeneinlauf 50/50		Meßpunkt
	Gebüsch		Straßeneinlauf 50/30		Firsthöhe Traufhöhe
	Böschung		Verkehrszeichen		Eintrittshöhe
	Treppe		Laternen		Deckelhöhe Schacht

## Bvh. Moselewski - Umbau Stallgebäude Glashagener Weg 16, Bobitz

**vereinfachter Lageplan**  
Maßstab 1: 250

**VERMESSUNGSBÜRO**  
**LOTHAR BAUER · KERSTIN SIWEK**  
Öffentlich bestellte Vermessungsingenieure

---

Kanalstraße 20 · 23970 Wismar  
 Telefon: 0 38 41 / 28 32 00 · Telefax: 0 38 41 / 21 39 83  
 E-Mail: Bauer-Siwiek@BDVI.de · www.vermessung-bs.de




Angefertigt aufgrund amtlicher Unterlagen, eigener örtlicher Aufnahme und Planungsunterlagen vom Ingenieurbüro Zarwel, mit Stand vom 15.04.2014.

Abstandsflächen = 3,00m




Landkreis:	Landkreis Nordwestmecklenburg	Auftrags-Nr.:	4299-00-4
Gemeinde:	Bobitz	Höhenbezug:	ca. HN76 (GPS)
Gemarkung:	Rastorf	Gemessen:	17.06.2014
Flur:	1	Angefertigt:	20.06.2014 Gr
Flurstücke:	170/1		




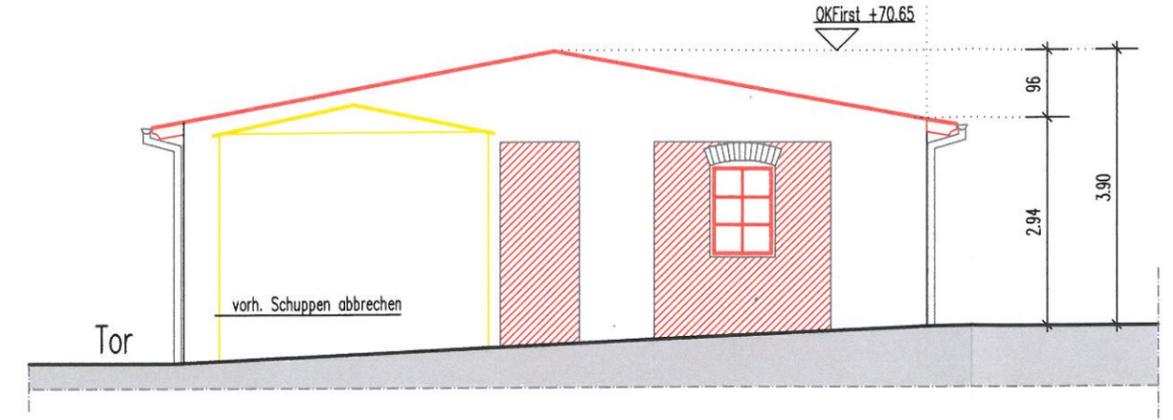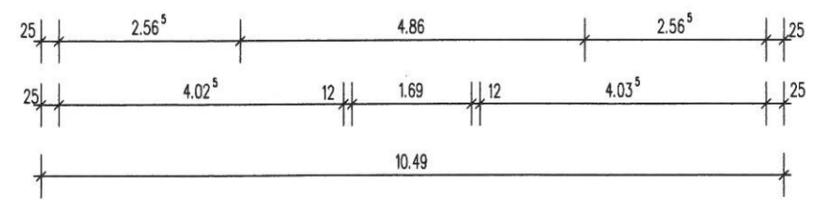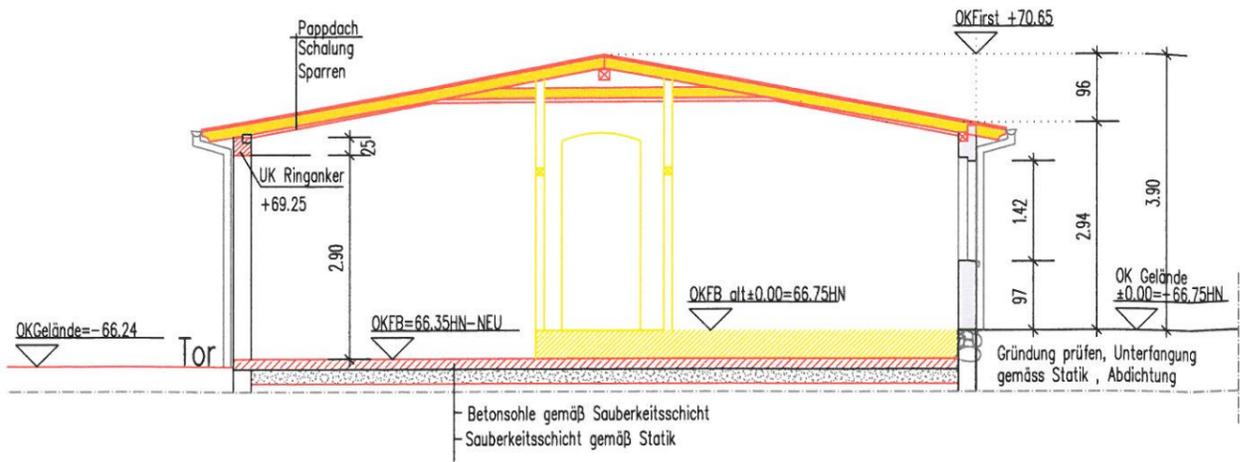

ANSICHT SUDOST

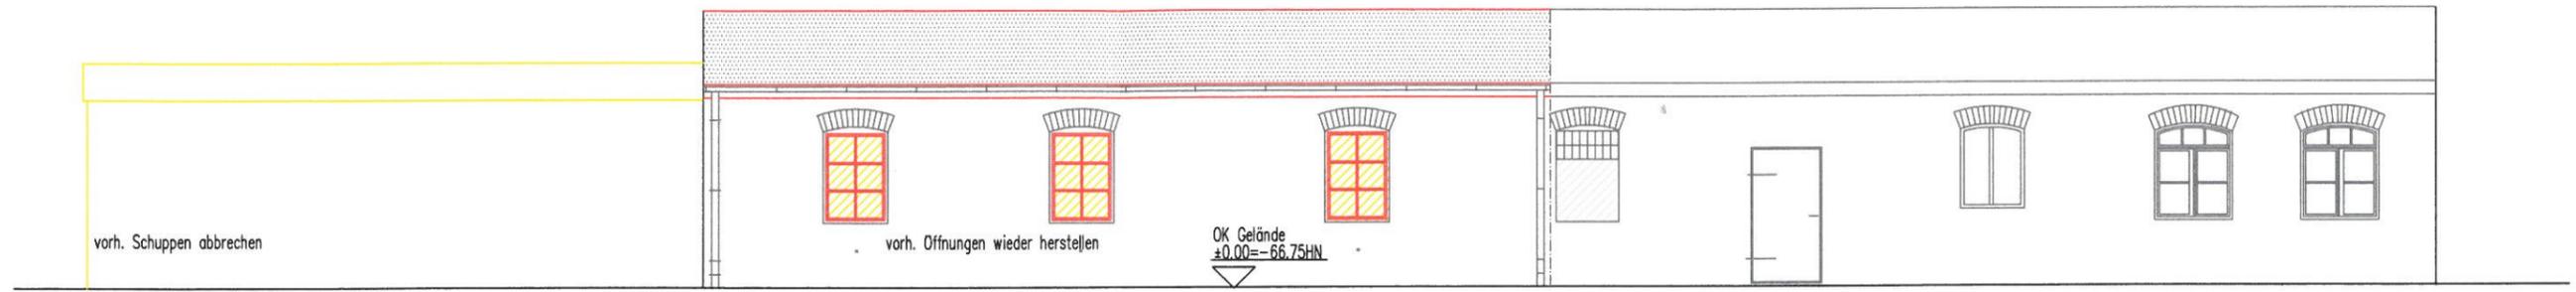

ANSICHT NORDOST

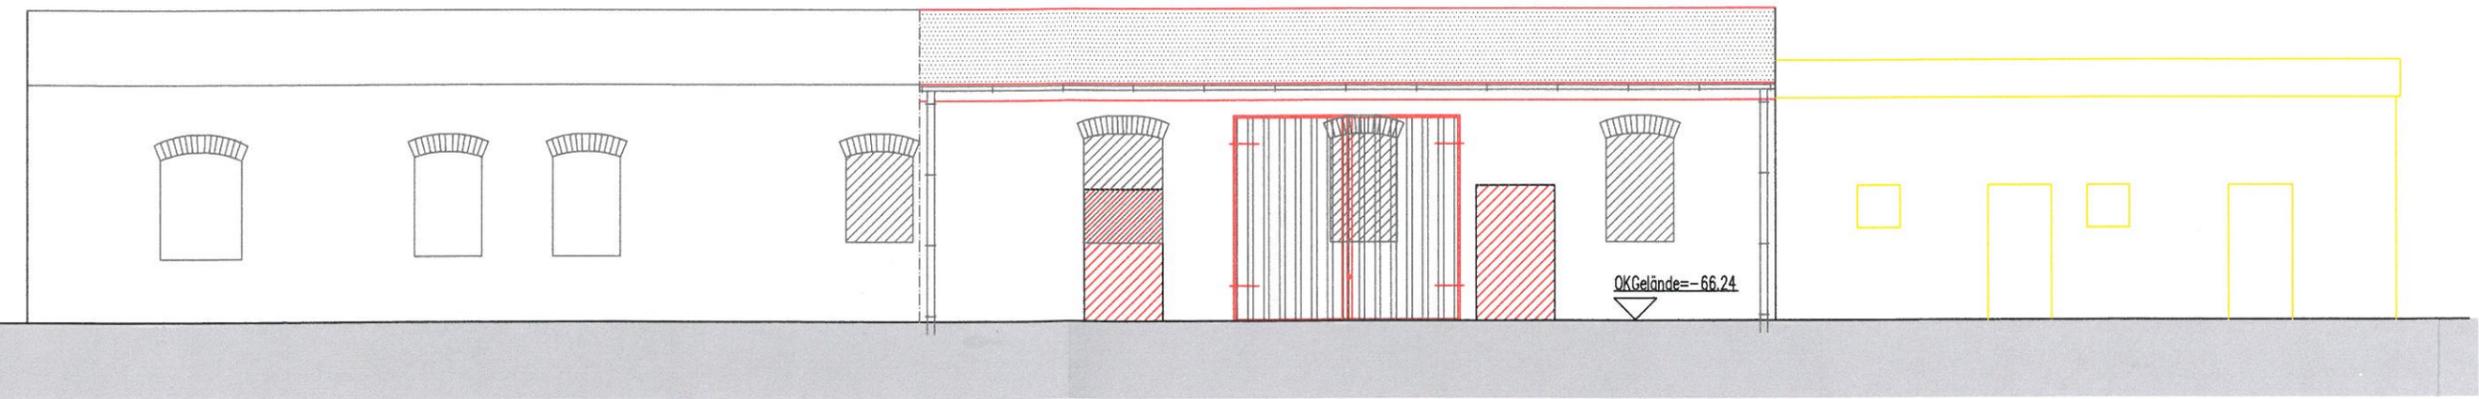

ANSICHT SUDWEST

