

Beschlussvorlage Gemeinde Bobitz	Vorlage-Nr: VO/GV09/2014-0730 Status: öffentlich Aktenzeichen:
Federführend: Bauamt	Datum: 15.07.2014 Einreicher: Bürgermeisterin
Einvernehmen zum Um- und Ausbau Wohnhaus, sowie Sanierung Nebengebäude auf dem Flurstück 88, Flur 2, Gemarkung Dambeck, Jammersdorfer Reihe 31	
Beratungsfolge:	
Beratung Ö / N	Datum Gremium
Ö	20.08.2014 Ausschuss für Gemeindeentwicklung, Bau, Verkehr und Umwelt Bobitz
Ö	25.08.2014 Gemeindevertretung Bobitz

Beschlussvorschlag:

Die Gemeindevertretung Bobitz erteilt das Einvernehmen zum Um- und Ausbau Wohnhaus, sowie Sanierung des Nebengebäudes auf dem Flurstück 88, Flur 2, Gemarkung Dambeck.


Sachverhalt:

Es wird der Um- und Ausbau des vorhandenen Wohnhauses sowie die Sanierung des Nebengebäudes auf dem Flurstück 88- Jammersdorfer Reihe, Flur 2, Gemarkung Dambeck beantragt.

Anlage/n:

Flurkarte, Lageplan, Ansicht

Abstimmungsergebnis:	
Gesetzliche Anzahl der Mitglieder des Gremiums	
Davon besetzte Mandate	
Davon anwesend	
Davon Ja- Stimmen	
Davon Nein- Stimmen	
Davon Stimmenthaltungen	
Davon Befangenheit nach § 24 KV M-V	

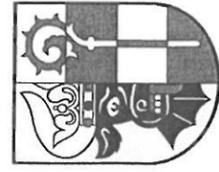


Landkreis Nordwestmecklenburg
 Die Landrätin
 Kataster- und Vermessungsamt
 Rostocker Straße 76
 23970 Wismar

Auszug aus der Liegenschaftskarte Nordwestmecklenburg


Gemarkung: 130389 / Dambeck
 Flur: 2

Maßstab ca. 1:500
 Digitalisierungsgrundlage Karte im Maßstab 1:3840

Wismar, den 09.04.2014

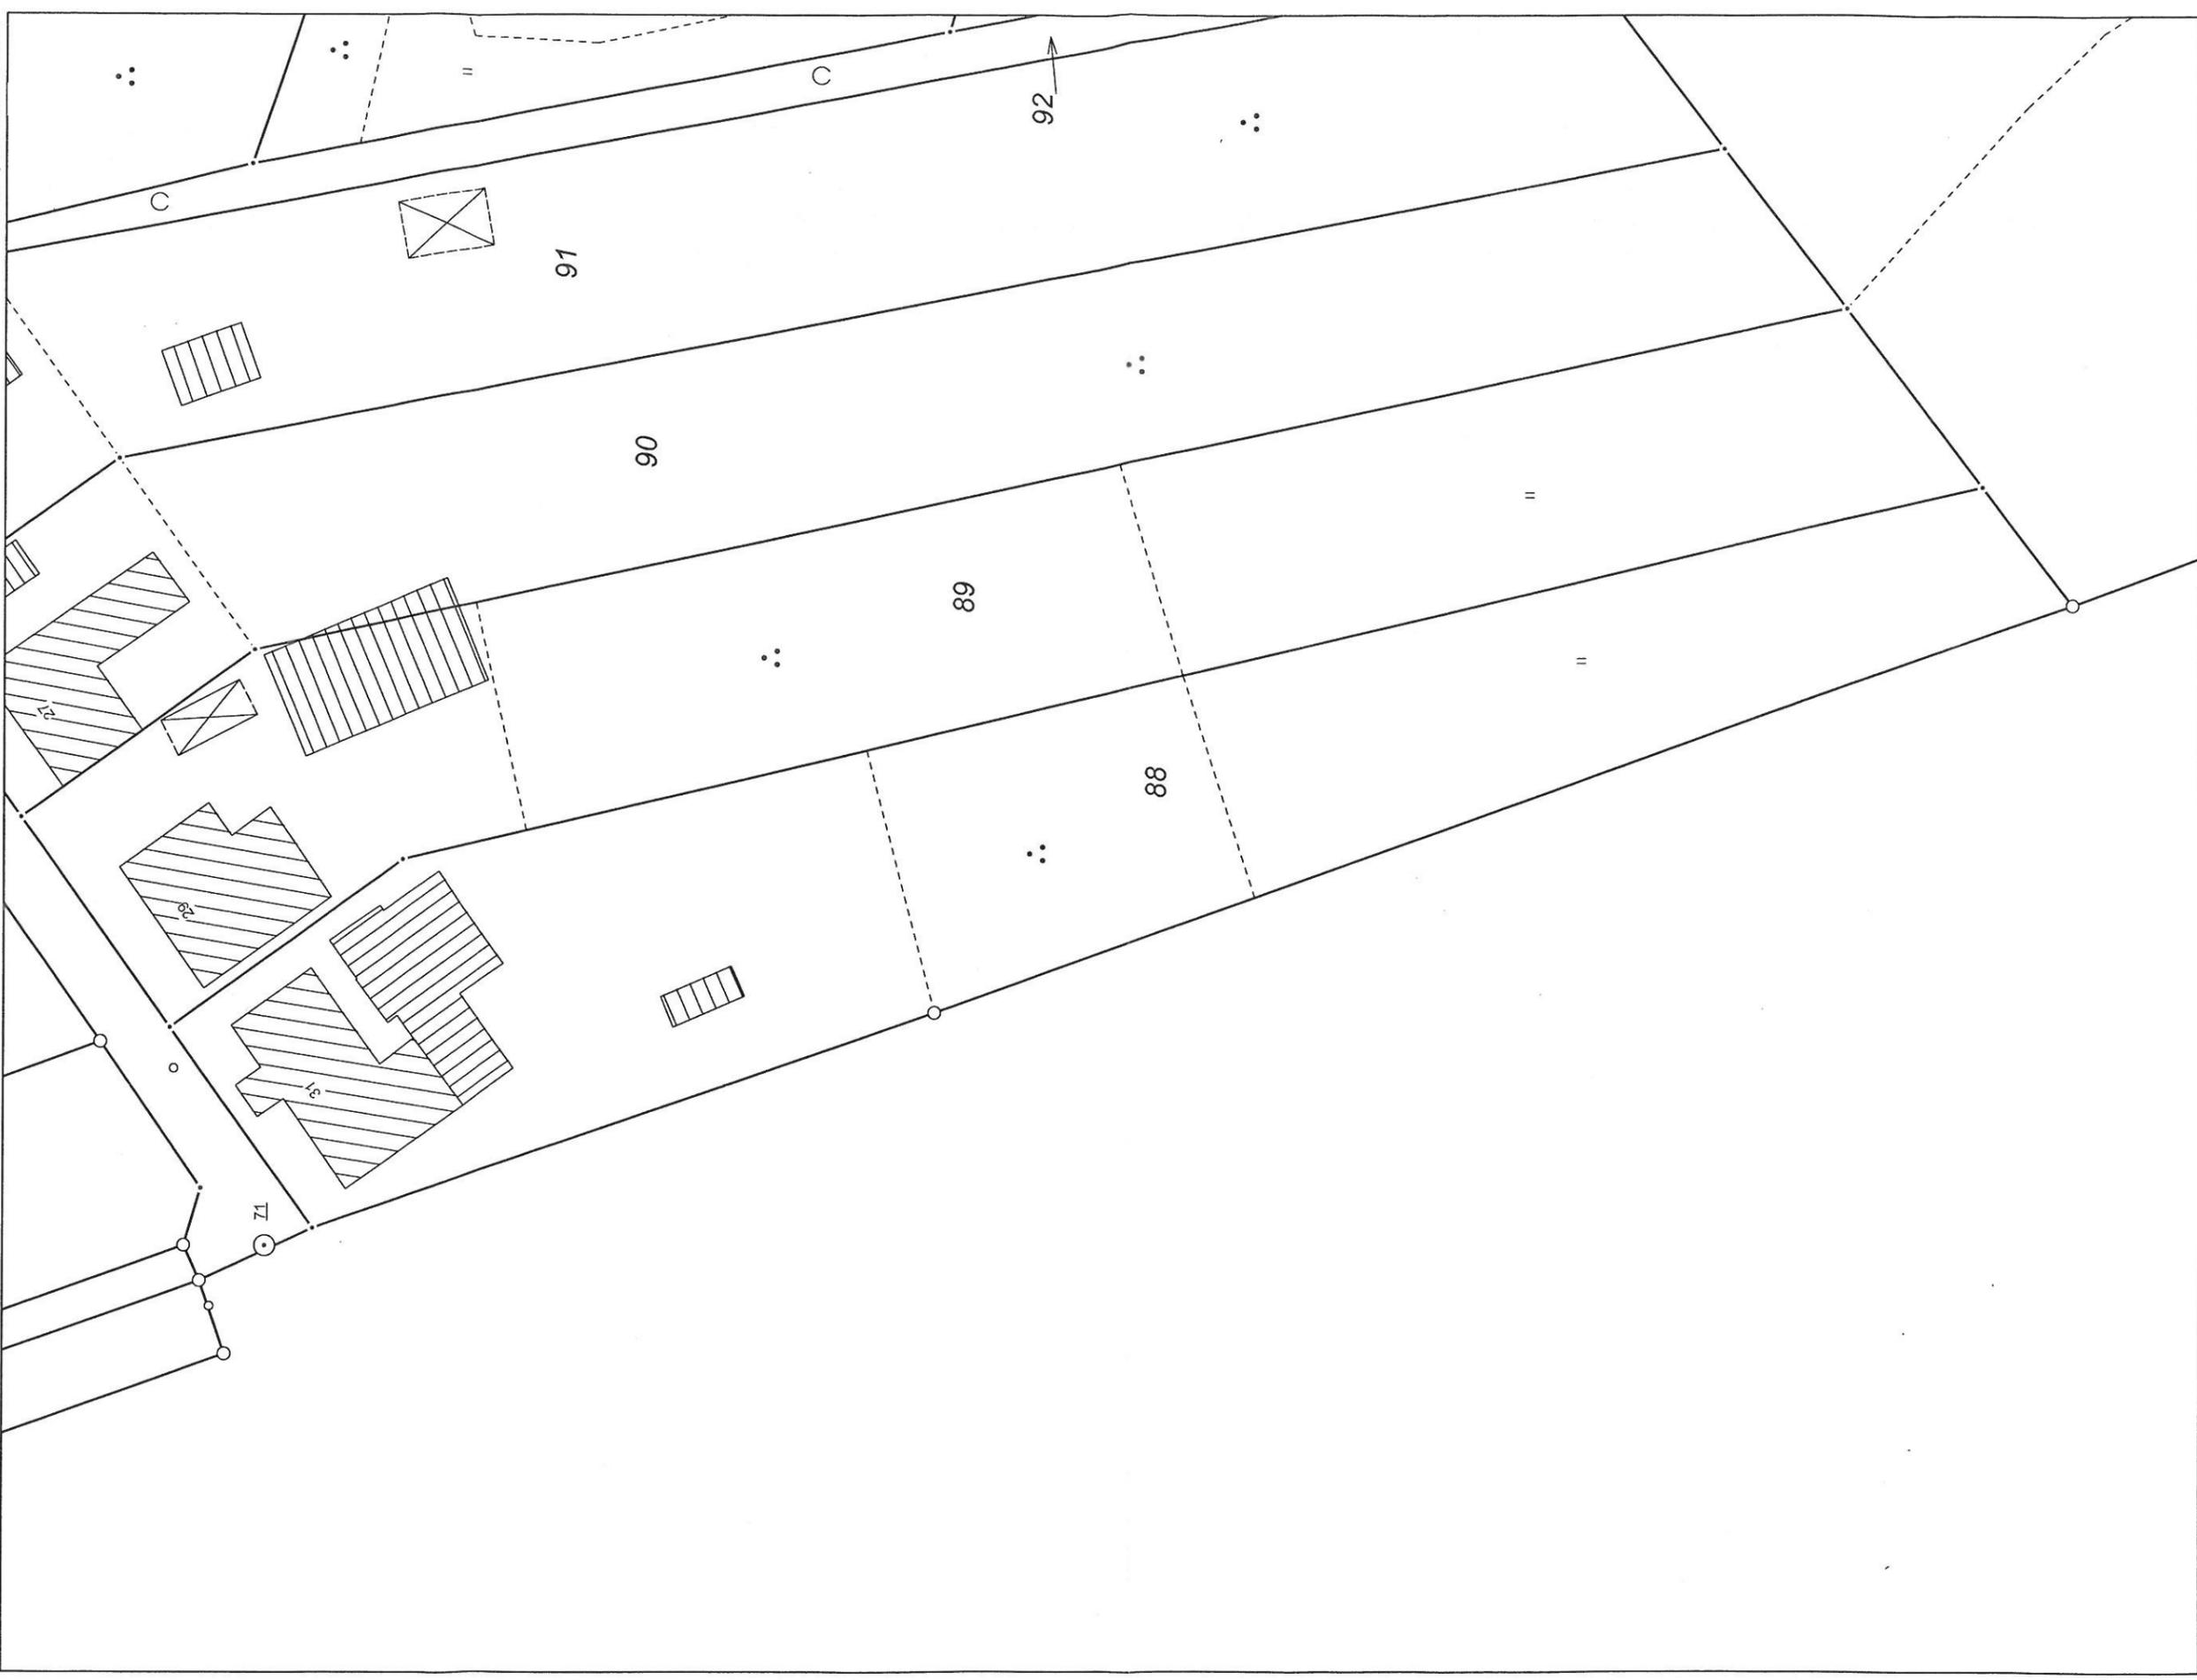

Vervielfältigungen nur für eigene, nicht gewerbliche Zwecke gestattet (§34 GeoInformations- und Vermessungsgesetz - GeoVermG M.-V vom 16.12.2010, GVOBl. S. 713). Der Gebäudebestand wurde örtlich nicht geprüft. Die Darstellungen sind aus dem Originalmaßstab abgeleitet und weisen daher Ungenauigkeiten auf. Die Karte ist somit nur bedingt für technische Anforderungen geeignet.

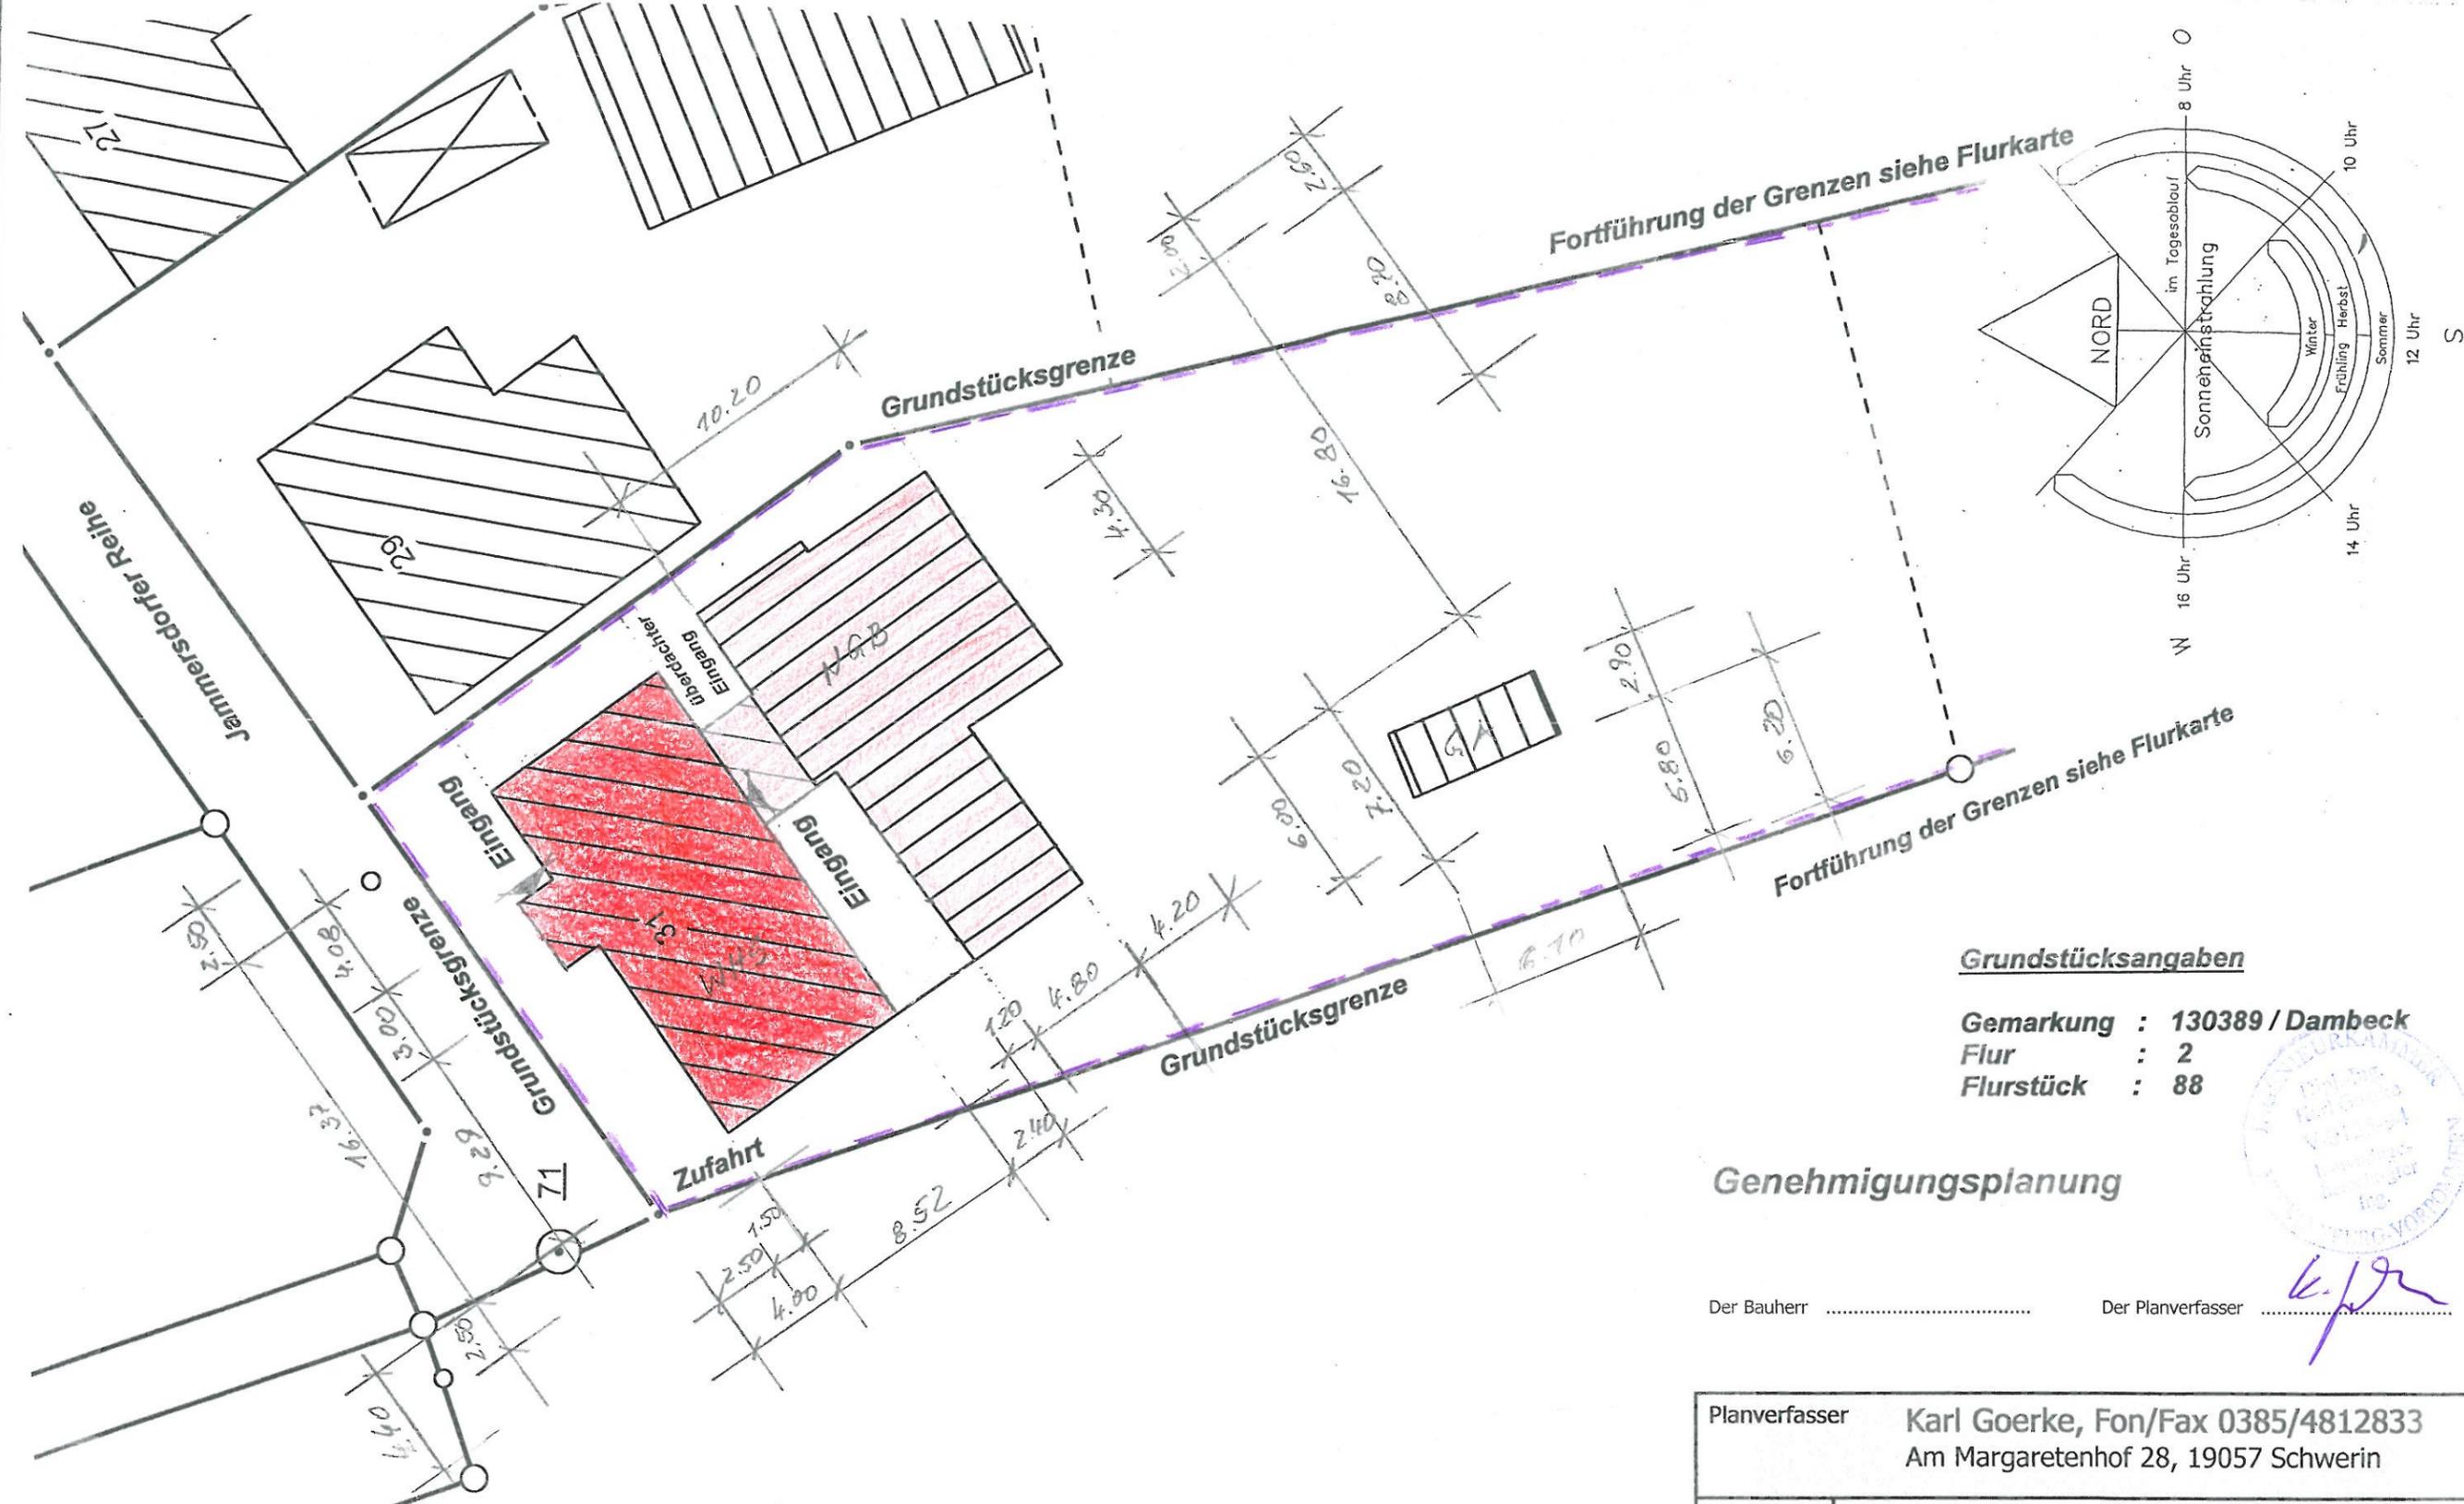

Grundstücksangaben

Gemarkung : 130389 / Dambeck
 Flur : 2
 Flurstück : 88




Genehmigungsplanung

Der Bauherr Der Planverfasser *K. Goerke*

Höhenmäßige Einordnung

OFFu ± 0.00 für das vorhandene Wohnhaus bleibt im Bestand erhalten


Planverfasser	Karl Goerke, Fon/Fax 0385/4812833 Am Margaretenhof 28, 19057 Schwerin		
Bauherr	Familie Anke und Jan Köhncke 19069 Lübstorf, Birkenweg 8		
Projekt	Um- und Ausbau EFH sowie Sanierung Nebengeb. 23996 Dambeck, OT Jammersd., Jammersd. R. 31		
Bauteil	Lageplan		
Maßstab	1 : 250	Plan-Nr.	
Zeichnung		Datum	14.05.2014

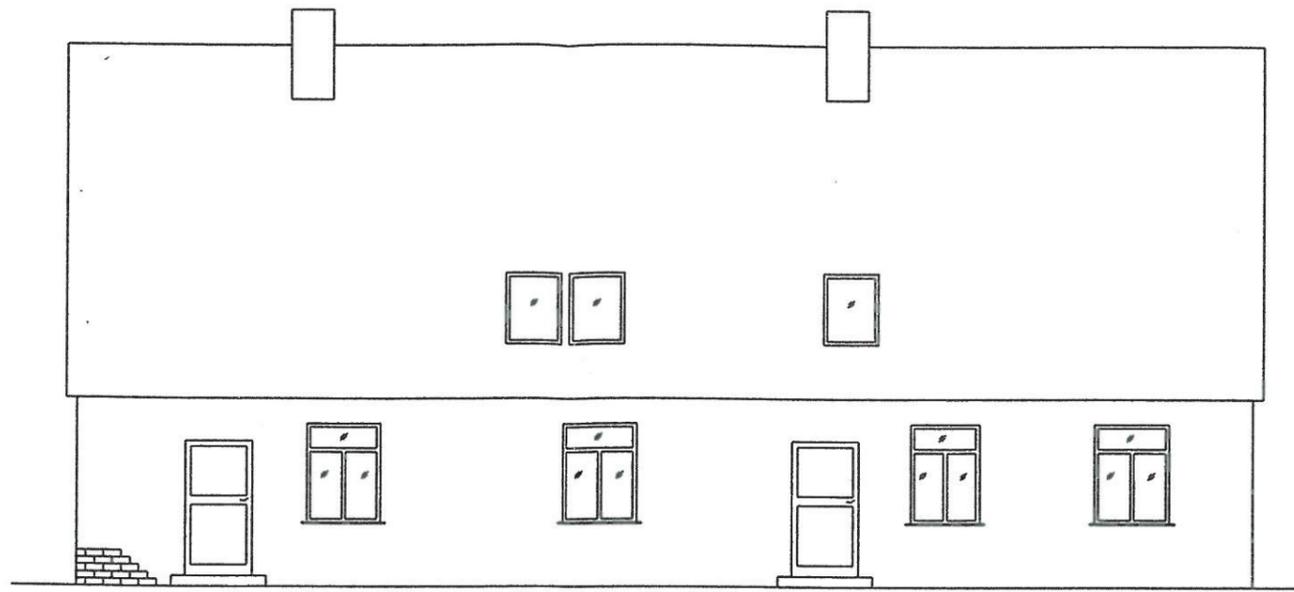

Südansicht



Ostansicht

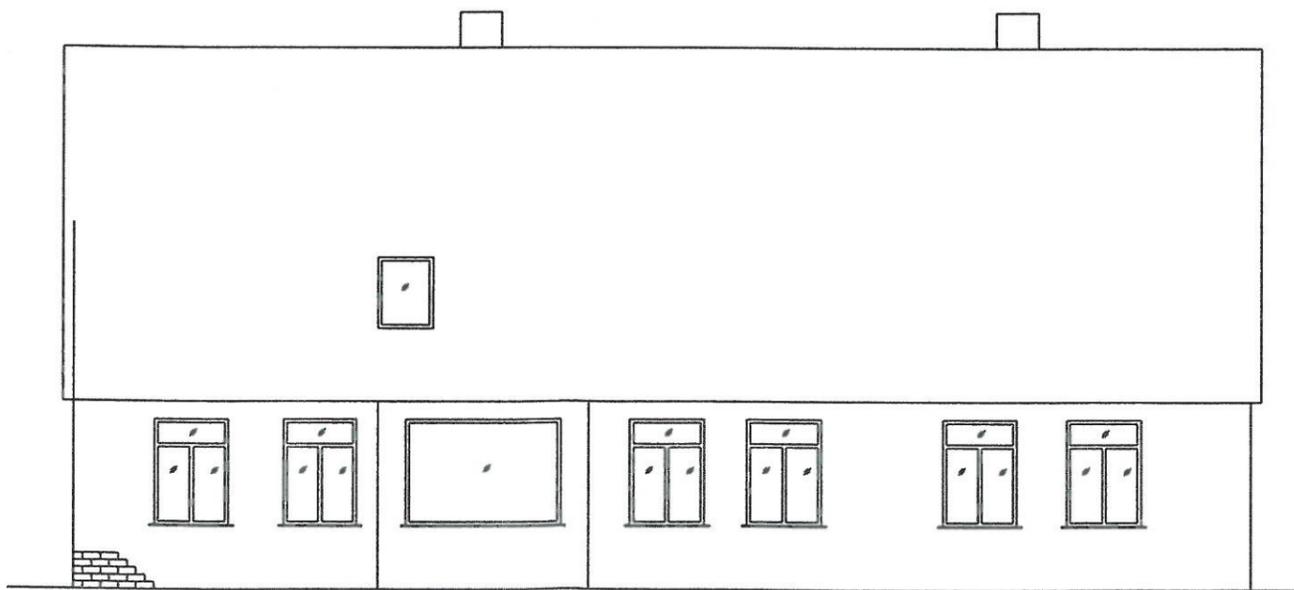

Nordansicht (Straßenseite)



Westansicht



Handwritten signature in blue ink.

Sanierung Wohnhaus in Jammerstorf, Jammerstorfer Reihe 31		Datum:	24.04.2014
Bauherr - Anke + Jan Köhncke		Maßstab:	1 : 100
Bautät:	Hausansichten		Blatt: