

Beschlussvorlage Gemeinde Barnekow		Vorlage-Nr: VO/GV12/2015-0422
Federführend: Bauamt		Status: öffentlich
		Aktenzeichen:
		Datum: 15.04.2015
		Einreicher: Bürgermeisterin
Einvernehmen zur Bauvoranfrage zum Neubau eines Einfamilienhauses auf den Flurstücken 58. 55/9, Flur 2, Gemarkung Barnekow, Schotterstraße 2		
Beratungsfolge:		
Beratung Ö / N	Datum	Gremium
Ö Barnekow	20.04.2015	Ausschuss für Bauwesen, Gemeindeentwicklung, Umwelt, Wohnungswirtschaft und Liegenschaften
Ö	05.05.2015	Gemeindevertretung Barnekow

Beschlussvorschlag:

Die Gemeindevertretung Barnekow beschließt das Einvernehmen zur Voranfrage zum Neubau eines Einfamilienhauses auf den Flurstücken 58 und 55/9, Flur 2, Gemarkung Barnekow, Schotterstraße 2 zu erteilen.

Sachverhalt:

Die Antragsteller stellen eine Bauvoranfrage zur Errichtung eines EFH auf den o.g. Flurstücken. Auf dem Grundstück befindet sich bereits ein Haus. Das geplante EFH soll im Bungalowstil mit einem Walmdach (Dachneigung 25 Grad) errichtet werden. Aufgrund des Posteingangs war eine vorherige Aufnahme auf die Tagesordnung des Bauausschusses nicht möglich. Zur Fristwahrung erfolgte eine Beratung zu diesem Antrag unter „sonstiges“.

Anlage/n:

Lageplan, Ansicht, Schnitt

Abstimmungsergebnis:	
Gesetzliche Anzahl der Mitglieder des Gremiums	
Davon besetzte Mandate	
Davon anwesend	
Davon Ja- Stimmen	
Davon Nein- Stimmen	
Davon Stimmenthaltungen	
Davon Befangenheit nach § 24 KV M-V	



Landkreis Nordwestmecklenburg

Flurstück: 58, 55/9
Flur: 2
Gemarkung: Barnekow

Die Landratin
Kataster- und Vermessungsamt
Rostocker Str. 76
23970 Wismar

Gemeinde: Barnekow
Kreis: Landkreis Nordwestmecklenburg
Lage: Schotterstr. 2




0 5 10 15 20 Meter

Maßstab 1:500


© Vermessungs- und Geoinformationsbehörden Mecklenburg-Vorpommern.
Vervielfältigung, Weiterverarbeitung, Umwandlung, Weitergabe an Dritte oder Veröffentlichung bedarf der Zustimmung der zuständigen Vermessungs- und Geoinformationsbehörde. Davon ausgenommen sind Verwendungen zu innerdienstlichen Zwecken oder zum eigenen, nicht gewerblichen Gebrauch (§ 34 Abs. 1 GeoVermG M-V). Der Gebäudebestand wurde örtlich nicht überprüft. Die Darstellungen sind u.a. aus der Digitalisierungsgrundlage abgeleitet und weisen daher Ungenauigkeiten auf. Die Karte ist somit nur bedingt für technische Anforderungen geeignet.

SH 115 WB
 Variante B


Classic-Line

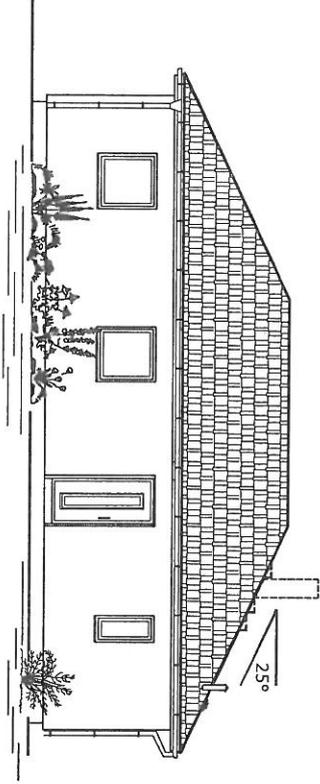


ANSICHT

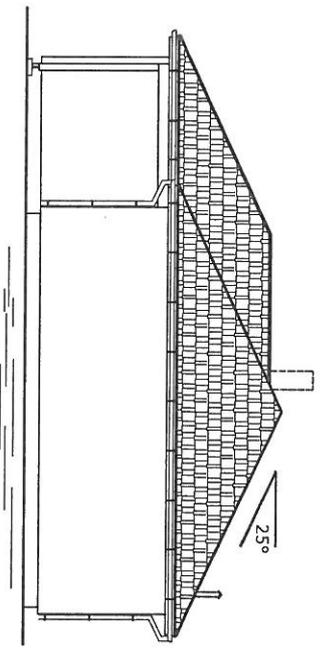

ANSICHT

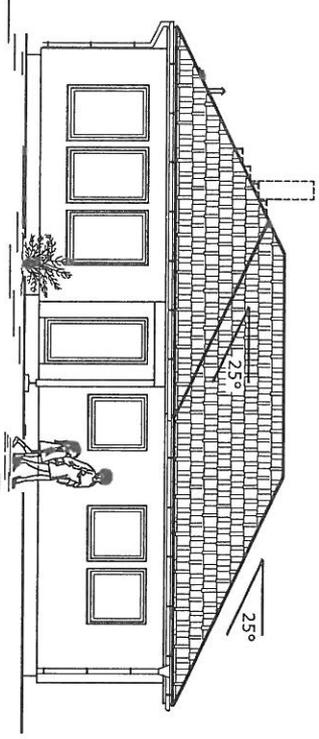

ANSICHT

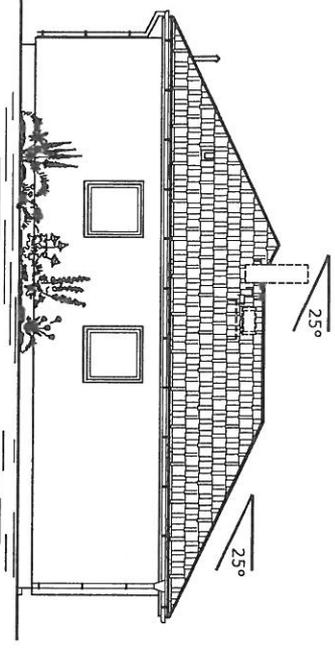

ANSICHT

<small>Die Bezugshöhen zum Gelände sind örtlich zwischen der bauausführenden Firma, sowie dem Bauherrn abzustimmen. Die Zeichnung ist Urheberrechtlich geschützt, Vervielfältigung ist nur mit Genehmigung des Urhebers erlaubt.</small>			
 SCAN HAUS Marlow		Datum (letzte Änderung)	
<small>Carl - Kossov - Straße • 18337 Marlow • Tel. (038221) 400-0 • Fax 400-40</small>			
Bauvorhaben: Scan Haus Typ SH 115 WB Variante B			
Bauherr:	Bauort:	K.Nr.:	Bez.: Ansichten
Bearbeiter:	Datum: 08.02.2012	Maßstab: 1:100	Blatt-Nr.:

