

Beschlussvorlage Gemeinde Bobitz	Vorlage-Nr: VO/GV09/2015-0794 Status: öffentlich Aktenzeichen:
Federführend: Bauamt	Datum: 06.03.2015 Einreicher: Bürgermeisterin
Einvernehmen zum Neubau von Nebengebäuden- Doppelcarport, Gewächshaus, Terrassenüberdachung Hundezwinger mit Futterkammer, Holzlager auf dem Flurstück 52/1, Flur 1, Gemarkung Bobitz- Vierhusen	
Beratungsfolge:	
Beratung Ö / N	Datum
Ö	23.03.2015
Gremium Gemeindevertretung Bobitz	

Beschlussvorschlag:

Die Gemeindevertretung Bobitz beschließt das Einvernehmen zum Neubau von Nebengebäuden- Doppelcarport, Gewächshaus, Terrassenüberdachung, Hundezwinger mit Futterkammer, Holzlager auf dem Flurstück 52/1, Flur 1, Gemarkung Bobitz zu erteilen.

Sachverhalt:

Die Antragsteller aus Bobitz (Vierhusen) stellen einen Bauantrag zur Errichtung dieser Nebengebäude. Das Grundstück befindet sich im Außenbereich und unterliegt keiner weiteren Planung. Da der Antrag erst nach der BA- Sitzung einging, wird dieser ohne vorherige Beratung im Bauausschuss der Gemeindevertretung zur Entscheidung vorgelegt.

Anlage/n:

Luftbild, Flurkarte, Lageplan, LP Hundezwinger, Doppelcarport, Gewächshaus, Terrassenüberdachung

Abstimmungsergebnis:	
Gesetzliche Anzahl der Mitglieder des Gremiums	
Davon besetzte Mandate	
Davon anwesend	
Davon Ja- Stimmen	
Davon Nein- Stimmen	
Davon Stimmenthaltungen	
Davon Befangenheit nach § 24 KV M-V	



Gemarkung Bobitz, Dallendorf

1 : 3000



Auszug aus der Liegenschaftskarte Nordwestmecklenburg

Gemarkung: 130387 / Bobitz
Flur: 1


Landkreis Nordwestmecklenburg
Fürstentum
Kataster- und Vermessungsamt
Rostocker Straße 76
23970 Wismar

Landkreis Nordwestmecklenburg
Die Landrätin
Kataster- und Vermessungsamt
Rostocker Straße 76
23970 Wismar


Maßstab ca. 1:1500
Digitalisierungsgrundlage Karte im Maßstab 1:4000



Wismar, den 18.11.2014

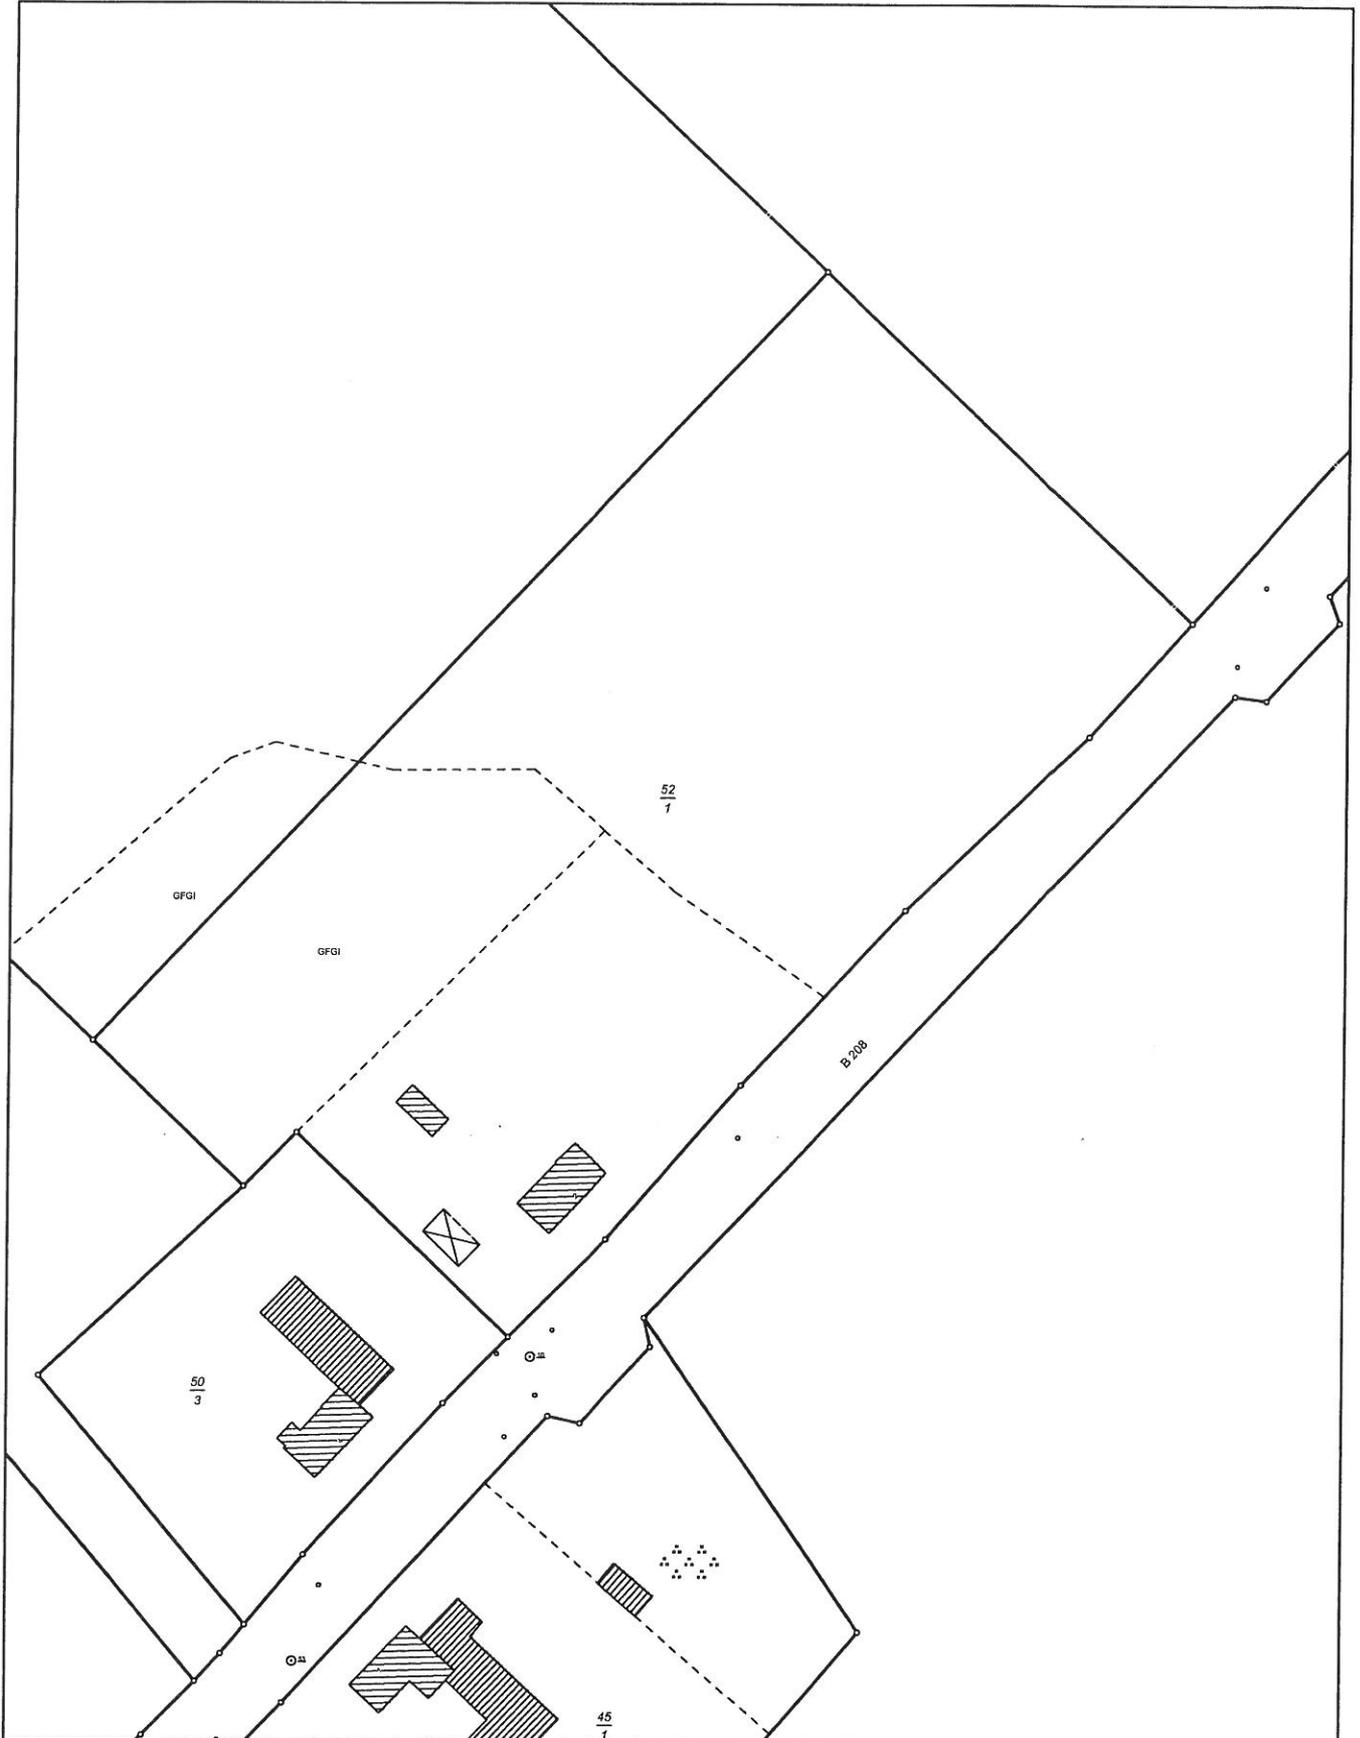

Vervielfältigungen nur für eigene, nicht gewerbliche Zwecke gestattet (§34 GeoInformations- und Vermessungsgesetz - GeoVermG M-V vom 16.12.2010, GVOBl S. 713). Der Gebäudebestand wurde örtlich nicht geprüft. Die Darstellungen sind aus dem Originalmaßstab abgeleitet und weisen daher Ungenauigkeiten auf. Die Karte ist somit nur bedingt für technische Anforderungen geeignet.

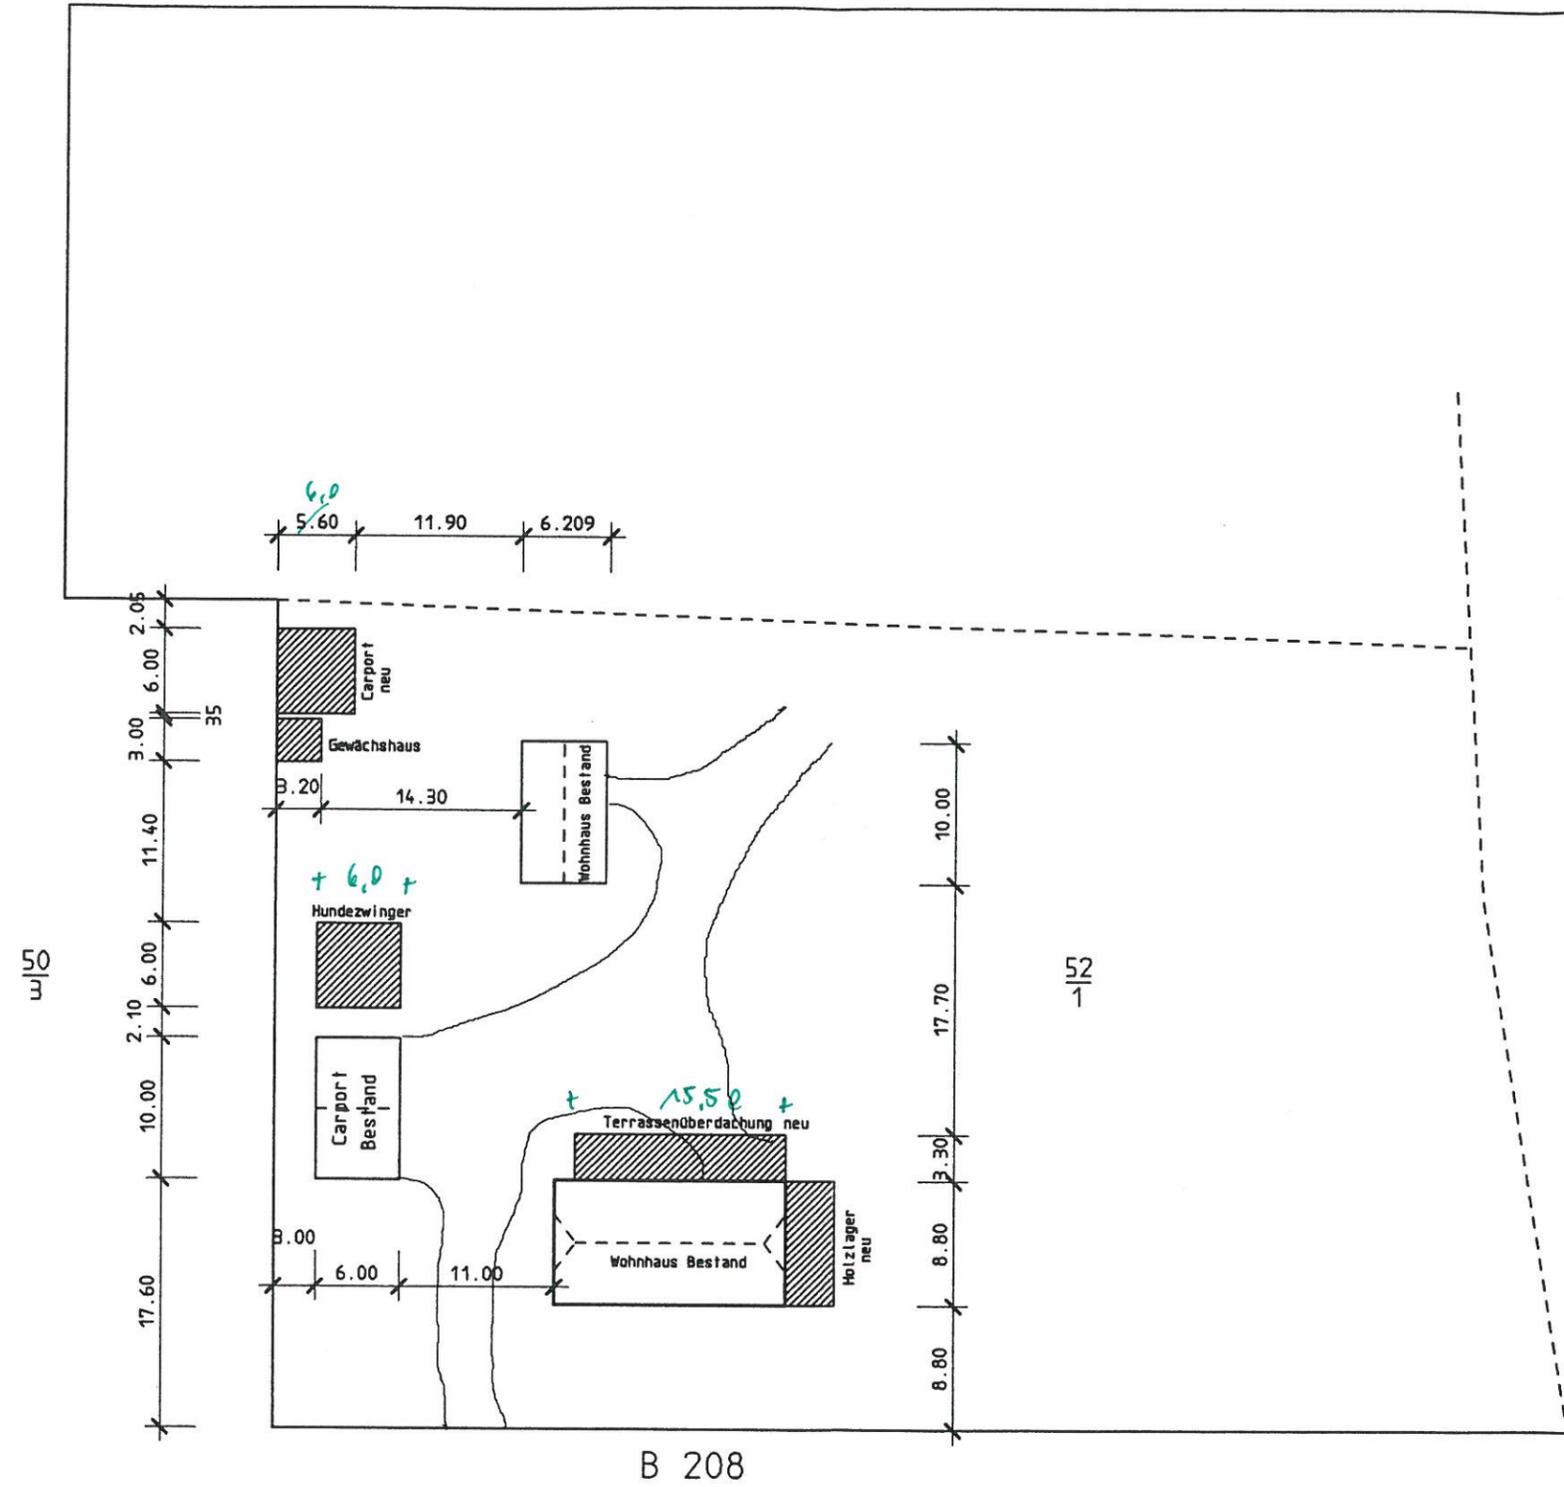

50
m

52
1

B 208




Dipl.-Ing. Uwe Kinski Ing. GmbH
 Dipl.-Ing. Berat. Ingenieur für Bauwesen
 Gänsebrink 18b, 23936 Grevesmühlen, Tel.:(03881)717111

M 1:500

PROJEKT : Neubau diverser Nebengebäude
 BAUHERR : Herr Kettenring, Bobitz, Vierhusen 2

DARSTELLUNG : Lageplan

DATUM : 16.02.2015

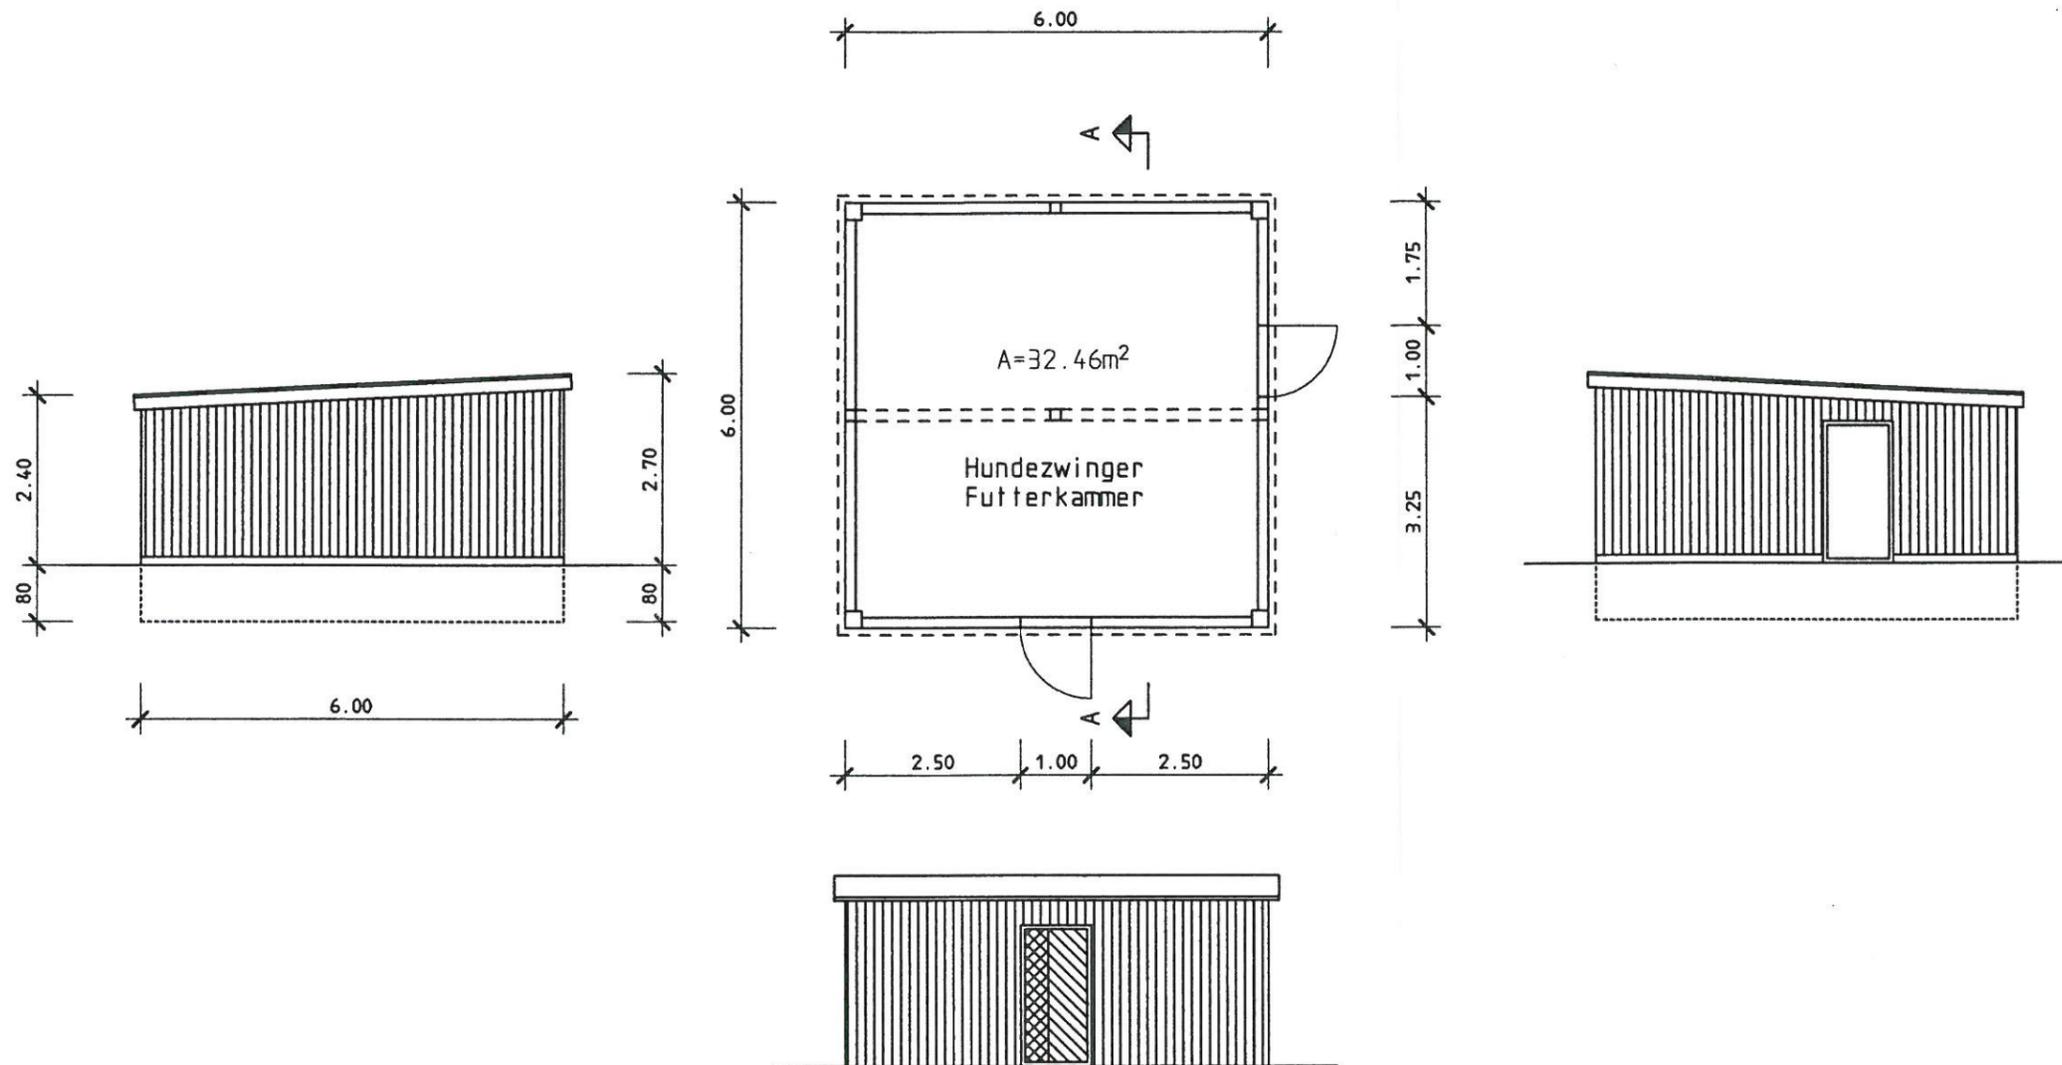


Dipl.-Ing. Uwe Kinski Ing. GmbH
 Dipl.-Ing. Berat. Ingenieur für Bauwesen
 Gänsebrink 18b, 23936 Grevesmühlen, Tel.: (03881)717111

M 1:100

PROJEKT : Hundezwinger / Futterkammer
 BAUHERR : Herr Kettenring, Vierhusen 2, Bobitz

DARSTELLUNG : Hundezwinger DATUM : 12.02.2015



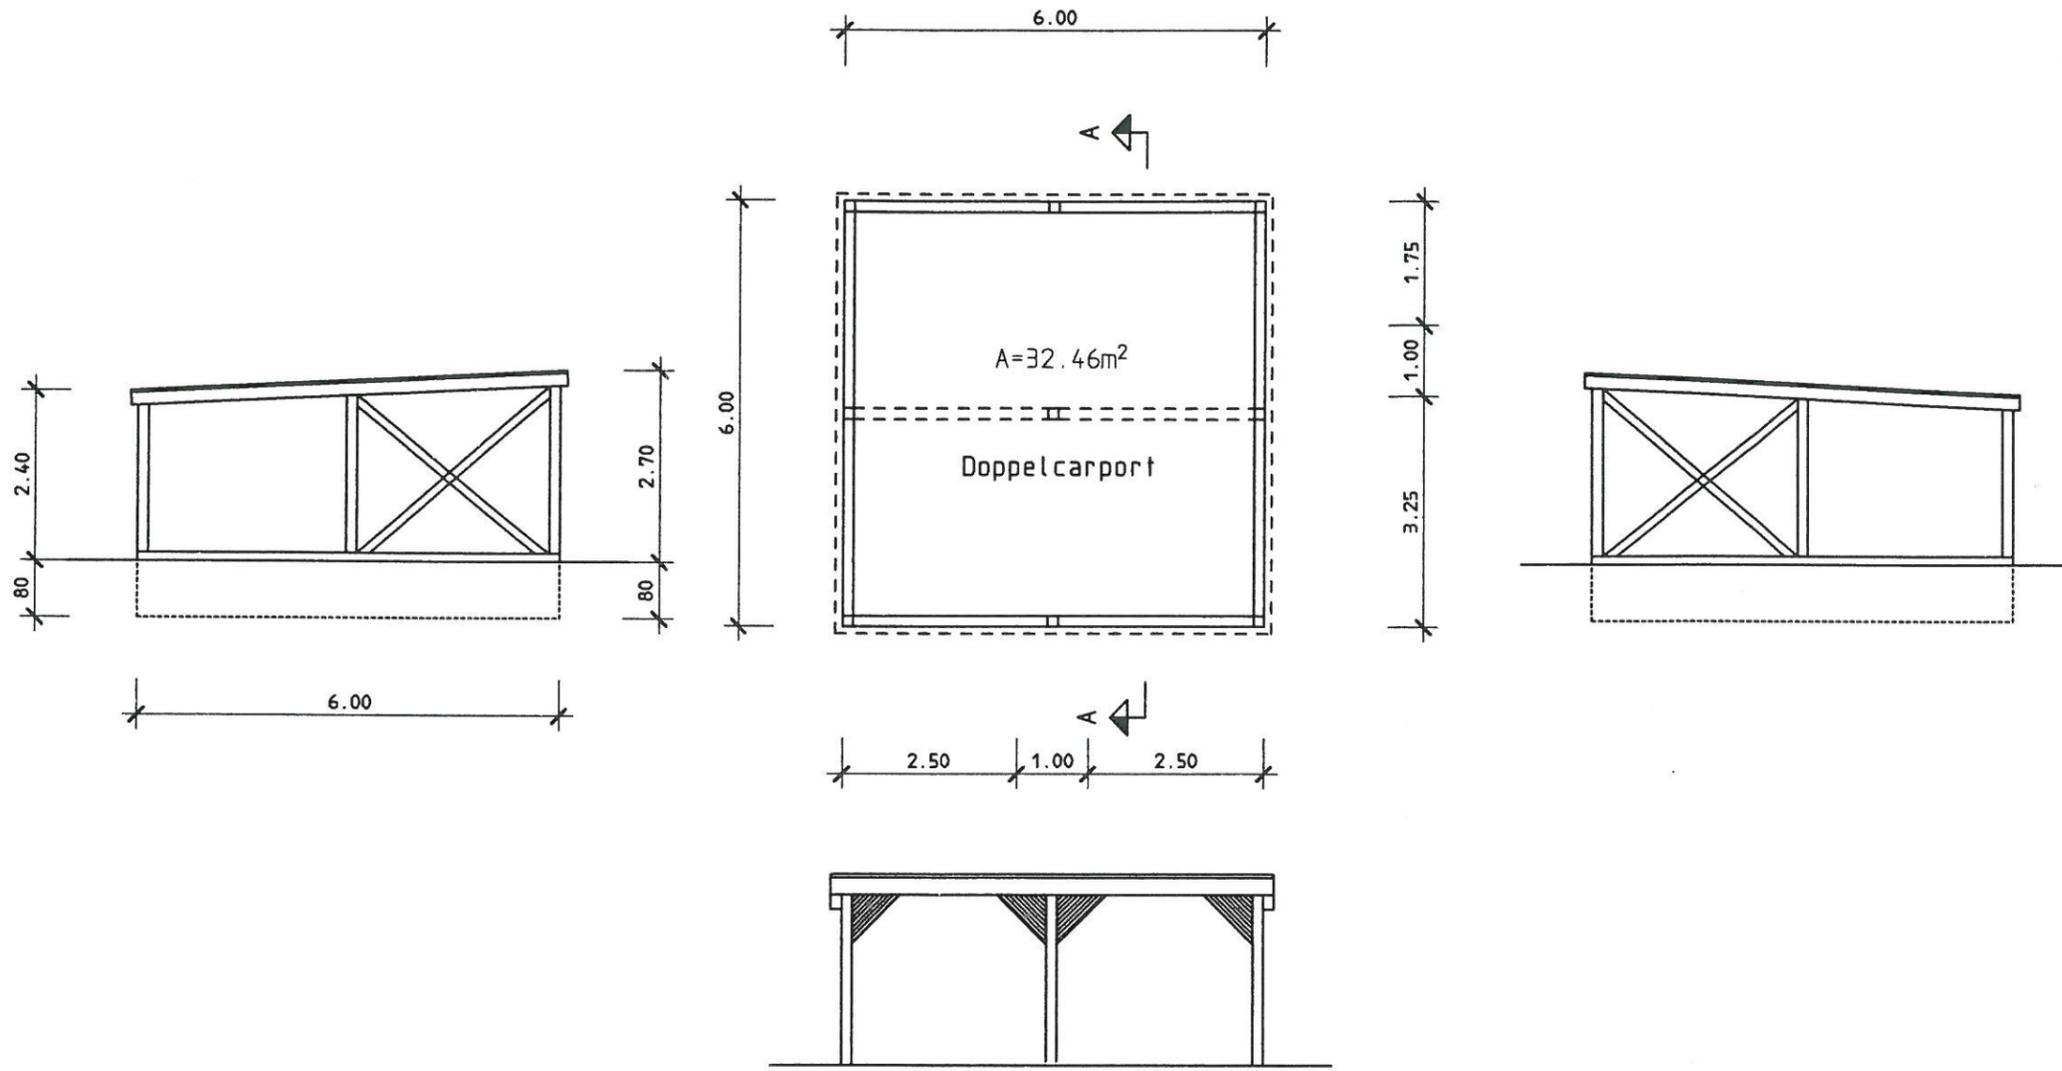


Dipl.-Ing. Uwe Kinski Ing. GmbH
 Dipl.-Ing. Berat. Ingenieur für Bauwesen
 Gänsebrink 18b, 23936 Grevesmühlen, Tel.: (03881)717111

M 1:100

PROJEKT : Doppelcarport
 BAUHERR : Herr Kettenring, Vierhusen 2, Bobitz

DARSTELLUNG : Doppelcarport
 DATUM : 12.02.2015


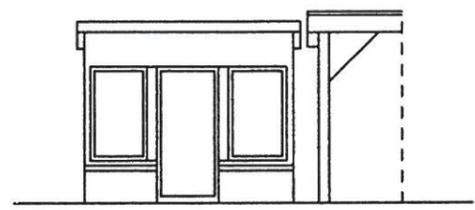
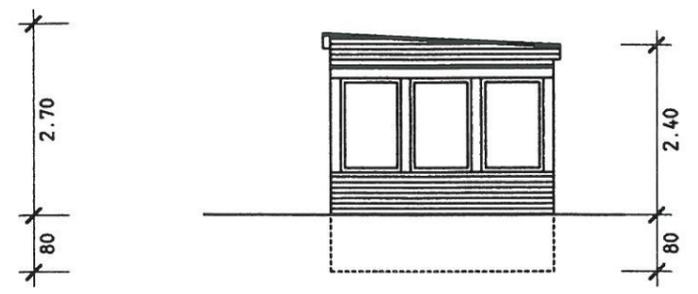
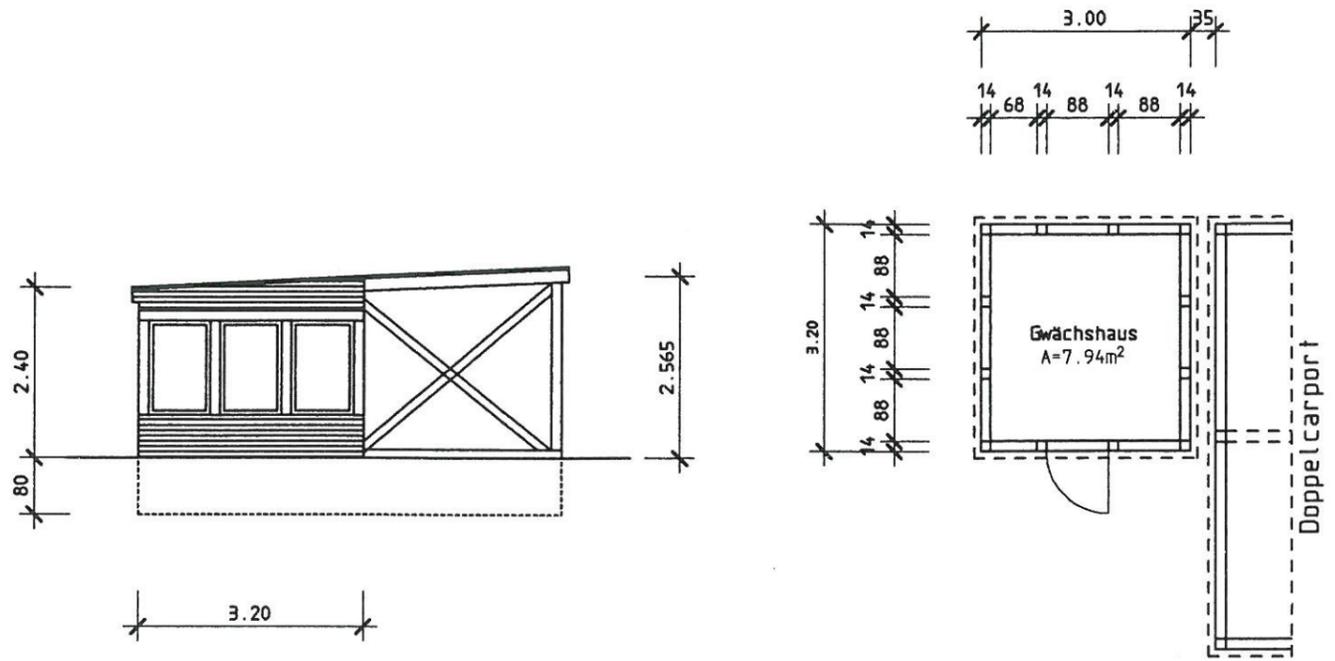


Dipl.-Ing. Uwe Kinski Ing. GmbH
 Dipl.-Ing. Berat. Ingenieur für Bauwesen
 Gänsebrink 18b, 23936 Grevesmühlen, Tel.:(03881)717111

M 1:100

PROJEKT : Doppelcarport
 BAUHERR : Herr Kettenring, Vierhusen 2, Bobitz

DARSTELLUNG : Gewächshaus
 DATUM : 12.02.2015

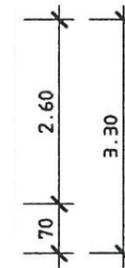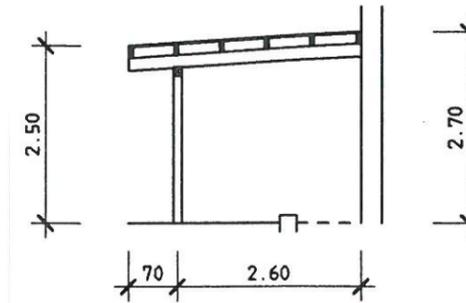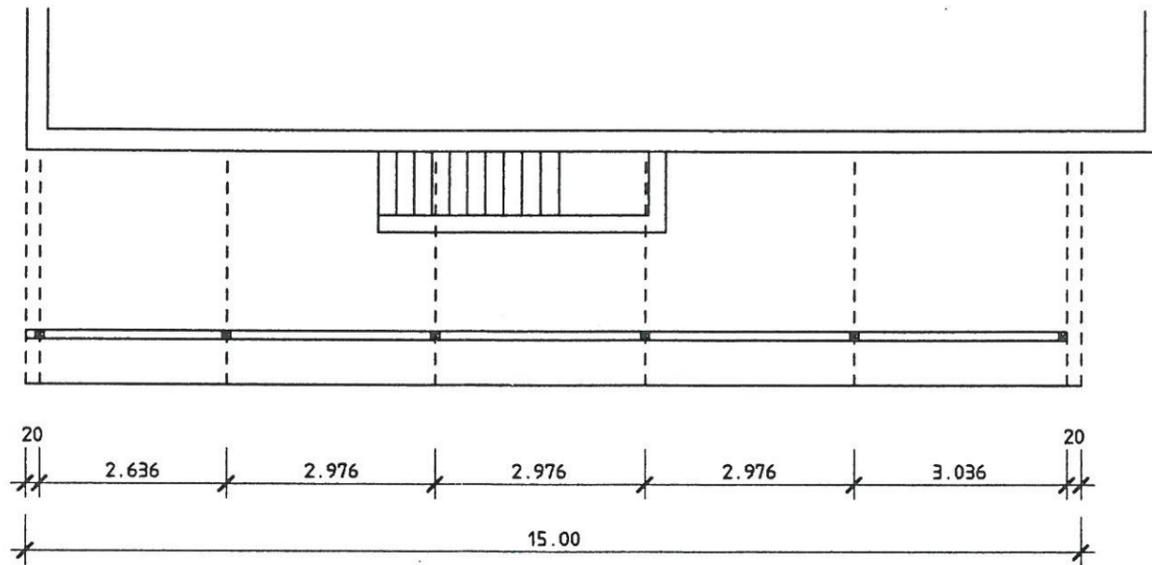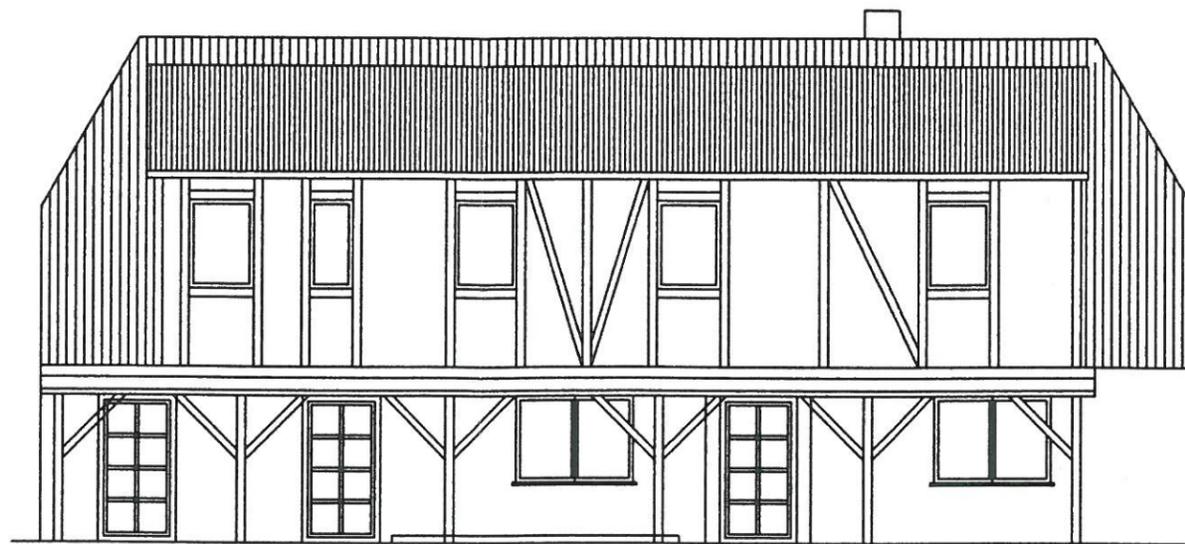

Dipl.-Ing. Uwe Kinski Ing. GmbH
 Dipl.-Ing. Berat. Ingenieur für Bauwesen
 Gänsebrink 18b, 23936 Grevesmühlen, Tel.:(03881)717111

M 1:100

PROJEKT : Terrassenüberdachung
 BAUHERR : Herr Kettenring, Vierhusen 2, Bobitz

DARSTELLUNG : Terrassenüberdachung DATUM : 12.02.2015