

<b>Beschlussvorlage</b> Gemeinde Lübow	Vorlage-Nr: VO/GV02/2015-0537 Status: öffentlich Aktenzeichen:	
Federführend: Bauamt	Datum: 20.04.2015 Einreicher: Bürgermeister	
<b>Einvernehmen zur Errichtung eines Antennenträgers- Stahlgittermast auf dem Flurstück 15/3, Flur 1, Gemarkung Triwalk</b>		
Beratungsfolge:		
Beratung Ö / N	Datum	Gremium
Ö	05.05.2015	Ausschuss für Gemeindeentwicklung, Bau, Verkehr und Umwelt Lübow
Ö	09.06.2015	Gemeindevertretung Lübow

**Beschlussvorschlag:**

Die Gemeindevertretung Lübow beschließt das Einvernehmen für die Errichtung eines Antennenträgers - Stahlgittermast auf dem Flurstück 15/3, Flur 1, Gemarkung Triwalk zu erteilen.

Begründung, wenn nein:

**Sachverhalt:**

Durch den Antragsteller (Mobilfunk-Firma) wurde der Bauantrag zur Errichtung eines Stahlgitter- Antennenträgers gestellt.  
Dieser soll auf einem Privatgrundstück an der Gemeindestraße nach Hof Triwalk errichtet werden. Dieses Grundstück liegt vor der ersten Bebauung des Ortsteils und wird zurzeit überackert.  
Der Abstand vom Mittelpunkt des Mastes bis zur Flurstücksgrenze/Straße beträgt 25m.  
Die Höhe des Mastes ist mit 52,24m angegeben.  
Durch den Mast entsteht eine ca. 48m<sup>2</sup> große Baulastfläche auf dem privaten Flst. 15/4.  
Das Grundstück ist nicht überplant, laut Flächennutzungsplan der Gemeinde Lübow wird diese Flst., als Fläche Für die Landwirtschaft geführt.

**Anlage/n:**

Flurkarte, Lageplan des Vermessers, Lageskizze, Mastansicht, Mastkopf, Draufsicht, Ansicht Systemtechnik, EMVU, Antennentabelle, Auszug F-Plan

<b>Abstimmungsergebnis:</b>	
Gesetzliche Anzahl der Mitglieder des Gremiums	
Davon besetzte Mandate	
Davon anwesend	
Davon Ja- Stimmen	
Davon Nein- Stimmen	
Davon Stimmenthaltungen	
Davon Befangenheit nach § 24 KV M-V	





# Auszug aus der Liegenschaftskarte Nordwestmecklenburg

Gemarkung: 130453 / Triwalk  
Flur: 1

Landkreis Nordwestmecklenburg  
Die Landrätin  
Kataster- und Vermessungsamt  
Rostocker Straße 76  
23970 Wismar

Maßstab ca. 1:1000  
Digitalisierungsgrundlage Karte im Maßstab 1:3000

Wismar, den 30.01.2013

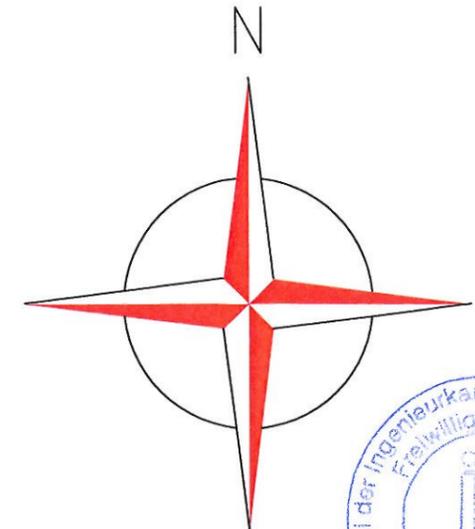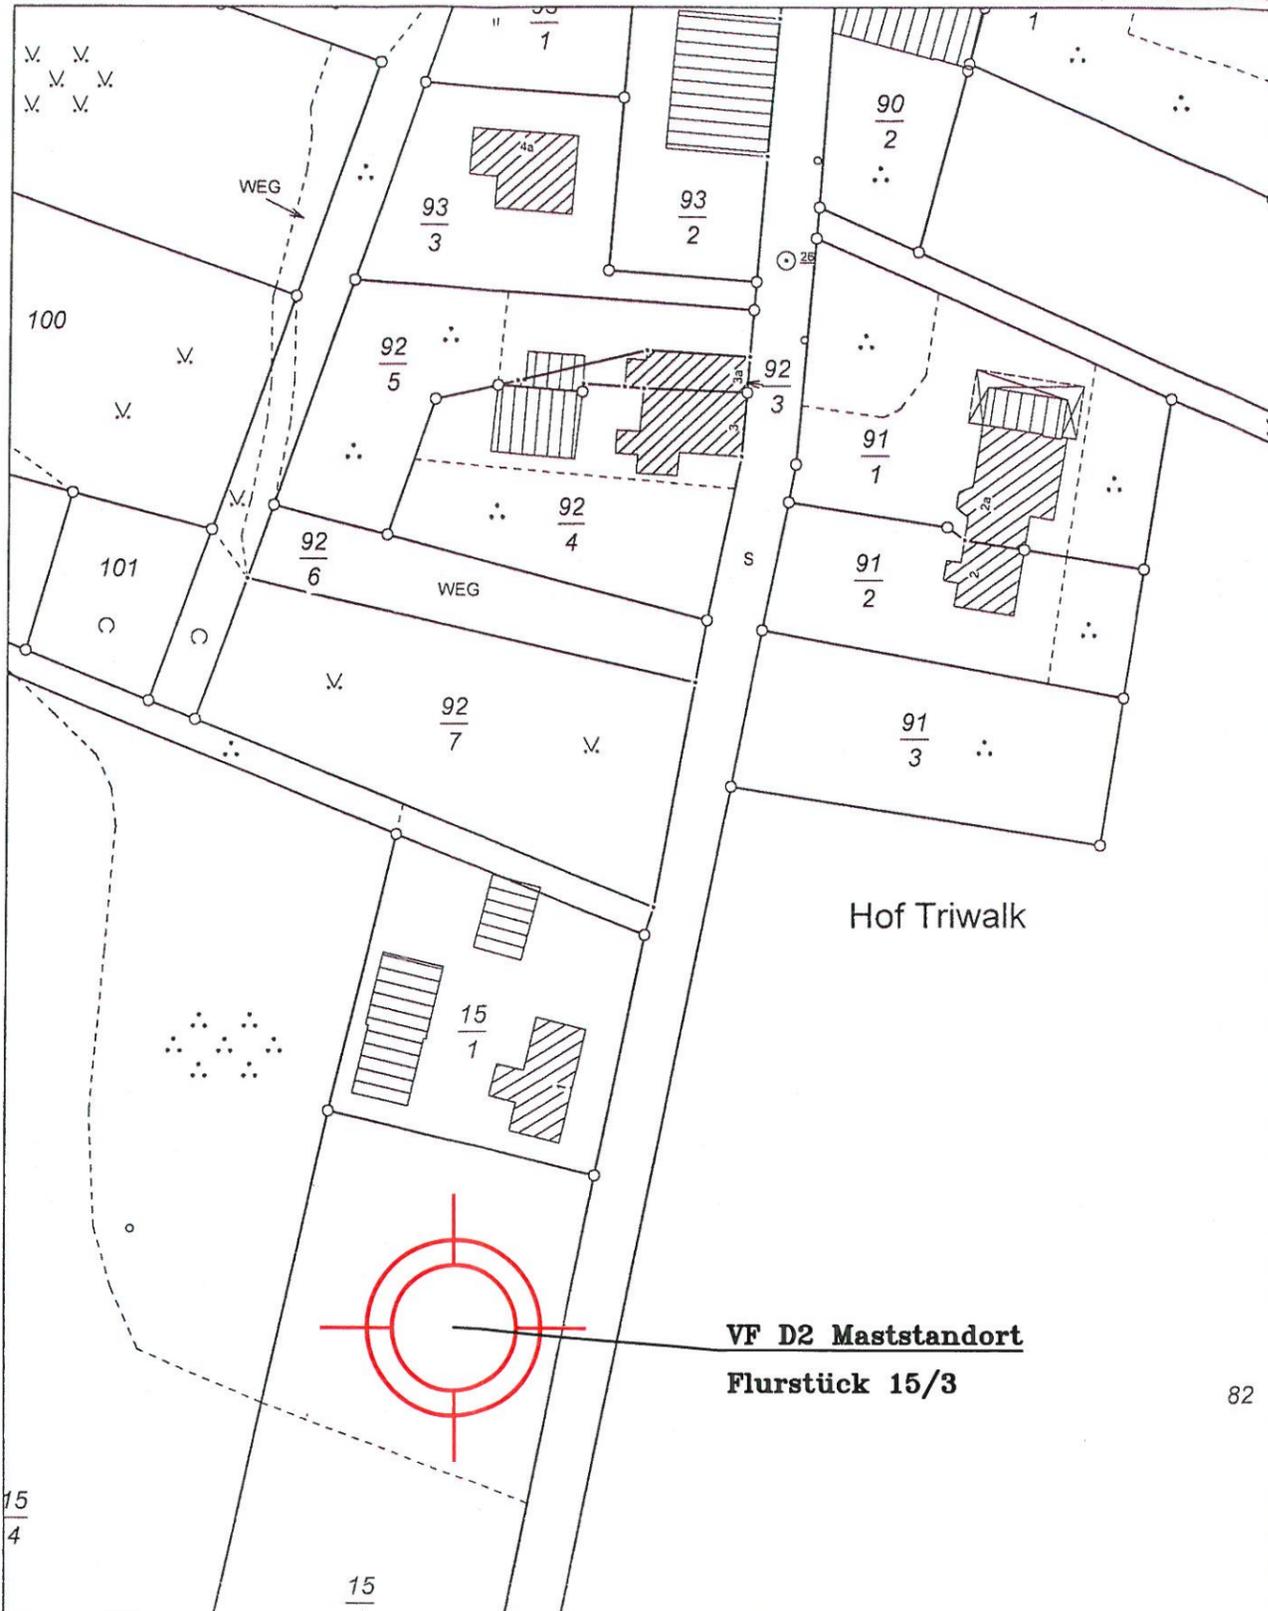

**vodafone**  
Niederlassung Nord-Ost  
Attilastr. 61-67  
12105 Berlin

- Kindergarten oder Kindertagesstätte angrenzend - siehe Zeichnung
- Schule angrenzend - siehe Zeichnung
- Eine Prüfung der angrenzenden Grundstücke hat ergeben, das dort keine Nutzung als Kindergarten, Kindertagesstätte oder Schule vorhanden ist.

Index	Datum	Name	Beschreibung
A	27.01.15	Fester	Mastverschiebung nach amtlichen Lageplan v. 5.12.2014

**Bauherr**



**Vodafone D2 GmbH**  
Niederlassung Nord-Ost  
Attilastr. 61-67  
12105 Berlin

Herr Dietz  
Tel.: 030 / 75475-7015  
Fax: 030 / 75475-8199

**Planung**



**Telekommunikationsbau Services GmbH**  
- TKS -  
Bahnhofstraße 7  
39307 Dretzel

Herr Eikel  
Tel.: 039342 / 971-0  
Fax: 039342 / 971-99


**Standort**  
4949 BXU 2Y6  
NWM Triwalk

**Planungsphase**  
Entwurfsplanung

**Planinhalt**  
Flurkarte

**Stahlgittermast: AM II-51m**

Ursprung	Gez.	Datum	Name	Maßstab	Format	Zeichnungs-Nr.	Index	Blatt
Vorlage VD2	Gez.	28.11.2014	Fester	1:1000	A3	4949-BXU-2Y6	A	4
	Gepf.	28.11.2014	Eikel					9

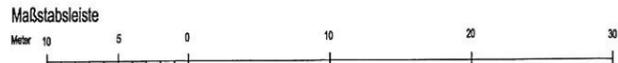

**Abstandsflächenberechnung**  
gemäß § 6 Abs. 5 LBauO M-V

$A = h * 0,4$   
h = Höhe Mast über OK Gelände  
0,4 für Gebiet allgemein

$A = 52,24m * 0,4$   
 $A = 20,9 m$

15 GB 491  
7 Rassweiler, Daniel

Stahlgittermast  
Typ: SG AM II-51m  
CK 42/83, 3'  
R 4467492.580  
H 5971321.894


WGS 84  
B 53°51'59.4739"  
L 11°30'14.1470"

15 GB 522  
4 Rassweiler, Philipp  
Schulz, Erika  
Rassweiler, Daniel  
Kuhn, Maria

Baulast  
47.72m<sup>2</sup>

15 GB 491  
3 Rassweiler, Daniel

GB 551  
Gemeinde Lübow  
Amt Dorf Mecklenburg-Bad Kleinen

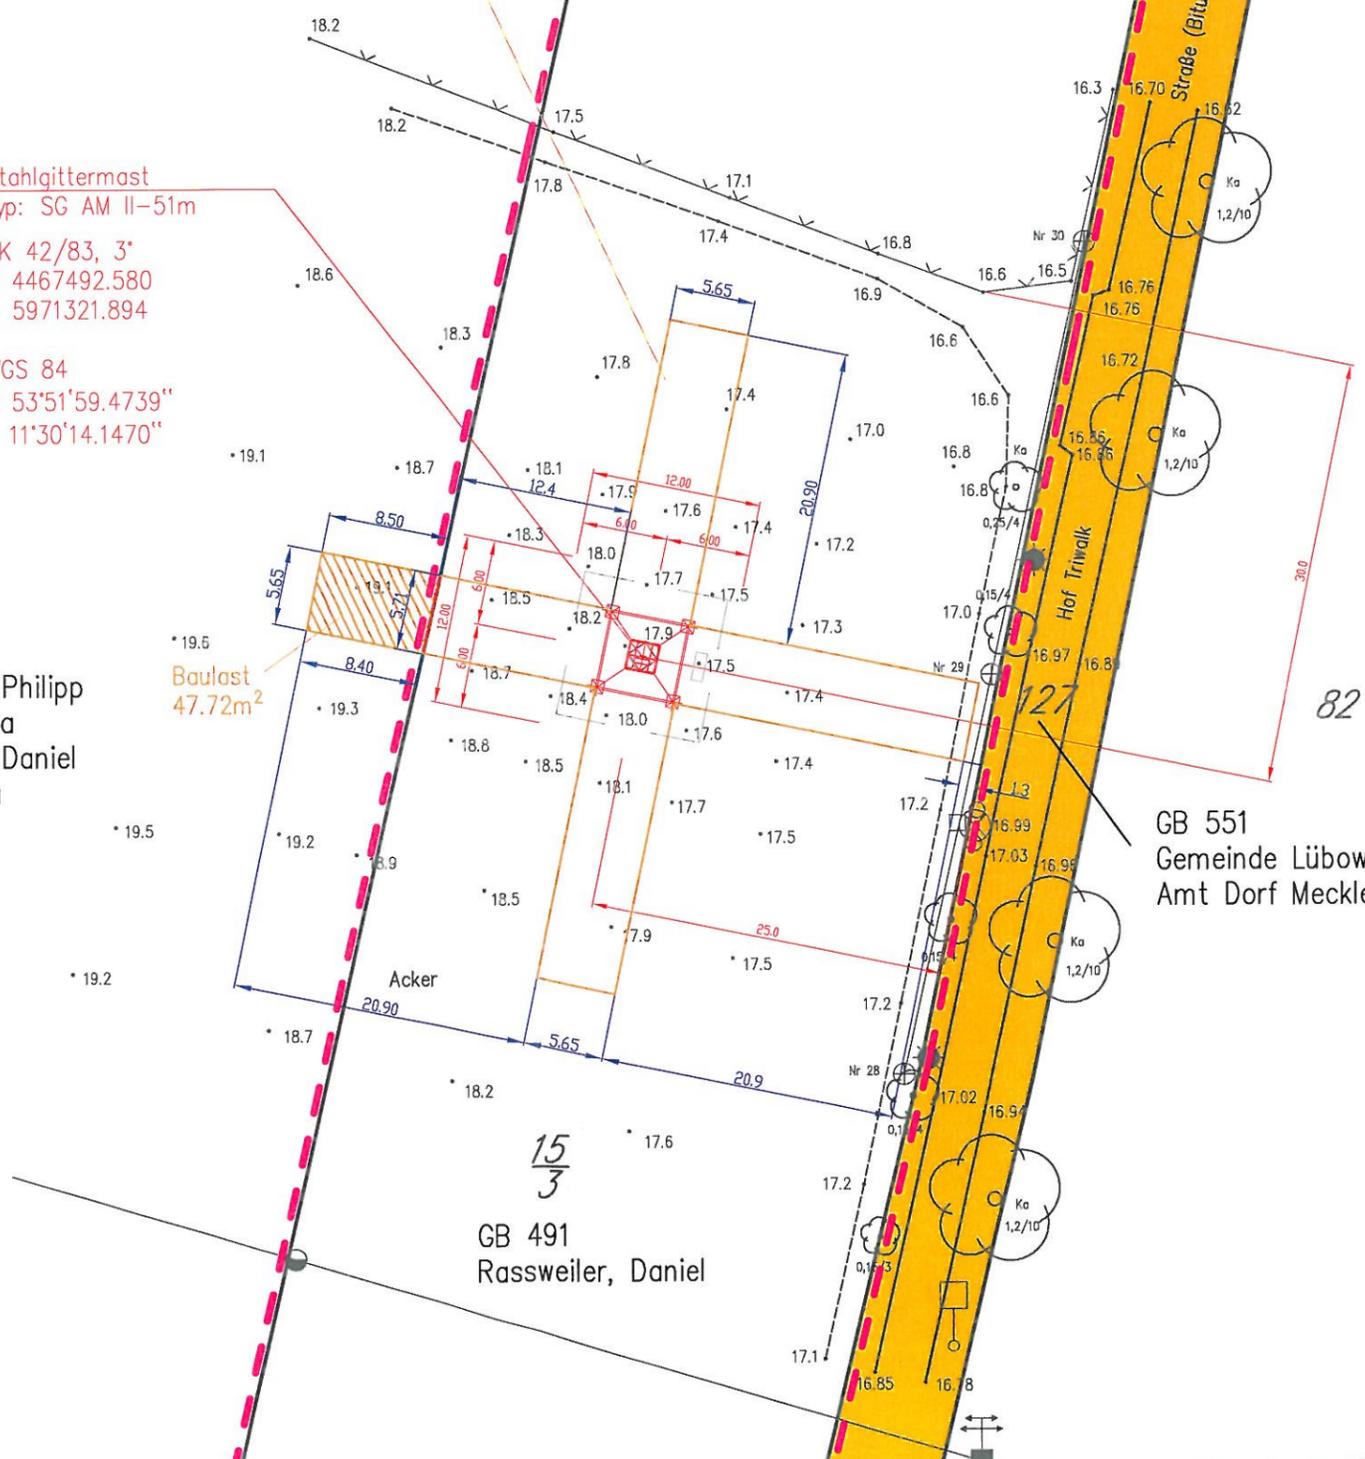

**Zeichenerklärung Baurecht**

Baugrundstück für den Gemeinbedarf	B.f.G.	Öffentliche Verkehrsfläche vorhanden		offene Bauweise	o
Baugelände gemäß Bauordnungsverordnung		Öffentliche Verkehrsfläche geplant bzw. festgelegt		geschlossene Bauweise	g
Kleinwohnungsgebiet	WS	Öffentliche Grünfläche		nur Einzel- und Doppelhäuser zugelassen	
reines Wohngebiet	WR	Private Grünfläche		nur Hausgruppen zugelassen	
allgemeines Wohngebiet	WA	Stellplätze		Zahl der Vollgeschosse	III
Dorfgebiet	MD	Garagen		Höchstgrenze z.B.	
Mischgebiet	MI	Wasserfläche		zwingend z.B.	
Kerngebiet	MK	Kinderspielfeld		Grundflächenzahl	GRZ
Gewerbegebiet	GE	Baulinie		Geschossflächenzahl	GFZ
Industriegebiet	GI	Baugrenze		Baumassenzahl	BMZ
Wohnendgebiet	SW	Abgrenzung unterschiedlicher Nutzung		Zweckbestimmung	
Sondergebiet	SO	Geltungsbereich eines Bebauungsplanes		Abfall, öffentliche Parkfläche	
Bauliche Anlagen vorhanden		<b>Grundstücksentwässerung</b>		Oberkante (festig) Fußboden	OK(F)F
Bauliche Anlagen geplant		vorhandene Schmutzwasserleitung		Oberkante Decke	OKD
Bauliche Anlagen beseitigen		vorhandene Regenwasserleitung		First-Traufhöhe	FH/TH
Abstandsfläche T= notwendige Tiefe		geplante Schmutzwasserleitung		Hauseingang	
Abstandsfläche/Baulast		geplante Regenwasserleitung		Grenze des Baugrundstückes	

**Lageplan zum Bauantrag**  
Neubau Stahlgittermast

GB-Nr.	14105
LP-Nr.	01
Höhensystem:	DHHN 92
Lagesystem:	GK S42-83

Bauvorhaben:	Funkmast	Maßstab:	1: 500
Bauherr:		Dieser Plan ist urheberrechtlich geschützt. Vervielfältigungen sind verboten.	
Landkreis / Kreisfreie Stadt:	Nordwestmecklenburg		
Gemeinde:	Lübow		

Grundstückseigentümer	Gemarkung	Flur	Flurstücke	Fläche		Grundb.-Blatt	Lfd. Nr.
				ha	a m <sup>2</sup>		
Rassweiler, Daniel	Triwalk	1	15/3	48	89	491	2
Haus Nr. 1, 23966 Hof Triwalk							

<b>Grundstückseigenschaften</b>	
Entwässerung	
Baulasten / Grunddienstbarkeiten	
<b>Planeigenschaften</b>	
Stand Katasterunterlagen	01/2015
Stand Eigentümerangaben (Katastermachweis)	01/2015
Stand örtliche Aufnahme	01/2015

**Vermessungsbüro  
Thomas Hamisch**  
Platz der Freiheit 10 - 19053 Schwerin  
Tel. 0385-5811089 Fax 0385-512964  
E-Mail: info@vermessung-hamisch.de

Öffentlich best. Verm.-Ing.

<b>Nachrichtliche Angaben gemäß §2 BauVorl VO</b>	
Bauplanungsrecht nach	
Trinkwasser	
Elektro	
Gas	
Telekommunikation	
<b>Projektangaben</b>	
Stand Projektunterlagen	
Stand Änderungen	Index:
	1.
	2.
	3.
	4.

Nachrichtliche Angaben eingetragen:

Für die Richtigkeit des Projektantrages:



Zur Kenntnis genommen:

**Thomas Hamisch**  
öffentlich bestellter Vermessungsingenieur  
20. FEB. 2015  
(Entwurfsverfasser)

**vodafone**  
Vodafone GmbH  
Niederlassung Nordost  
- Atlasr. 61-67  
12105 Berlin

Anmerkungen der Unteren Bauaufsichtsbehörde:

(Stempel)

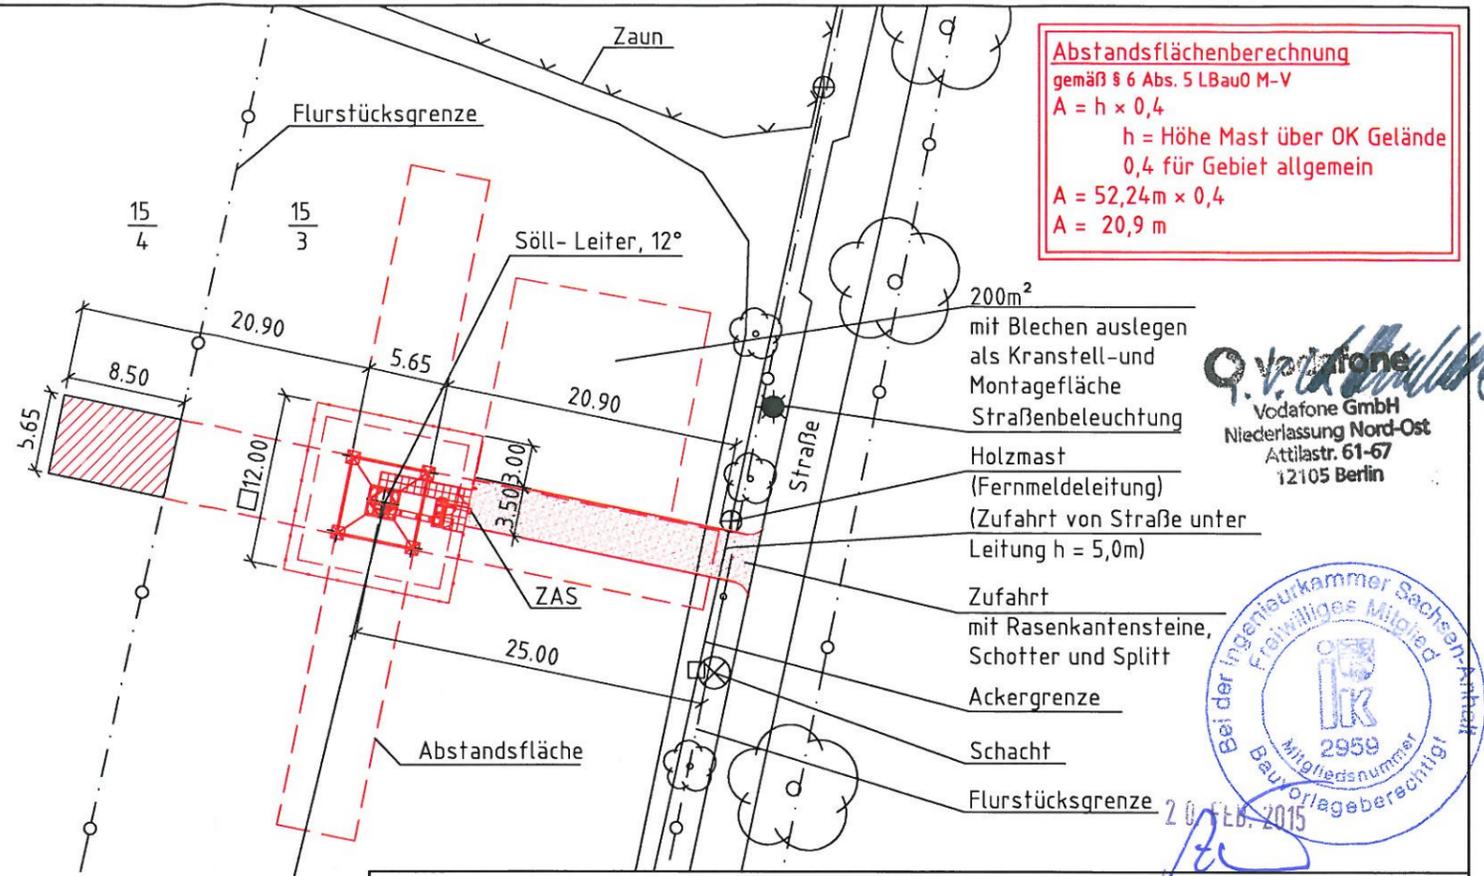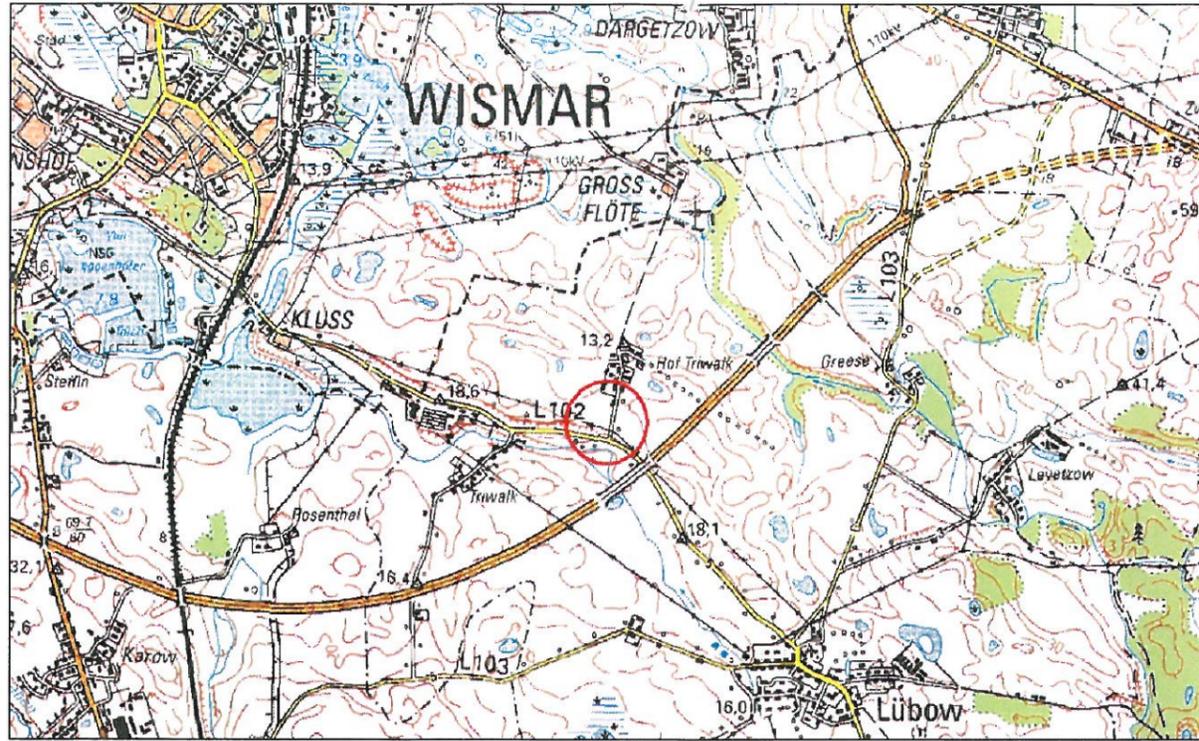

**Abstandsflächenberechnung**  
 gemäß § 6 Abs. 5 LBauO M-V  
 $A = h \times 0,4$   
 $h = \text{Höhe Mast über OK Gelände}$   
 0,4 für Gebiet allgemein  
 $A = 52,24\text{m} \times 0,4$   
 $A = 20,9\text{m}$

**Vodafone**  
 Vodafone GmbH  
 Niederlassung Nord-Ost  
 Attilastr. 61-67  
 12105 Berlin

Bei der Ingenieurkammer Sachsen-Anhalt  
 Freiwilliges Mitglied  
 IK  
 2959  
 Mitgliedsnummer  
 Bauvorlageberechtigt  
 20. FEB. 2015



VF D2  
 Stahlgittermast  
 AM II - 51m

VF D2  
 Stahlgittermast  
 AM II - 51m

**Geographische Daten nach WGS84**

Länge (E) : 11° 30' 13,81"      Höhe über NN : 16,0 m  
 Breite (N) : 53° 51' 59,31"      Windzone : 3  
 Geländekategorie : I-II

<b>Standortadresse</b>	<b>Gemeinde</b>	<b>Eigentümer</b>
Triwalk	Gemarkung Triwalk	Daniel Rassweiler, Tel. 03841/780448
23966 Hof Triwalk	Flur 1 Flurstück 15/ 3	Haus Nr. 1 23966 Hof Triwalk

<b>A</b>	<b>27.01.15</b>	<b>Fester</b>	<b>Mastverschiebung nach amtlichen Lageplan v. 5.12.2014</b>
<b>Index</b>	<b>Datum</b>	<b>Name</b>	<b>Beschreibung</b>

**Bauherr**



**Vodafone D2 GmbH**  
 Niederlassung Nord-Ost  
 Attilastr. 61-67  
 12105 Berlin

Herr Dietz  
 Tel.: 030 / 75475-7015  
 Fax: 030 / 75475-8199

**Planung**



**Telekommunikationsbau Services GmbH**  
 - TKS -  
 Bahnhofstraße 7  
 39307 Dretzel

Herr Eikel  
 Tel.: 039342 / 971-0  
 Fax: 039342 / 971-99


<b>Standort</b>	<b>Planungsphase</b>
4949 BXU 2Y6 NWM Triwalk	<b>Entwurfsplanung</b>
<b>Stahlgittermast: AM II-51m</b>	<b>Planinhalt</b>
	Lageskizze

<b>Gez.</b>	28.11.2014	Fester	<b>Maßstab</b>	1:500	<b>Format</b>	Zeichnungs-Nr.	<b>Index</b>	Blatt 1
<b>Gepr.</b>	28.11.2014	Eikel	ohne		A3	4949-BXU-2Y6	A	von 9

Für diese Zeichnung behält sich Vodafone D2 GmbH alle Rechte vor. Missbräuchliche Verwendung insbesondere Vervielfältigung und Weitergabe an Dritte ist nicht gestattet. Sie kann zivil- und strafrechtlich ahndet werden.

# Westansicht

M 1:150

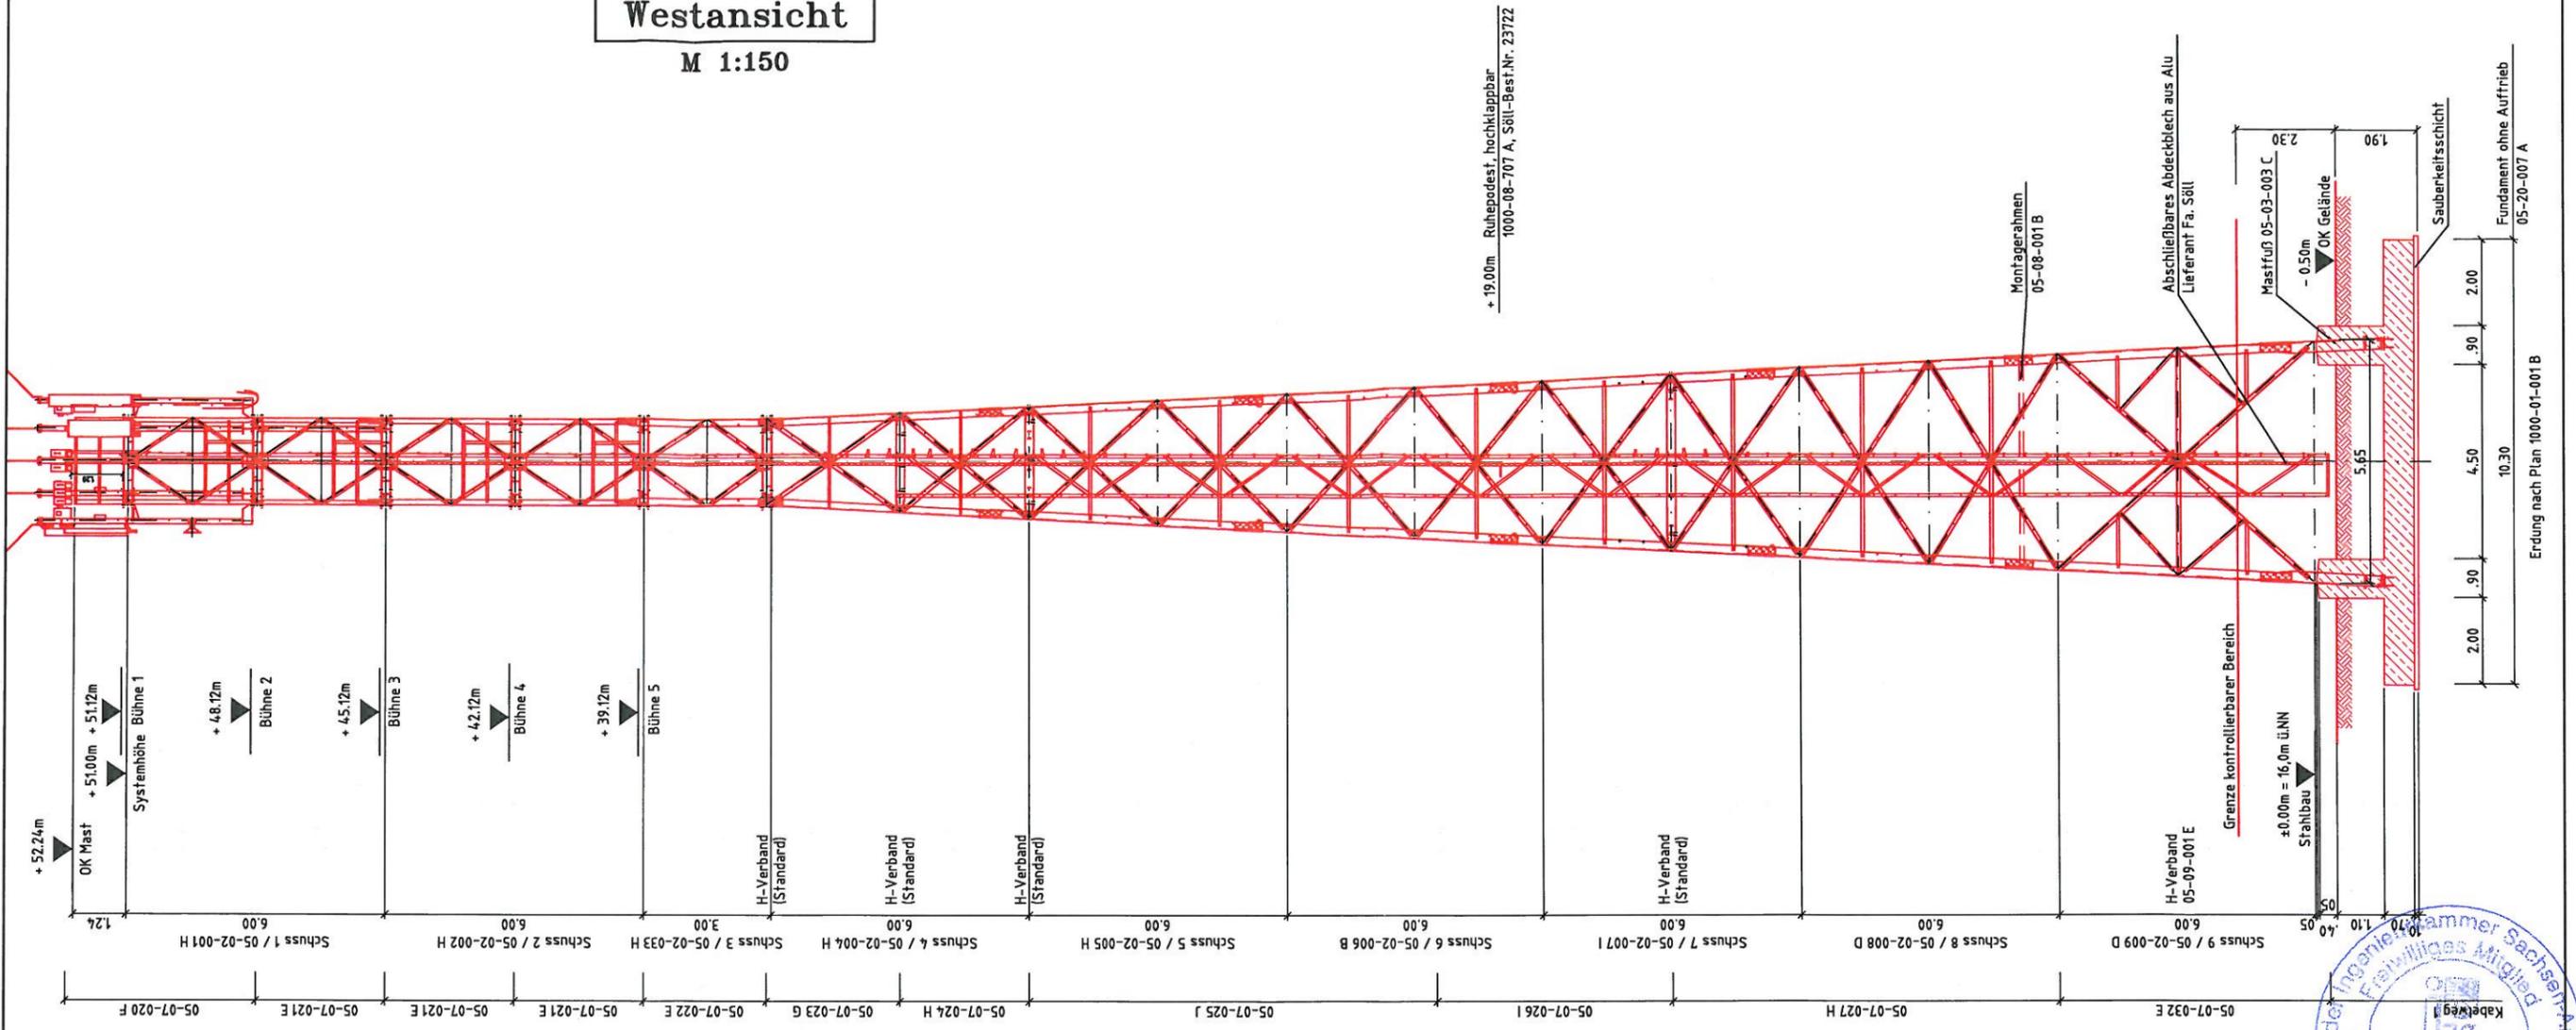

Für diese Zeichnung behält sich Vodafone D2 GmbH alle Rechte vor. Missbräuchliche Verwendung, insbesondere Vervielfältigung und Weitergabe an Dritte ist nicht gestattet. Sie kann zivil- und strafrechtlich geahndet werden.

**Für das Durchsteigen und den zeitweiligen Aufenthalt an vorhandenen Antennensystemen sind die festgelegten Sicherheitsabstände gemäß aktueller Standortbescheinigung der Bundesnetzagentur sowie die Unfallverhütungsvorschriften der Berufsgenossenschaft für Feinmechanik und Elektronik (BGV B11 "Elektromagnetische Felder") einzuhalten.**

**Die entsprechenden Vorgehensweisen sind in den berufsgenossenschaftlichen Regeln - BGR B11 im Einzelnen geregelt.**


**Notwendige Abschaltungen sind beim jeweiligen Standortbetreiber zu erfragen und mit diesem abzustimmen.**



Index		Datum		Name		Beschreibung	
A		27.01.15		Fester		Mastverschiebung nach amtlichen Lageplan v. 5.12.2014	
<p>Bauherr</p> <b>Vodafone D2 GmbH</b> Niederlassung Nord-Ost Attilastr. 61-67 12105 Berlin Herr Dietz Tel.: 030 / 75475-7015 Fax: 030 / 75475-8199							
<p>Planung</p> <b>Telekommunikationsbau Services GmbH</b> - TKS - Bahnhofstraße 7 39307 Dretzel Herr Eikel Tel.: 039342 / 971-0 Fax: 039342 / 971-99							
Standort				Planungsphase			
4949 BXU 2Y6 NWM Triwalk				Entwurfsplanung			
Stahlgittermast: AM II-51m				Planinhalt			
				Mastansicht			
Gez.		28.11.2014		Fester		Maßstab	
Gepr.		28.11.2014		Eikel		1:150	
Format		A3		Zeichnungs-Nr.		Index	
				4949-BXU-2Y6		Blatt 6	
						von 9	

# Mastkopf

M 1:50

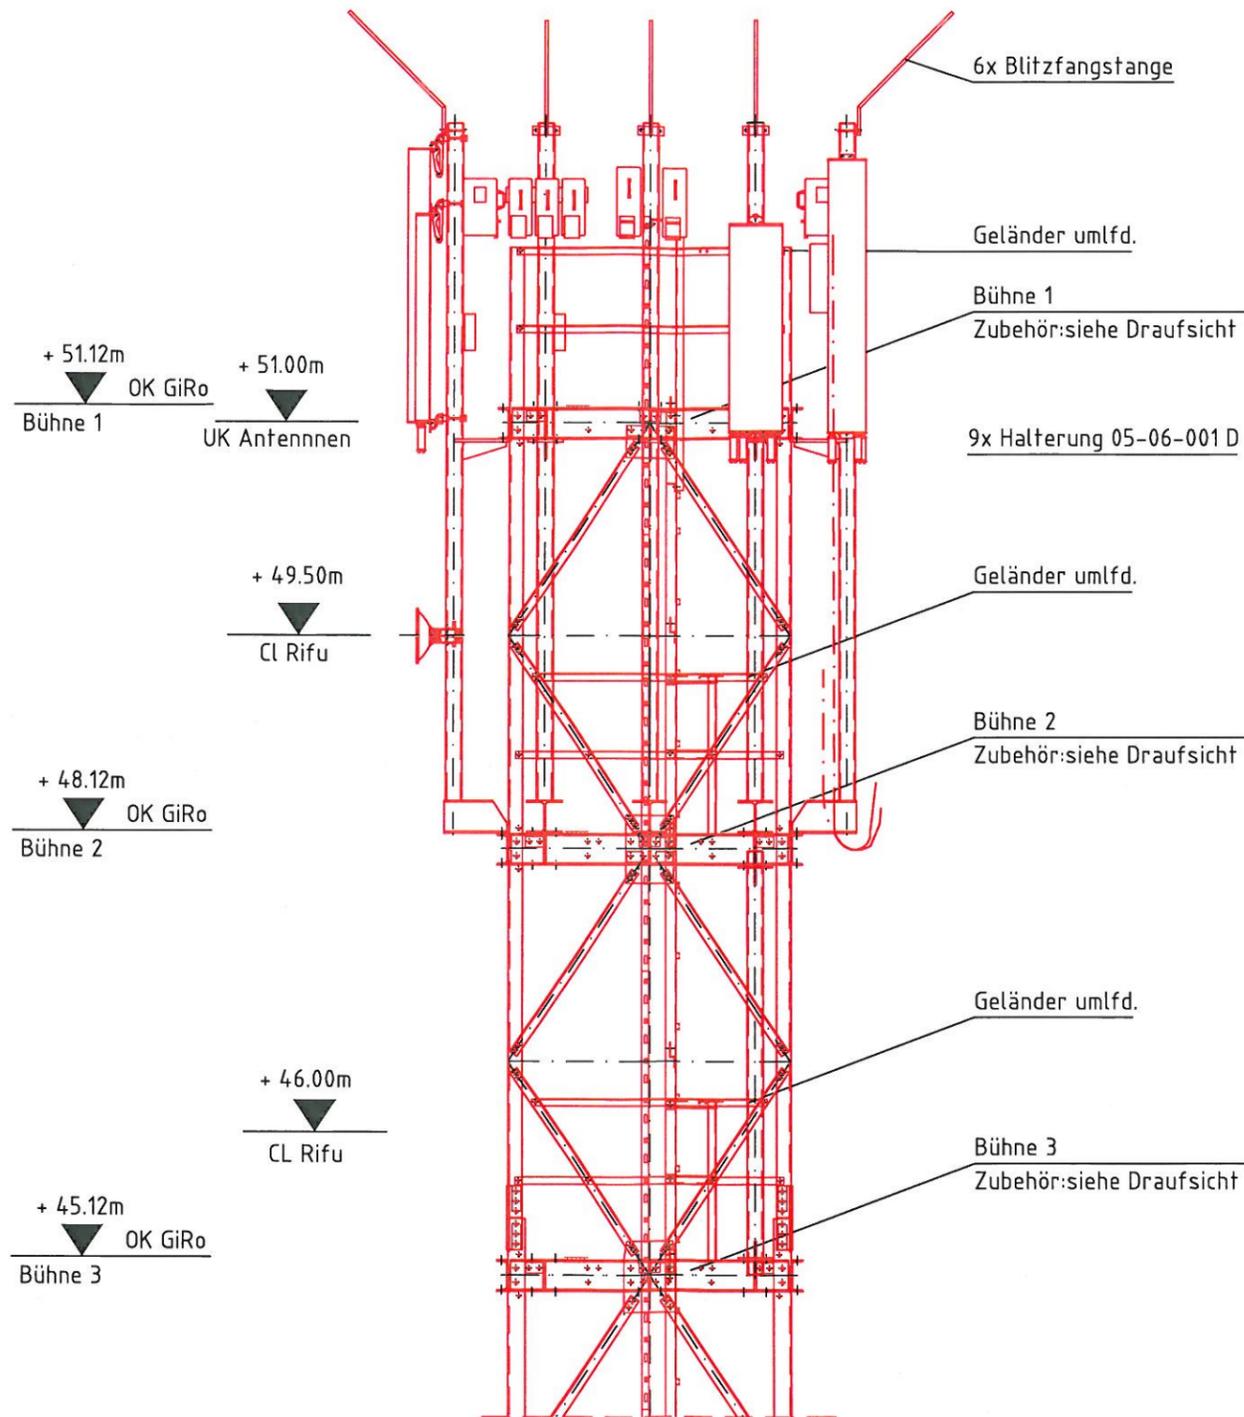


Vodafone GmbH  
Niederlassung Nord-Ost  
Attilastr. 61-67  
12105 Berlin

A		27.01.15	Fester	Mastverschiebung nach amtlichen Lageplan v. 5.12.2014
Index	Datum	Name	Beschreibung	
Bauherr				
		Vodafone D2 GmbH Niederlassung Nord-Ost Attilastr. 61-67 12105 Berlin		Herr Dietz Tel.: 030 / 75475-7015 Fax: 030 / 75475-8199
Planung				
		Telekommunikationsbau Services GmbH - TKS - Bahnhofstraße 7 39307 Dretzel		Herr Eikel Tel.: 039342 / 971-0 Fax: 039342 / 971-99
Standort			Planungsphase	
4949 BXU 2Y6 NWM Triwalk			Entwurfsplanung	
Stahlgittermast: AM II-51m			Planinhalt	
			Mastkopf	
Gez.	28.11.2014	Fester	Maßstab	Format
Gepr.	28.11.2014	Eikel	1:50	A3
Zeichnungs-Nr.				Index
4949-BXU-2Y6				A
Blatt 7				von 9


Für diese Zeichnung behält sich Vodafone D2 GmbH alle Rechte vor. Missbräuchliche Verwendung, Vervielfältigung und Weitergabe an Dritte ist nicht gestattet. Sie kann zivil- und strafrechtlich geahndet werden.

### Draufsicht

M 1:100


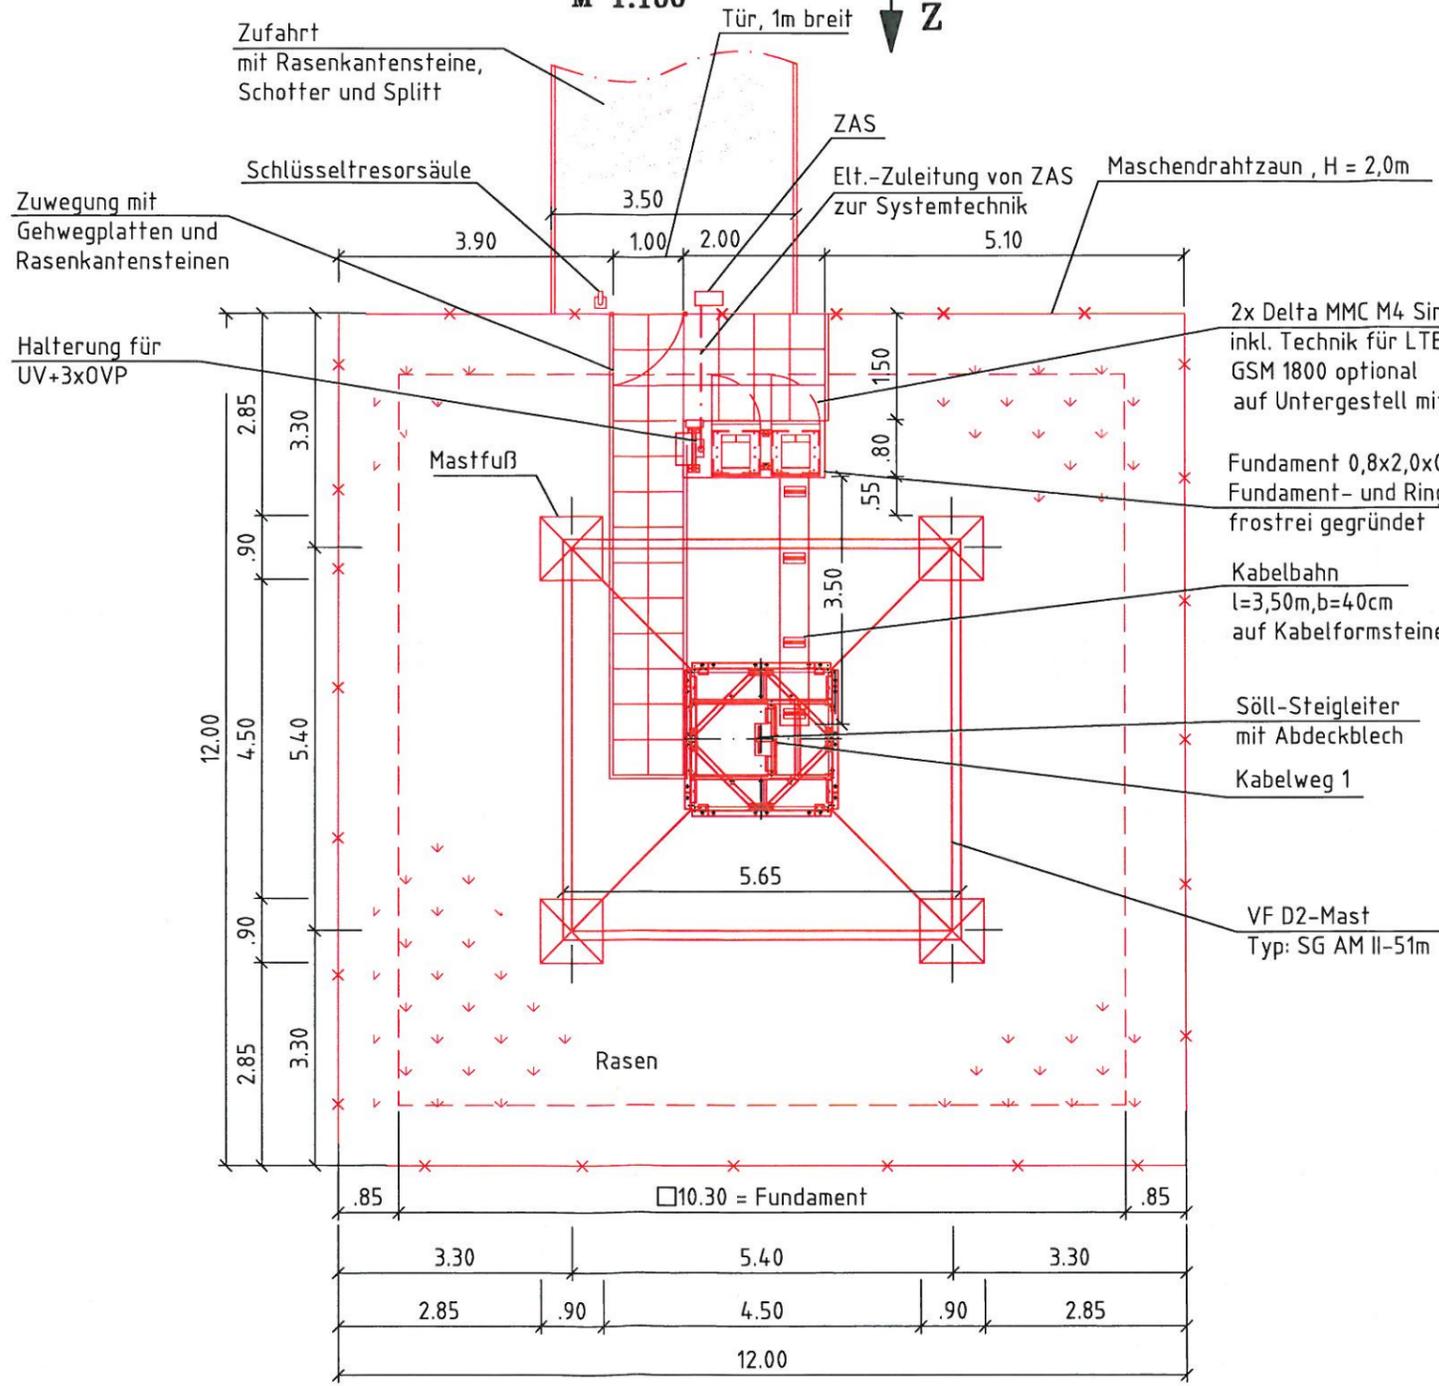


### Lageskizze

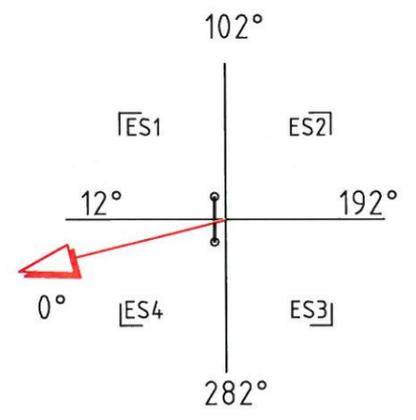


A		27.01.15	Fester	Mastverschiebung nach amtlichen Lageplan v. 5.12.2014
Index	Datum	Name	Beschreibung	
Bauherr				
		<b>Vodafone D2 GmbH</b> Niederlassung Nord-Ost Attilastr. 61-67 12105 Berlin		Herr Dietz Tel.: 030 / 75475-7015 Fax: 030 / 75475-8199
Planung				
		<b>Telekommunikationsbau Services GmbH</b> - TKS - Bahnhofstraße 7 39307 Dretzel		Herr Eikel Tel.: 039342 / 971-0 Fax: 039342 / 971-99
Standort			Planungsphase	
4949 BXU 2Y6 NWM Triwalk Stahlgittermast: AM II-51m			<b>Entwurfsplanung</b>	
Planinhalt			Draufsicht	
Gez.	28.11.2014	Fester	Maßstab	Format
Gepr.	28.11.2014	Eikel	1:100	A3
Zeichnungs-Nr.				Index
4949-BXU -2Y6				A
Blatt 5				von 9


**Ansicht "Z"**  
M 1:50

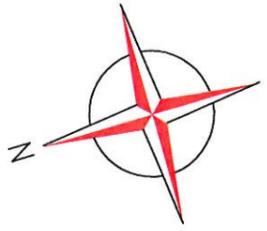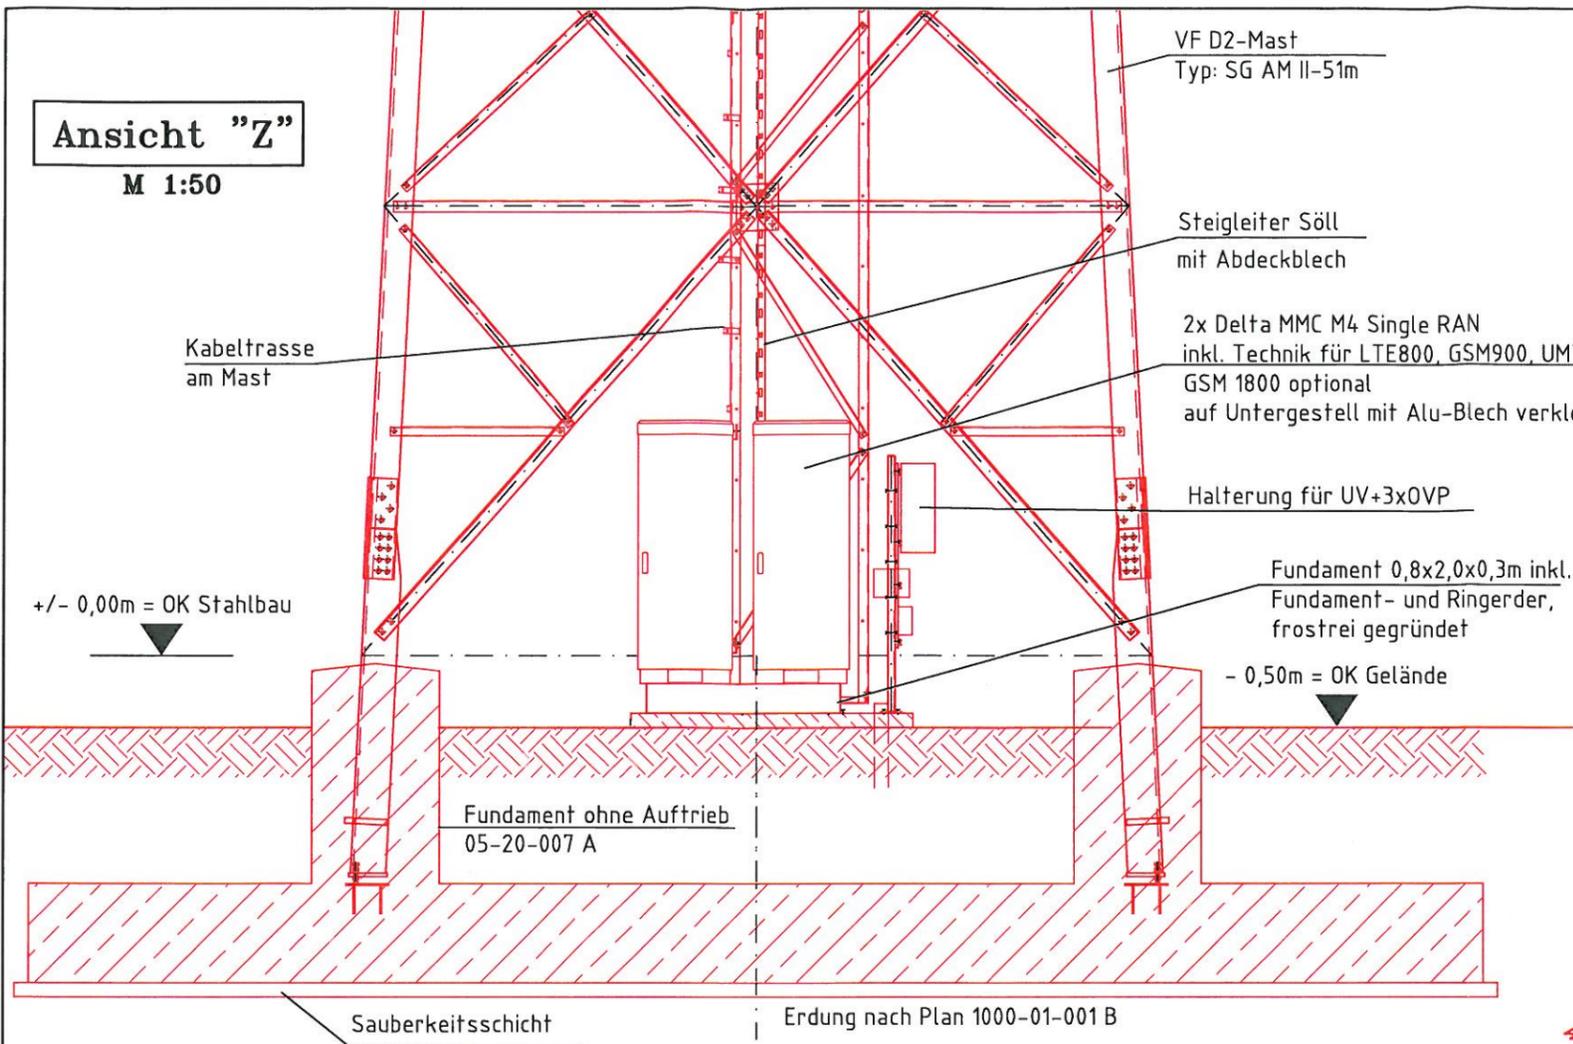


**Detail-Kabelweg 1**  
M 1:15

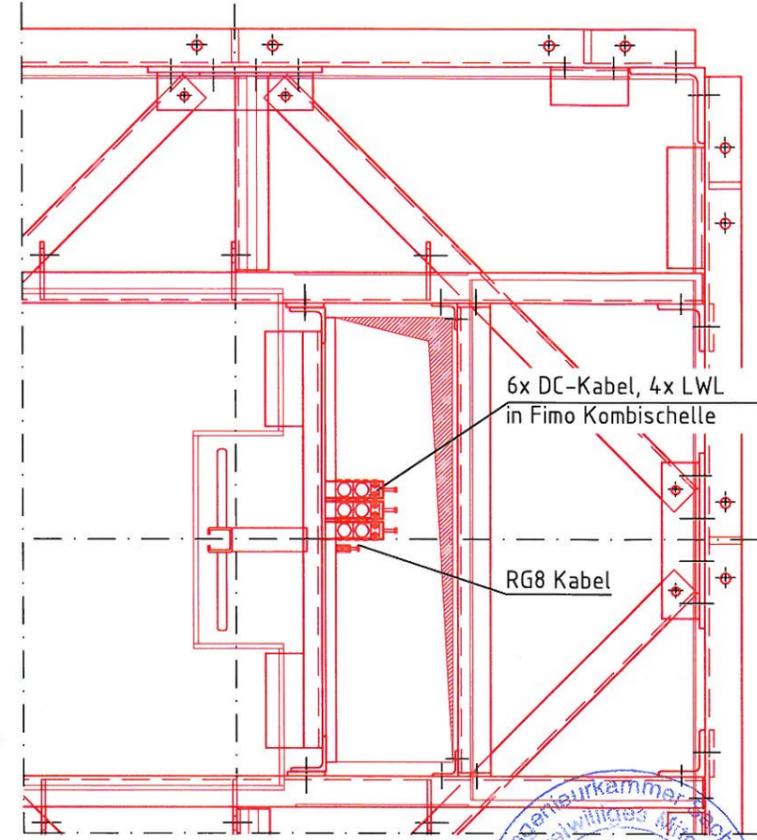


**Lageskizze**

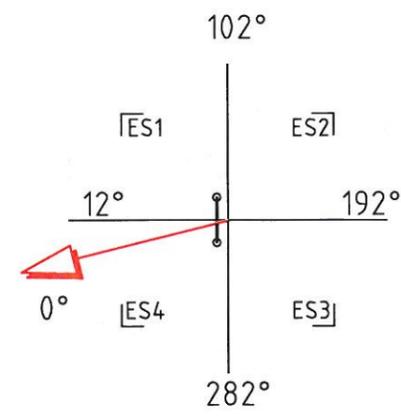

**Ansicht Systemtechnik**  
M 1:50

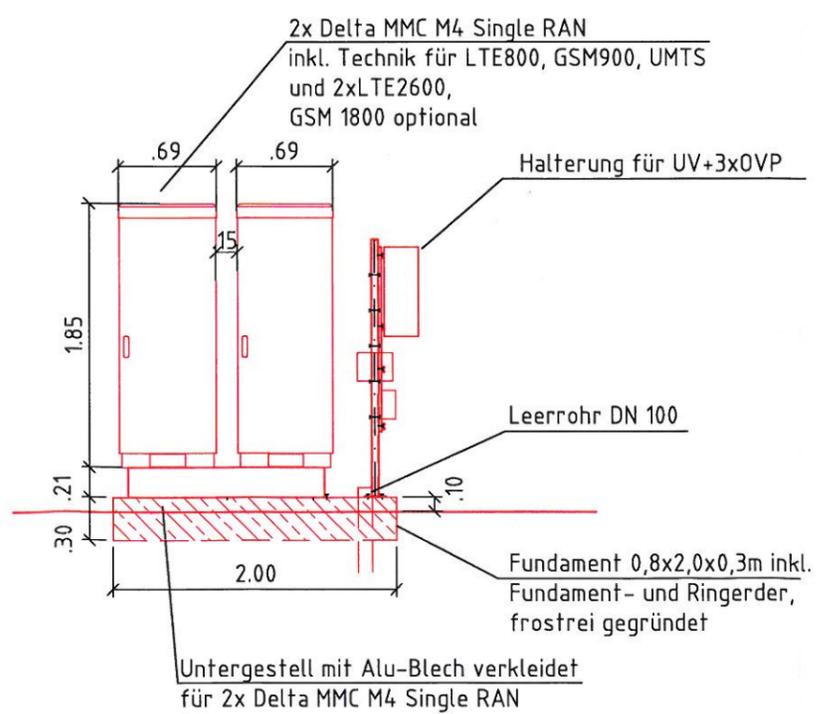

**Draufsicht Systemtechnik**  
M 1:50

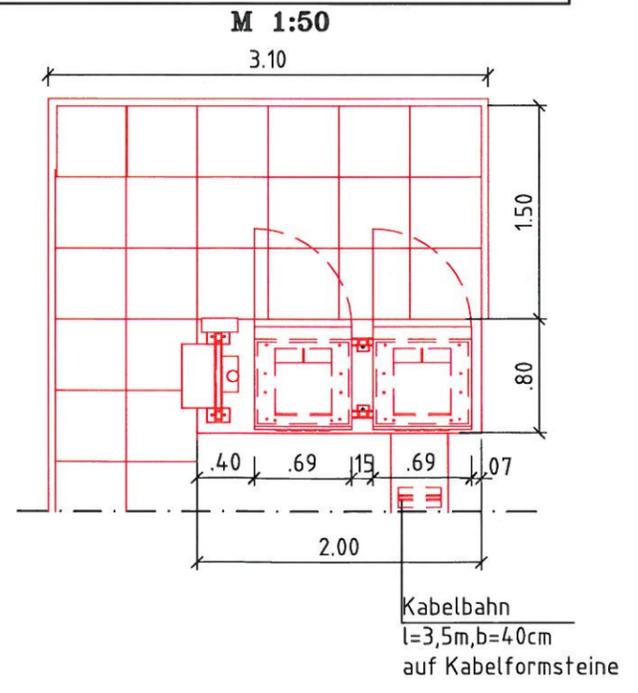


A		27.01.15	Fester	Mastverschiebung nach amtlichen Lageplan v. 5.12.2014
Index	Datum	Name	Beschreibung	
<p><b>vodafone</b></p> <p>Vodafone D2 GmbH Niederlassung Nord-Ost Attilastr. 61-67 12105 Berlin</p> <p>Herr Dietz Tel.: 030 / 75475-7015 Fax: 030 / 75475-8199</p>				
<p><b>TKS</b></p> <p>Telekommunikationsbau Services GmbH - TKS - Bahnhofstraße 7 39307 Dretzel</p> <p>Herr Eikel Tel.: 039342 / 971-0 Fax: 039342 / 971-99</p>				
Standort			Planungsphase	
4949 BXU 2Y6 NWM Triwalk			Entwurfsplanung	
Stahlgittermast: AM II-51m			Technik, Detail Kabelführung	
Gez.		28.11.2014	Fester	Maßstab 1:50
Gepr.		28.11.2014	Eikel	Format A3
Zeichnungs-Nr.				Index
4949-BXU-2Y6				Blatt 9 von 9

Für diese Zeichnung behält sich Vodafone D2 GmbH alle Rechte vor. Missbräuchliche Verwendung, Vervielfältigung und Weitergabe an Dritte ist nicht gestattet. Sie kann zivil- und strafrechtlich verfolgt werden.

Für diese Zeichnung behält sich Vodafone D2 GmbH alle Rechte vor. Missbräuchliche Verwendung, besondere Vervielfältigung und Weitergabe an Dritte ist nicht gestattet. Sie kann zivil- und strafrechtlich S-ahndet werden.


### Westansicht

M 1:250

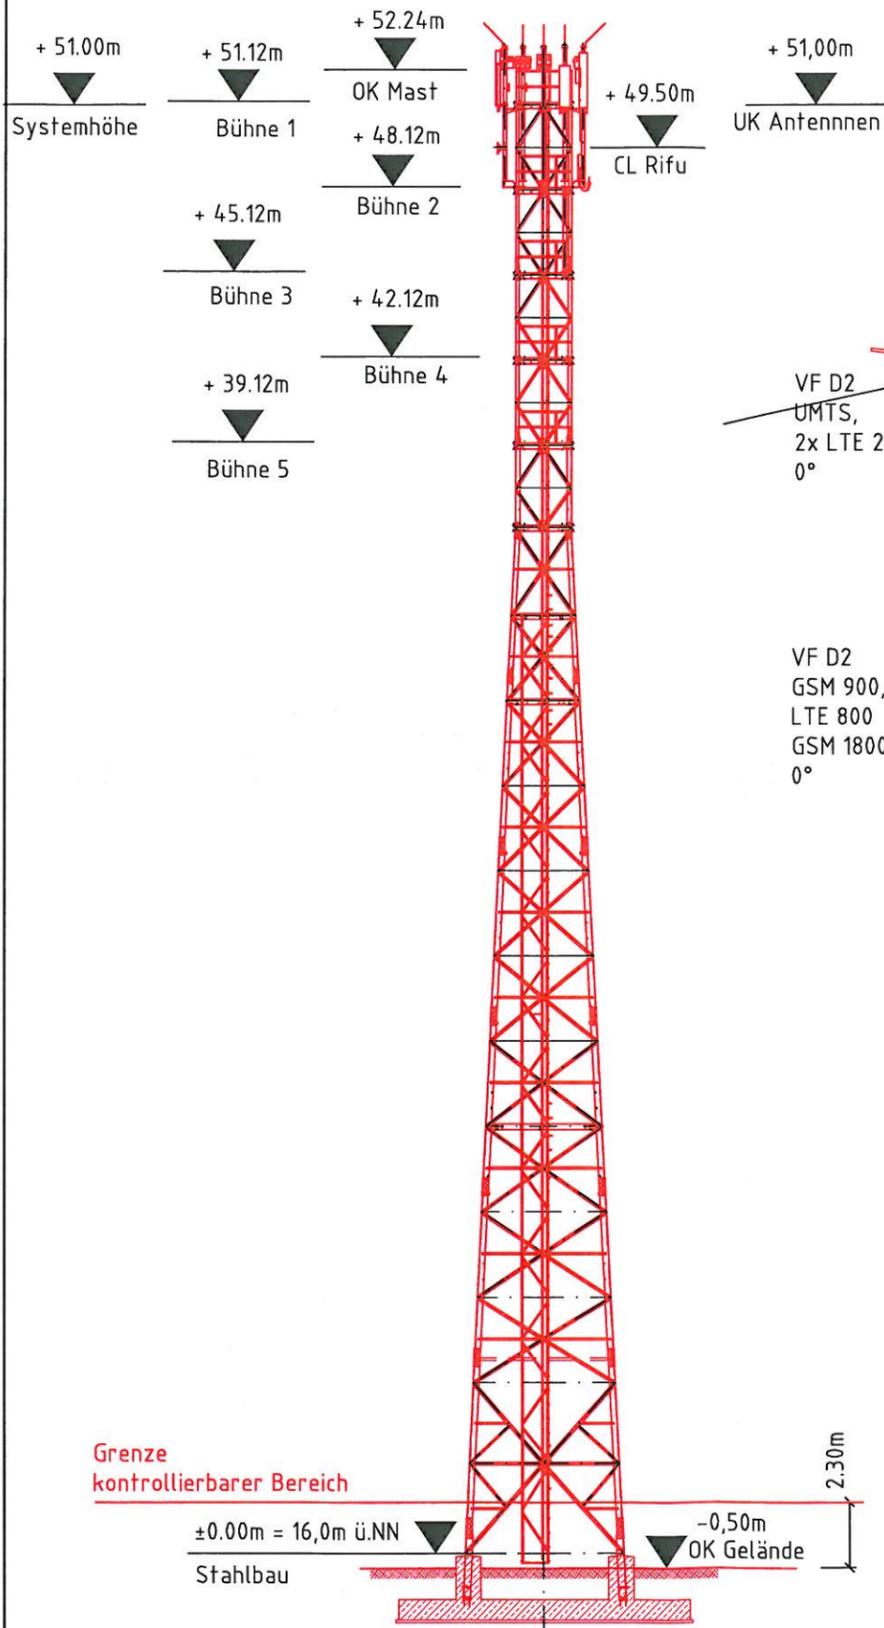


### Bühne 1

M 1:50

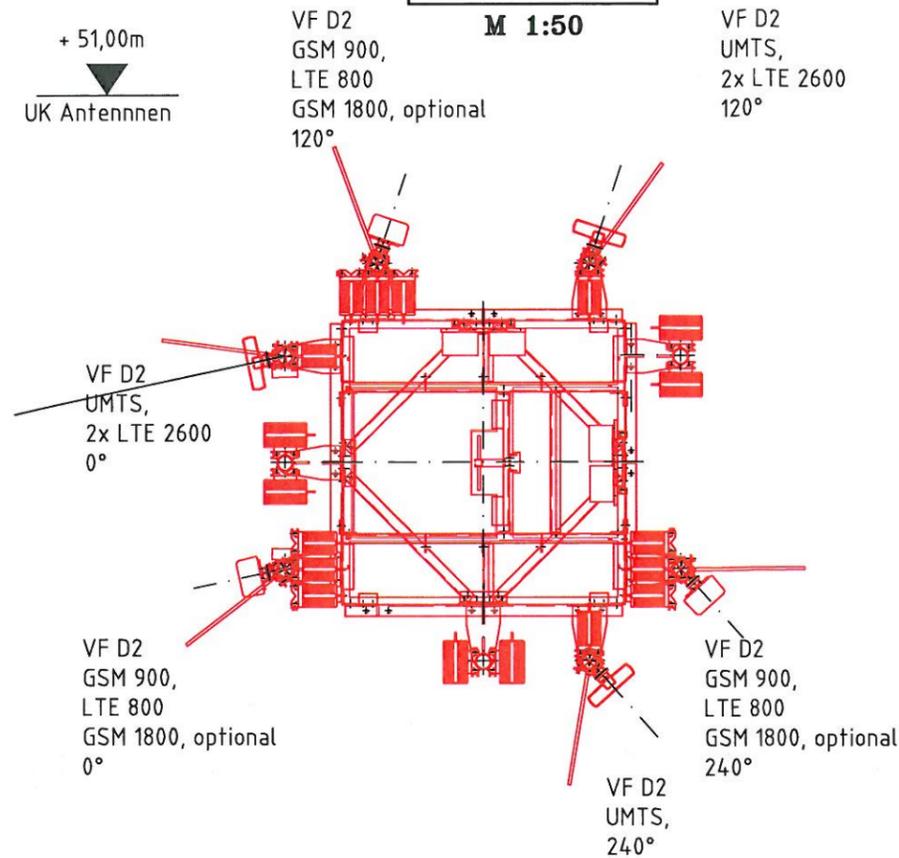


### Bühne 2

M 1:50

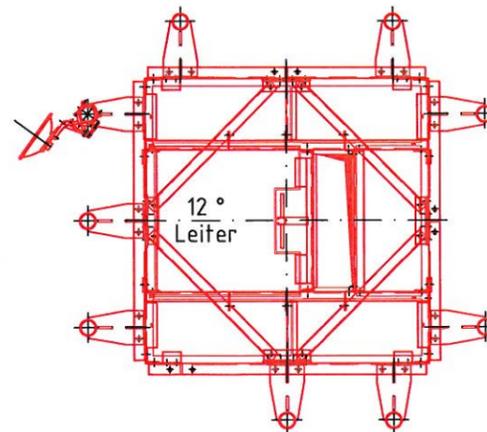

### Lageskizze

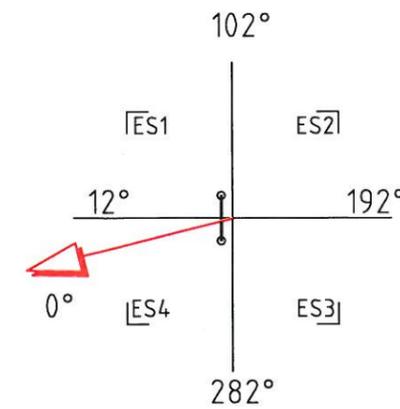

Mastneubau mit neuen Antennen (3x 80010727) und (3x 80010698). Rifu - neu



- Kindergarten oder Kindertagesstätte angrenzend - siehe Zeichnung
- Schule angrenzend - siehe Zeichnung
- Eine Prüfung der angrenzenden Grundstücke hat ergeben, das dort keine Nutzung als Kindergarten, Kindertagesstätte oder Schule vorhanden ist.

**vodafone**  
 Vodafone GmbH  
 Niederlassung Nord-Ost  
 Attilastr. 61-67  
 12105 Berlin

### Geographische Daten nach WGS84

Länge (E) : 11° 30' 13,81"      Höhe über NN : 16,0 m  
 Breite (N) : 53° 51' 59,31"      Windzone : 3  
 Geländekategorie : I-II

Standortadresse		Gemeinde	Eigentümer
Triwalk		Gemarkung Triwalk	Daniel Rassweiler, Tel. 03841/780448
23966 Hof Triwalk		Flur 1	Haus Nr. 1
		Flurstück 15/ 3	23966 Hof Triwalk

Index	Datum	Name	Beschreibung
A	27.01.15	Fester	Mastverschiebung nach amtlichen Lageplan v. 5.12.2014

Bauherr		Herr Dietz	
		Tel.: 030 / 75475-7015	
Vodafone D2 GmbH		Fax: 030 / 75475-8199	
Niederlassung Nord-Ost			
Attilastraße 61-67			
12105 Berlin			

Planung		Herr Eikel	
		Tel.: 039342 / 971-0	
Telekommunikationsbau Services GmbH		Fax: 039342 / 971-99	
- TKS -			
Bahnhofstraße 7			
39307 Dretzel			

Standort		Planungsphase	
4949 BXU 2Y6		Entwurfsplanung	
NWM Triwalk		Planinhalt	
Stahlgittermast: AM II-51m		EMVU	

Gez.	28.11.2014	Fester	Maßstab	1:50	Form	Zeichnungs-Nr.	Index	Blatt
Gepr.	28.11.2014	Eikel	1:250	A3	4949-BXU-2Y6	A	2	von 9

VF D2 Richtfunkantennen

Nr.	Antennen Typ	φ [m]	Azimuth [°]	Mitte Antenne [m]	Gegenstelle	Offset	Anz.	RF-Unit Typ	Höhe [m]	Anz.	Kabel Typ	Länge [m]	Hohlleiter Anz.	Länge [m]	Anbau-stelle	Tragrohr φ [mm]	Bemerkung
Rifu 1	-	0,3	47,61°	49,50	3842 BXB Z41 NWM Greese	rechts	1			1	RG8	60,00			2.2	φ114.3	neu

VF D2 Mobilfunkantennen


Nr.	Antennen Sektor-bezeichnung	Sektor-beschaltung	Antennentyp	Azimuth [°]	UK Antenne [m]	Anz.	TMA Bezeichnung	Downfill brackets [J/N]	RET [J/N]	Outdoor Jumperlänge [m]	Anz.	Kabel Typ	Länge [m]	Befestigung am Tragrohr	Anbau-stelle	Tragrohr φ [mm]	Bemerkung
1	Sektor A	TxRx	K 80010698	0°	51,00	1	RRU 3928	J	J	5,0	1	ML 1	70,00	K 738546	1.12	φ114.3	GSM 900
	Sektor LA	TxRx				1	RRU 3220	J	J	5,0	LTE 800						
	Sektor E	TxRx				1	RRU 3928	J	J	5,0	1	ML 4	GSM 1800, optional				
2	Sektor B	TxRx	K 80010698	120°	51,00	1	RRU 3928	J	J	5,0			K 738546	1.3	φ114.3	GSM 900	
	Sektor LB	TxRx				1	RRU 3220	J	J	5,0	LTE 800						
	Sektor F	TxRx				1	RRU 3928	J	J	5,0	GSM 1800, optional						
3	Sektor C	TxRx	K 80010698	240°	51,00	1	RRU 3928	J	J	5,0			K 738546	1.8	φ114.3	GSM 900	
	Sektor LC	TxRx				1	RRU 3220	J	J	5,0	LTE 800						
	Sektor G	TxRx				1	RRU 3928	J	J	5,0	GSM 1800, optional						
4	Sektor UA	TxRx	K 80010727	0°	51,00	1	RRU 3828	J	J	5,0	1	ML 2	70,00	K 738546	1.2	φ114.3	UMTS
	Sektor LE	TxRx				1	RRU 3240	J	J	2,0	1	ML 3	70,00				LTE 2600
	Sektor LN	TxRx				1	RRU 3240	J	J	4,0			LTE 2600				
5	Sektor UB	TxRx	K 80010727	120°	51,00	1	RRU 3828	J	J	5,0			K 738546	1.5	φ114.3	UMTS	
	Sektor LF	TxRx				1	RRU 3240	J	J	2,0						LTE 2600	
	Sektor LO	TxRx				1	RRU 3240	J	J	4,0						LTE 2600	
6	Sektor UC	TxRx	K 80010727	240°	51,00	1	RRU 3828	J	J	5,0			K 738546	1.9	φ114.3	UMTS	
	Sektor LG	TxRx				1	RRU 3240	J	J	2,0						LTE 2600	
	Sektor LP	TxRx				1	RRU 3240	J	J	4,0						LTE 2600	



**vodafone**  
 Vodafone GmbH  
 Niederlassung Nord-Ost  
 Attilastr. 61-67  
 12105 Berlin

A		27.01.15	Fester	Mastverschiebung nach amtlichen Lageplan v. 5.12.2014
Index	Datum	Name	Beschreibung	
Bauherr				
		Vodafone D2 GmbH Niederlassung Nord-Ost Attilastraße 61-67 12105 Berlin		Herr Dietz Tel.: 030 / 75475-7015 Fax: 030 / 75475-8199
Planung				
		Telekommunikationsbau Services GmbH - TKS - Bahnhofstraße 7 39307 Dretzel		Herr Eikel Tel.: 039342 / 971-0 Fax: 039342 / 971-99
Standort			Planungsphase	
4949 BXU 2Y6 NWM Triwalk			Entwurfsplanung	
Stahlgittermast: AM II-51m			Planinhalt	
			Antennentabelle	
Gez.	28.11.2014	Fester	Maßstab	Format
Gepr.	28.11.2014	Eikel	ohne	A3
Zeichnungs-Nr.				Index
4949-BXU-2Y6				A
Blatt 3				von 9

Für diese Zeichnung behält sich Vodafone D2 GmbH alle Rechte vor. Missbräuchliche Verwendung, besondere Vervielfältigung und Weitergabe an Dritte ist nicht gestattet. Sie kann zivil- und strafrechtlich geahndet werden.

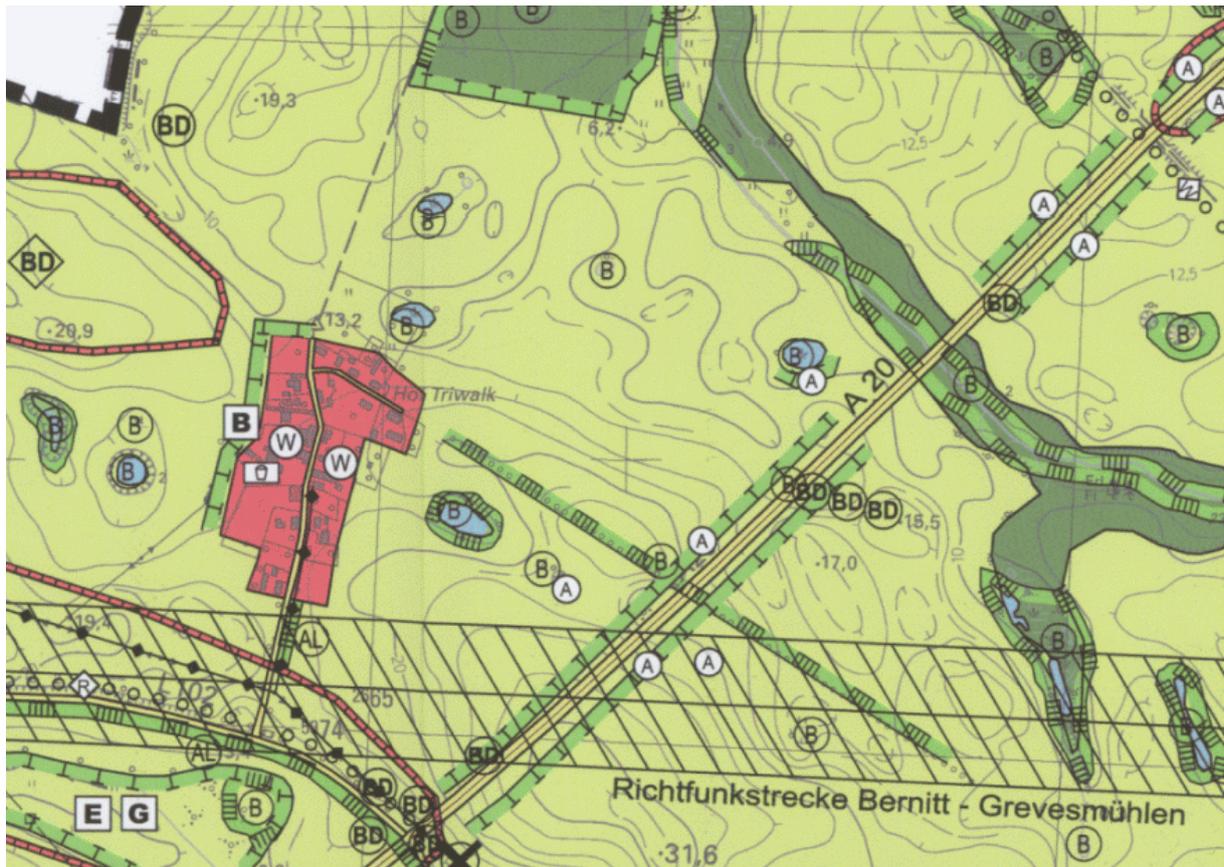

Auszug aus dem Flächennutzungsplan