

<b>Beschlussvorlage</b> Gemeinde Hohen Viecheln		Vorlage-Nr: VO/GV10/2015-0459
Federführend: Bauamt		Status: öffentlich
		Aktenzeichen:
		Datum: 11.02.2015
		Einreicher: Bürgermeister
<b>Einvernehmen zur Errichtung einer Betriebsstätte (Abbruchunternehmen) mit Betriebshof mit mobiler Brechanlage und Lagerflächen auf den Flurstücken 170/10 u.a. , Flur 1, Gemarkung Hohen Viecheln, Mecklenburger Straße 5 in Neu Viecheln</b>		
Beratungsfolge:		
Beratung Ö / N	Datum	Gremium
Ö	23.03.2015	Ausschuss für Bau, Verkehr, Gemeindeentwicklung und Umwelt Hohen Viecheln
N	20.04.2015	Hauptausschuss Hohen Viecheln

**Beschlussvorschlag:**

Der Hauptausschuss der Gemeinde Hohen Viecheln erteilt das Einvernehmen für den Antrag zur Errichtung einer Betriebsstätte mit mobiler Brechanlage und Lagerflächen u.a. auf dem Flurstück 170/10, Flur 1, Gemarkung Hohen Viecheln.


**Sachverhalt:**

Der Eigentümer der Grundstücke stellt einen Antrag zur Errichtung einer Betriebsstätte (Abbruchunternehmen) mit Betriebshof mit mobiler Brechanlage und Lagerflächen, betroffene Flurstücke sind der Anlage zu entnehmen.

**Anlage/n:**

Auszug aus der Flurkarte, Lageplan, die Anlagen- und Betriebsbeschreibung kann im Bauamt eingesehen werden und wird zur Sitzung mitgebracht.

<b>Abstimmungsergebnis:</b>	
Gesetzliche Anzahl der Mitglieder des Gremiums	
Davon besetzte Mandate	
Davon anwesend	
Davon Ja- Stimmen	
Davon Nein- Stimmen	
Davon Stimmenthaltungen	
Davon Befangenheit nach § 24 KV M-V	

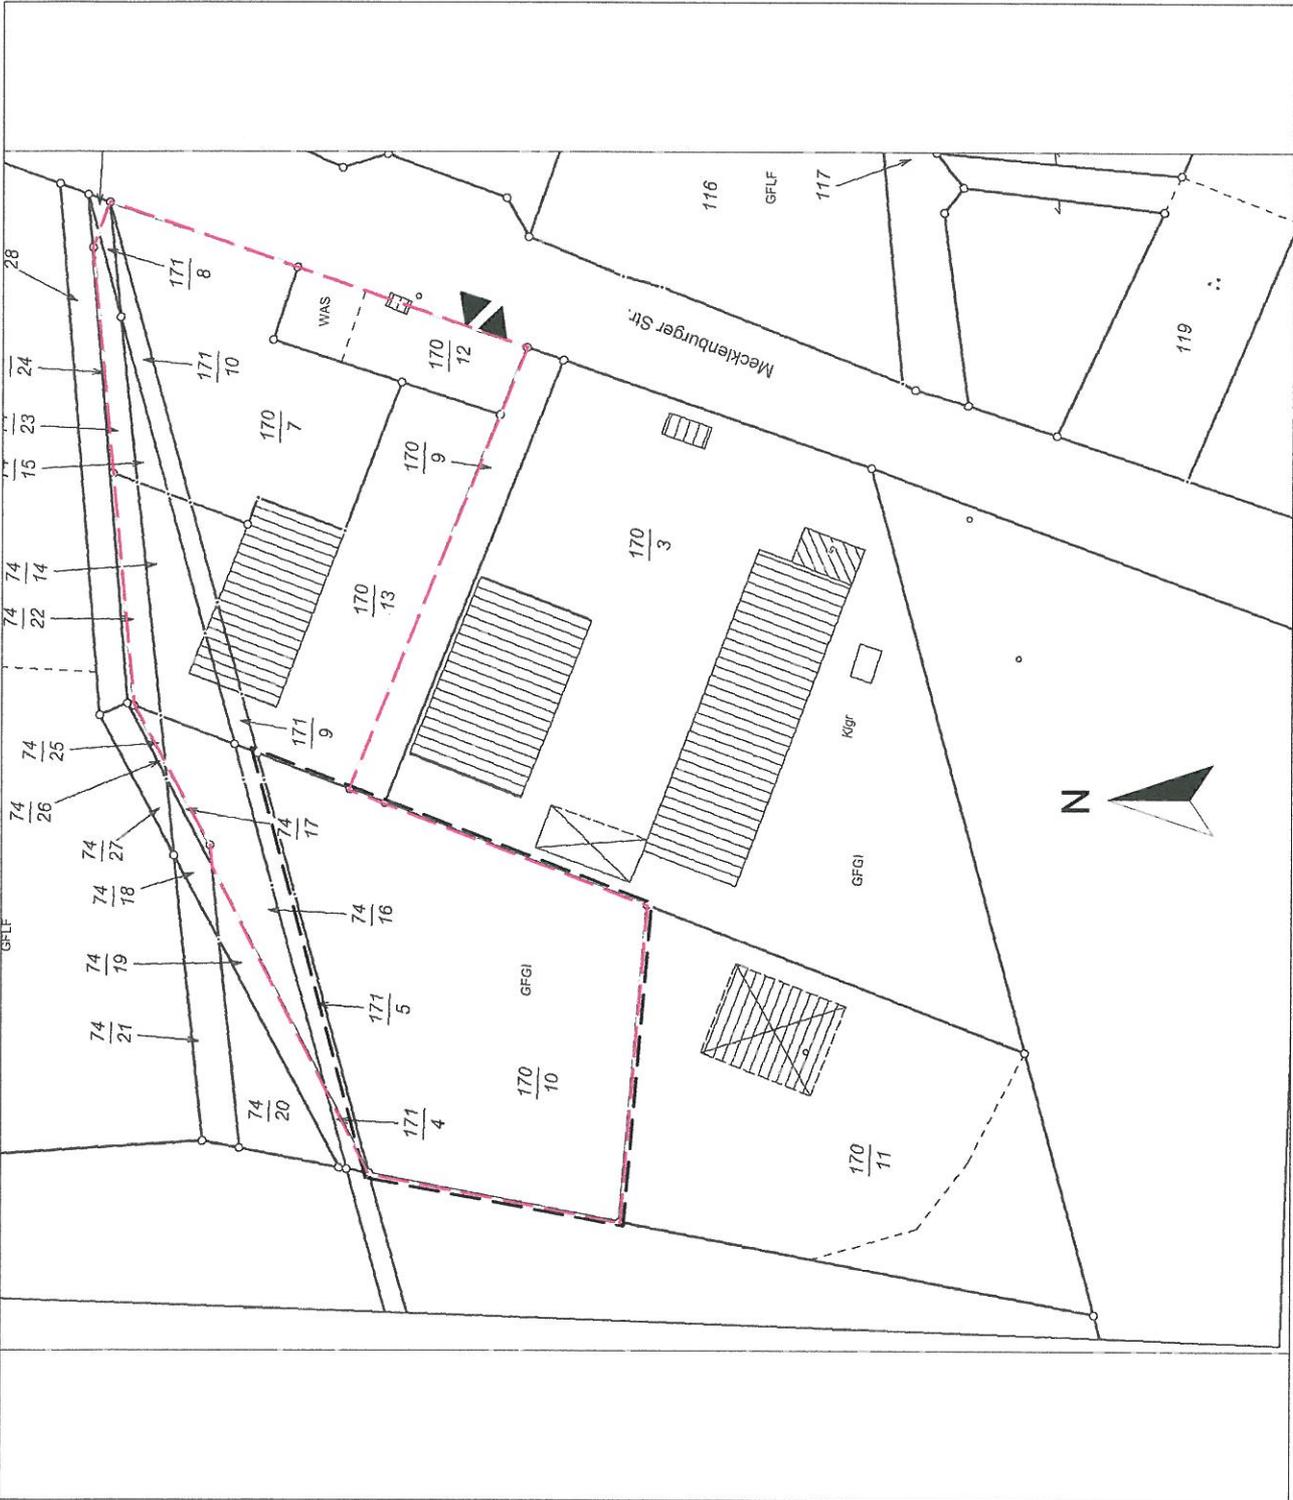

**Legende**

Gemarkung: 130427

Hohen Viecheln  
Flur: 1

— Flurstücksgrenzen

170/10 Flurstücksnummer

- - - - - Grenze Betriebshof

- - - - - Geltungsbereich für die  
Nutzungsänderung

**Vorhaben:**

Nutzungsänderung  
Lagerung von Baustoffen  
Meckenburger Straße 6  
23996 Neu Viecheln

**Auszug aus Flurkarte**

**Bauherr:**

APB-Dienstleistung Mirko Dummer  
Dorfstraße 2  
19417 Ventschow

**Planung:**

Ing.-Büro P.Hasse  
Am Störfal 1, 19063 Schwerin  
Tel.: 0385 2180040 Fax: 0385 2180140

**Maßstab: 1:500 Blatt-Nr.: 1.2**

**Datum: 14.01.2015**

**Legende**  
 max. Haldenhöhe 3 m  
 Böschung Gefälle 1:1  
 Behandlung für Bauschutt  
 1.1 Betonbruch Inputmaterial  
 1.2 Betonbruch gebrochen  
 1.3 Stellfläche Bagger/Löffelbrecher  
 Lagerflächen für Handelsware  
 2 Natursteine / Feldsteine  
 3 Mutterboden  
 4 Schotter / Naturstein  
 5 Kies  
 6 Sand  
 7 Schrottcontainer bis 10 m<sup>3</sup>

— Flurstücksgrenzen  
 170/10 Flurstücksnummer  
 - - - Geltungsbereich für die  
 Nutzungsänderung  
 — Fläche für Bauschutt

**Vorhaben:**  
 Nutzungsänderung  
 Lagerung von Baustoffen  
 Mecklenburger Straße 6  
 23996 Neu Viecheln

**Lageplan**

**Bauherr:**  
 APB-Dienstleistung Mirko Dummer  
 Dorfstraße 2  
 19417 Ventschow

**Planung:**  
 Ing.-Büro P. Hasse  
 Am Störfal 1, 19063 Schwerin  
 Tel.: 0385 2180040, Fax: 0385 2180146

**Maßstab:** 1:500 **Blatt-Nr.:** 1.1  
**Datum:** 14.01.2015

