

<b>Beschlussvorlage</b> Gemeinde Bobitz	Vorlage-Nr: VO/GV09/2015-0790 Status: öffentlich Aktenzeichen:
Federführend: Bauamt	Datum: 18.02.2015 Einreicher: Bürgermeisterin
<b>Einvernehmen zur Voranfrage - Errichtung von 4 Einfamilienhäusern nach Abriss von 3 Wohnblöcken (17 WE), hier 2. Verlängerung d. Vorbescheides, Flst. 32/2, 32/3, 32/11, 32/12, Flur 1, Gemarkung Tressow</b>	
Beratungsfolge:	
Beratung Ö / N	Datum                      Gremium
Ö	04.03.2015      Ausschuss für Gemeindeentwicklung, Bau, Verkehr und Umwelt Bobitz
Ö	23.03.2015      Gemeindevertretung Bobitz

**Beschlussvorschlag:**

Die Gemeindevertretung Bobitz beschließt das Einvernehmen zur Voranfrage - Errichtung von 4 Einfamilienhäusern nach Abriss von 3 Wohnblöcken (17 WE), hier 2. Verlängerung d. Vorbescheides, Flst. 32/2, 32/3, 32/11, 32/12, Flur 1, Gemarkung Tressow zu erteilen.


**Sachverhalt:**

Die Wohnungsgesellschaft Gägelow mbH beantragt die 2. Verlängerung des Vorbescheides für das oben genannte Bauvorhaben.

**Anlage/n:**

Flurkarte, Lageplan

<b>Abstimmungsergebnis:</b>	
Gesetzliche Anzahl der Mitglieder des Gremiums	
Davon besetzte Mandate	
Davon anwesend	
Davon Ja- Stimmen	
Davon Nein- Stimmen	
Davon Stimmenthaltungen	
Davon Befangenheit nach § 24 KV M-V	

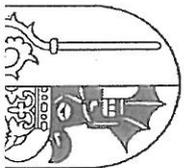


Landkreis Nordwestmecklenburg  
Die Landrätin  
Kataster- und Vermessungsamt  
Rostocker Straße 76  
23970 Wismar

# Auszug aus der Liegenschaftskarte Nordwestmecklenburg / Wismar

Gemarkung: 130420 / Tressow  
Flur: 1

Maßstab ca. 1:1000  
Digitalisierungsgrundlage Karte im Maßstab 1:3840

Wismar, den 02.08.2011

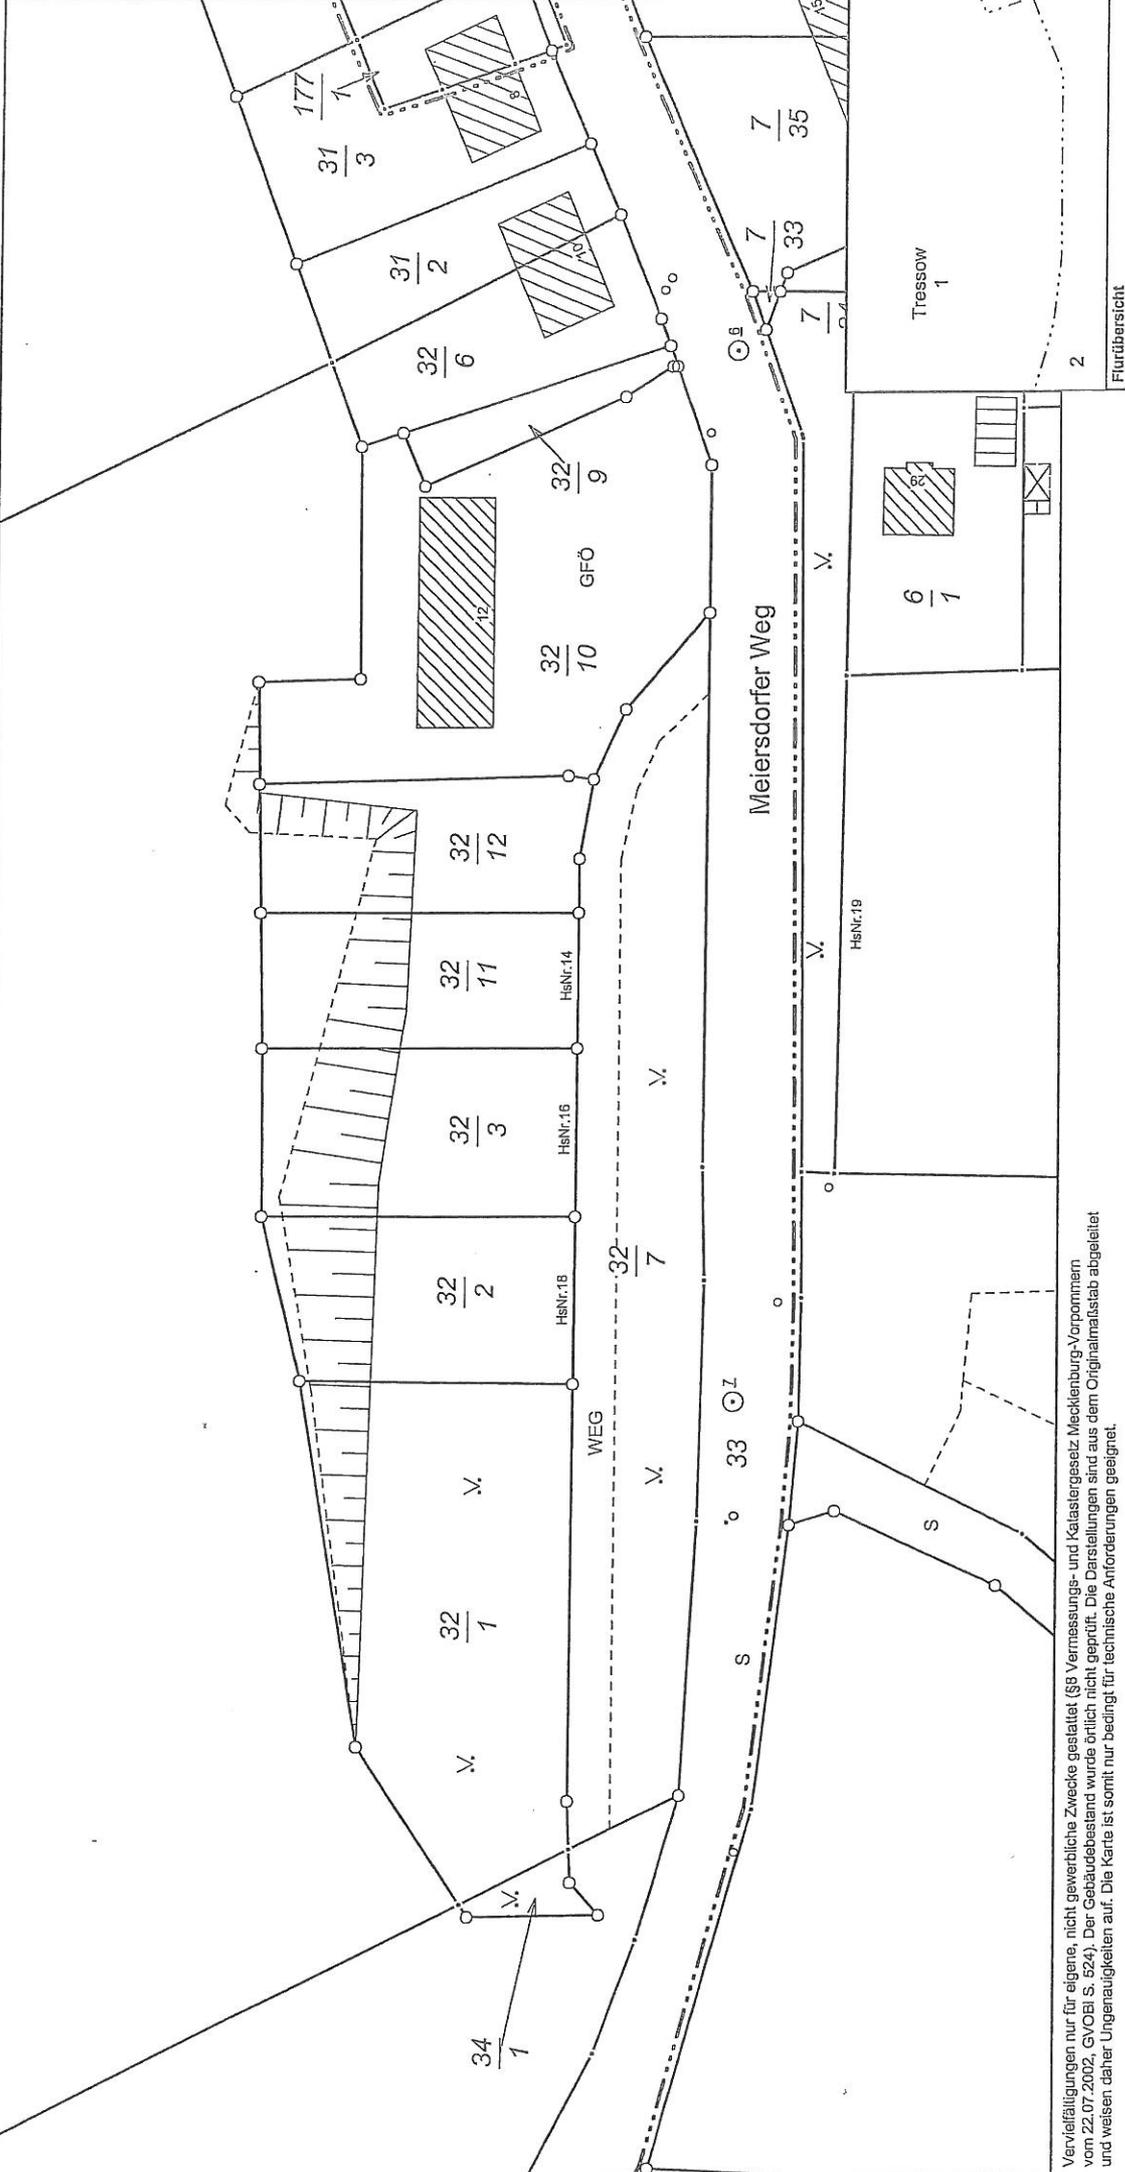


Vervielfältigungen nur für eigene, nicht gewerbliche Zwecke gestattet (§8 Vermessungs- und Katastergesetz Mecklenburg-Vorpommern vom 22.07.2002, GVOBl. S. 524). Der Gebäudebestand wurde örtlich nicht geprüft. Die Darstellungen sind aus dem Originalmaßstab abgeleitet und weisen daher Ungenauigkeiten auf. Die Karte ist somit nur bedingt für technische Anforderungen geeignet.

Flurübersicht

06.01.2011

TH max 4,00 m  
FH max 8,00 m

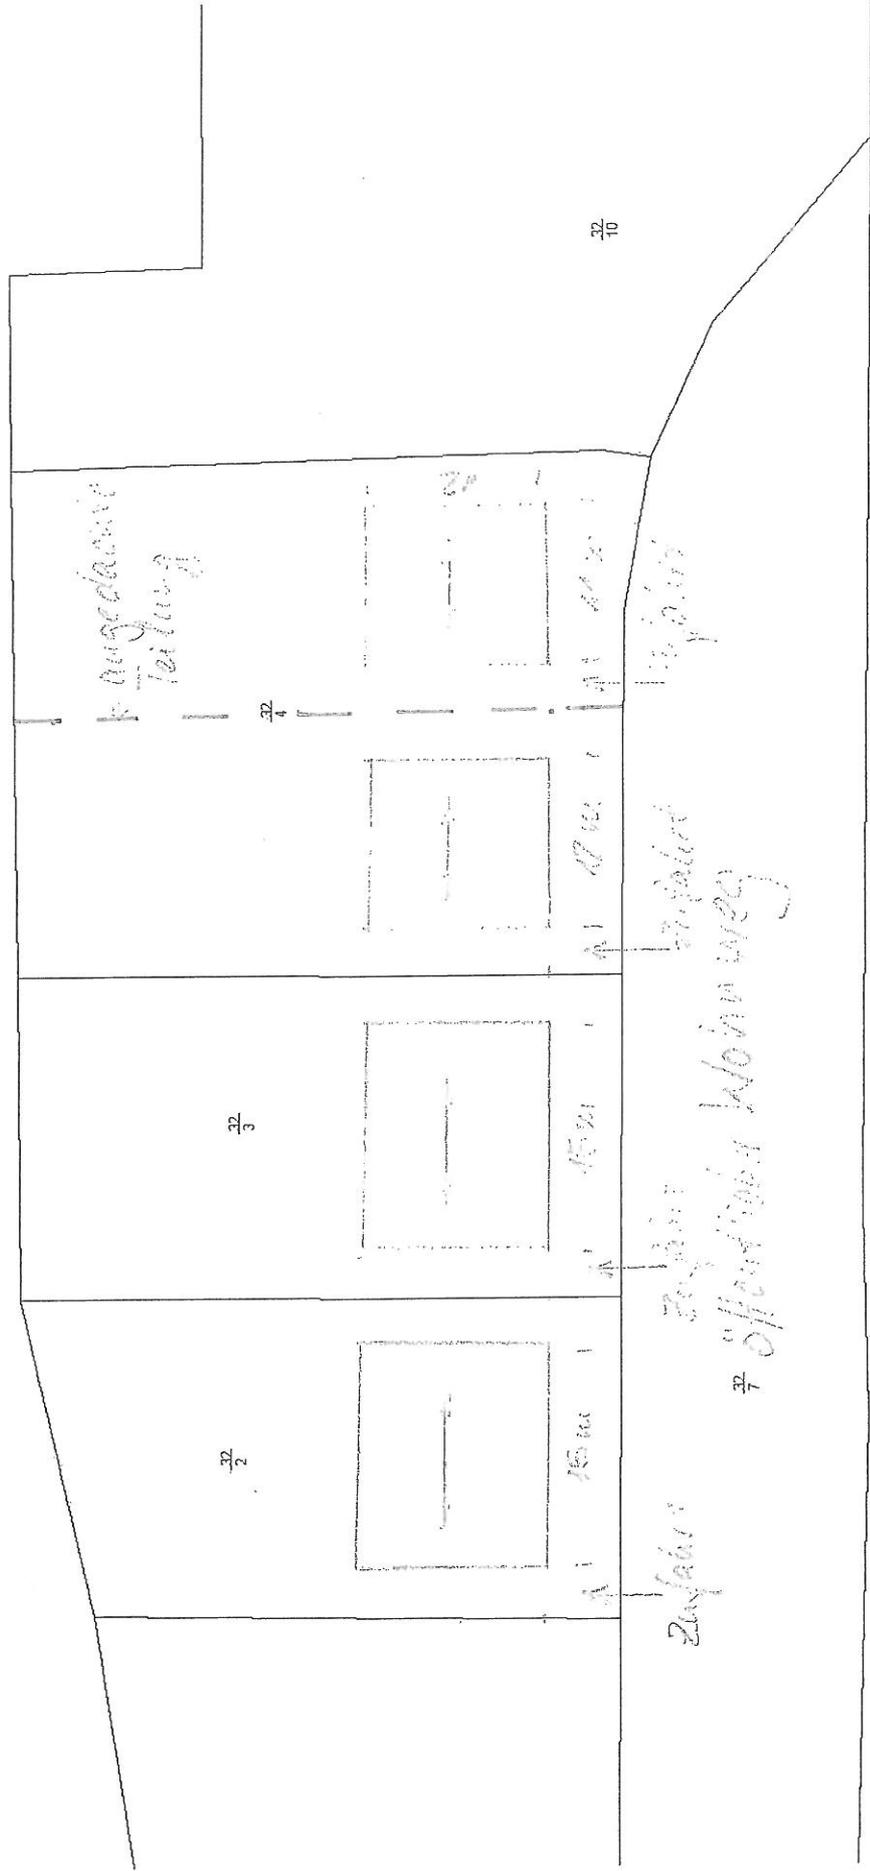

1 : 500

Gemarkung Tressow Flur 1