

Beschlussvorlage Gemeinde Bad Kleinen	Vorlage-Nr: VO/GV08/2015-1630 Status: öffentlich Aktenzeichen:
Federführend: Bauamt	Datum: 29.12.2015 Einreicher: Bürgermeister
Stellungnahme zum Neubau Radweg an der B106 zwischen Zickhusen und Niendorf, hier BÜ Zickhusen, Strecke 1122 Lübeck-Strasburg, Bahn km 56,195	
Beratungsfolge:	
Beratung Ö / N	Datum Gremium
Ö	10.02.2016 Ausschuss für Bau-, Verkehrsangelegenheiten und Umwelt Bad Kleinen
Ö	02.03.2016 Gemeindevertretung Bad Kleinen

Beschlussvorschlag:

Die Gemeindevertretung Bad Kleinen stimmt dem Vorentwurf entsprechend der Anlage zu.
Die Gemeinde Bad Kleinen hat keine weiteren Hinweise dazu.


Sachverhalt:


Das Straßenbauamt informierte schriftlich, dass aufgrund der Komplexität der Anforderungen zur Planung eines Radweges im Bereich von Anlagen der Deutschen Bahn AG sowie der hierfür erforderlichen Form des Planverfahrens zur Erlangung von Baurecht, wird der Radwegabschnitt zwischen den Straßen km 4,402 bis 4,462 fortan als separater Radwegabschnitt behandelt. Daher soll die Gemeinde nochmals eine Stellungnahme abgeben.

Anlage/n:

Luftbild, Übersichtslageplan

Abstimmungsergebnis:	
Gesetzliche Anzahl der Mitglieder des Gremiums	
Davon besetzte Mandate	
Davon anwesend	
Davon Ja- Stimmen	
Davon Nein- Stimmen	
Davon Stimmenthaltungen	
Davon Befangenheit nach § 24 KV M-V	

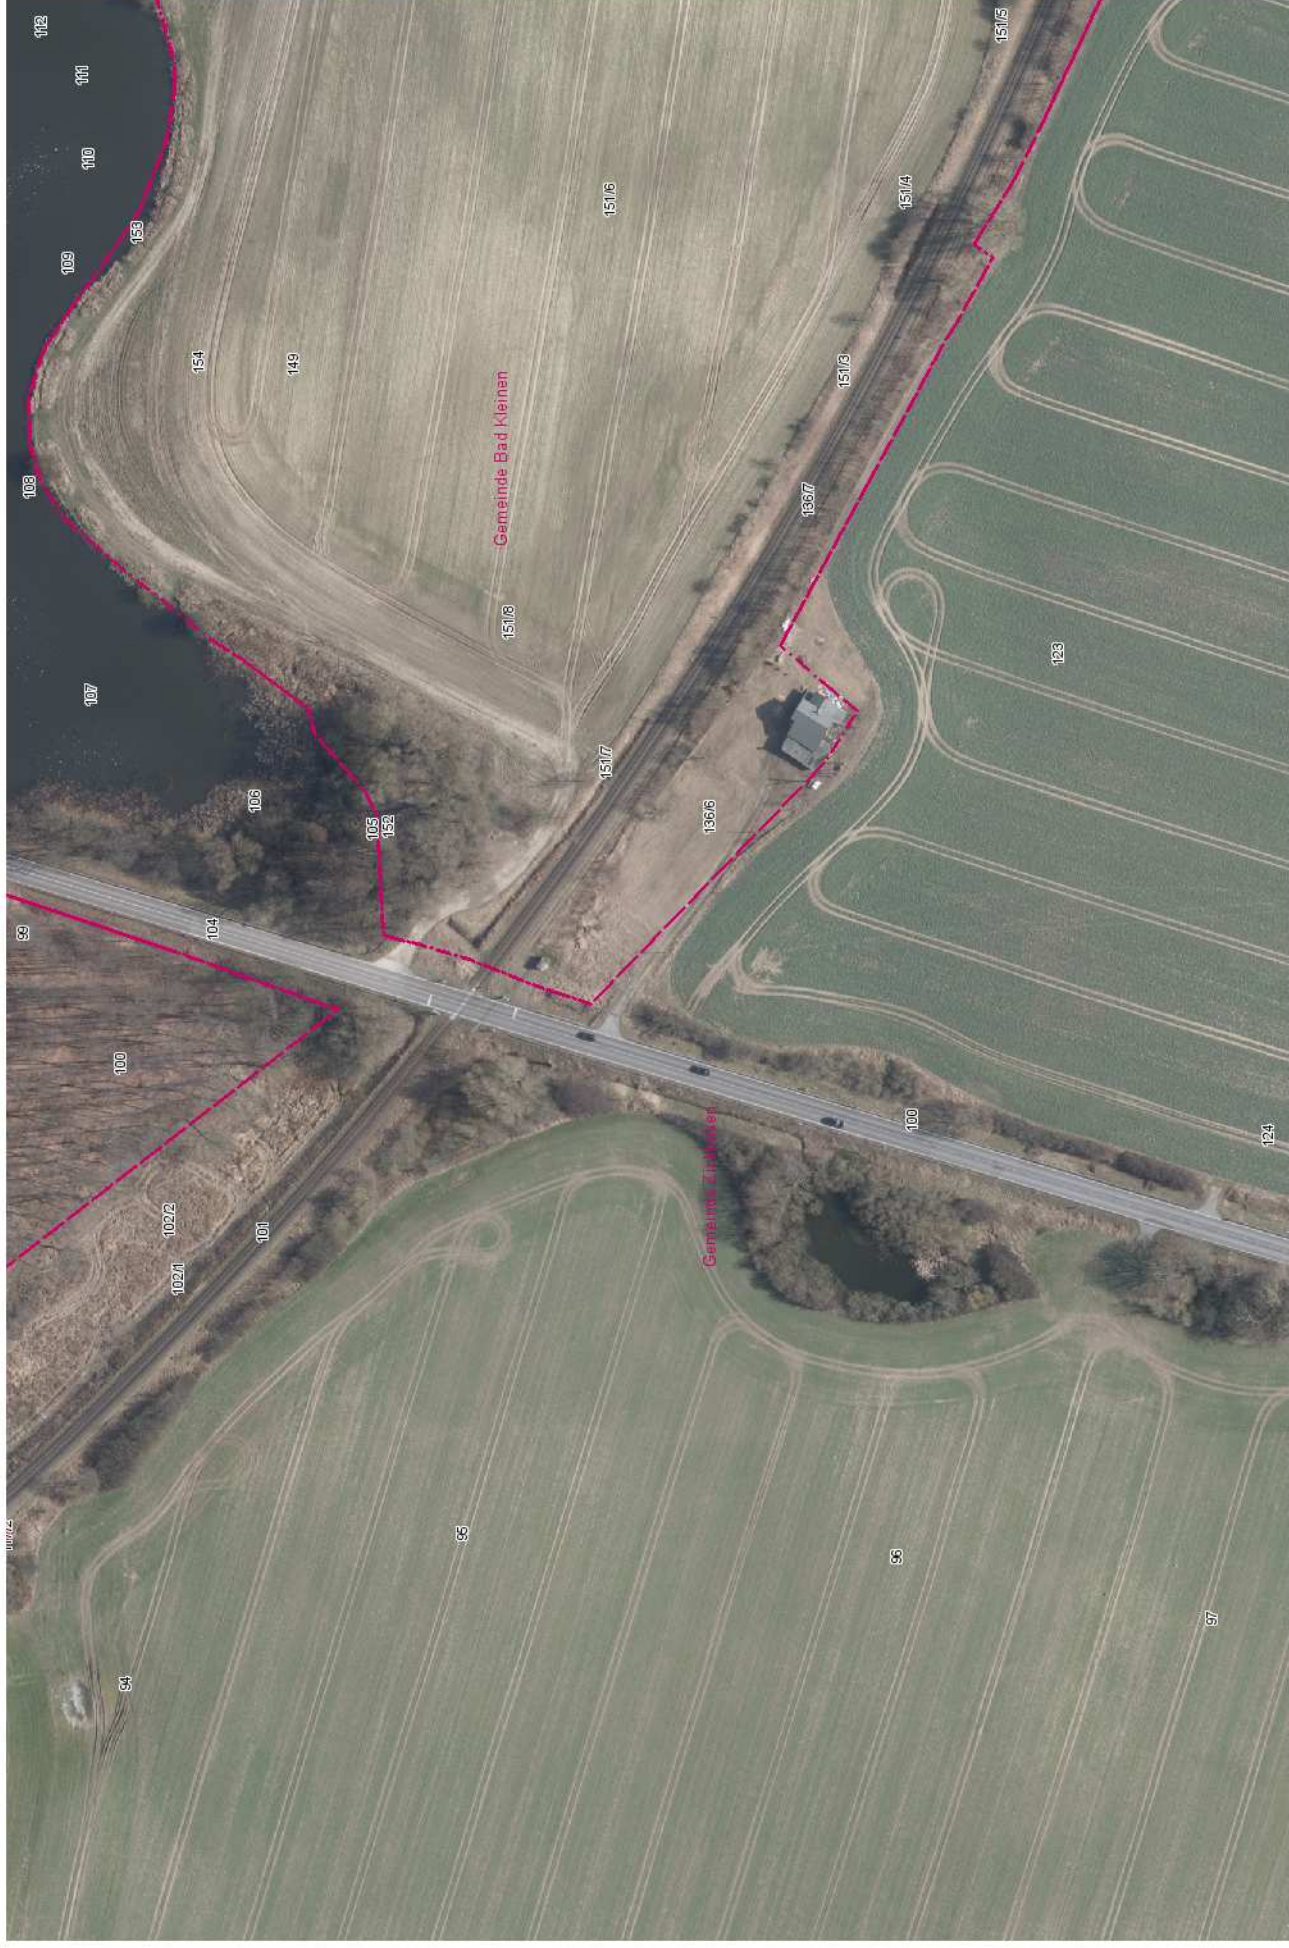

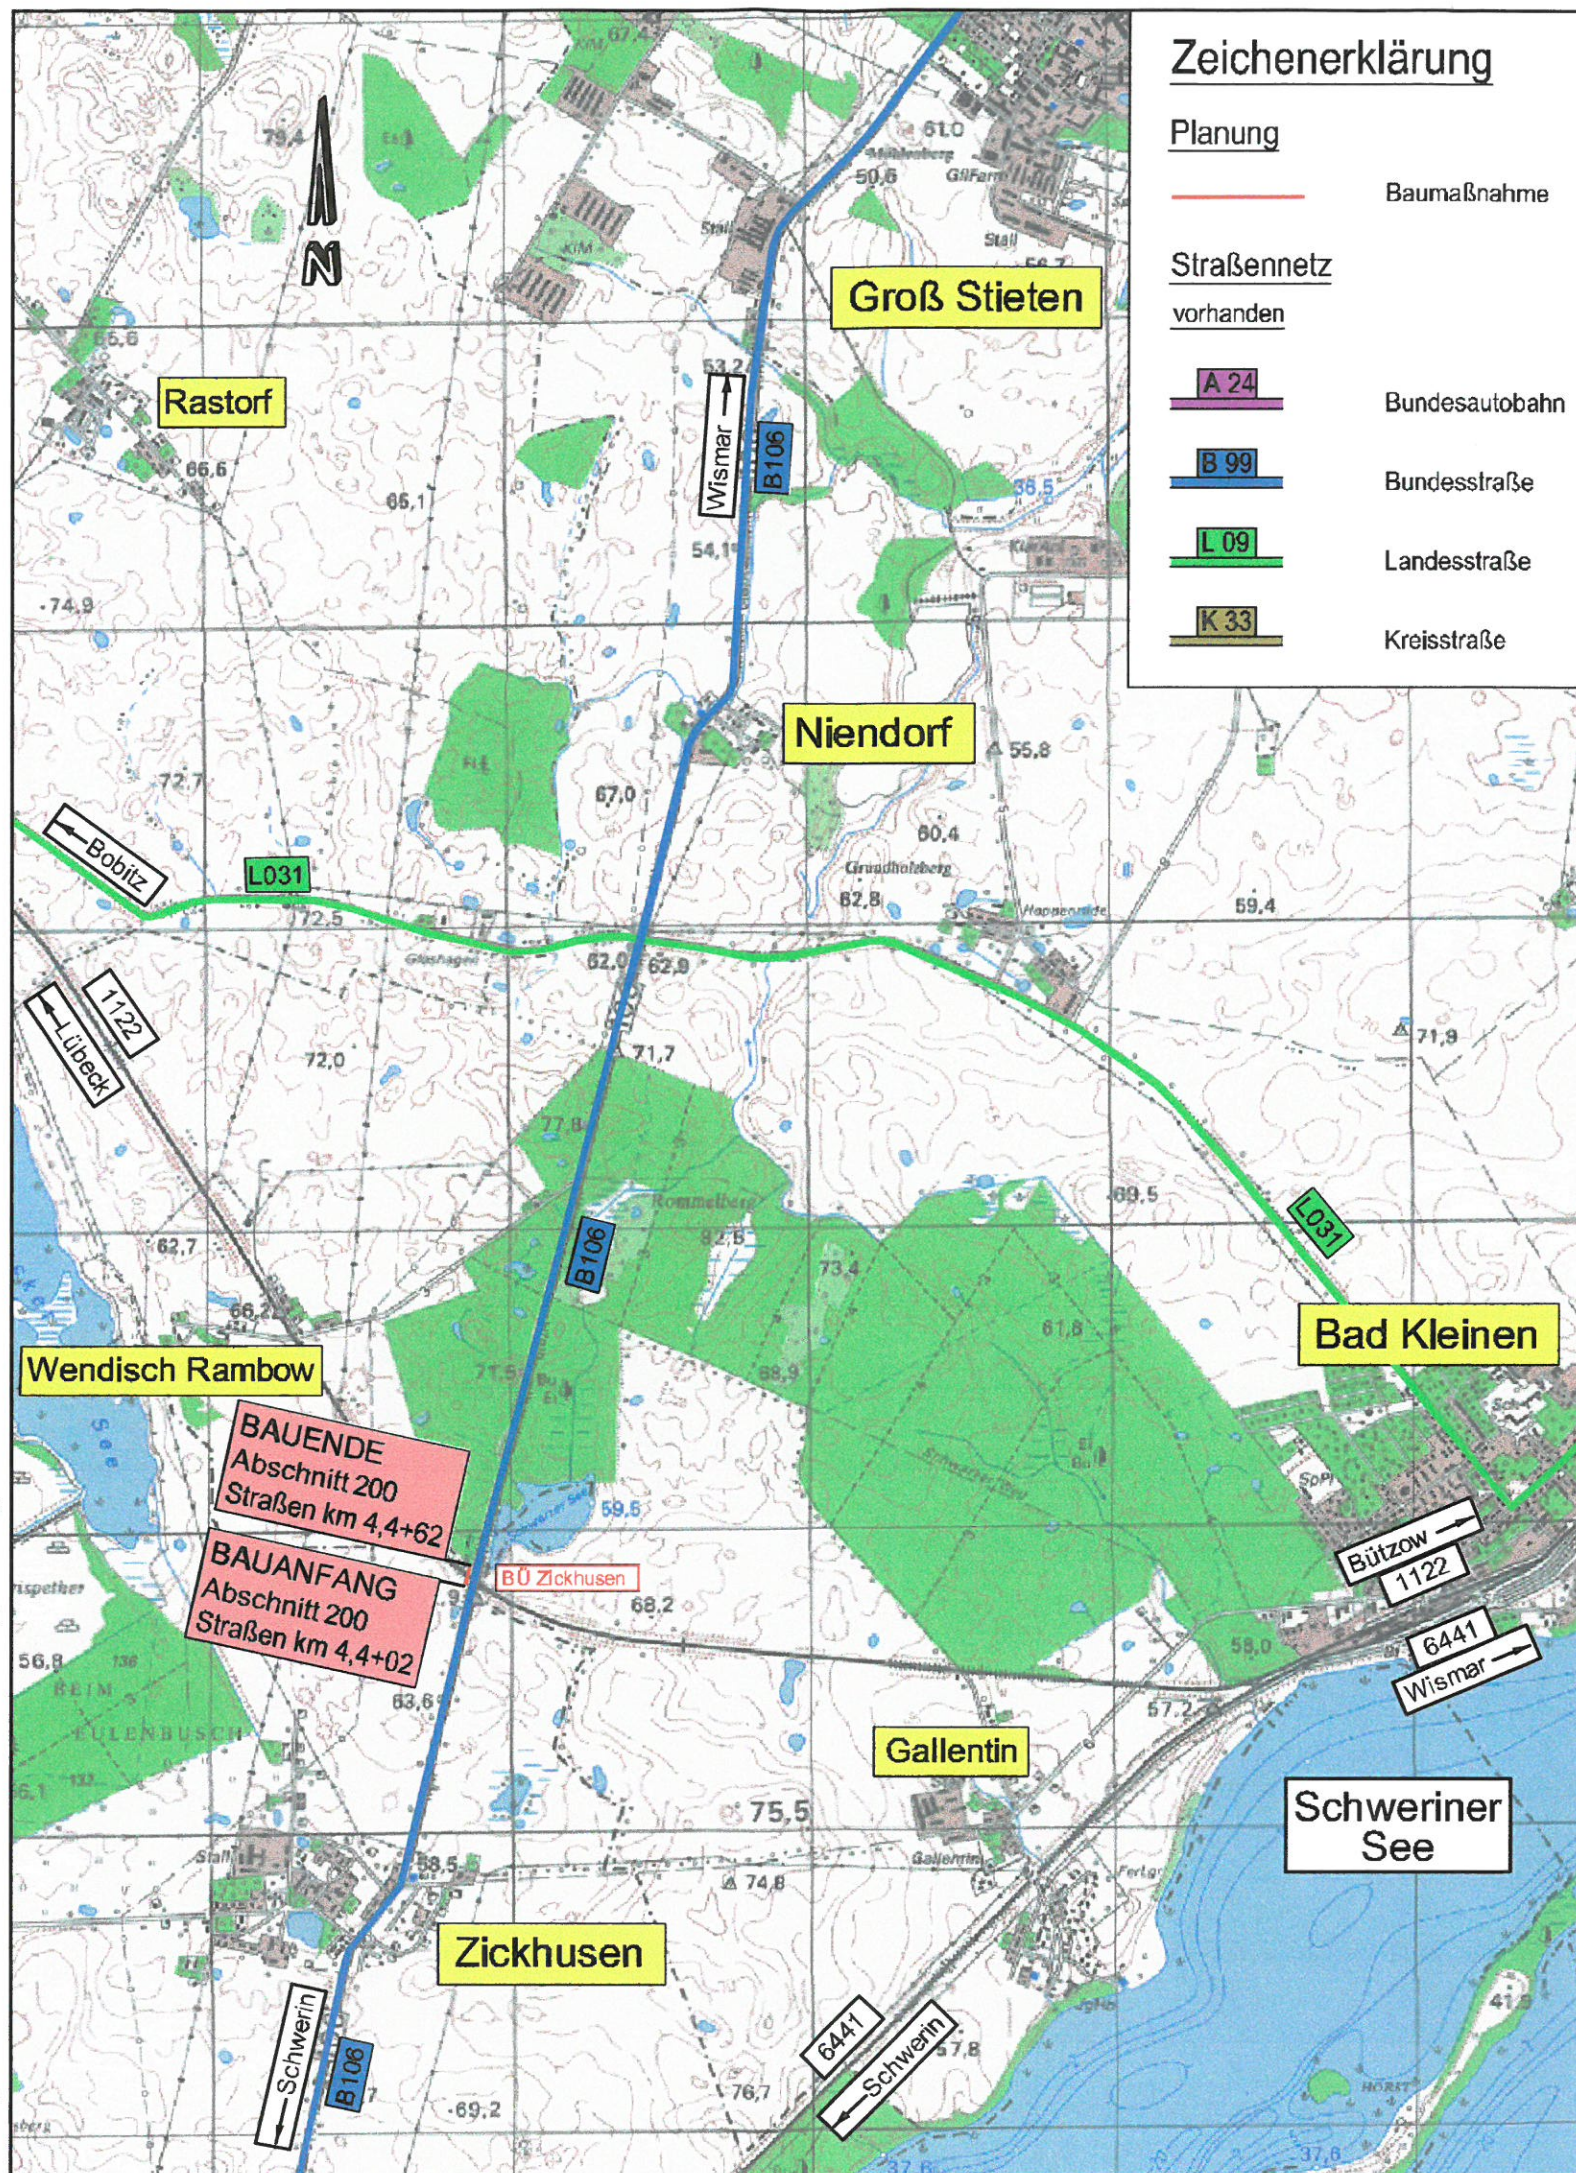

 ICN Ingenieure GmbH Technologie- und Forschungspark Wilhelm-Hennemann-Straße 2 19061 Schwerin Tel./Fax 0385 55895-0/-12 office@icn-schwerin.de www.icn-schwerin.de	14/1115.03	Datum	Name
	bearbeitet:	05/2015	C. Kröger
	gezeichnet:	05/2015	D. Dobry
	geprüft:	04.06.15	gez. J. Zim.
	freigegeben:	04.06.15	gez. J. Zim.

Straßenbauamt Schwerin Pampower Straße 68 19061 Schwerin		Datum	Name
	bearbeitet:		
	gezeichnet:		
	geprüft:		
	Registrator:		

B	Änderungen gemäß Prüfprotokoll DB Netz AG vom 20.11.2015	08.12.15	C. Kröger
Nr.	Art der Änderung	Datum	Zeichen

VORENTWURF

Straßenbauverwaltung Land Mecklenburg - Vorpommern Straße B106 / Abschn.-Nr. 200 / Station: 4+402 - 4+462 PROJIS-Nr.:	Unterlage / Blatt-Nr.: 3 / 1 Übersichtslageplan Maßstab: 1 : 25.000	
	A3	

Neubau eines Radweges an der B106
zwischen Zickhusen und Niendorf
BÜ Zickhusen
Strecke 1122 Lübeck - Strasburg, Bahn km 56,195

aufgestellt:	
Schwerin,	