

Beschlussvorlage Gemeinde Bobitz	Vorlage-Nr: VO/GV09/2015-0853 Status: öffentlich Aktenzeichen:
Federführend: Bauamt	Datum: 29.12.2015 Einreicher: Bürgermeisterin
Bestätigung der Entscheidung der Bürgermeisterin zum Einvernehmen zur Erweiterung EFH (Anbau Wintergarten und Anbau) auf dem Flurstück 13, Flur 2, Gemarkung Dambeck, Alte Salzstraße 42	
Beratungsfolge:	
Beratung Ö / N	Datum
Ö	14.03.2016
Gremium	
Gemeindevertretung Bobitz	

Beschlussvorschlag:

Die Gemeindevertretung Bobitz bestätigt die Entscheidung der Bürgermeisterin (Zustimmung) zur Erteilung des Einvernehmens zur Erweiterung des EFH (Anbau Wintergarten und Anbau) auf dem Flurstück 13, Flur 2, Gemarkung Dambeck.

Sachverhalt:

Mit Datum 11.11.15 wurde die Gemeinde Bobitz aufgefordert, das Einvernehmen zum oben genannten Bauantrag abzugeben. Da dieses Vorhaben unter Einhaltung der Ladungsfrist nicht mehr behandelt werden konnte, wurde die Entscheidung dazu durch die Bürgermeisterin getroffen.

Anlage/n

Luftbild, Lageplan, Schnitt, Ansichten

Abstimmungsergebnis:	
Gesetzliche Anzahl der Mitglieder des Gremiums	
Davon besetzte Mandate	
Davon anwesend	
Davon Ja- Stimmen	
Davon Nein- Stimmen	
Davon Stimmenthaltungen	
Davon Befangenheit nach § 24 KV M-V	

Um- u. Anbau, Dambeck, Jammersdorf





Alte Salzstraße

Alte Salzstraße

Olthoff Bauhaus
Bauherr(in)

Entwurfverfasser



<p>INGENIEURBÜRO MANKE BERATENDER INGENIEUR MÜHLENSTRASSE 6, 23936 GREVESMÜHLEN</p> <p>Tel: 03881/782511 - Fax: 03881/78252 Funk: 0172/3801632 E-Mail: ing.buero-manke@t-online.de</p>	<p>BAUHERR Steve Olthöft Andrea Bachmann Alte Salzstraße 42 23996 Dambeck</p>	<p>BAUVORHABEN Umbau und Erweiterung der Veranda und Anbau eines Wintergartens an einem Einfamilienhauses in Dambeck</p>	<p>PLANINHALT Langeplan</p> <p>PLANUNGSPHASE Genehmigungsplanung</p> <p>MASSSTAB: 1:250 BLATT NR.: 001 DATUM: 22.10.15</p>
--	---	--	--



Olaf Bachmann
Bauherr(in)

Entwurfsverfasser




INGENIEURBÜRO MANKE BERATENDER INGENIEUR MÜHLENSTRABE 6, 23936 GREVESMÜHLEN Tel: 03881/782511 - Fax: 03881/78252 Funk: 0172/3801632 E-Mail: ing.buero-manke@t-online.de	BAUHERR: Steve Olhöft Andrea Bachmann Alte Salzstraße 42 23996 Dambeck	BAUVORHABEN: Umbau und Erweiterung der Veranda und Anbau eines Wintergartens an einem Einfamilienhauses in Dambeck	PLANINHALT: Schnitte
			PLANUNGSPHASE: Genehmigungsplanung
			MASSSTAB: 1:100 BLATT NR.: 03 DATUM: 22.10.15




Ansicht von Osten



Ansicht von Norden

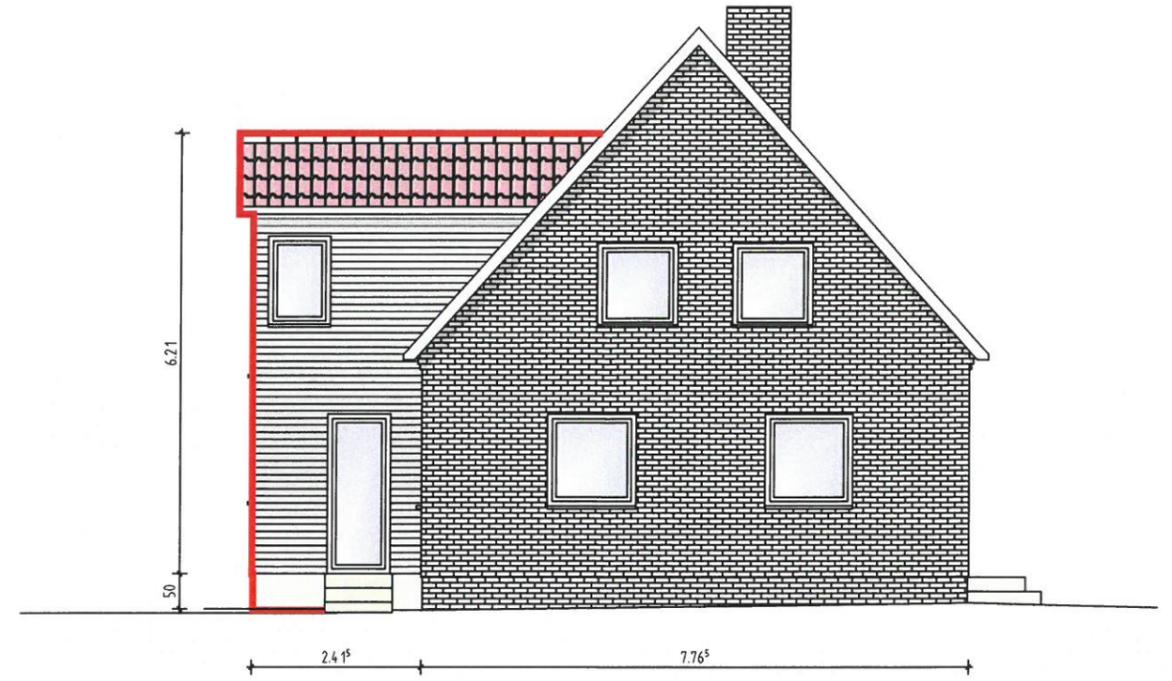

Ansicht von Süden

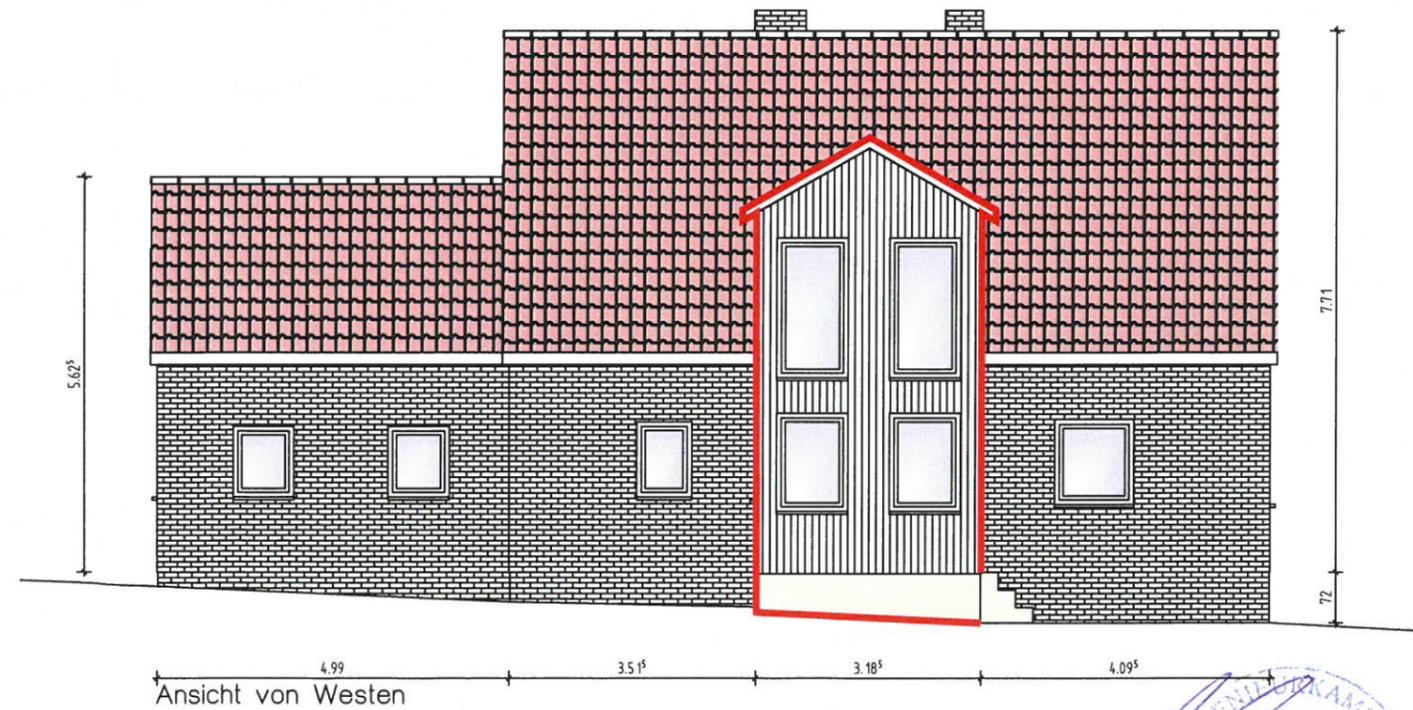

Ansicht von Westen

Alfred Balzau
Bauherr(in)

Mathias Manke
Entwurfsverfasser

INGENIEURBÜRO MANKE BERATENDER INGENIEUR MÜHLENSTRASSE 6, 23936 GREVESMÜHLEN Tel: 03881/782511 - Fax: 03881/78252 Funk: 0172/3801632 E-Mail: ing.buero-manke@t-online.de	BAUHERR: Steve Ohlhöft Andrea Bachmann Alte Salzstraße 42 23996 Dambeck	BAUVORHABEN: Umbau und Erweiterung der Veranda und Anbau eines Wintergartens an einem Einfamilienhauses in Dambeck	PLANINHALT: Ansichten
			PLANUNGSPHASE: Genehmigungsplanung
MASSSTAB: 1:100	BLATT NR.: 04	DATUM: 22.10.15	