

Beschlussvorlage Gemeinde Lübow		Vorlage-Nr: VO/GV02/2015-0579
Federführend: Bauamt		Status: öffentlich
		Aktenzeichen:
		Datum: 04.09.2015
		Einreicher: Bürgermeister
Einvernehmen zur Errichtung einer Terrassenüberdachung auf dem Flurstück 130/4, Flur 1, Gemarkung Wietow, Haus Nr. 22		
Beratungsfolge:		
Beratung Ö / N	Datum	Gremium
Ö	22.09.2015	Ausschuss für Gemeindeentwicklung, Bau, Verkehr und Umwelt Lübow
Ö	13.10.2015	Gemeindevertretung Lübow

Beschlussvorschlag:

Die Gemeindevertretung Lübow beschließt das Einvernehmen zum Bauantrag - Bau einer Terrassenüberdachung auf dem Flurstück 130/4, Flur 1, Gemarkung Wietow zu erteilen.


Sachverhalt:

Durch den Eigentümer des Flurstückes 130/4, Flur 1, Gemarkung Wietow wird der Antrag auf Terrassenüberdachung (Terrassendach als Pultdach mit Abmaßen 5000 x 4000 mm) gestellt.

Anlage/n:

Flurkarte, Lageplan

Abstimmungsergebnis:	
Gesetzliche Anzahl der Mitglieder des Gremiums	
Davon besetzte Mandate	
Davon anwesend	
Davon Ja- Stimmen	
Davon Nein- Stimmen	
Davon Stimmenthaltungen	
Davon Befangenheit nach § 24 KV M-V	

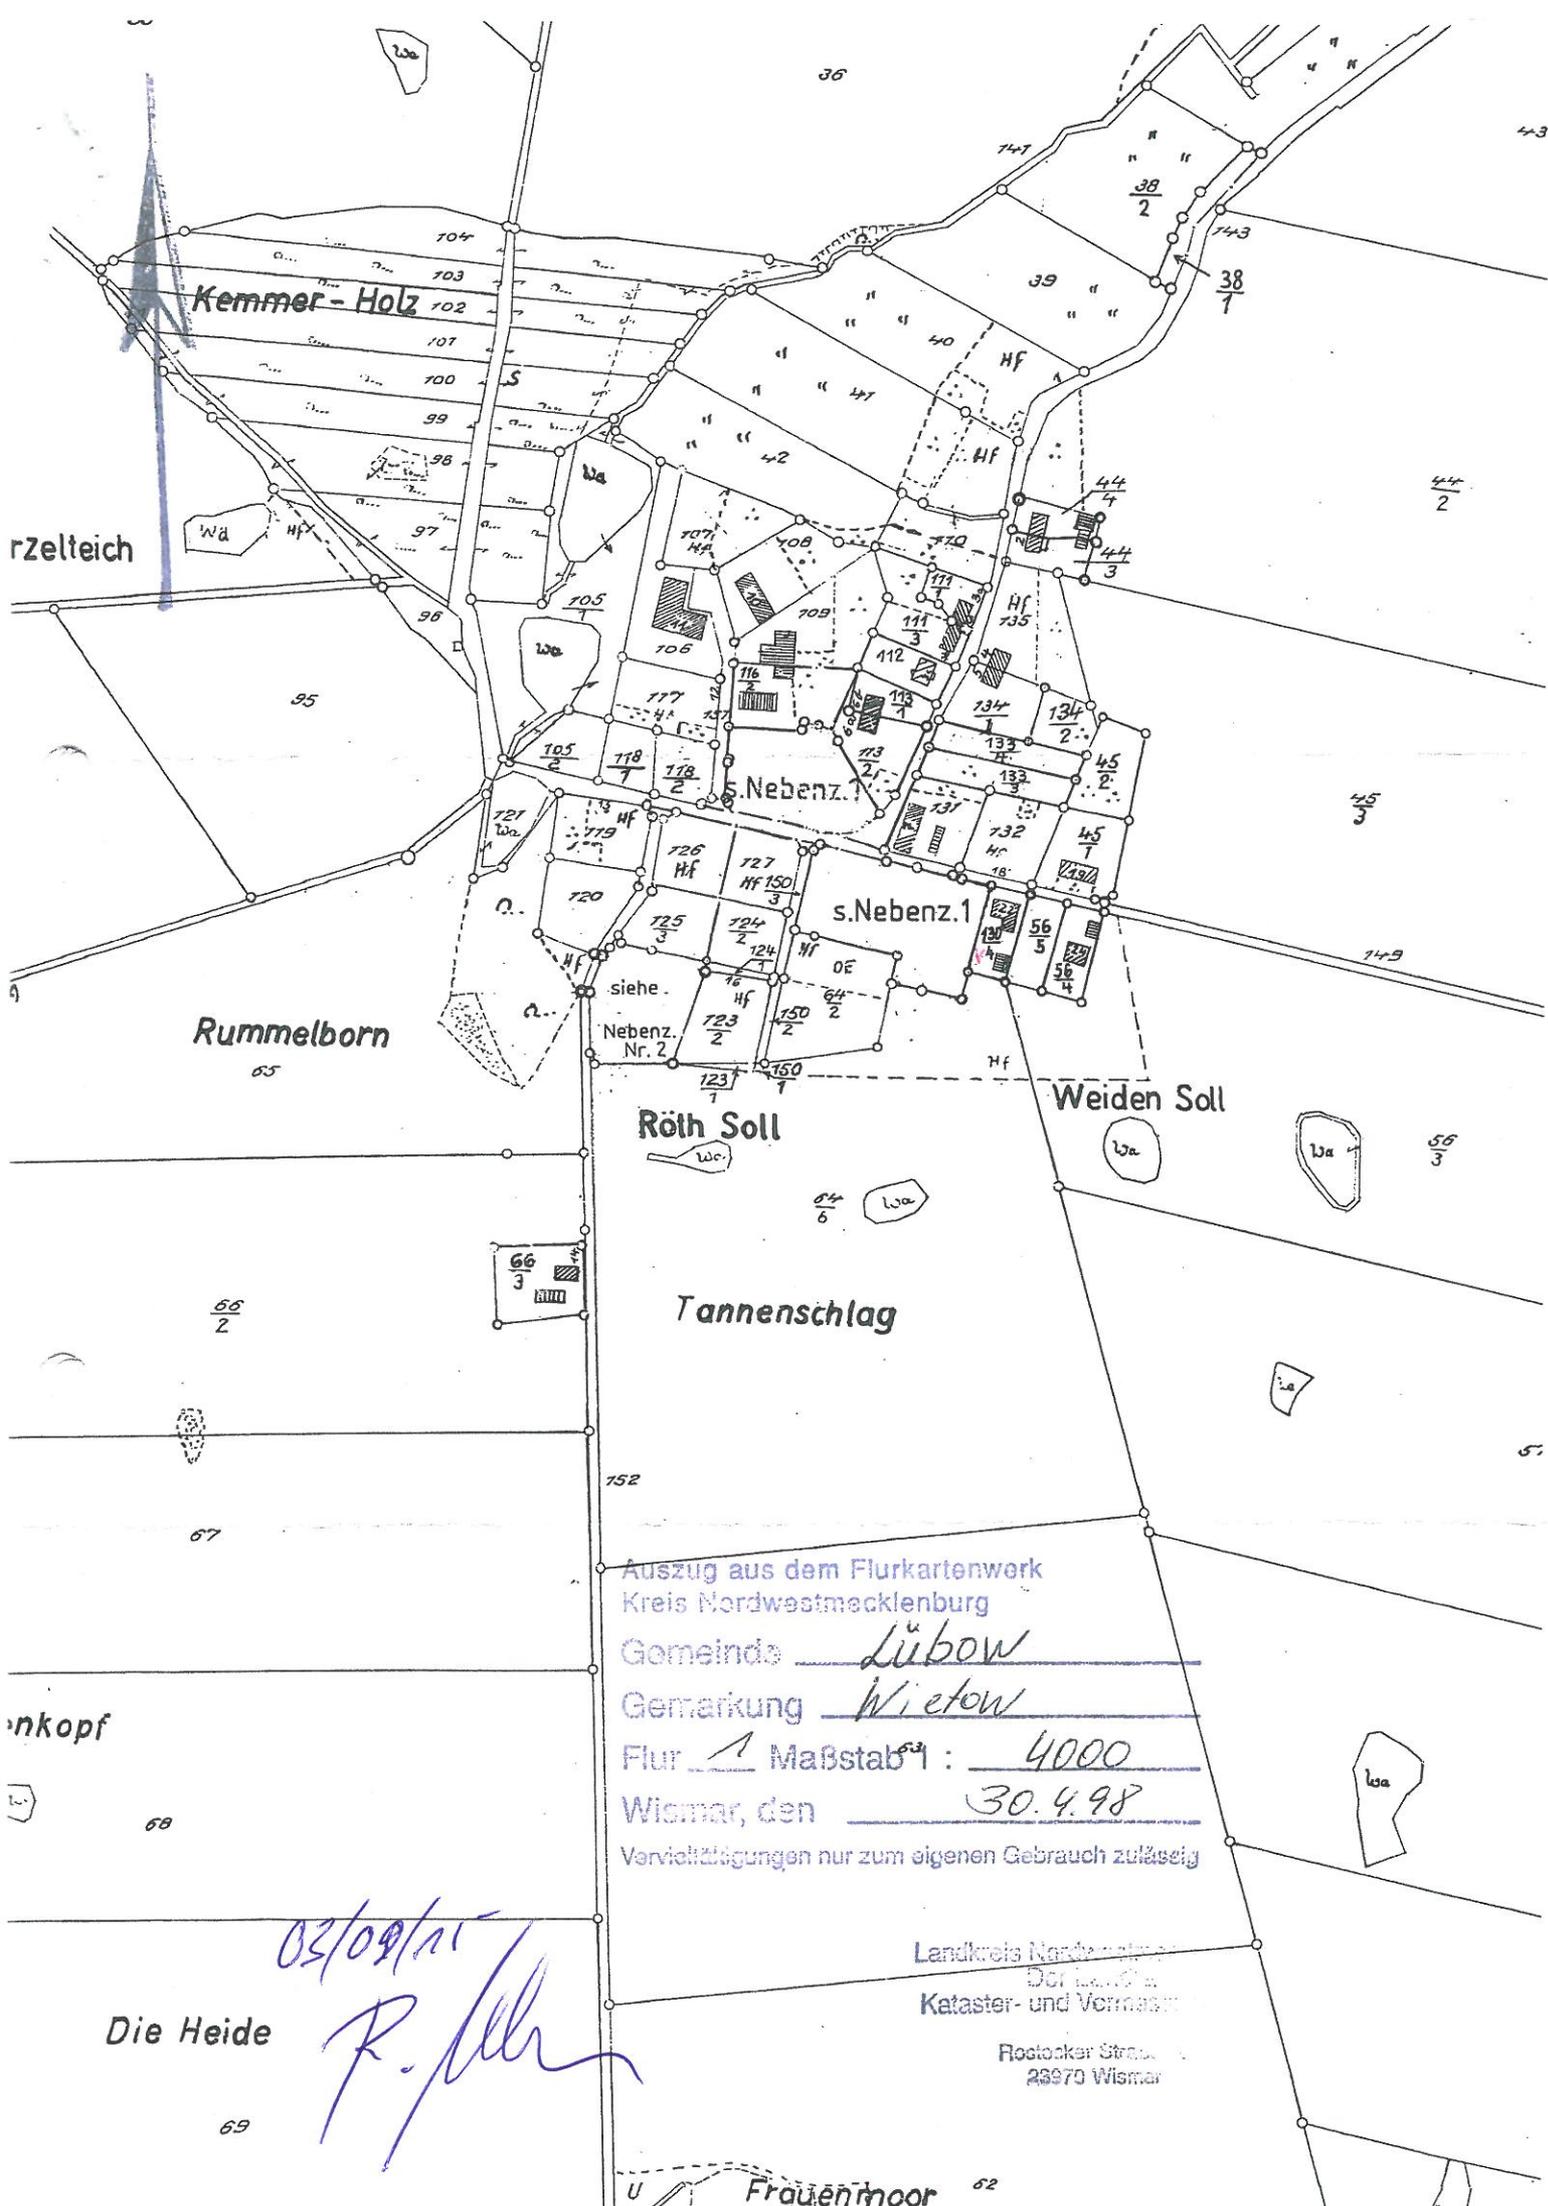

Auszug aus dem Flurkartenwerk
 Kreis Nordwestmecklenburg
 Gemeinde Lübow
 Gemarkung Wietow
 Flur 1 Maßstab 1 : 4000
 Wismar, den 30.4.98
 Vervielfältigungen nur zum eigenen Gebrauch zulässig

03/09/11
R. Pfl

Landkreis Nordwestmecklenburg
 Der Landrat
 Kataster- und Vermessungsamt
 Postleitzahl 23970 Wismar

Die Heide

Frauenmoor



Kataster- und Vermessungsamt
für den Landkreis
Nordwestmecklenburg

Auszug aus dem Liegenschaftskataster

Liegenschaftskarte MV 1:500

Rostocker Str. 76

23970 Wismar


Landkreis Nordwestmecklenburg
Die Landrätin

Erstellt am 29.06.2015


Flurstück: 130/4
Flur: 1
Gemarkung: Wietow

Kataster- und Vermessungsamt
Rostocker Straße 76
23970 Wismar

Gemeinde: Lübow
Kreis: Landkreis Nordwestmecklenburg
Lage: Wietow 22

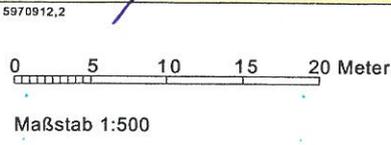

© Vermessungs- und Geoinformationsbehörden Mecklenburg-Vorpommern
Vervielfältigung, Weiterverarbeitung, Umwandlung, Weitergabe an Dritte oder Veröffentlichung bedarf der Zustimmung der zuständigen Vermessungs- und Geoinformationsbehörde. Davon ausgenommen sind Verwendungen zu innerdienstlichen Zwecken oder zum eigenen, nicht gewerblichen Gebrauch (§ 34 Abs. 1 GeoVermG M-V). Der Gebäudebestand wurde örtlich nicht überprüft. Die Darstellungen sind u.a. aus der Digitalisierungsgrundlage abgeleitet und weisen daher Ungenauigkeiten auf. Die Karte ist somit nur bedingt für technische Anforderungen geeignet.

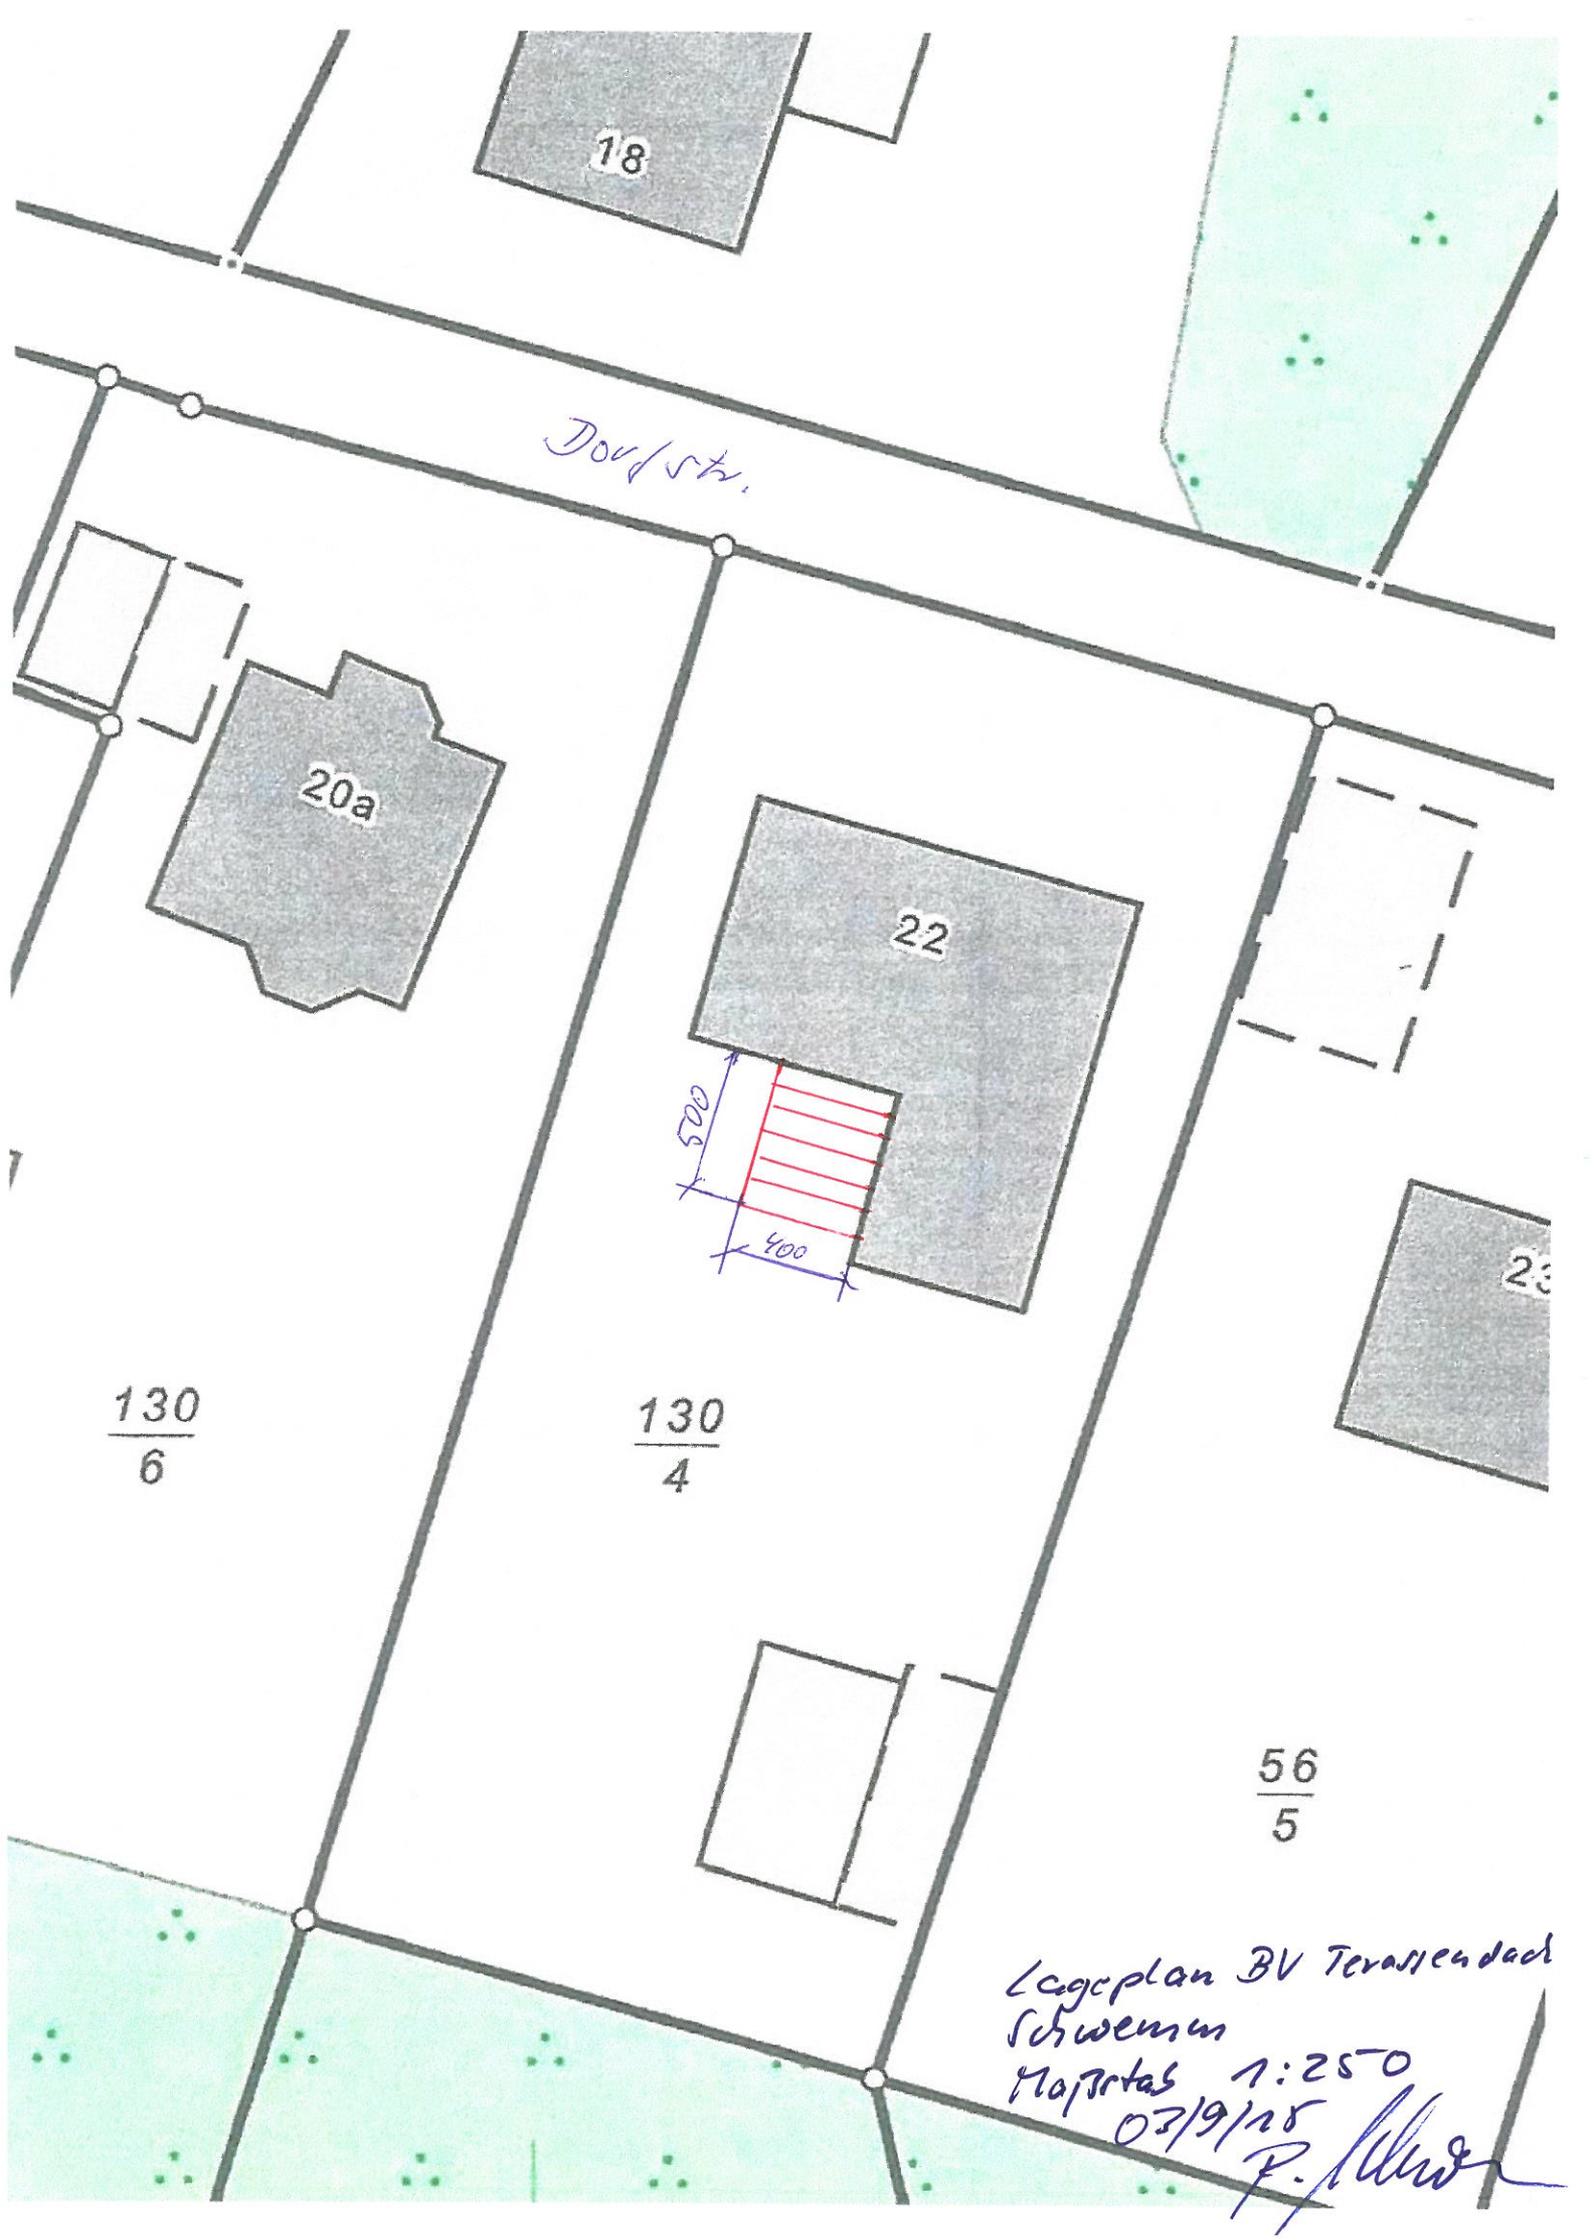


Dorfstr.

18

20a

22

23

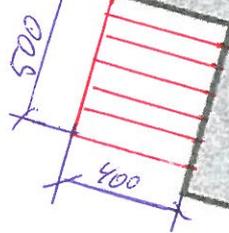

$\frac{130}{6}$

$\frac{130}{4}$

$\frac{56}{5}$

Lageplan BV Terrasendach
Schwemmen
Maßstab 1:250
03/9/25
F. Müller