

<b>Beschlussvorlage</b> Gemeinde Dorf Mecklenburg	Vorlage-Nr: VO/GV01/2016-1137 Status: öffentlich Aktenzeichen:
Federführend: Bauamt	Datum: 01.08.2016 Einreicher: Bürgermeister
<b>Einvernehmen zum Anbau einer Überdachung für Container auf dem Flurstück 344/15, Flur 2, Gemarkung Dorf Mecklenburg</b>	
Beratungsfolge:	
Beratung Ö / N	Datum                      Gremium
Ö	16.08.2016      Ausschuss für Gemeindeentwicklung, Bau, Verkehr und Umwelt Dorf Mecklenburg
Ö	13.09.2016      Gemeindevertretung Dorf Mecklenburg

**Beschlussvorschlag:**

Die Gemeindevertretung Dorf Mecklenburg beschließt das Einvernehmen zum Anbau einer Überdachung für Container auf dem Flurstück 344/15, Flur 2, Gemarkung Dorf Mecklenburg, An der Mühle 2 zu erteilen.

**Sachverhalt:**

Die an der o.g. Adresse ansässige Firma hat die Errichtung einer Überdachung für Container beantragt.

**Anlage/n:**


Flurkarte, Lageplan, EG, Ansichten, Schnitt,

<b>Abstimmungsergebnis:</b>	
Gesetzliche Anzahl der Mitglieder des Gremiums	
Davon besetzte Mandate	
Davon anwesend	
Davon Ja- Stimmen	
Davon Nein- Stimmen	
Davon Stimmenthaltungen	
Davon Befangenheit nach § 24 KV M-V	



Gemarkung: Dorf Mecklenburg (130455)  
Flur: 2  
Flurstück: 344/15

Kreis: Landkreis Nordwestmecklenburg  
Gemeinde: Dorf Mecklenburg (13074019)  
Lage: An der Mühle 2 u.a.

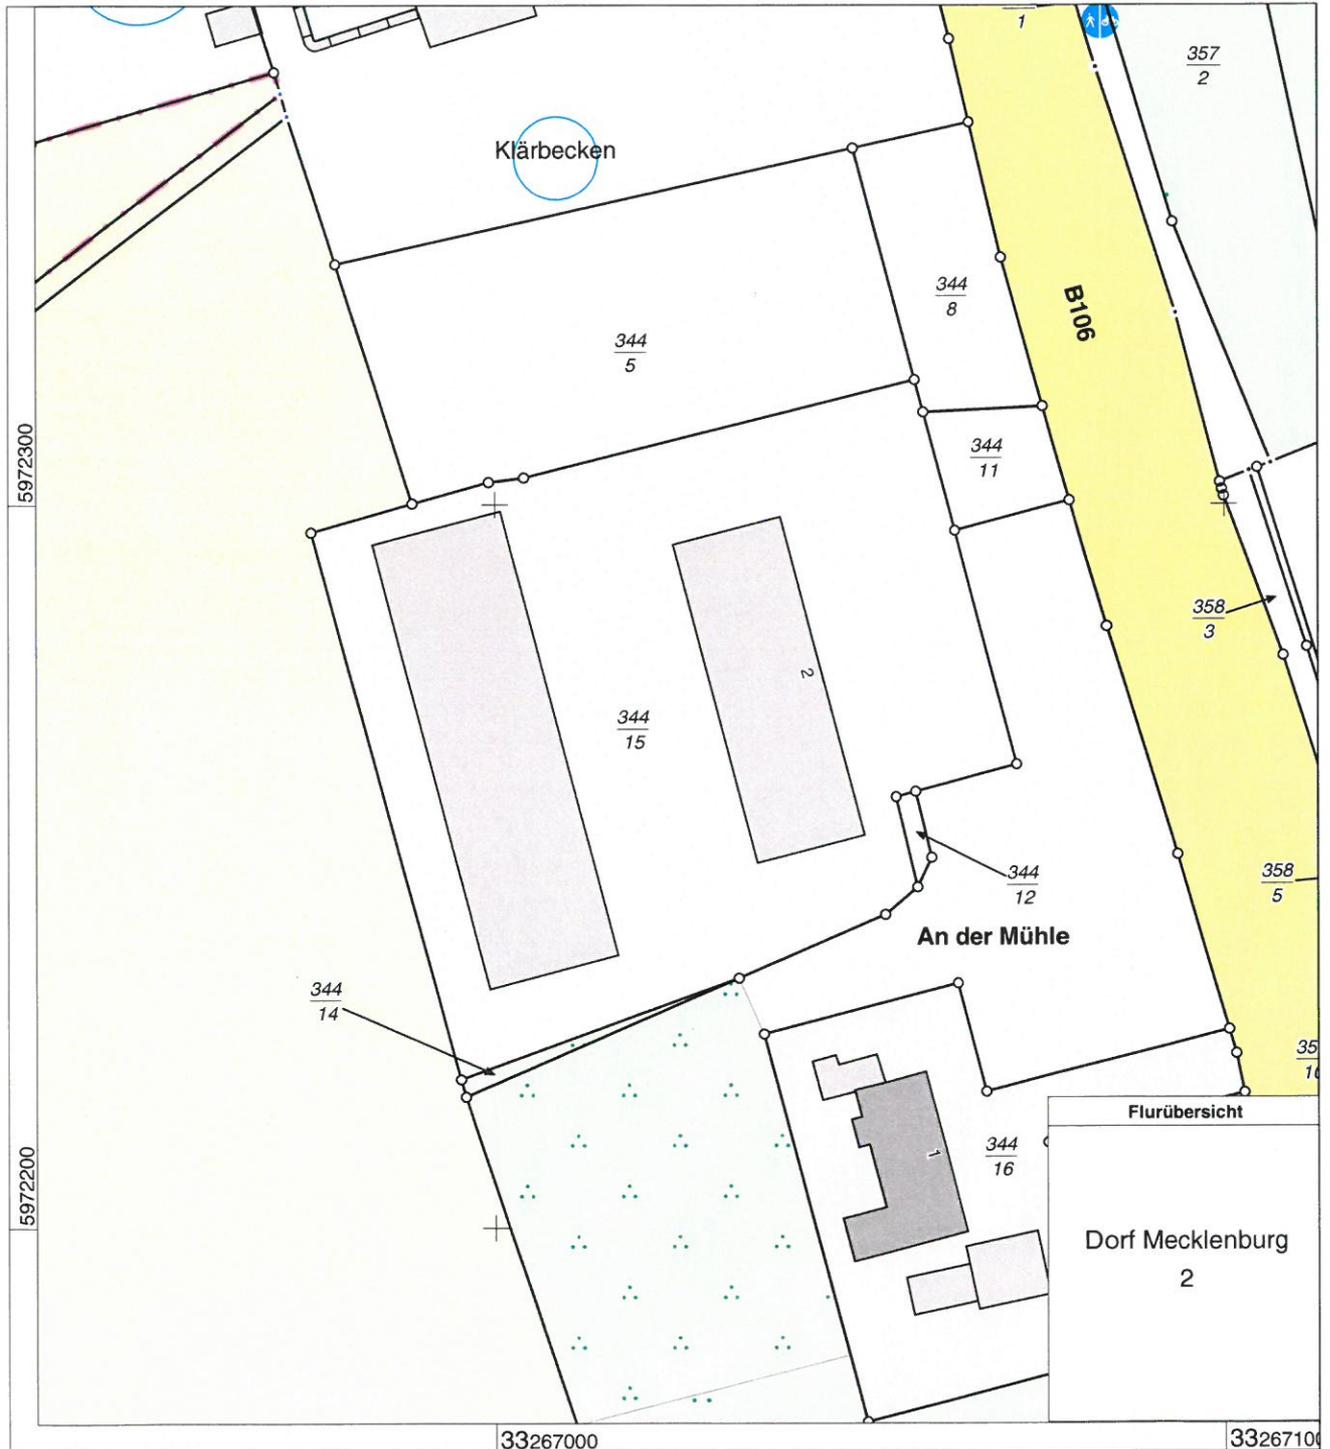

10 20 30 Meter

Maßstab 1 : 1000



- Grundstück "An der Mühle"  
Gemarkung Dorf Mecklenburg  
Flur 2 Flurstücke 344/11; 344/12, 344/15
- Anbau Überdachung für Container
- vorh. Zufahrt von der B 106
- vorh. Betonfläche
- neue Pflasterung für den Anbau
- vorh. Sandfläche
- vorh. Bepflanzung mit kleinen Sträuchern

Grundstücksgröße 6306,00m<sup>2</sup>  
 Halle 1157,52m<sup>2</sup>  
 Halle 727,35m<sup>2</sup>  
 Zufahrt 248m<sup>2</sup>  
 befestigte Betonfläche vorh. 1147,88 m<sup>2</sup>  
 819,97 m<sup>2</sup>

neue Pflasterfläche ( 10,5+4,3 ) \* 36,11 = 534,5m<sup>2</sup>


GRZ = 6306,00m<sup>2</sup> / ( 1157,52+727,35+  
 1147,88+819,97+248,0  
 534,5 )

Der Bauherr ..... = 0,735.....

Der Planer .....

*(Handwritten signature)*  
 DIE 3 Umzüge Transport u. Handelsges. mbH  
 An der Mühle 2 ☎ 03841 284050  
 23972 Dorf Mecklenburg  
 Wisla@die3umzuege.de

Planer	Dipl.-Ing. D. Gehde Zum Gorendiek 1, 23972 Schimm Te. 03841 780100 , dianagehde@web.de		
Bauherr	Die 3 Umzüge An der Mühle 2, 23972 Dorf Mecklenburg		
Projekt	Anbau Überdachung An der Mühle 2, 23972 Dorf Mecklenburg		
Bauteil	Lageplan		
Maßstab	1 : 250	Plan-Nr.	
Zeichnung		Datum	10.07.2016

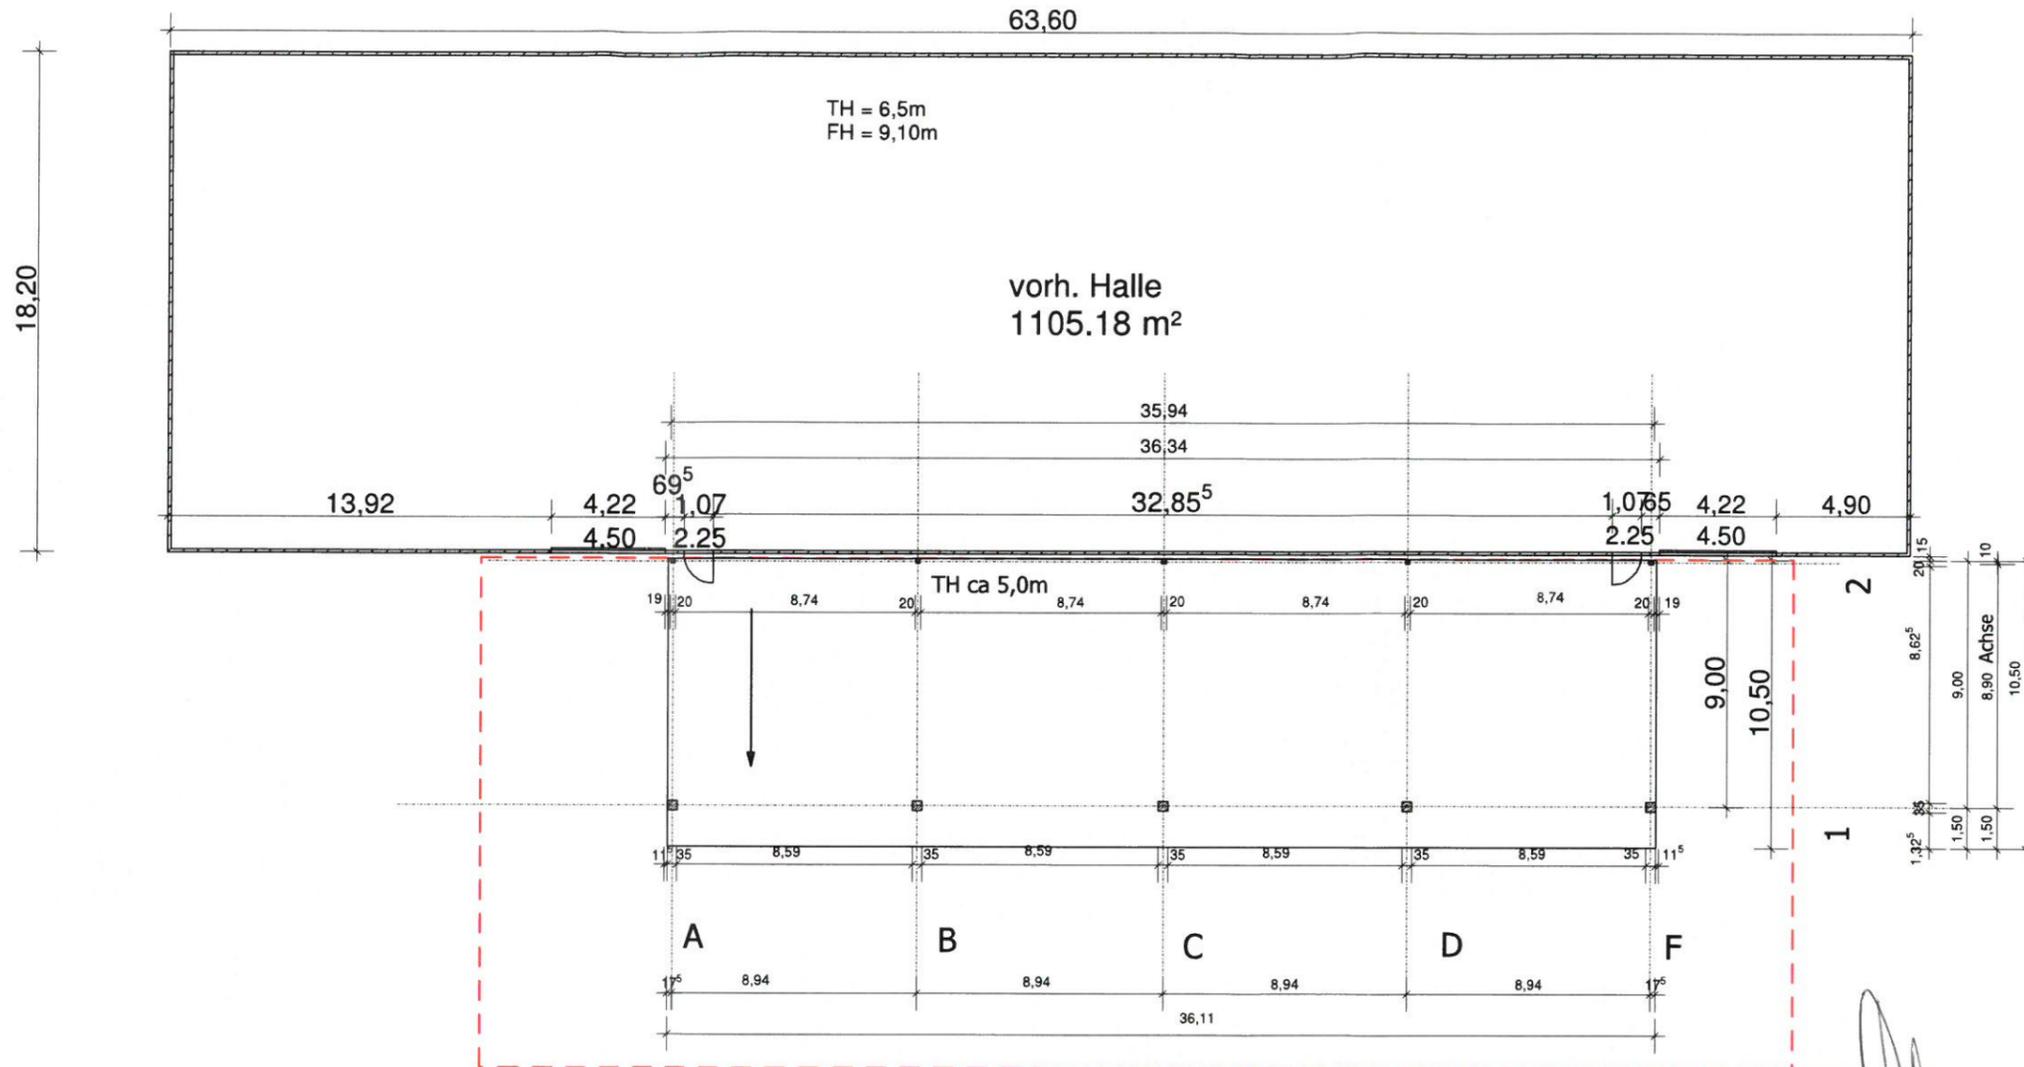

**Anbau Überdachung NEU**

- Stahlbetonstützen und Stahlstützen als Traggerüst
- Einzelfundamente
- Eindeckung Trapezblech , grau

**vorh. Halle**

- aus massiven Betonfertigteilen
- Holzfertigbinder DN ca 15° als Satteldach
- Dacheindeckung Trapezblech , grau
- Traufhöhe 6,50m
- Firsthöhe 9,10m
- Gründung auf Sohle mit umlaufenden Streifenfundament


DIE3 Transporthandelsges. mbH  
 An der Mühle 2 23972 Dorf Mecklenburg  
 23972 Dorf Mecklenburg  
 wismar@die3umzuege.de

Der Bauherr .....


Der Planer .....



Planer	Dipl.-Ing. D. Gehde Zum Gorendiek 1, 23972 Schimm Te. 03841 780100 , dianagehde@web.de		
Bauherr	Die 3 Umzüge An der Mühle 2, 23972 Dorf Mecklenburg		
Projekt	Anbau Überdachung An der Mühle 2, 23972 Dorf Mecklenburg		
Bauteil	Erdgeschoss		
Maßstab	1 : 250	Plan-Nr.	
Zeichnung		Datum	10.07.2016

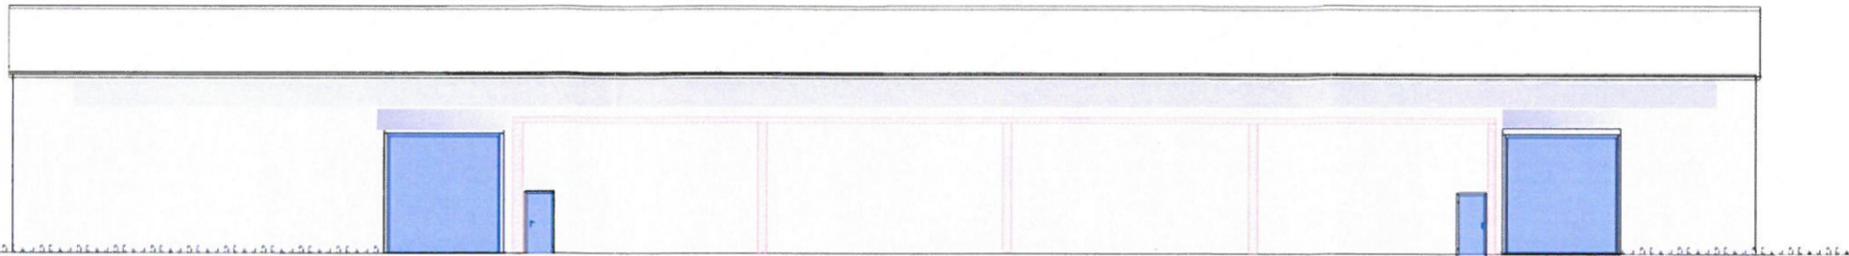



Ansicht von Osten  
mit geplanter Überdachung

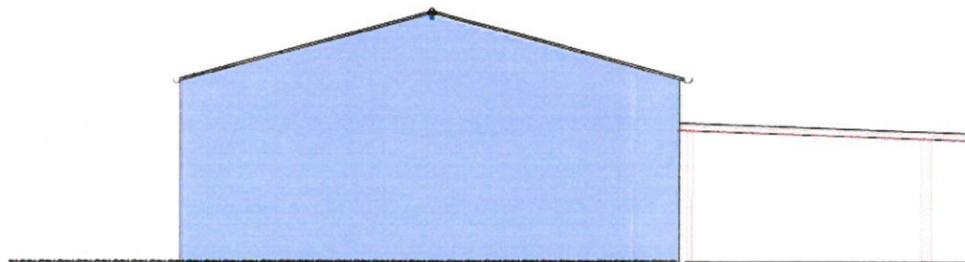


Giebelansicht Süden  
Giebelansicht Norden identisch

DIE3 Transport u. Handelsges. mbH  
An der Mühle 2, 23972 Dorf Mecklenburg  
23972 Dorf Mecklenburg  
wismar@die3.de

Der Bauherr 

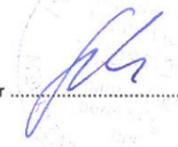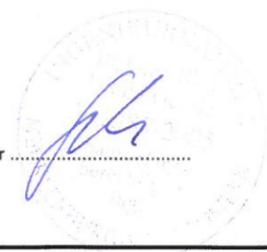Der Planer  

Planer	<b>Dipl.-Ing. D. Gehde</b> Zum Gorendiek 1, 23972 Schimm Te. 03841 780100 , dianagehde@web.de		
Bauherr	Die 3 Umzüge An der Mühle 2, 23972 Dorf Mecklenburg		
Projekt	Anbau Überdachung An der Mühle 2, 23972 Dorf Mecklenburg		
Bauteil	Ansichten		
Maßstab	1 : 250	Plan-Nr.	
Zeichnung		Datum	10.07.2016

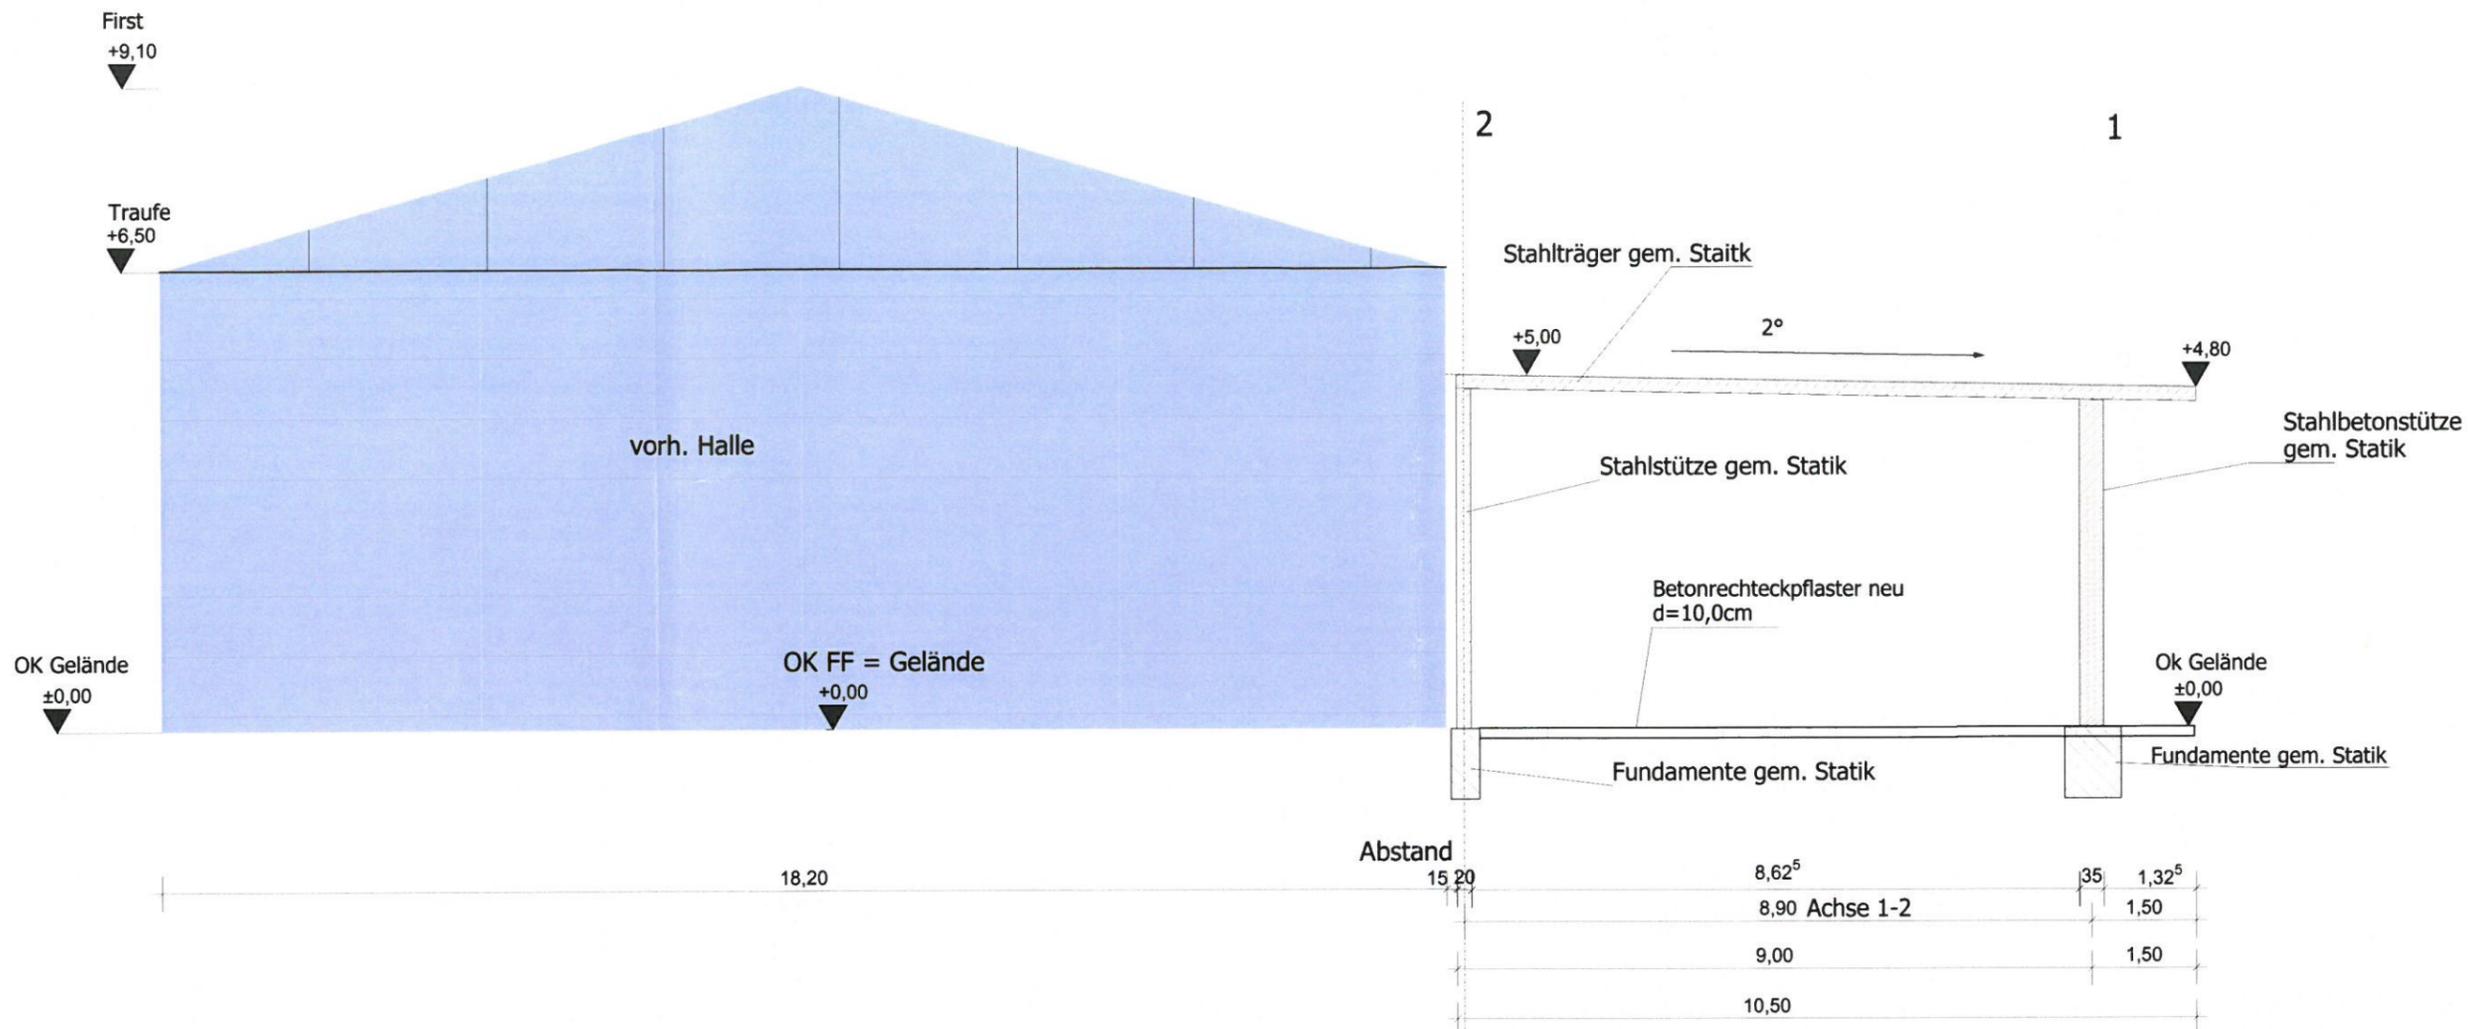

- Anbau Überdachung für Container:
- Gründung auf Einzelfundamente oder Streifenfundamenten gem. Statik
  - Traggerüst als Stahlrahmen e=8,0m gem. Statik
  - keine Verbindung zur vorh. Lagerhalle
  - Dacheindeckung Trapezblech grau
  - innerhalb der Überdachung Betonrechteckpflaster

DIE3 Transport u. Handelsges. mbH  
 An der Mühle 2 ☎ 03841 284050  
 23972 Dorf Mecklenburg  
 wismar@die3umzuege.de

Der Bauherr .....

Der Planer .....



Planer	Dipl.-Ing. D. Gehde Zum Gorendiek 1, 23972 Schimm Te. 03841 780100 , dianagehde@web.de		
Bauherr	Die 3 Umzüge An der Mühle 2, 23972 Dorf Mecklenburg		
Projekt	Anbau Überdachung An der Mühle 2, 23972 Dorf Mecklenburg		
Bauteil	Schnitt		
Maßstab	1 : 100	Plan-Nr.	
Zeichnung		Datum	10.07.2016