

Beschlussvorlage Gemeinde Bobitz	Vorlage-Nr: VO/GV09/2016-0927 Status: öffentlich Aktenzeichen:
Federführend: Bauamt	Datum: 08.09.2016 Einreicher:
Bestätigung der Eilentscheidung der Bürgermeisterin zum Einvernehmen Neubau eines Einfamilienhauses auf dem Flurstück 5/3, Flur 1, Gemarkung Saunstorf, Am Gutspark	
Beratungsfolge:	
Beratung Ö / N	Datum Gremium
Ö	26.09.2016 Gemeindevertretung Bobitz

Beschlussvorschlag:

Die Gemeindevertretung Bobitz bestätigt die Eilentscheidung der Bürgermeisterin zum Neubau einer Garage auf dem Flurstück 5/3, Flur 1, Gemarkung Saunstorf

Sachverhalt:

In der 2 Monatsfrist fand weder eine Bau-, Haupt- oder Gemeindevertretersitzung statt, so dass die Bürgermeisterin die Entscheidung zum Einvernehmen traf und diese im Nachhinein bestätigen lässt.

Finanzielle Auswirkungen:

Anlage/n:

Flurkarte, Lageplan, Schnitt, Ansichten

Abstimmungsergebnis:	
Gesetzliche Anzahl der Mitglieder des Gremiums	
Davon besetzte Mandate	
Davon anwesend	
Davon Ja- Stimmen	
Davon Nein- Stimmen	
Davon Stimmenthaltungen	
Davon Befangenheit nach § 24 KV M-V	



Kataster- und Vermessungsamt
für den Landkreis
Nordwestmecklenburg

Rostocker Str. 76
23970 Wismar

Landkreis Nordwestmecklenburg
Die Landrätin
Kataster- und Vermessungsamt
Rostocker Straße 76
23970 Wismar


Auszug aus dem Liegenschaftskataster

Liegenschaftskarte MV 1:500

Erstellt am 18.05.2016

Gemarkung: Saunstorf
Flur: 1
Flurstück: 5/3


Kreis: Landkreis Nordwestmecklenburg
Gemeinde: Bobitz
Lage: Am Gutspark

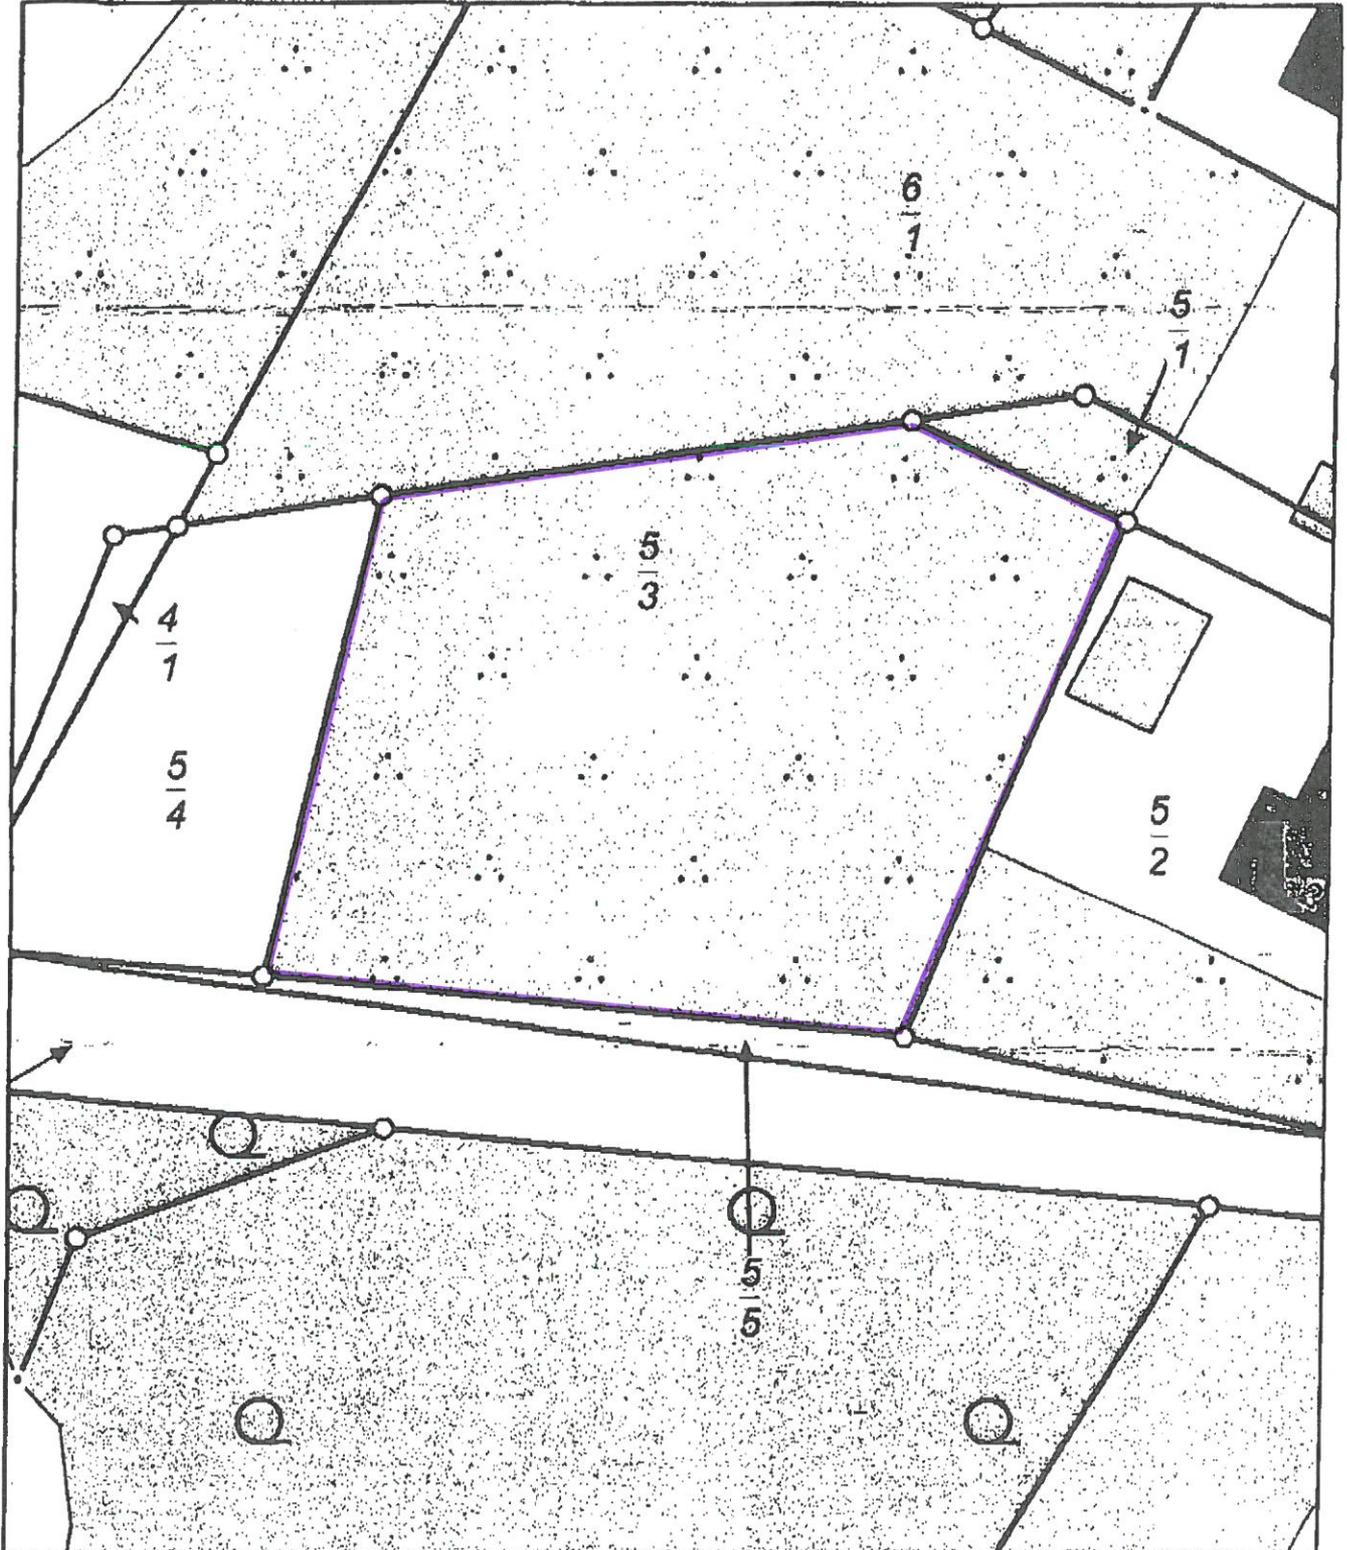

0 5 10 15 Meter

Maßstab 1:500

© Vermessungs- und Geoinformationsbehörden Mecklenburg-Vorpommern
Vervielfältigung, Weiterverarbeitung, Umwandlung, Weitergabe an Dritte oder Veröffentlichung bedarf der Zustimmung
der zuständigen Vermessungs- und Geoinformationsbehörde. Davon ausgenommen sind Verwendungen zu
innerdienstlichen Zwecken oder zum eigenen, nicht gewerblichen Gebrauch (§ 34 Abs. 1 GeoVermG M-V).

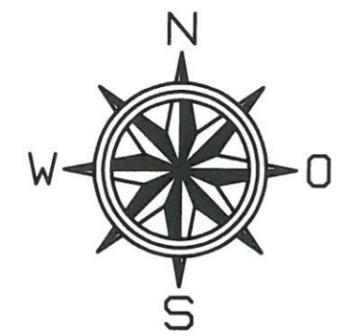


- Grundstücksgrenzen
- T=3.80 Abstandsflächen
- Stellplätze, Zufahrt und Zuwege
- Terrasse
- Neubau Einfamilienhaus

OFF EG= 0.00 $\hat{=}$ 73.90 HN



Jochen Tabel Bauplanungsbüro			
18198 Kritzmow, Satower Str. 63a, Tel.: 038207-777427, Fax: 038207-777157			
Bauherr	: Sinaida und Viktor Weisheim		
Objekt	: Neubau eines Einfamilienhauses		
Standort	: 23996 Saunstorf, Am Gutspark, Flur 1, Flurstück 5/3		
Zeichnung : Genehmigungsplanung - Lageplan			
Zeichner: Kla.	Planer: <i>[Signature]</i>	Datum: 23.06.2016	Maßstab: 1:250 Blatt: L2

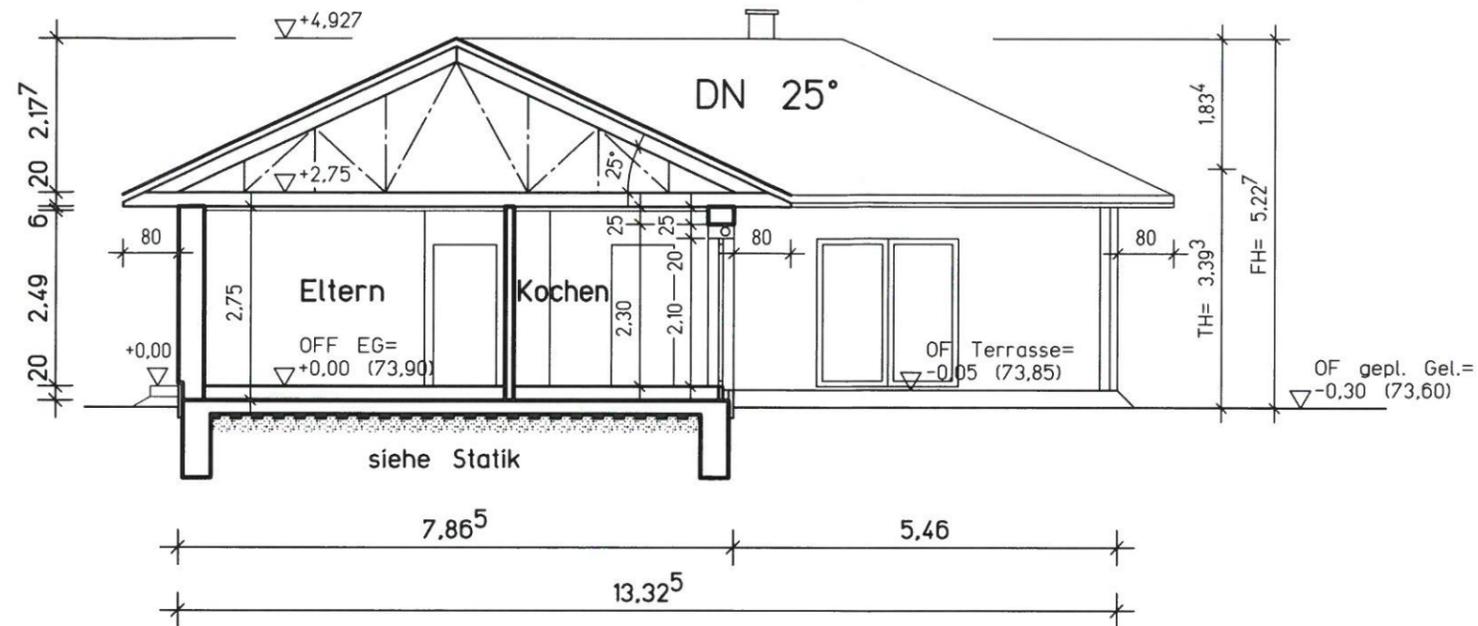

Schnitt A-A

OFF EG= 0,00 $\hat{=}$ 73,90 HN



Jochen Tabel Bauplanungsbüro

18198 Kritzmow, Satower Str. 63a, Tel.: 038207-777427, Fax: 038207-777157

Bauherr : Sinaida und Viktor Weisheim

Objekt : Neubau eines Einfamilienhauses

Standort : 23996 Saunstorf, Am Gutspark, Flur 1, Flurstück 5/3

Zeichnung : Genehmigungsplanung - Schnitt A-A


Zeichner: KLa.

Planer: *[Signature]*


Datum: 23.06.2016

Maßstab: 1:100


Blatt: **S1**

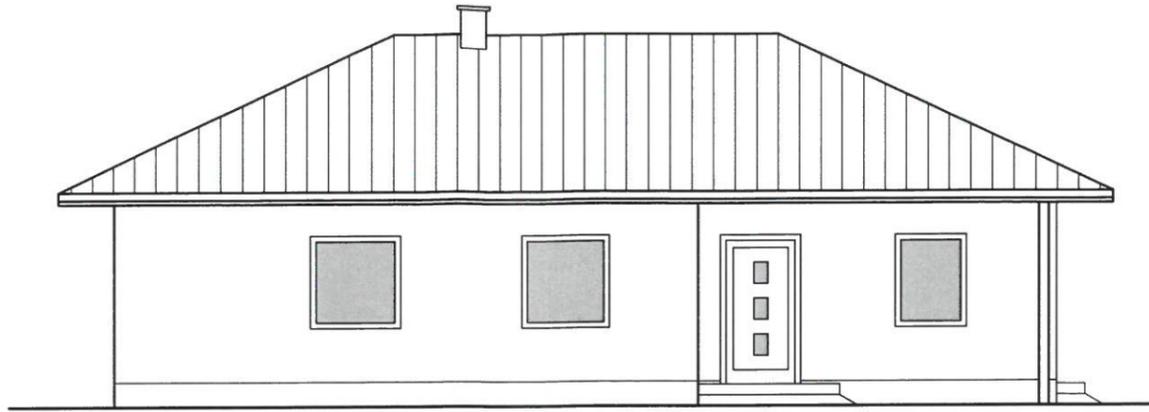


Ansicht 1 - Süden

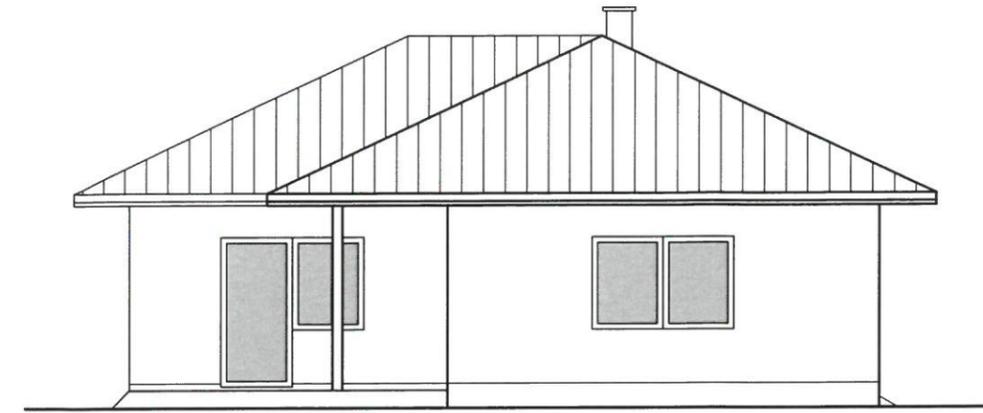

Ansicht 2 - Westen

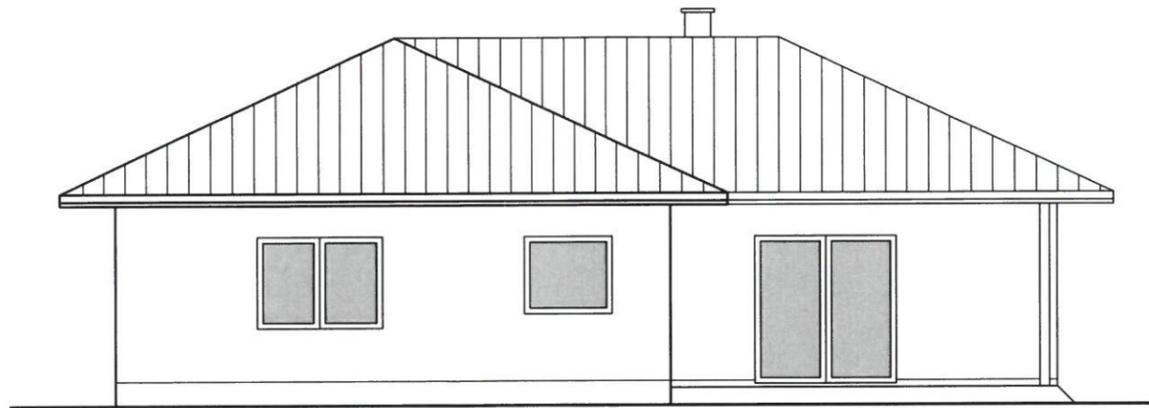

Ansicht 3 - Norden

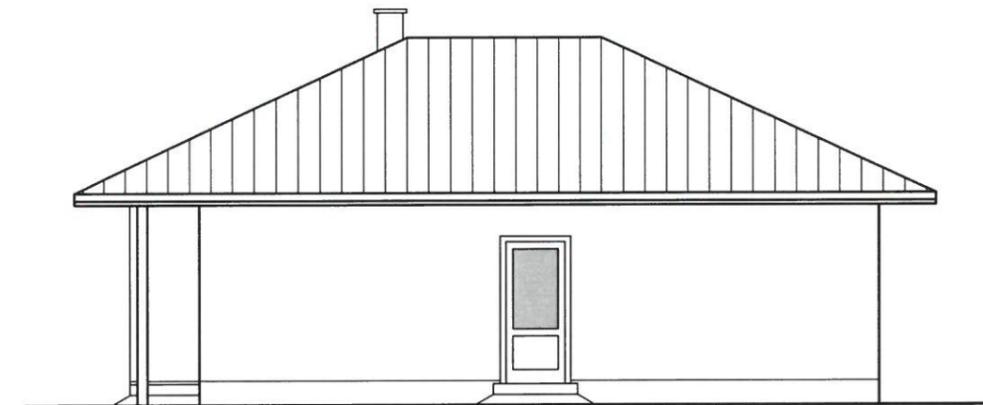

Ansicht 4 - Osten

OFF EG= 0,00 \cong 73,90 HN



Jochen Tabel Bauplanungsbüro

18198 Kritzmow, Satower Str. 63a, Tel.: 038207-777427, Fax: 038207-777157

Bauherr : Sinaida und Viktor Weisheim

Objekt : Neubau eines Einfamilienhauses

Standort : 23996 Saunstorf, Am Gutsпарк, Flur 1, Flurstück 5/3

Zeichnung : **Genehmigungsplanung - Ansichten 1 bis 4**

Zeichner: K.l.a.

Planer: *J. Tabel*

Datum: 23.06.2016

Maßstab: 1:100

Blatt: **A1**