

Beschlussvorlage Gemeinde Dorf Mecklenburg	Vorlage-Nr: VO/GV01/2016-1163 Status: öffentlich Aktenzeichen:
Federführend: Bauamt	Datum: 05.10.2016 Einreicher: Bürgermeister
Einvernehmen zum Neubau einer Garage als Unterstellhalle für einen Oldtimerbagger auf den 126/9, 126/10, 126/11, Flur 1, Gemarkung Karow, Schweriner Straße 22	
Beratungsfolge:	
Beratung Ö / N	Datum
Ö	01.11.2016
Gremium	
Gemeindevertretung Dorf Mecklenburg	

Beschlussvorschlag:

Die Gemeindevertretung Dorf Mecklenburg beschließt das Einvernehmen zur Errichtung einer Garage als Unterstellhalle für einen Oldtimerbagger auf den Flurstücken 126/9, 126/10 und 126/11, Flur 1, Gemarkung Karow zu erteilen.


Sachverhalt:

Die Antragsteller möchten auf dem oben genannten Grundstück eine Garage in einer Größe von 4,75m x 10m errichten, um einen Oldtimerbagger unterzustellen. Aufgrund des Posteingangs war eine vorherige Beratung im Bauausschuss nicht möglich.

Anlage/n:

Übersichtsplan, Flurkarte, Lageplan, Grundriss mit Schnitt und Ansichten

Abstimmungsergebnis:	
Gesetzliche Anzahl der Mitglieder des Gremiums	
Davon besetzte Mandate	
Davon anwesend	
Davon Ja- Stimmen	
Davon Nein- Stimmen	
Davon Stimmenthaltungen	
Davon Befangenheit nach § 24 KV M-V	

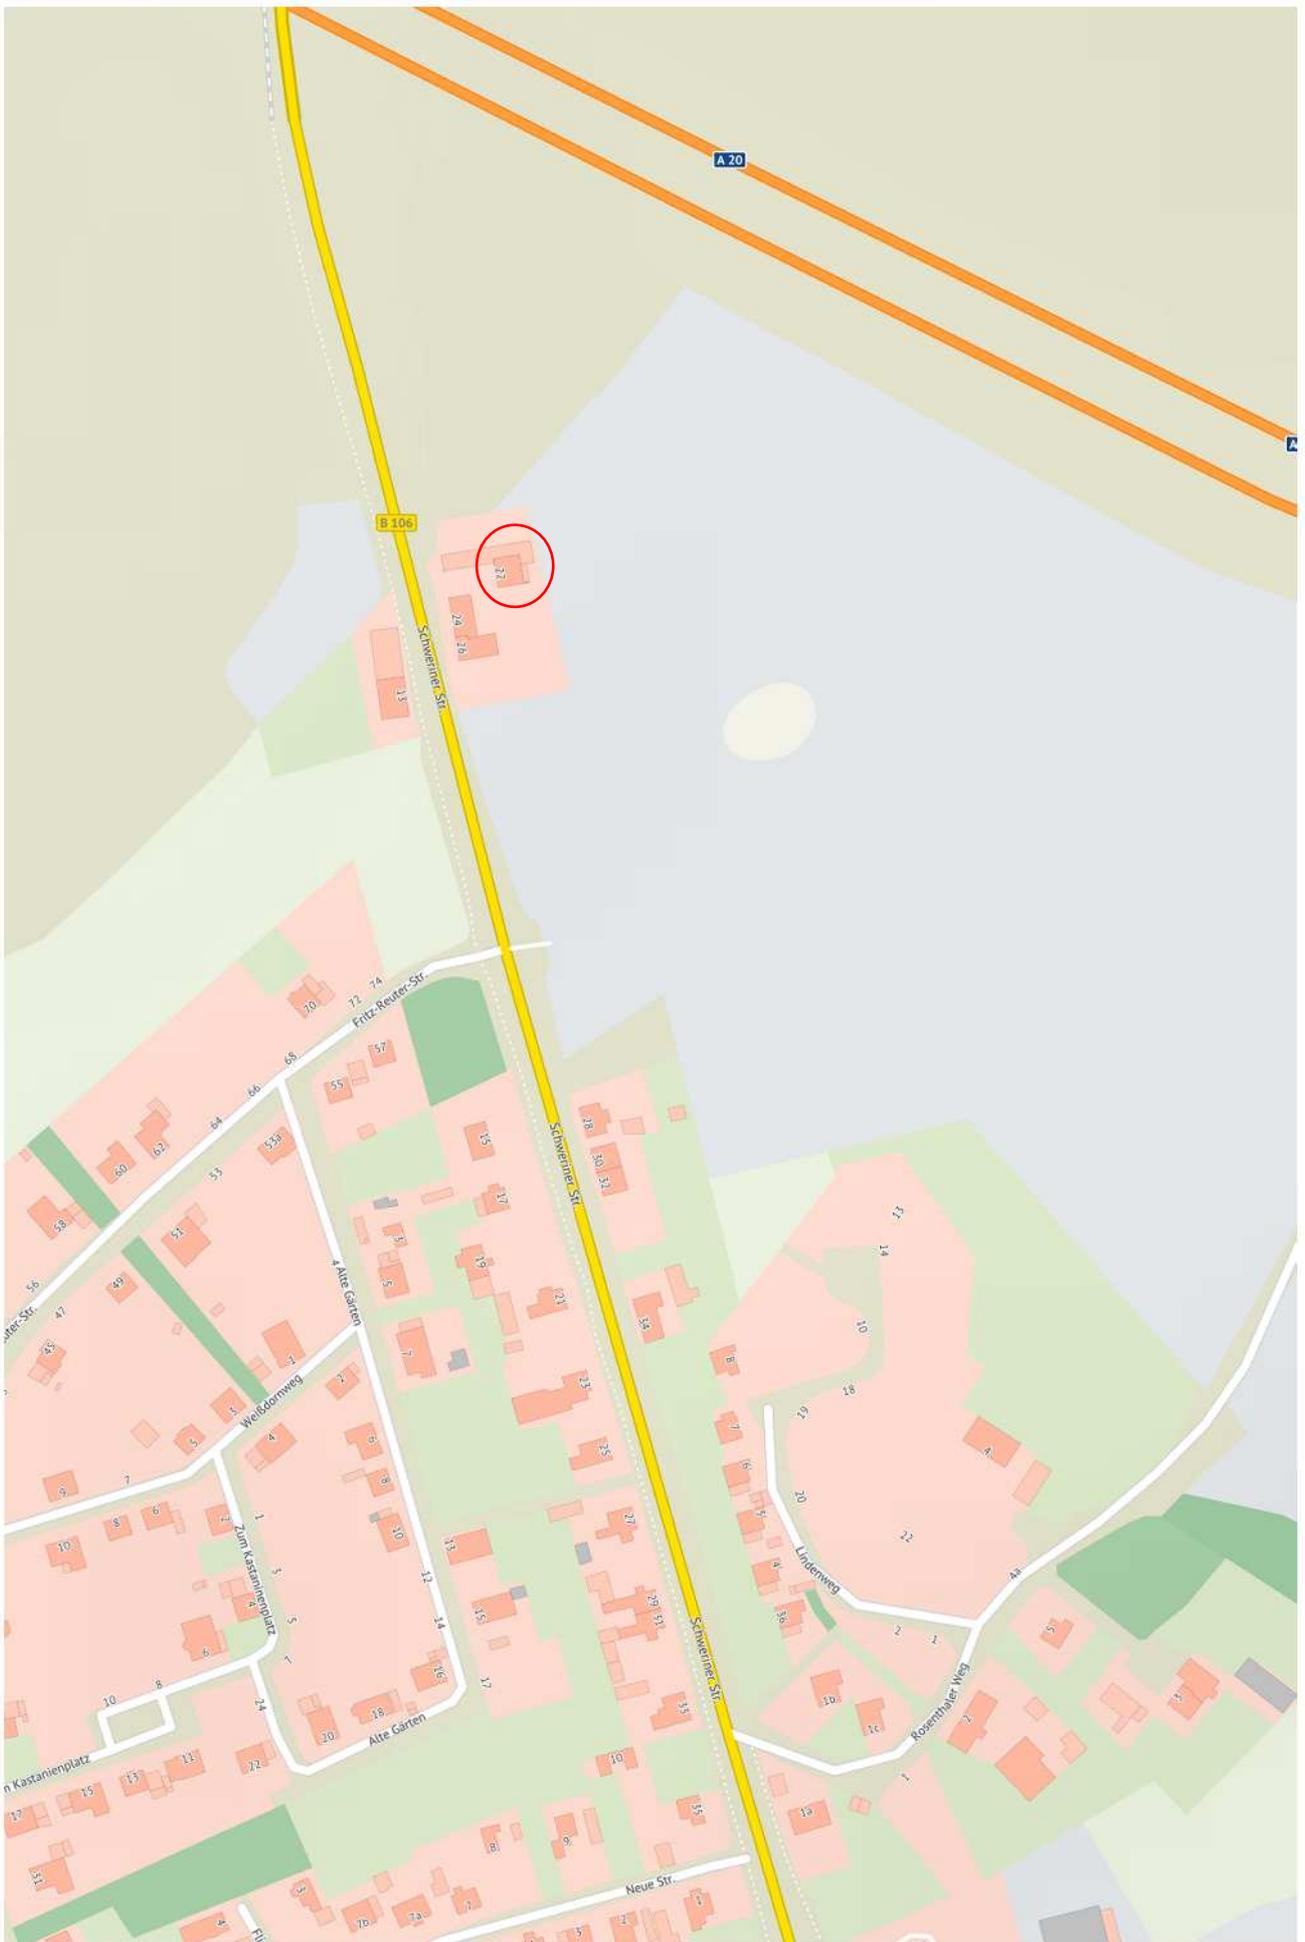



1 : 3000

Gemarkung Karow, Steffin



Gemarkung: Karow (130456)
Flur: 1
Flurstück: 126/10

Kreis: Landkreis Nordwestmecklenburg
Gemeinde: Dorf Mecklenburg (13074019)
Lage: Schweriner Str. 24 u.a.

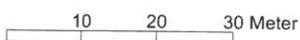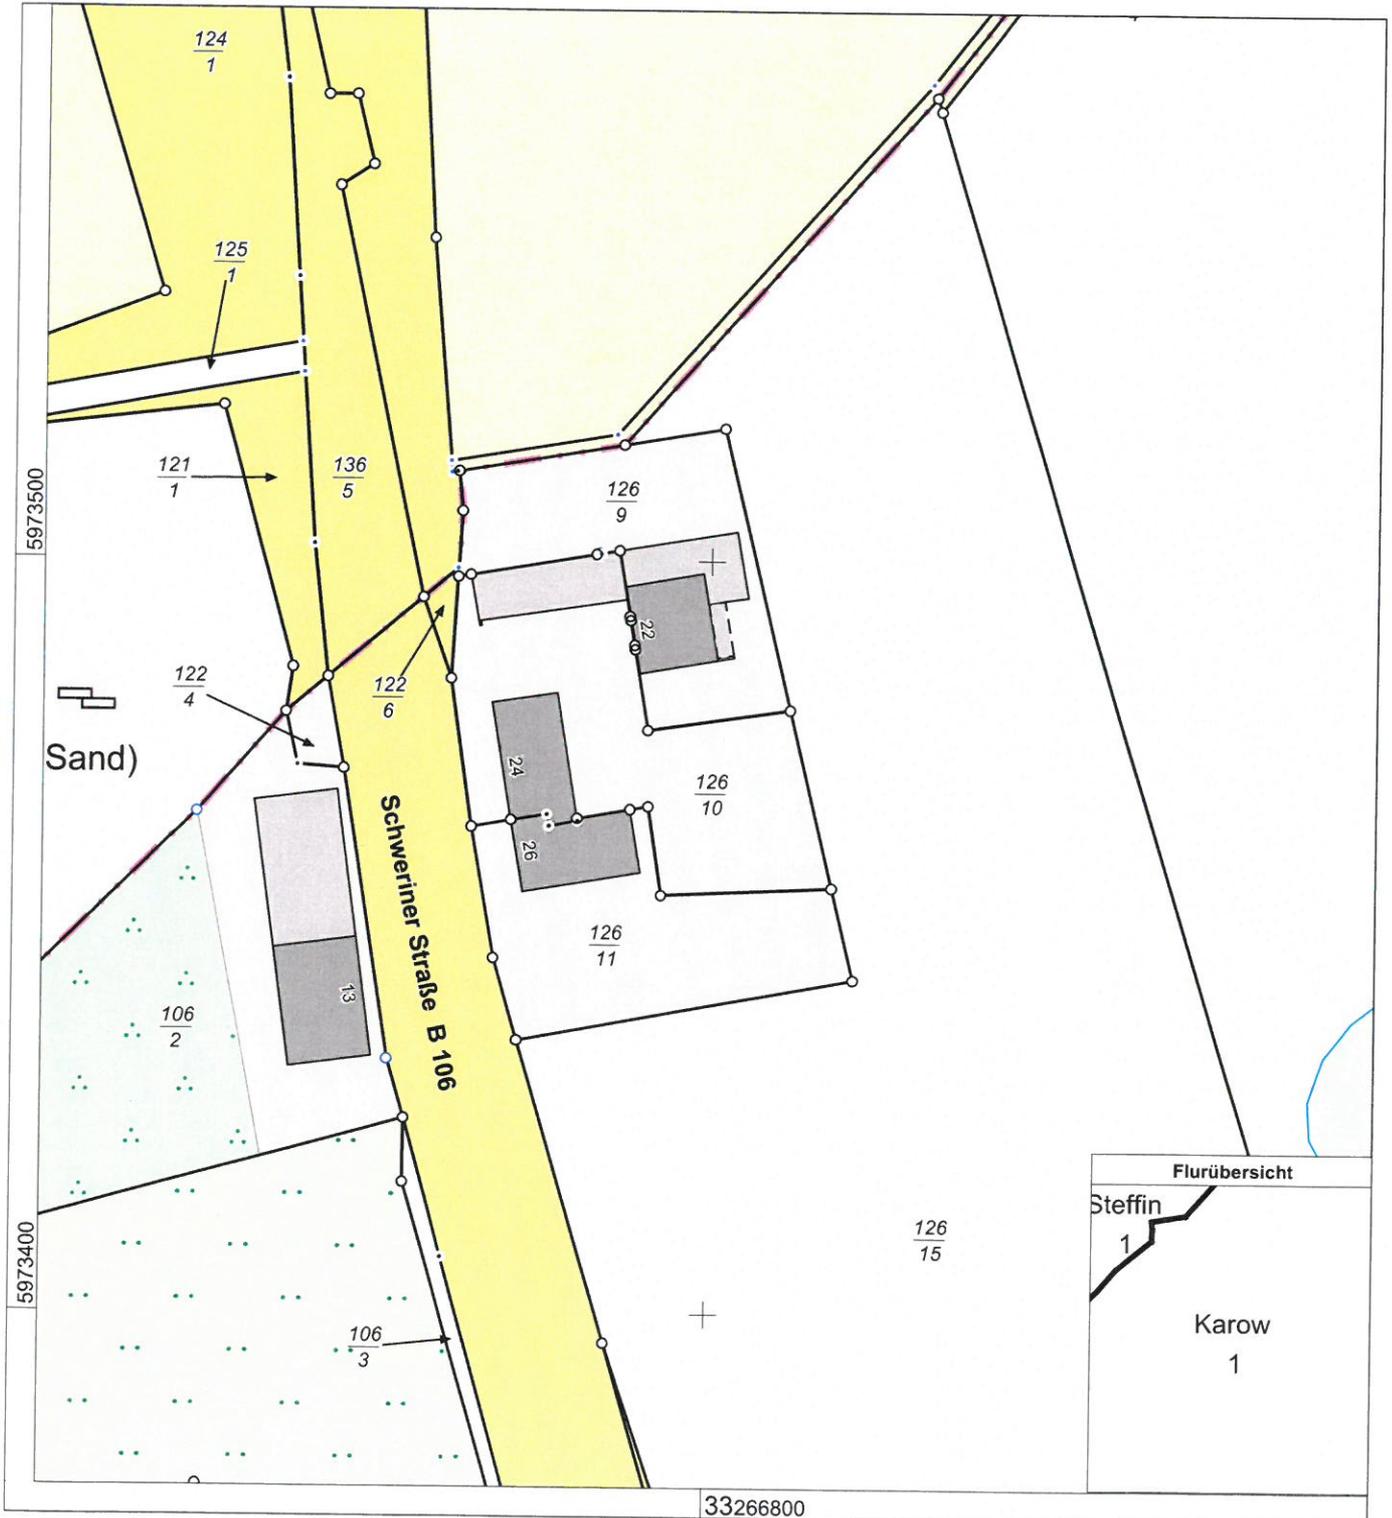

Maßstab 1 : 1000

© Vermessungs- und Geoinformationsbehörden Mecklenburg-Vorpommern

Vervielfältigung, Weiterverarbeitung, Umwandlung, Weitergabe an Dritte oder Veröffentlichung bedarf der

Zustimmung der zuständigen Vermessungs- und Geoinformationsbehörde. Davon ausgenommen sind



Verwendungen zu innerdienstlichen Zwecken oder zum eigenen, nicht gewerblichen Gebrauch (§ 34 Abs. 1

GeoVermG M-V). Der Gebäudebestand wurde örtlich nicht überprüft. Die Darstellungen sind u.a. aus der

Digitalisierungsgrundlage abgeleitet und weisen daher Ungenauigkeiten auf. Die Karte ist somit nur bedingt für technische Anforderungen geeignet.

Gemarkung Karow
Flur 1

$\frac{126}{15}$

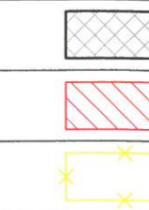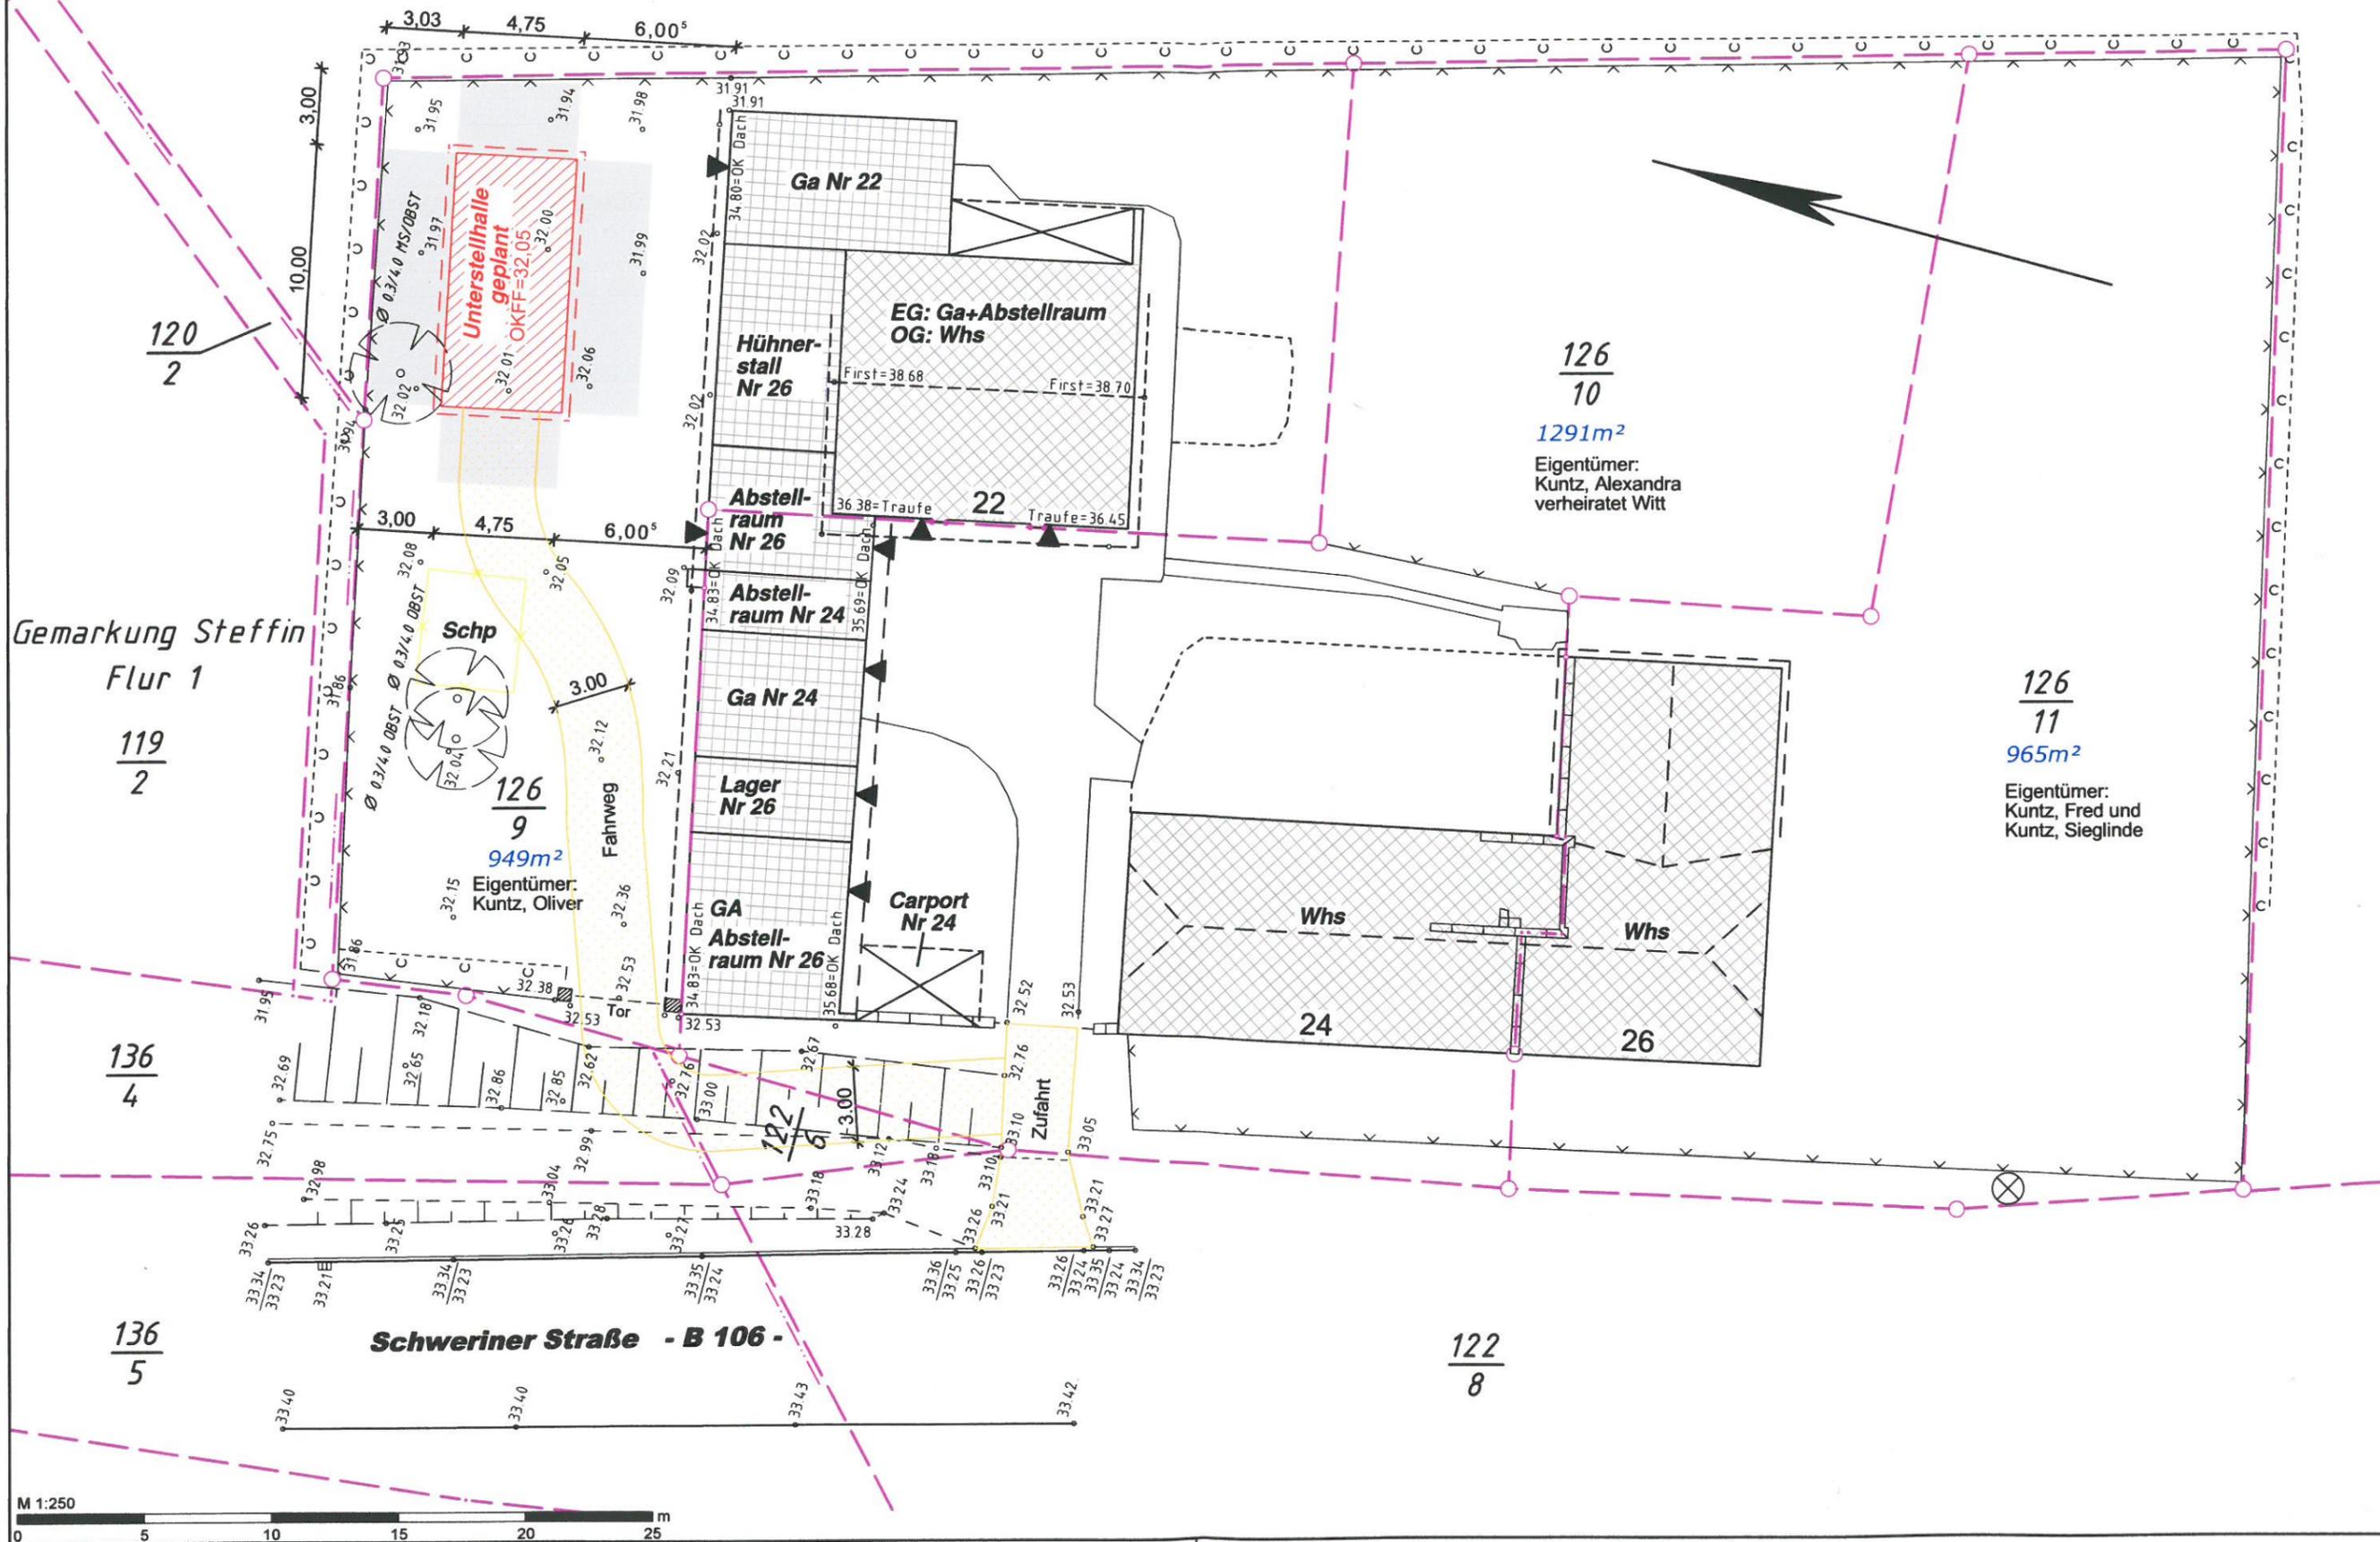


Bvh. Kuntz
Schweri

Lage- un



Angefertigt auf
Aufnahme und
Rahn, per Mail
Abstandsflächen

Landkreis:
Gemeinde:
Gemarkung:
Flur:
Flurstücke:


Grundriß

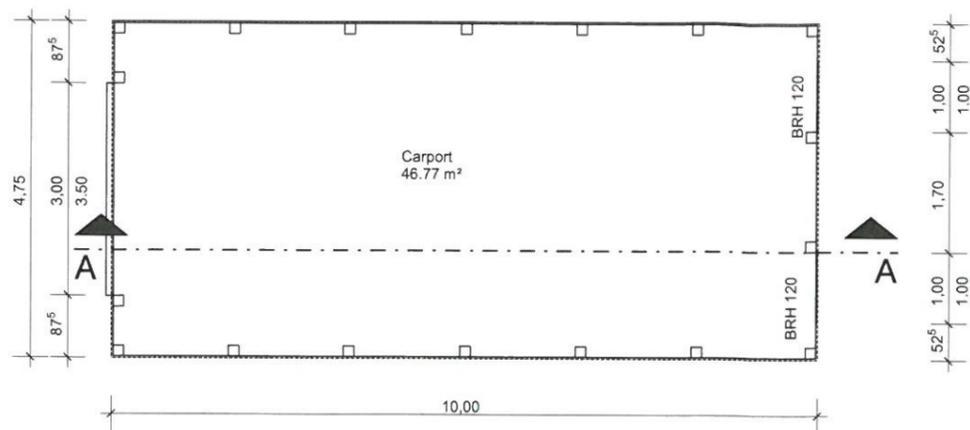


Schnitt A - A

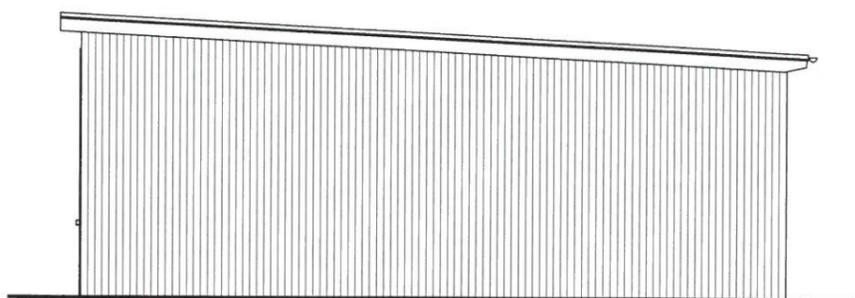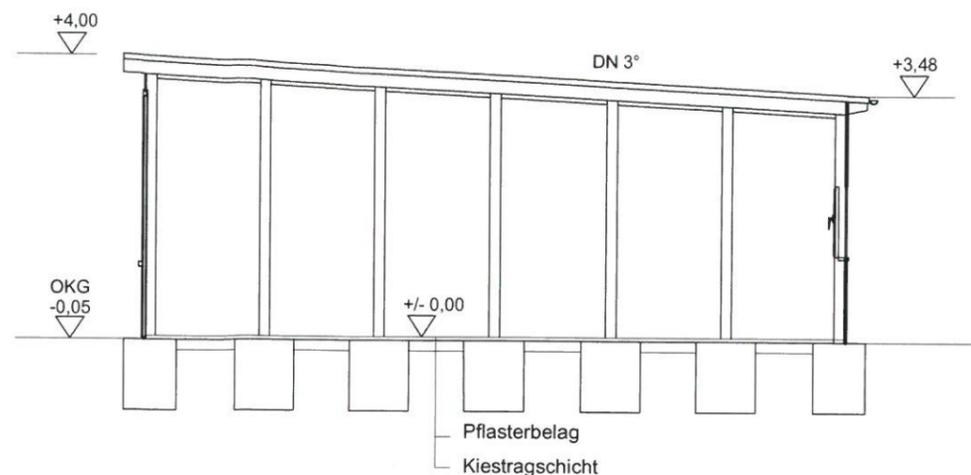


Ansicht Süd

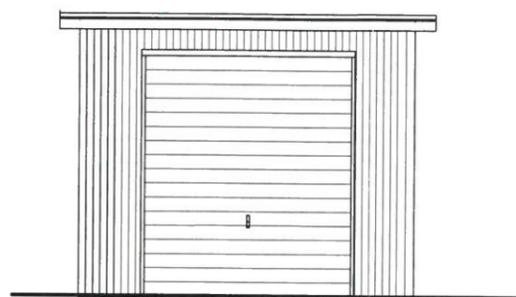

Ansicht West

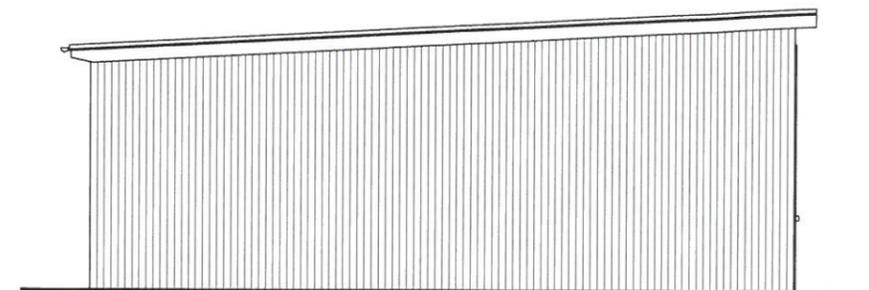

Ansicht Nord

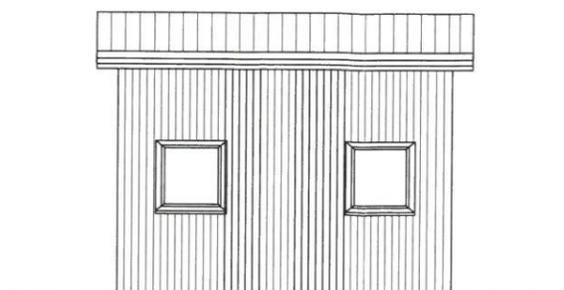

Ansicht Ost



Genehmigungsplanung

	ELECO Software GmbH
	http://www.eleco-software.de
Projekt: Neubau eines Carport als Unterstellhalle für einen Oltimer Bagger	
Bauherr: Eheleute Sieglinde u. Fred Kuntz 23972 Dorf Mecklenburg, OT Karow	
Architekt: Ingenieurbüro Krüger & Rahn Am Wehberg 17 23972 Dorf Mecklenburg	
Bauteil: Grundriß, Schnitt und Ansichten Maßstab: 1 : 100 Datum: 26.08.2016	