Beschlussvorlage Gemeinde Barnekow Federführend: Bauamt	Vorlage-Nr: VO/GV12/2017-0549 Status: öffentlich Aktenzeichen: Datum: 09.01.2017 Einreicher: Bürgermeisterin

Bestätigung der Entscheidung der Bürgermeisterin zur Erteilung des Einvernehmens zum Neubau eines Einfamilienwohnhauses auf dem Flurstück 53/4, Flur 2, Gemarkung Barnekow

Beratungsfolge:

Beratung Ö / N	Datum	Gremium
Ö	16.02.2017	Ausschuss für Bauwesen, Gemeindeentwicklung, Umwelt, Wohnungswirtschaft und Liegenschaften Barnekow
Ö	07.03.2017	Gemeindevertretung Barnekow

Beschlussvorschlag:
Die Gemeindevertretung Barnekow bestätigt die Entscheidung der Bürgermeisterin zur Erteilung des Einvernehmens zum Neubau eines Einfamilienwohnhauses auf dem Flurstück 53/4, Flur 2, Gemarkung Barnekow.

Sachverhalt:
Durch den Antragsteller wurde ein Bauantrag zur Errichtung eines EFH auf dem oben genannten Grundstück gestellt. Aufgrund der Fristen musste die Entscheidung zum Einvernehmen durch die Bürgermeisterin getroffen werden.

Anlage/n:
Flurkarte, Lageplan

Abstimmungsergebnis:	
Gesetzliche Anzahl der Mitglieder des Gremiums	
Davon besetzte Mandate	
Davon anwesend	
Davon Ja- Stimmen	
Davon Nein- Stimmen	
Davon Stimmenthaltungen	
Davon Befangenheit nach § 24 KV M-V	

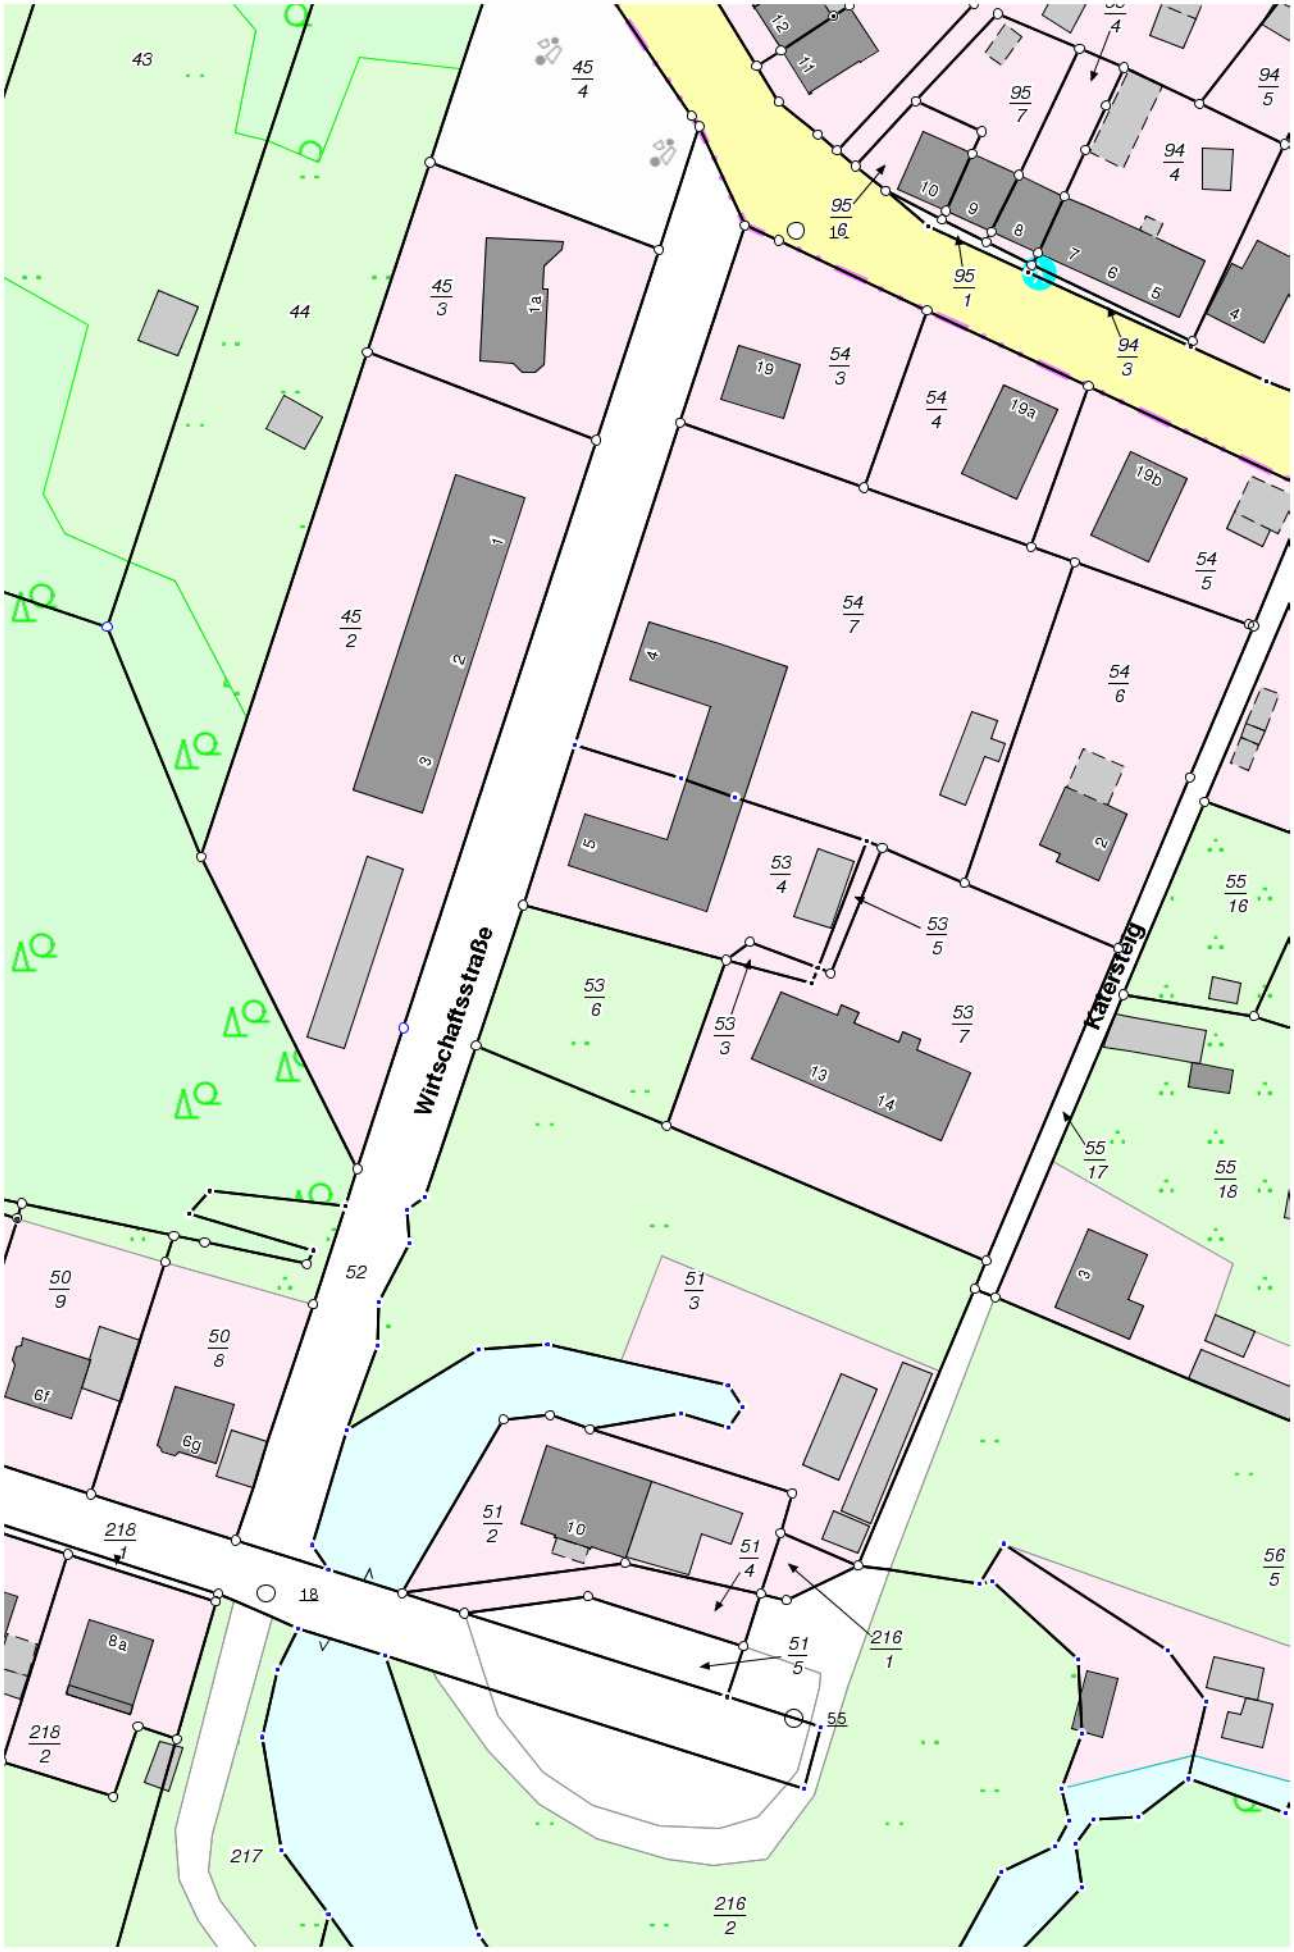

1 : 1081

Kataster- und Vermessungsamt
für den Landkreis
Nordwestmecklenburg

Rostocker Str. 76
23970 Wismar

Auszug aus dem Liegenschaftskataster

Liegenschaftskarte MV 1:500

Erstellt am 08.07.2016

Gemarkung:	Barnekow	Kreis:	Landkreis Nordwestmecklenburg
Flur:	2	Gemeinde:	Barnekow
Flurstück:	53/4	Lage:	Wirtschaftsstr. 5

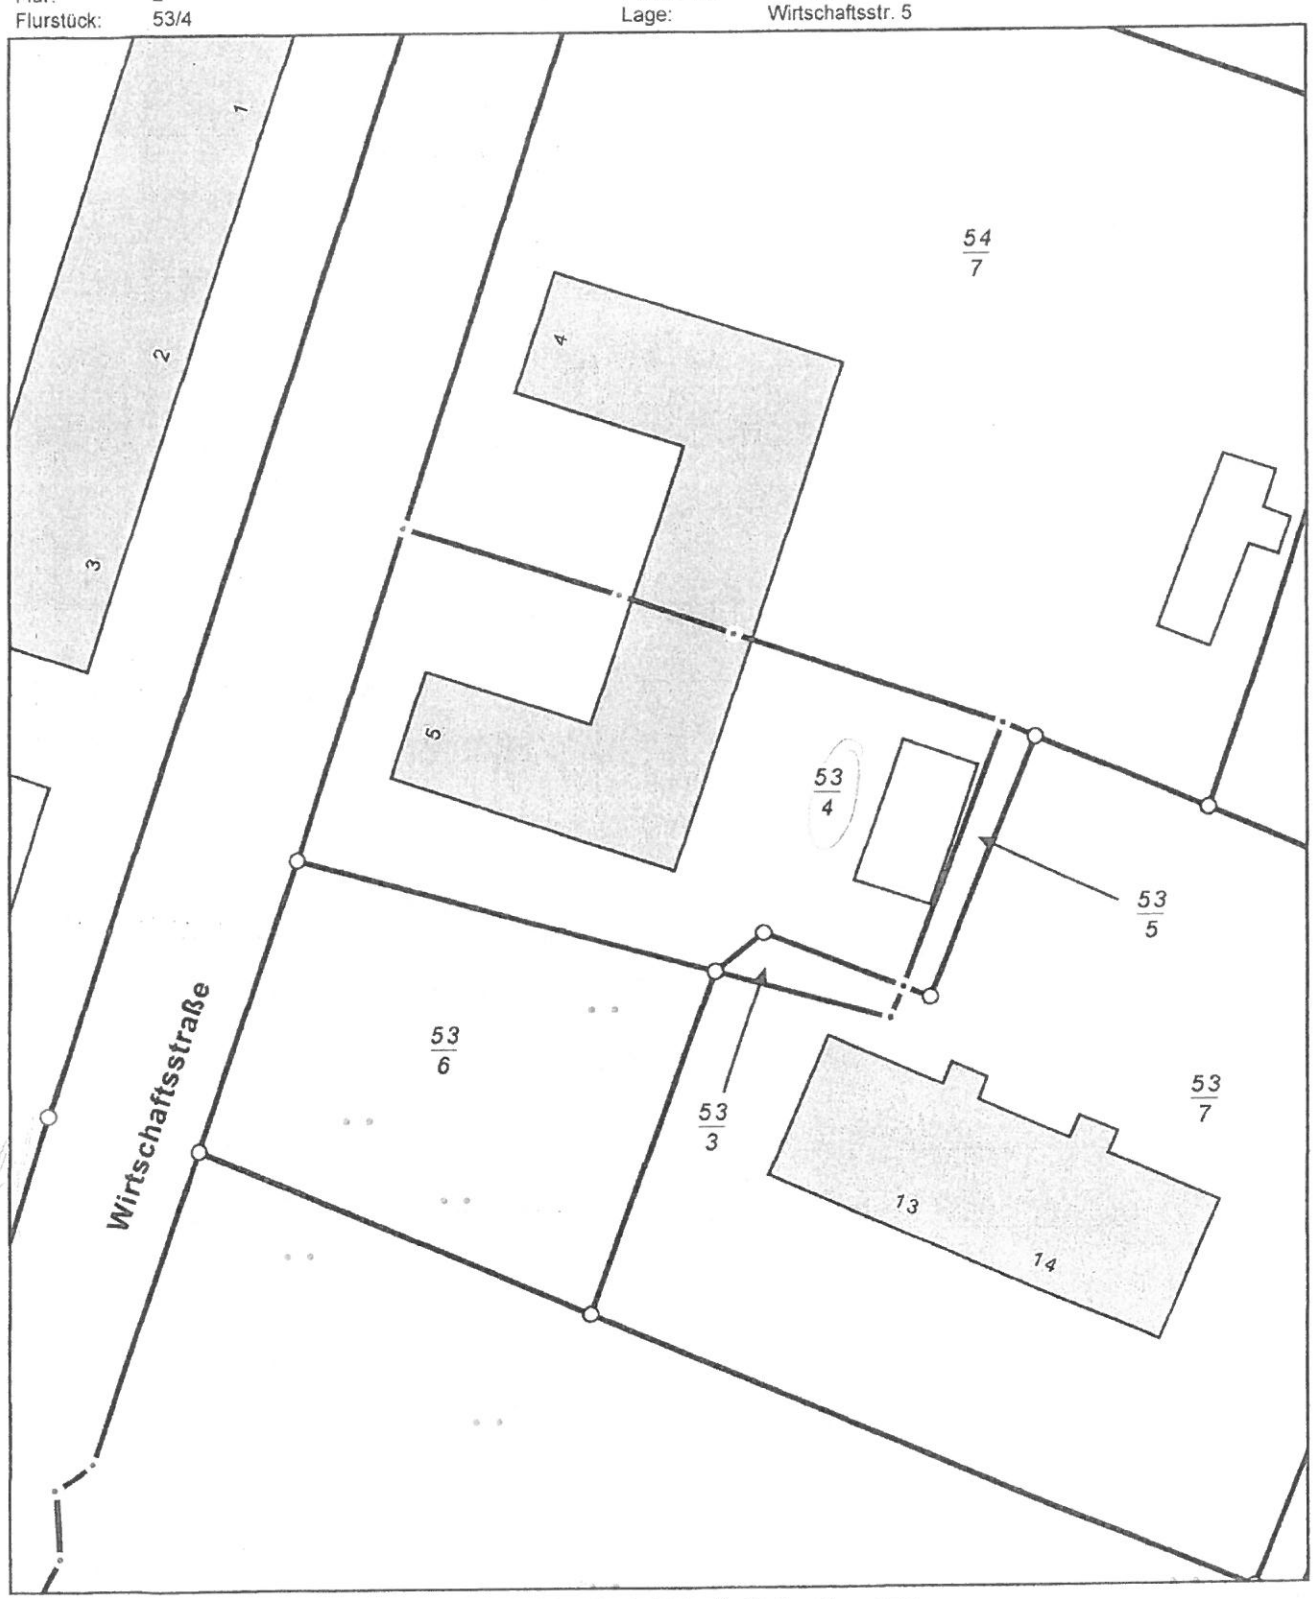

0 5 10 15 Meter

Maßstab 1:500

© Vermessungs- und Geoinformationsbehörden Mecklenburg-Vorpommern
Vervielfältigung, Weiterverarbeitung, Umwandlung, Weitergabe an Dritte oder Veröffentlichung bedarf der Zustimmung der zuständigen Vermessungs- und Geoinformationsbehörde. Davon ausgenommen sind Verwendungen zu innerdienstlichen Zwecken oder zum eigenen, nicht gewerblichen Gebrauch (§ 34 Abs. 1 GeoVermG M-V).