

<b>Beschlussvorlage</b> Gemeinde Bobitz	Vorlage-Nr: VO/GV09/2017-0980 Status: öffentlich Aktenzeichen:	
Federführend: Bauamt	Datum: 06.04.2017 Einreicher: Bürgermeister	
<b>Einvernehmen zur Voranfrage zum Neubau von zwei Einfamilienhäusern auf dem Flurstück 25, Flur 1, Gemarkung Grapen Stieten</b>		
Beratungsfolge:		
Beratung Ö / N	Datum	Gremium
Ö	26.04.2017	Ausschuss für Gemeindeentwicklung, Bau, Verkehr und Umwelt Bobitz
Ö	08.05.2017	Gemeindevertretung Bobitz

**Beschlussvorschlag:**

Die Gemeindevertretung Bobitz beschließt das Einvernehmen zur Voranfrage zum Neubau von zwei Einfamilienhäusern auf dem Flurstück 25, Flur 1, Gemarkung Grapen Stieten zu erteilen.

**Sachverhalt:**

Die Antragsteller möchten mit der Bauvoranfrage klären, ob die Errichtung von zwei Wohngebäuden auf den gekennzeichneten Stellen möglich ist. Zudem soll gleichzeitig geklärt werden, ob die Teilung des Flurstückes an der Stelle möglich ist.

**Anlage/n:**

Flurkarte, Flurkarte mit Lageplan,

<b>Abstimmungsergebnis:</b>	
Gesetzliche Anzahl der Mitglieder des Gremiums	
Davon besetzte Mandate	
Davon anwesend	
Davon Ja- Stimmen	
Davon Nein- Stimmen	
Davon Stimmenthaltungen	
Davon Befangenheit nach § 24 KV M-V	



Landkreis Nordwestmecklenburg  
Die Landrätin  
Kataster- und Vermessungsamt  
Rostocker Straße 76  
23970 Wismar


Landkreis Nordwestmecklenburg  
Die Landrätin  
Kataster- und Vermessungsamt  
Rostocker Straße 76  
23970 Wismar

# Auszug aus der Liegenschaftskarte Nordwestmecklenburg

Gemarkung: 130368 / Grapen Stieten  
Flur: 1

Maßstab ca. 1:1500  
Digitalisiergrundlage Karte im Maßstab 1:5000

Wismar, den 07.09.2012

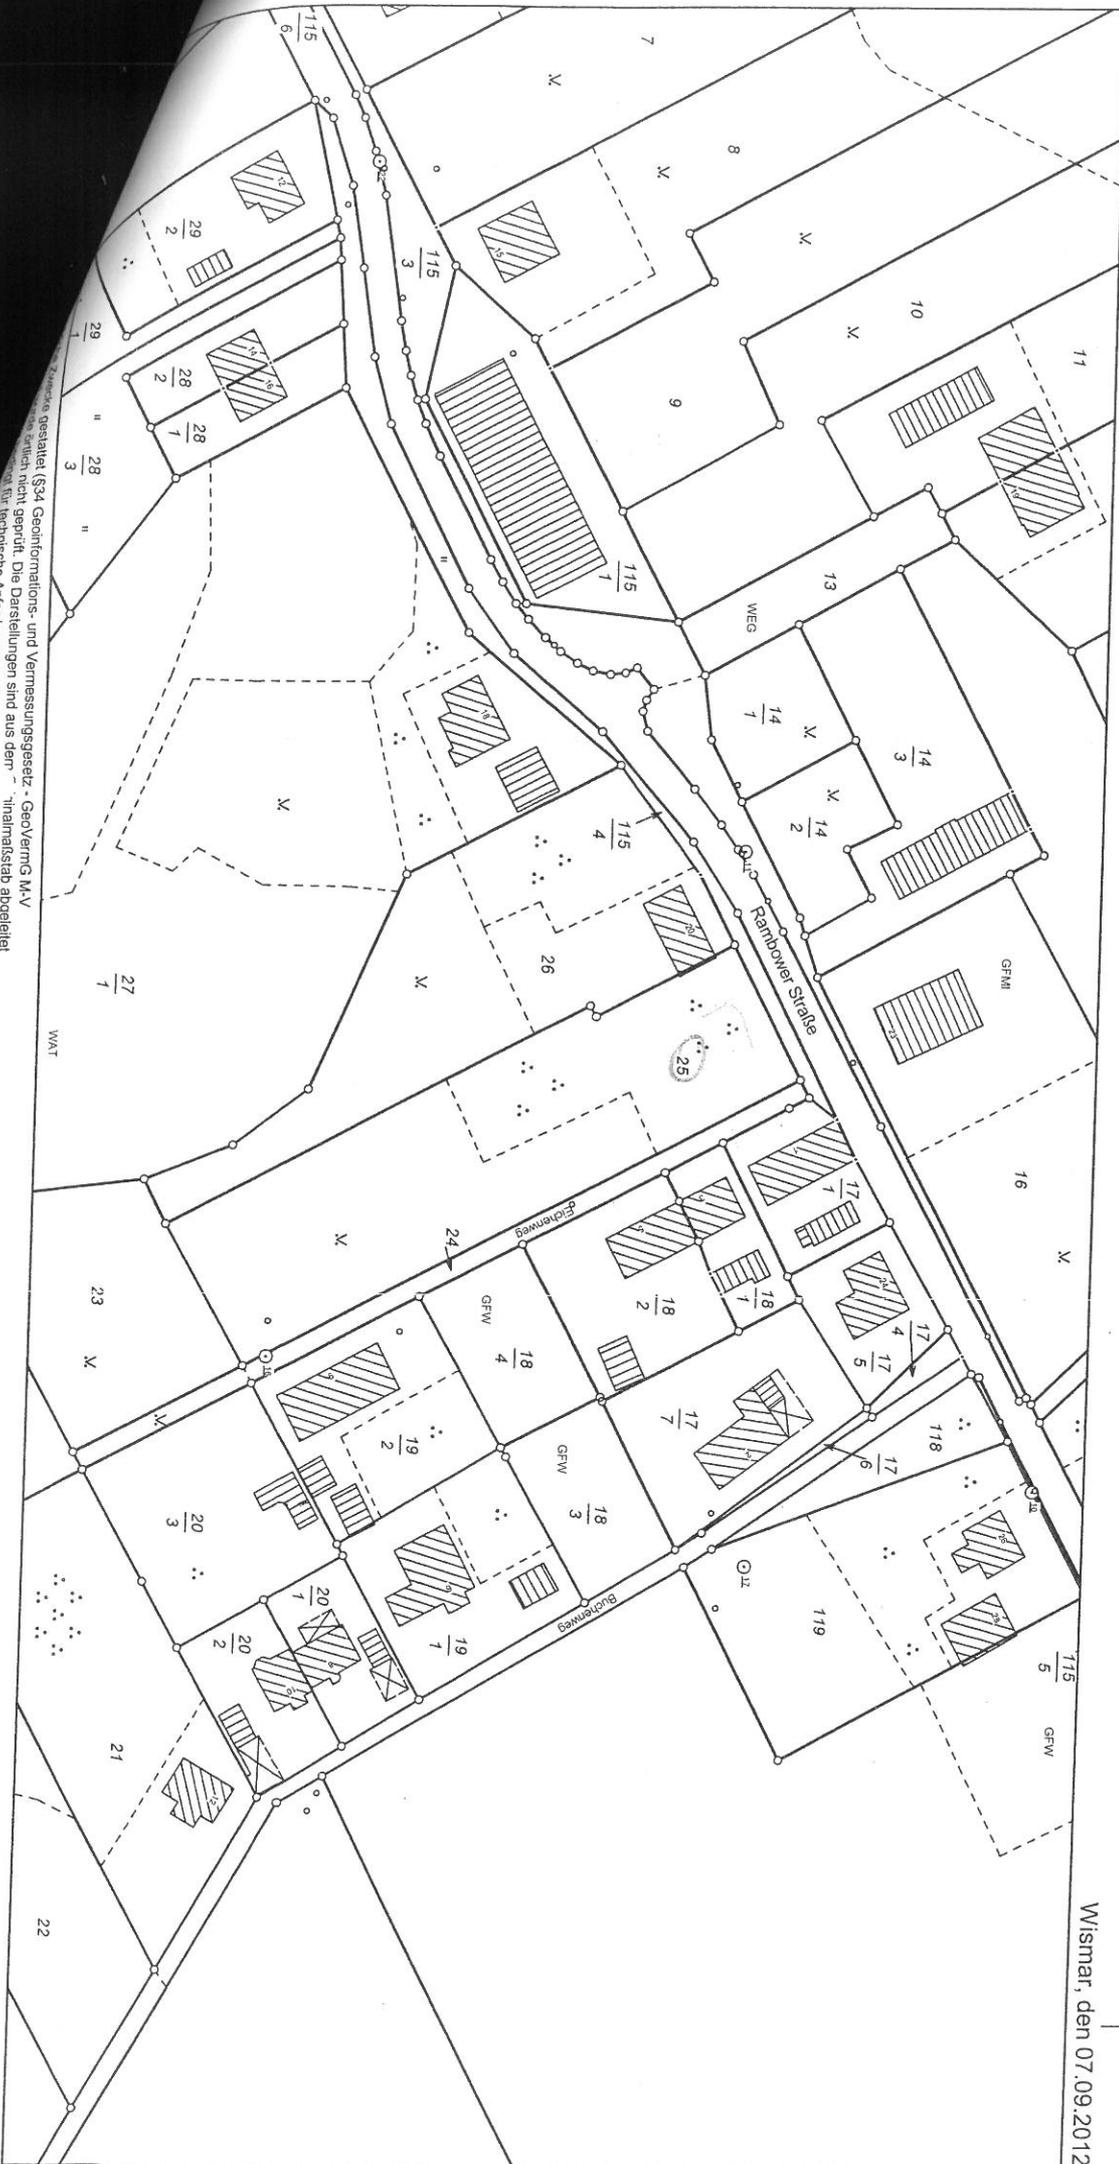

gestaltet (§34 Geoinformations- und Vermessungsgesetz - GeoVermG M-V)  
nicht geprüft. Die Darstellungen sind aus dem -maßstab abgeleitet  
für technische Anforderungen geeignet.



# Auszug aus dem Flurkartenwerk Nordwestmecklenburg/Wismar

Gemarkung: 130368 / Grapen Stieten  
Flur: 1

Landkreis Nordwestmecklenburg  
Der Landrat  
Kataster- und Vermessungsamt  
Rostocker Straße 76  
23970 Wismar

Maßstab ca. 1:1000  
Digitalisiergrundlage Karte im Maßstab 1:5000  
Der Gebäudebestand wurde örtlich nicht überprüft  
Vervielfältigungen nur zum eigenen Gebrauch zulässig

Wismar, den 30.10.2002

