

Beschlussvorlage Gemeinde Barnekow	Vorlage-Nr: VO/GV12/2017-0586 Status: öffentlich Aktenzeichen:
Federführend: Bauamt	Datum: 05.07.2017 Einreicher: Bürgermeisterin
Einvernehmen zur Errichtung eines Einfamilienhauses auf dem Flurstück 62/4, Flur 2, Gemarkung Barnekow, Schotterstraße	
Beratungsfolge:	
Beratung Ö / N	Datum
Ö	18.07.2017
Gremium Gemeindevertretung Barnekow	

Beschlussvorschlag:

Die Gemeindevertretung Barnekow beschließt das Einvernehmen zur Errichtung eines Einfamilienhauses auf dem Flurstück 62/4 sowie die Zuwegung Flst. 62/2, Flur 2, Gemarkung Barnekow zu erteilen.

Sachverhalt:

Die Antragsteller haben das Grundstück von der Gemeinde Barnekow erworben und möchten das Grundstück jetzt bebauen. Das Grundstück liegt in der Ergänzungssatzung der Ortslage Barnekow.

Anlage/n:

Flurkarte, Lageplan, Ansichten, Schnitt


Abstimmungsergebnis:	
Gesetzliche Anzahl der Mitglieder des Gremiums	
Davon besetzte Mandate	
Davon anwesend	
Davon Ja- Stimmen	
Davon Nein- Stimmen	
Davon Stimmenthaltungen	
Davon Befangenheit nach § 24 KV M-V	



Erstellt am 02.02.2017

Gemarkung: Barnekow (13 0364)
Flur: 2
Flurstück: 62/2

Kreis: Landkreis Nordwestmecklenburg
Gemeinde: Barnekow (13 0 74 003)
Lage: Wismarsche Str.

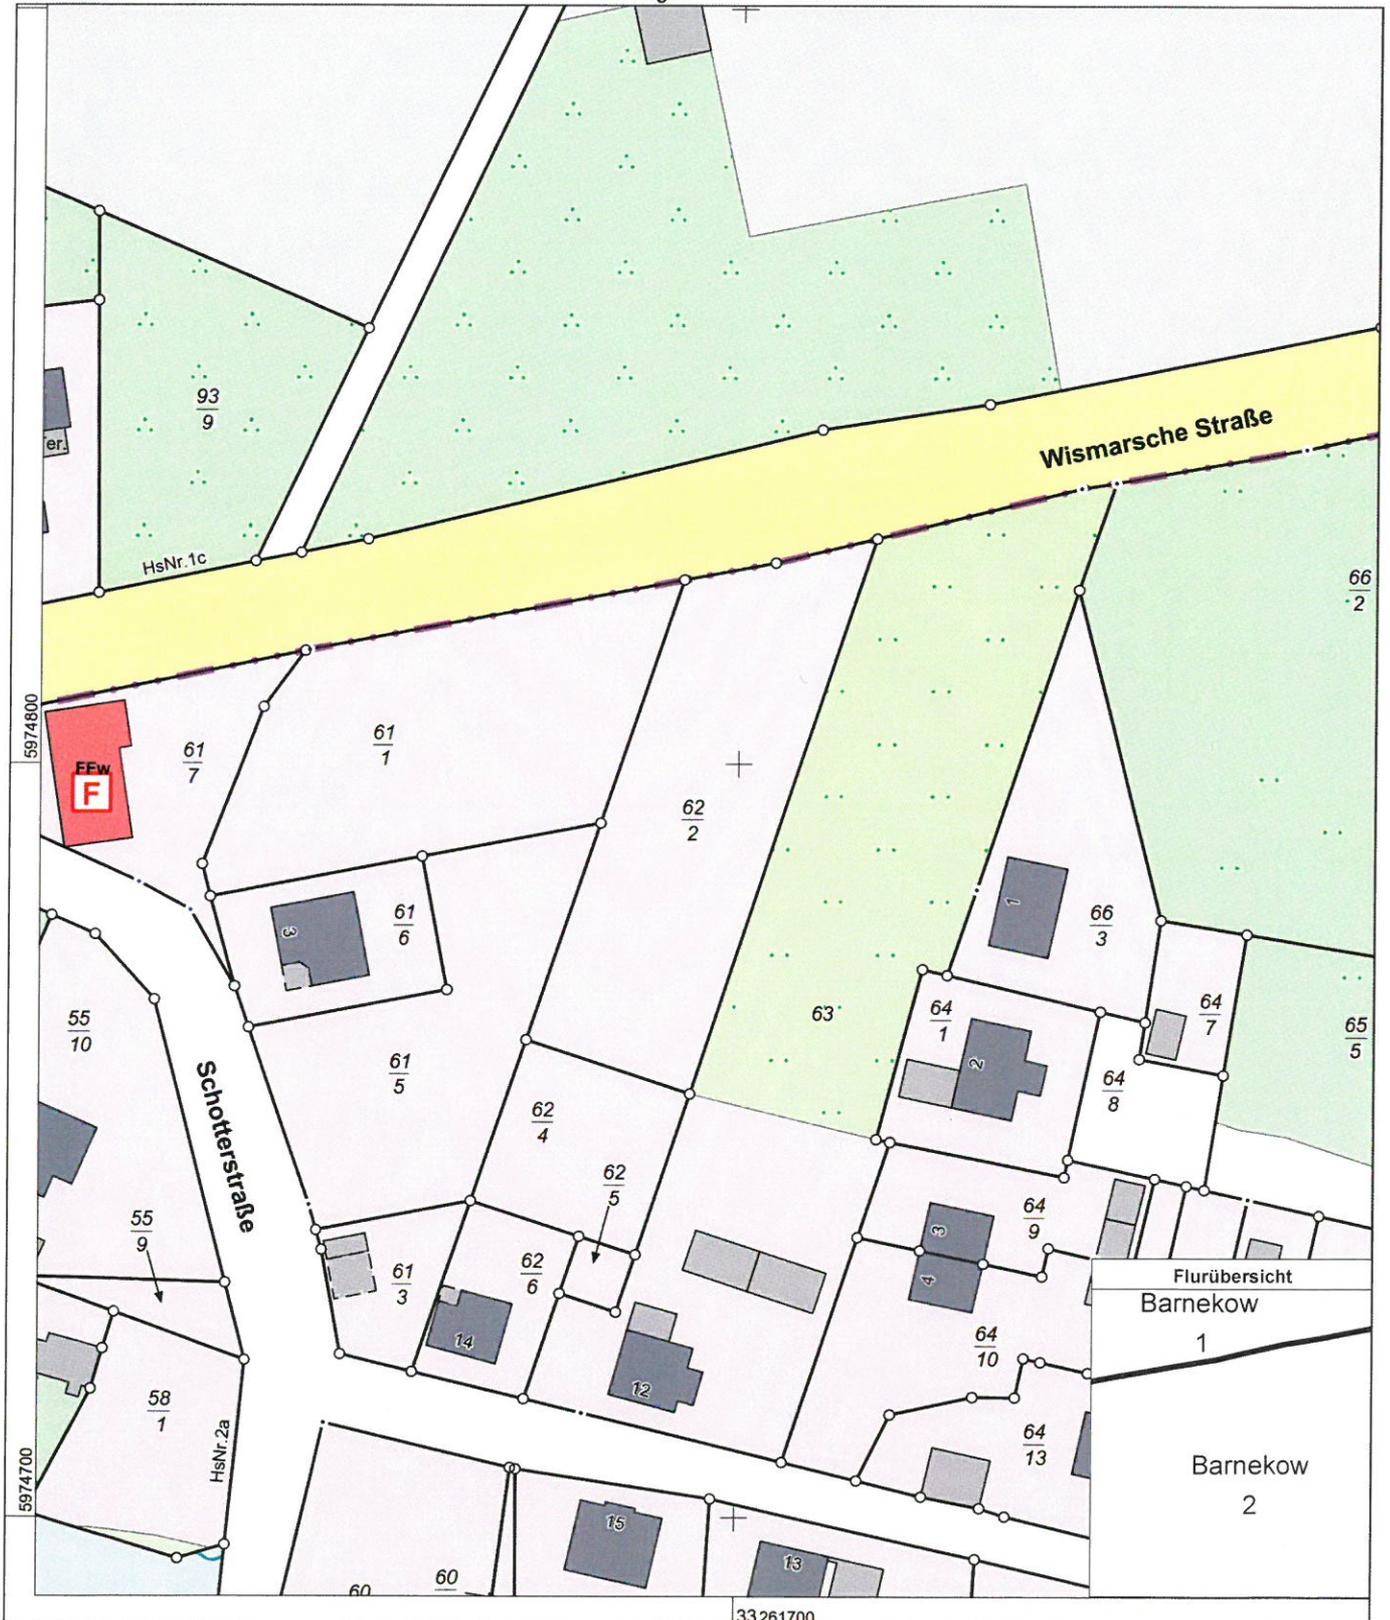

0 10 20 30 Meter

Maßstab 1:1000

© Vermessungs- und Geoinformationsbehörden Mecklenburg-Vorpommern
Vervielfältigung, Weiterverarbeitung, Umwandlung, Weitergabe an Dritte oder Veröffentlichung bedarf der Zustimmung der zuständigen Vermessungs- und Geoinformationsbehörde. Davon ausgenommen sind Verwendungen zu innerdienstlichen Zwecken oder zum eigenen, nicht gewerblichen Gebrauch (§ 34 Abs. 1 GeoVermG M-V).

Legende

	Gebäude - Bestand		Flurstücksgrenze
	Gebäude - Planung		neue / geplante G noch nicht im Lieg
	Abriss / Abriss geplant		Umgrenzung Befe
	Abstandsfläche		Zugang, Zufahrt

Art und Maß der baulichen Nutzung
Festsetzung des Bebauungsplanes

Baugebiet WA
Zahl der Vollgeschosse: I
Einzelhäuser (max. 2 Wohnungen)
Dachform: SD, KWD, WD

Bvh. Bublitz-Dylla / Dylla
Satzung der Gemeinde Barnekow "Ortslage Barnekow an der Schotterstraße"


Lage- und Höhenplan Maßstab 1:250

VERMESSUNGSBÜRO
LOTHAR BAUER · KERSTIN SIWEK
Öffentlich bestellte Vermessungsingenieure


Kanalstraße 20 · 23970 Wismar
Telefon: 0 38 41 / 28 32 00 · Telefax: 0 38 41 / 21 39 83
E-Mail: Bauer-Siwiek@BDVI.de · www.bdvi.de

Angefertigt aufgrund amtlicher Unterlagen und eigener örtlicher Aufnahme und Planungsunterlagen vom Bauplanungsbüro Slopinski mit Stand 14.06.2017.


Abstandsflächen: Gebäudeklasse I = 3,00m

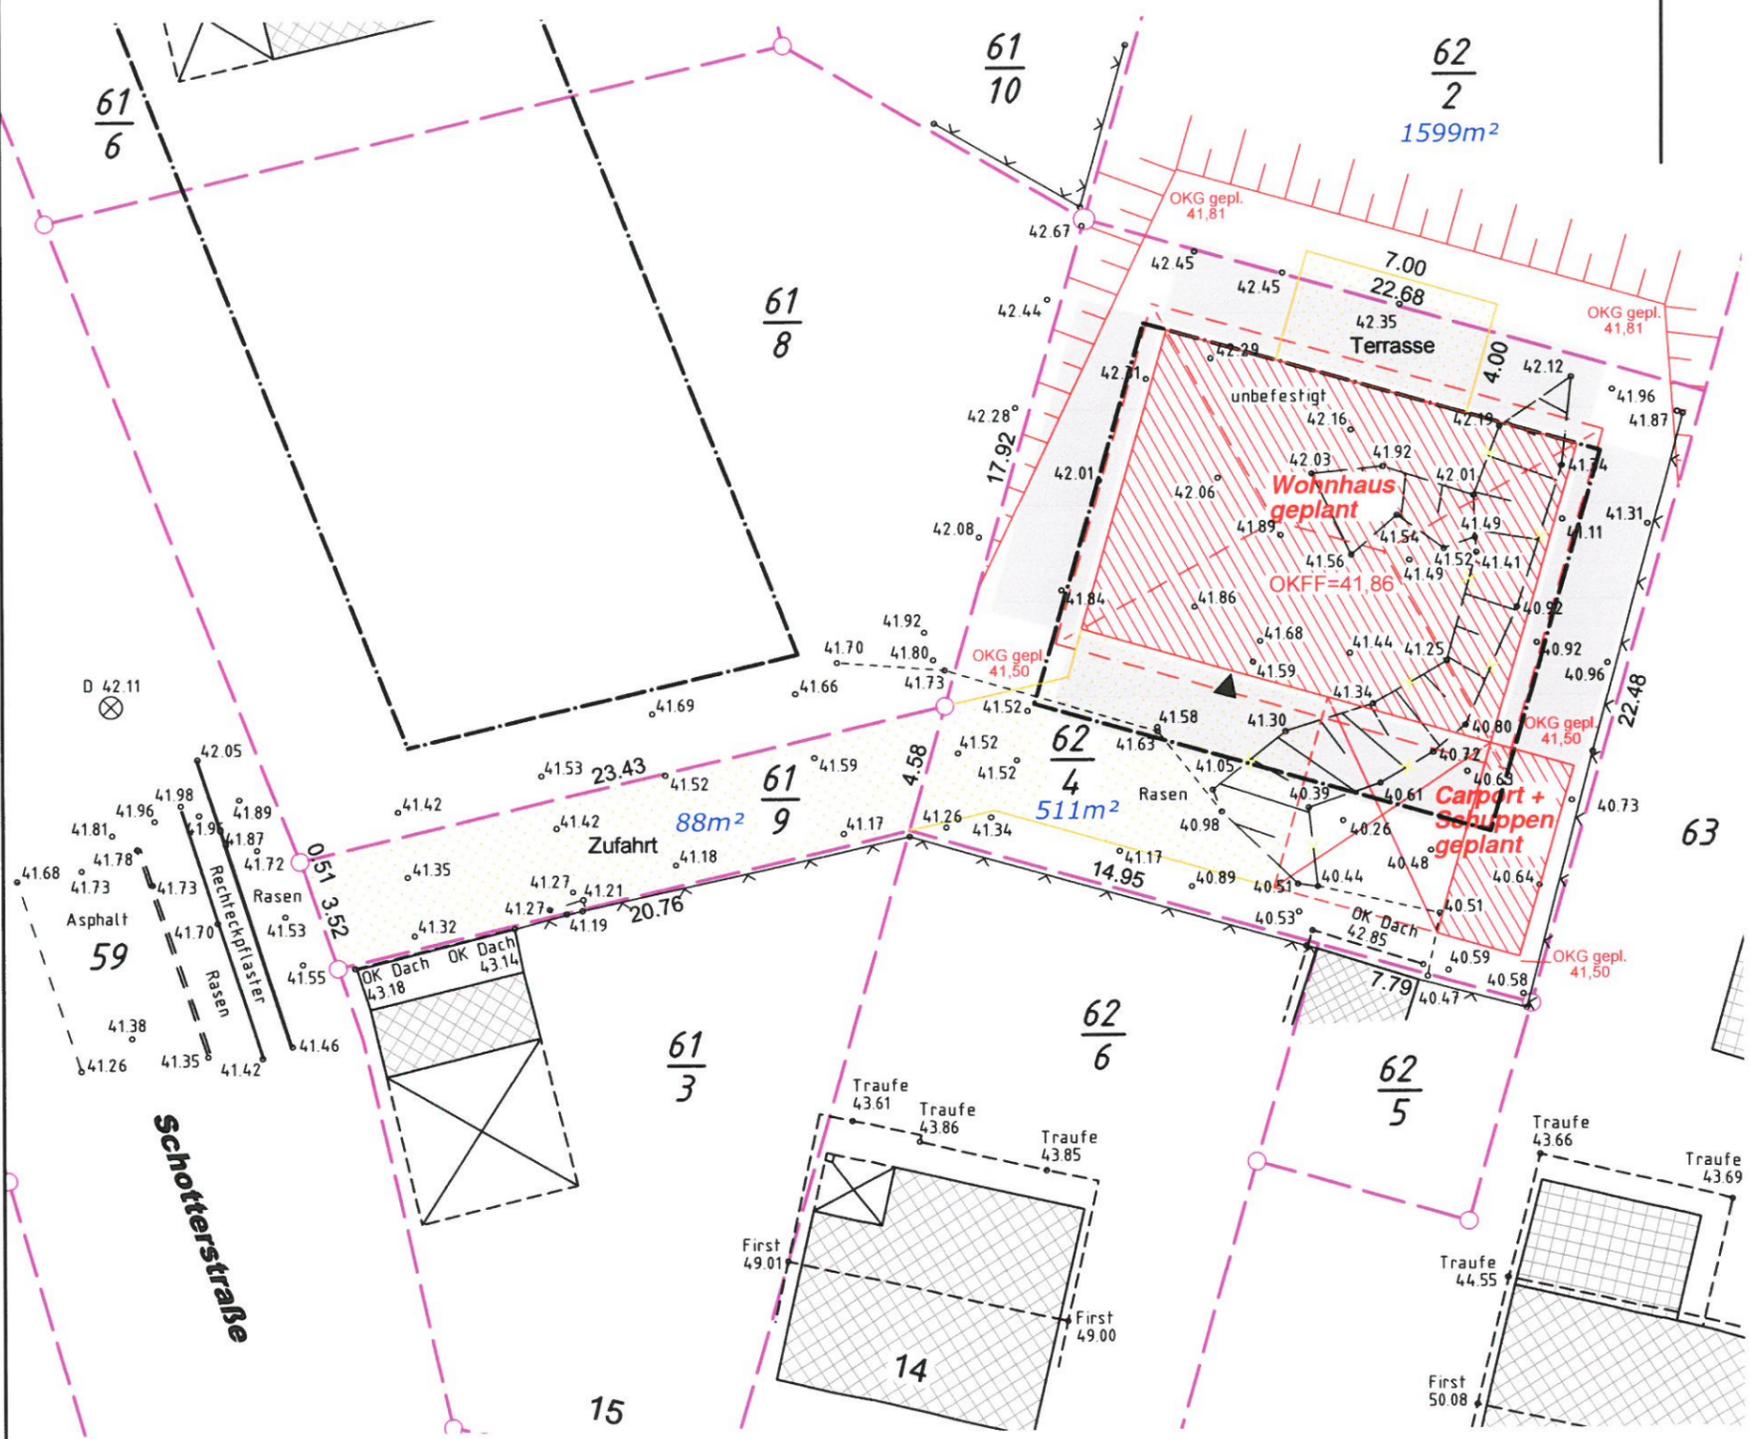


Landkreis:	Landkreis Nordwestmecklenburg	Auftrags-Nr.:	4
Gemeinde:	Barnekow	Höhenbezug:	ca
Gemarkung:	Barnekow	Gemessen:	0
Flur:	2	Angefertigt:	2
Flurstücke:	61/9, 62/2, 62/4		

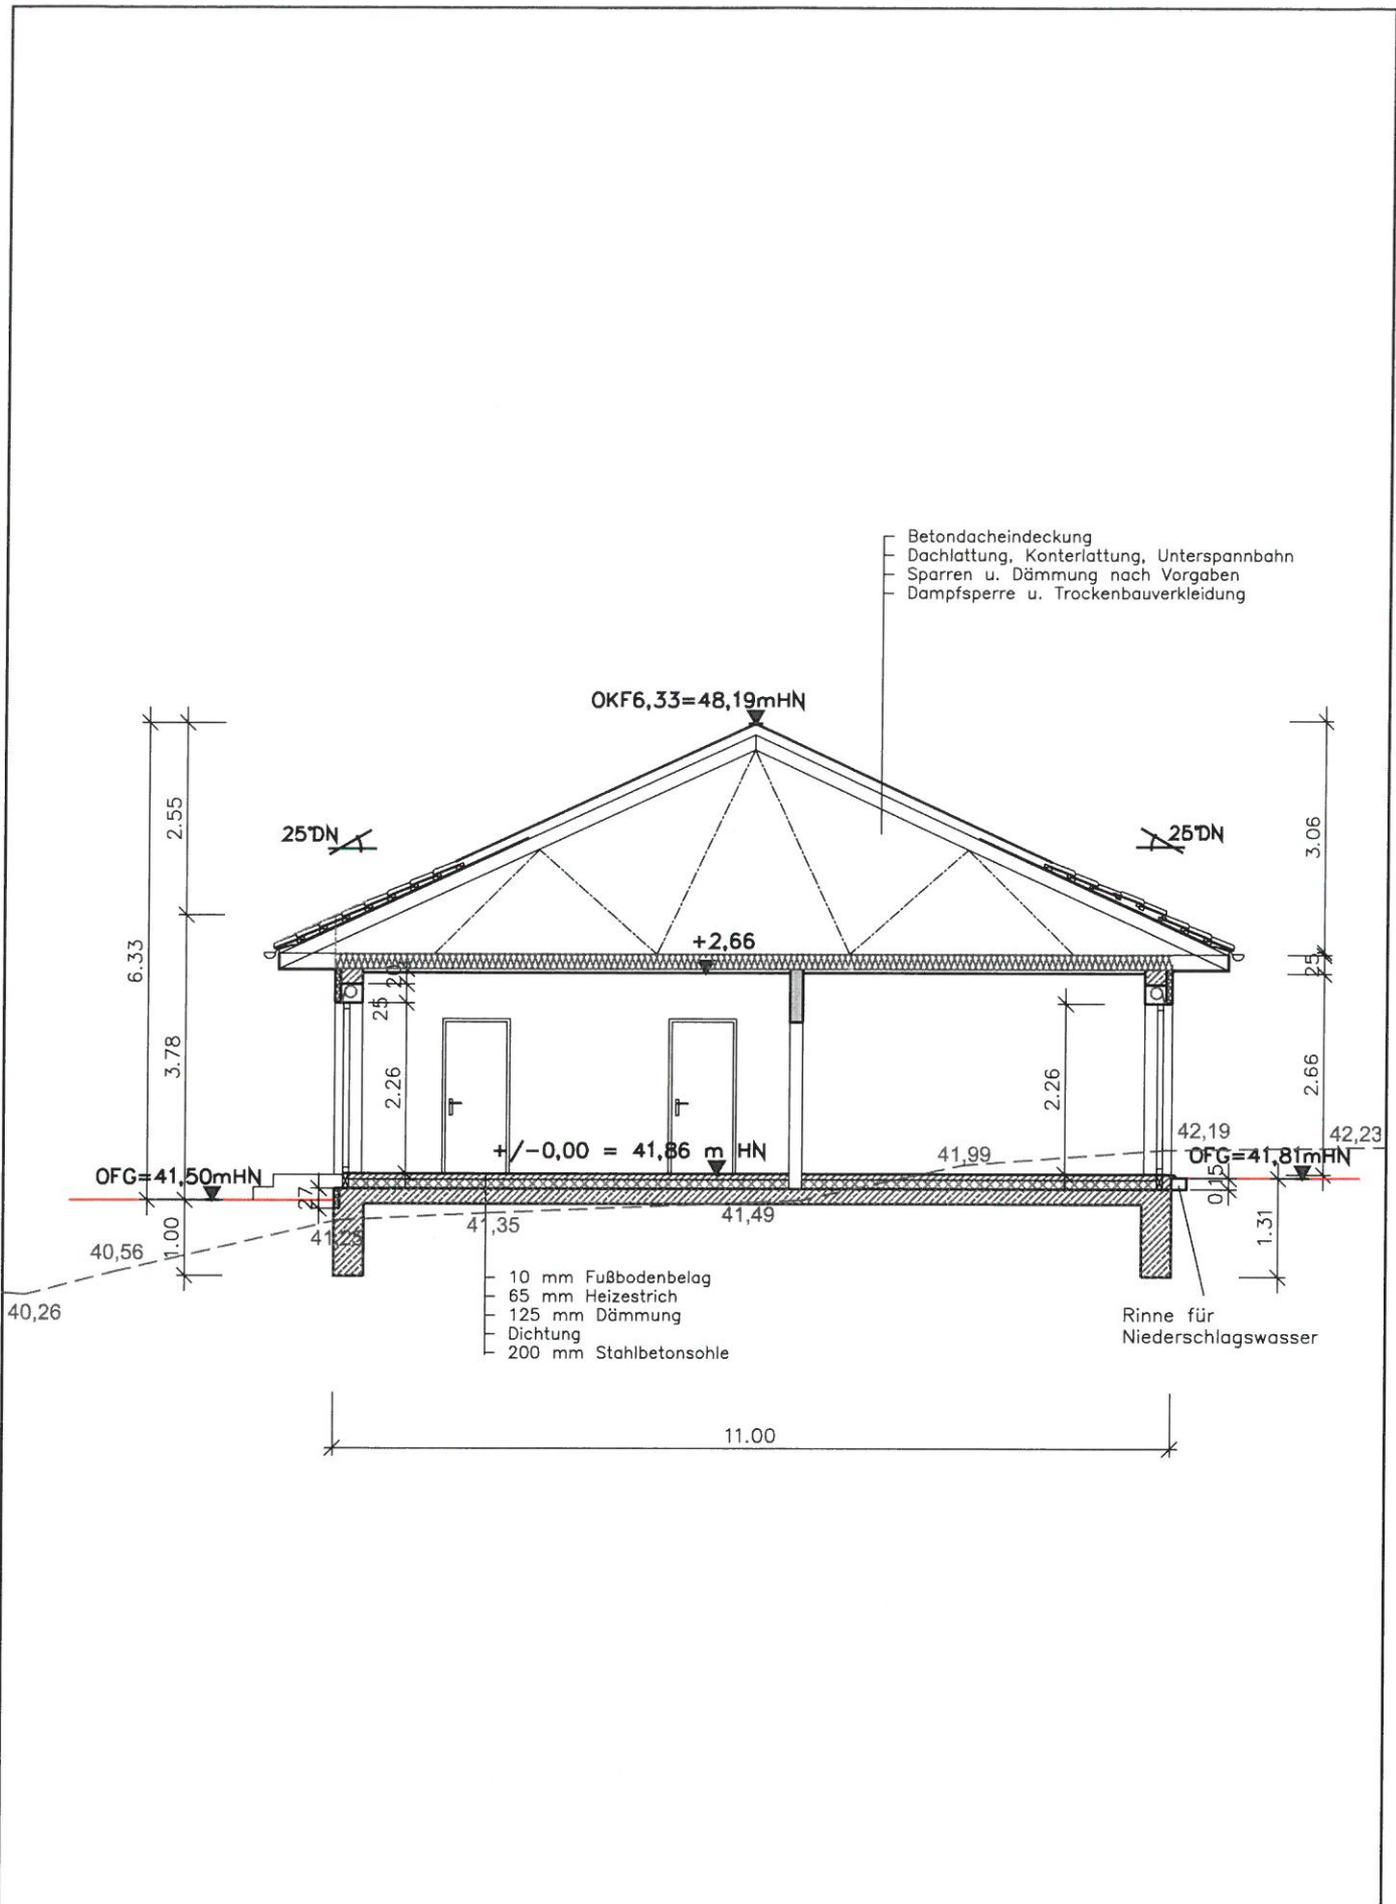

BAUHERR Andrea Dylla und Frank Bublitz-Dylla 23968 Barnekow, Wismarsche Str. 27	PROJEKT NEUBAU EINFAMILIENHAUS MIT CARPORT UND ABSTELLRAUM 23968 Barnekow, An der Schotterstr. o.Nr. Flur 2, Flst. 62/4,62/2				
PLANVERFASSER BAUPLANUNGSBÜRO SLOPINSKI 23966 WISMAR SCHULSTRASSE 1 TEL 03841-215379 FAX 03841-213583	PHASE BAUANTRAG	ZEICHNUNG SCHNITT			
DATUM 14.06.2015	GEZEICHNET MA	GEPRÜFT <i>[Signature]</i>	BLATTGR. A4	BLATT-NR. 02	MASZTAB 1:100

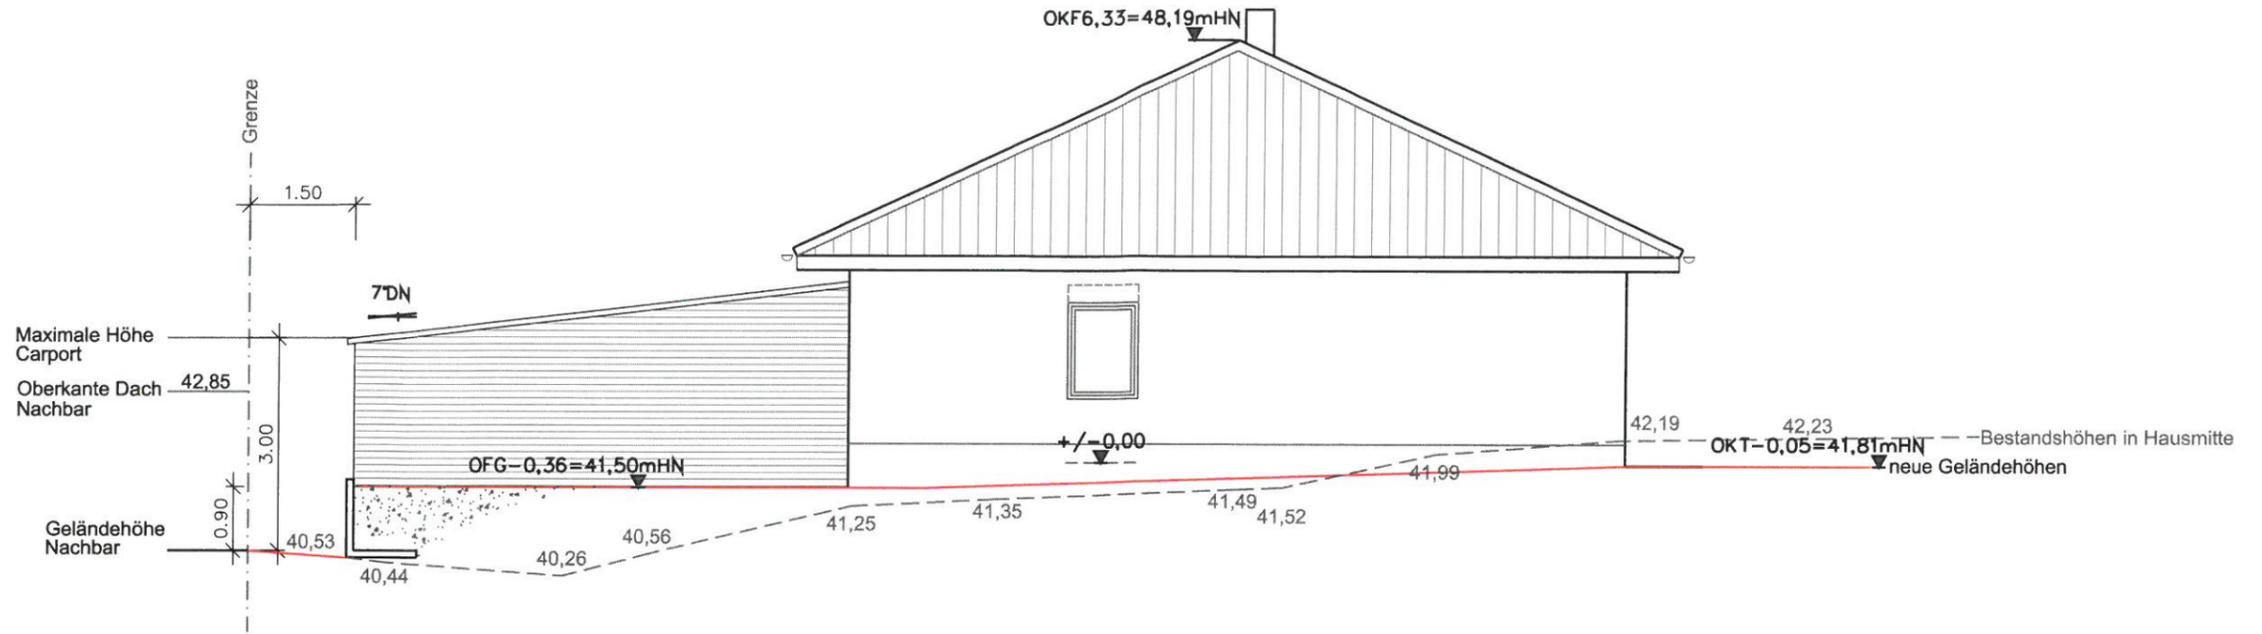


Ostansicht

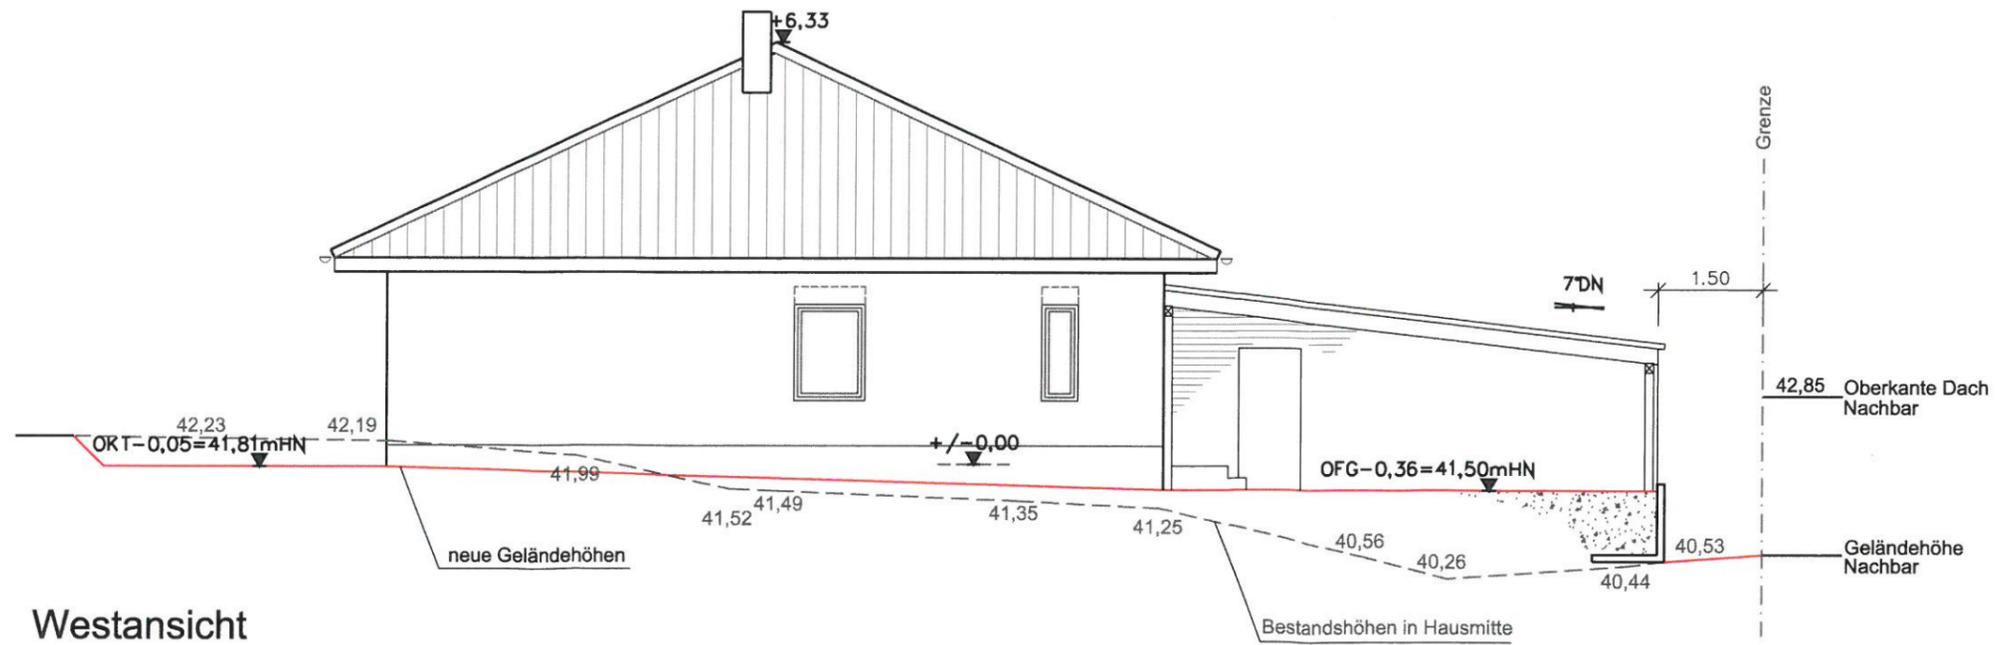


Westansicht

BAUHERR Andrea Dylla und Frank Bublitz-Dylla 23968 Bamekow, Wismarsche Str. 27		PROJEKT NEUBAU EINFAMILIENHAUS MIT CARPORT UND ABSTELLRAUM 23968 Bamekow, An der Schotterstr. o.Nr. Flur 2, Flst. 62/4,62/2			
PLANVERFASSER BAUPLANUNGSBÜRO SLOPINSKI 23966 WISMAR SCHULSTRASSE 1 TEL 03841-215379 FAX 03841-213583		PHASE BAUANTRAG		ZEICHNUNG ANSICHTEN 1	
DATUM 14.06.2017	GEZEICHNET MA	GEPRÜFT <i>[Signature]</i>	BLATTNR. A3	BLATT-NR. 03	MASZTAB 1:100

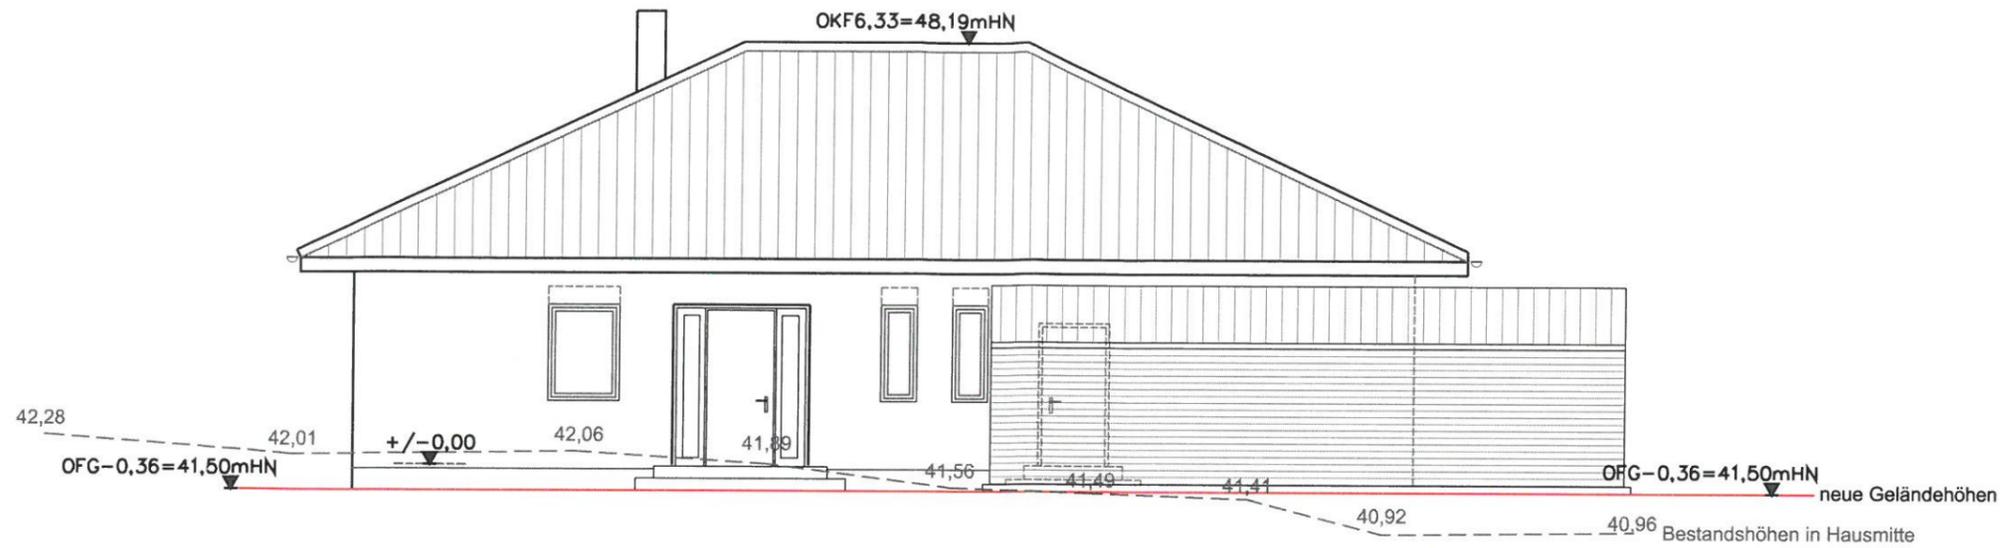

Südansicht

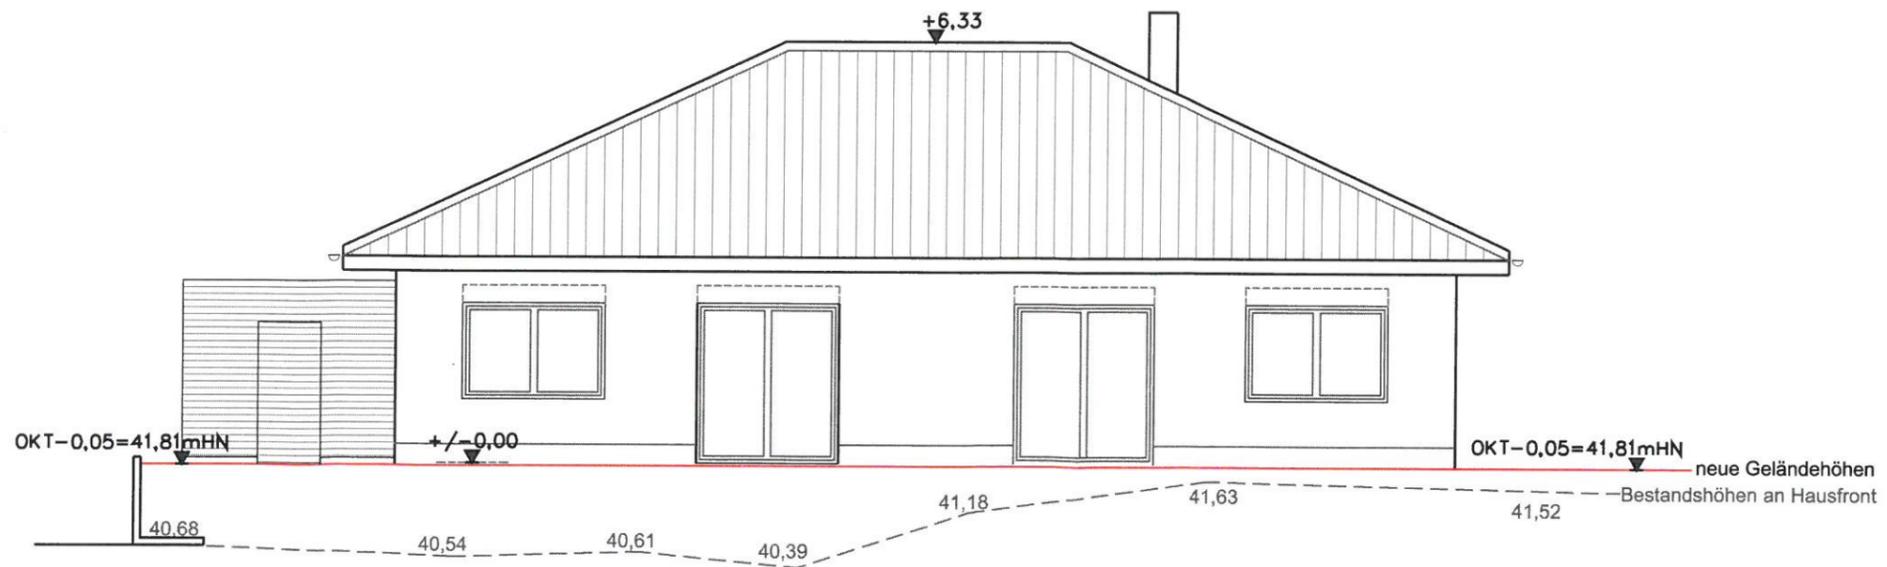

Nordansicht

BAUHERR Andrea Dylla und Frank Bublitz-Dylla 23968 Barnekow, Wismarsche Str. 27		PROJEKT NEUBAU EINFAMILIENHAUS MIT CARPORT UND ABSTELLRAUM 23968 Barnekow, An der Schotterstr. o.Nr. Flur 2, Flst. 62/4,62/2			
PLANVERFASSER BAUPLANUNGSBÜRO SLOPINSKI 23966 WISMAR SCHULSTRASSE 1 TEL 03841-215379 FAX 03841-213583		PHASE BAUANTRAG		ZEICHNUNG ANSICHTEN 2	
DATUM 14.06.2017	GEZEICHNET MA	GEPRÜFT <i>[Signature]</i>	BLATTGR. A3	BLATT-NR. 04	MASZTAB 1:100