

Beschlussvorlage	Vorlage-Nr: VO/GV09/2017-1016	
Gemeinde Bobitz	Status: öffentlich	
Federführend: Bauamt	Aktenzeichen: Datum: 19.09.2017 Einreicher: Bürgermeisterin	
Einvernehmen zum Neubau eines Einfamilienhauses mit Doppelcarport und Abstellraum auf dem Flurstück 26, Flur 1, Gemarkung Grapen Stieten, Rambower Straße 20		
Beratungsfolge:		
Beratung Ö / N	Datum	Gremium
Ö	01.11.2017	Ausschuss für Gemeindeentwicklung, Bau, Verkehr und Umwelt Bobitz
N	06.11.2017	Hauptausschuss Bobitz

Beschlussvorschlag:

Der Hauptausschuss der Gemeinde Bobitz beschließt das Einvernehmen zum Neubau eines Einfamilienhauses mit Doppelcarport auf dem Flurstück 26, Flur 1, Gemarkung Grapen Stieten zu erteilen.

Sachverhalt:

Die Antragsteller möchten auf dem oben genannten Grundstück ein EFH errichten.

Anlage/n:

Flurkarte, Lageplan, Schnitt, Ansichten

Abstimmungsergebnis:	
Gesetzliche Anzahl der Mitglieder des Gremiums	
Davon besetzte Mandate	
Davon anwesend	
Davon Ja- Stimmen	
Davon Nein- Stimmen	
Davon Stimmenthaltungen	
Davon Befangenheit nach § 24 KV M-V	



Kataster- und Vermessungsamt
für den Landkreis
Nordwestmecklenburg

Rostocker Str. 76
23970 Wismar

Landkreis Nordwestmecklenburg

Die Landratin

Kataster- und Vermessungsamt

Rostocker Straße 76
23970 Wismar

Auszug aus dem Liegenschaftskataster

Liegenschaftskarte MV 1:1000

Erstellt am 23.05.2017

Gemarkung: Grapen Stieten (13 0368)

Flur: 1

Flurstück: 26

Kreis:


Gemeinde:

Lage:

Landkreis Nordwestmecklenburg

Bobitz (13 0 74 008)


Rambower Str. 20

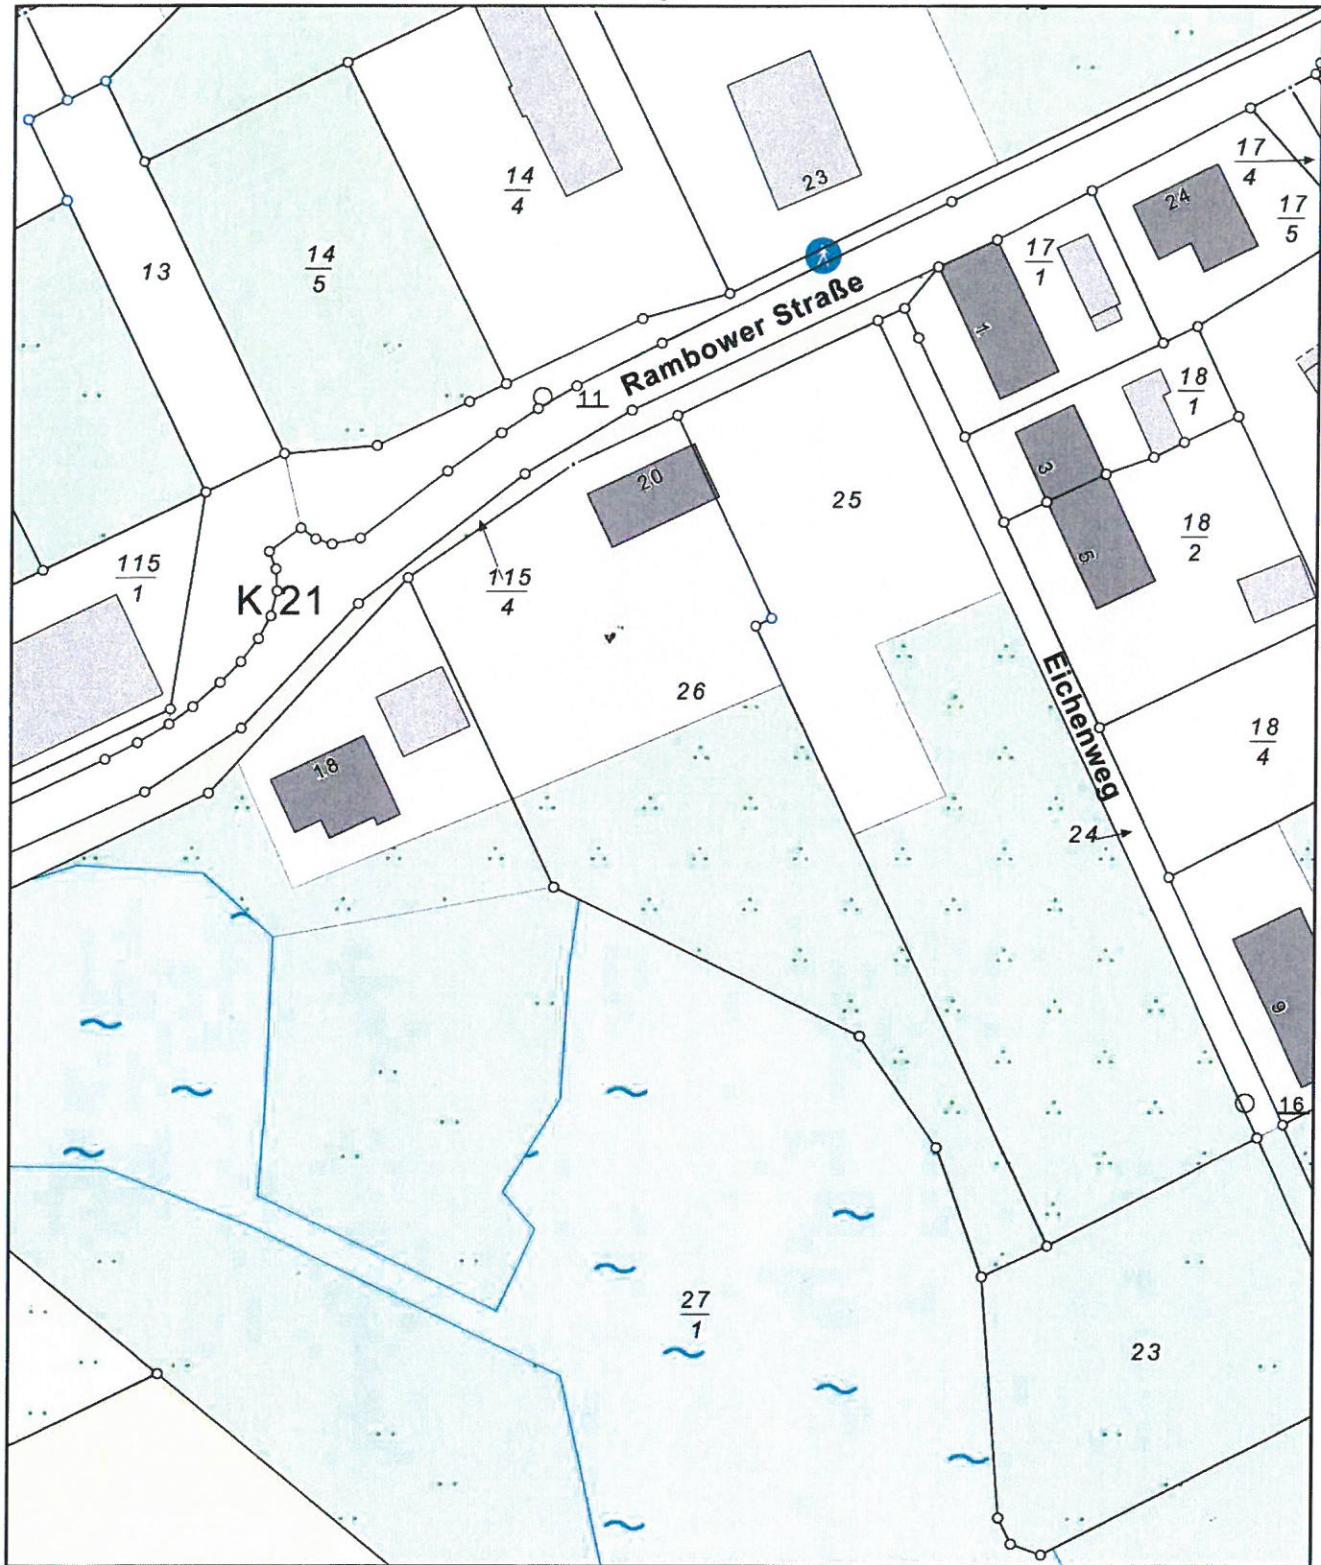

0 10 20 30 Meter

Maßstab 1:1000

© Vermessungs- und Geoinformationsbehörden Mecklenburg-Vorpommern
Vervielfältigung, Weiterverarbeitung, Umwandlung, Weitergabe an Dritte oder Veröffentlichung bedarf der Zustimmung
der zuständigen Vermessungs- und Geoinformationsbehörde. Davon ausgenommen sind Verwendungen zu
innerdienstlichen Zwecken oder zum eigenen, nicht gewerblichen Gebrauch (§ 34 Abs. 1 GeoVermG M-V).

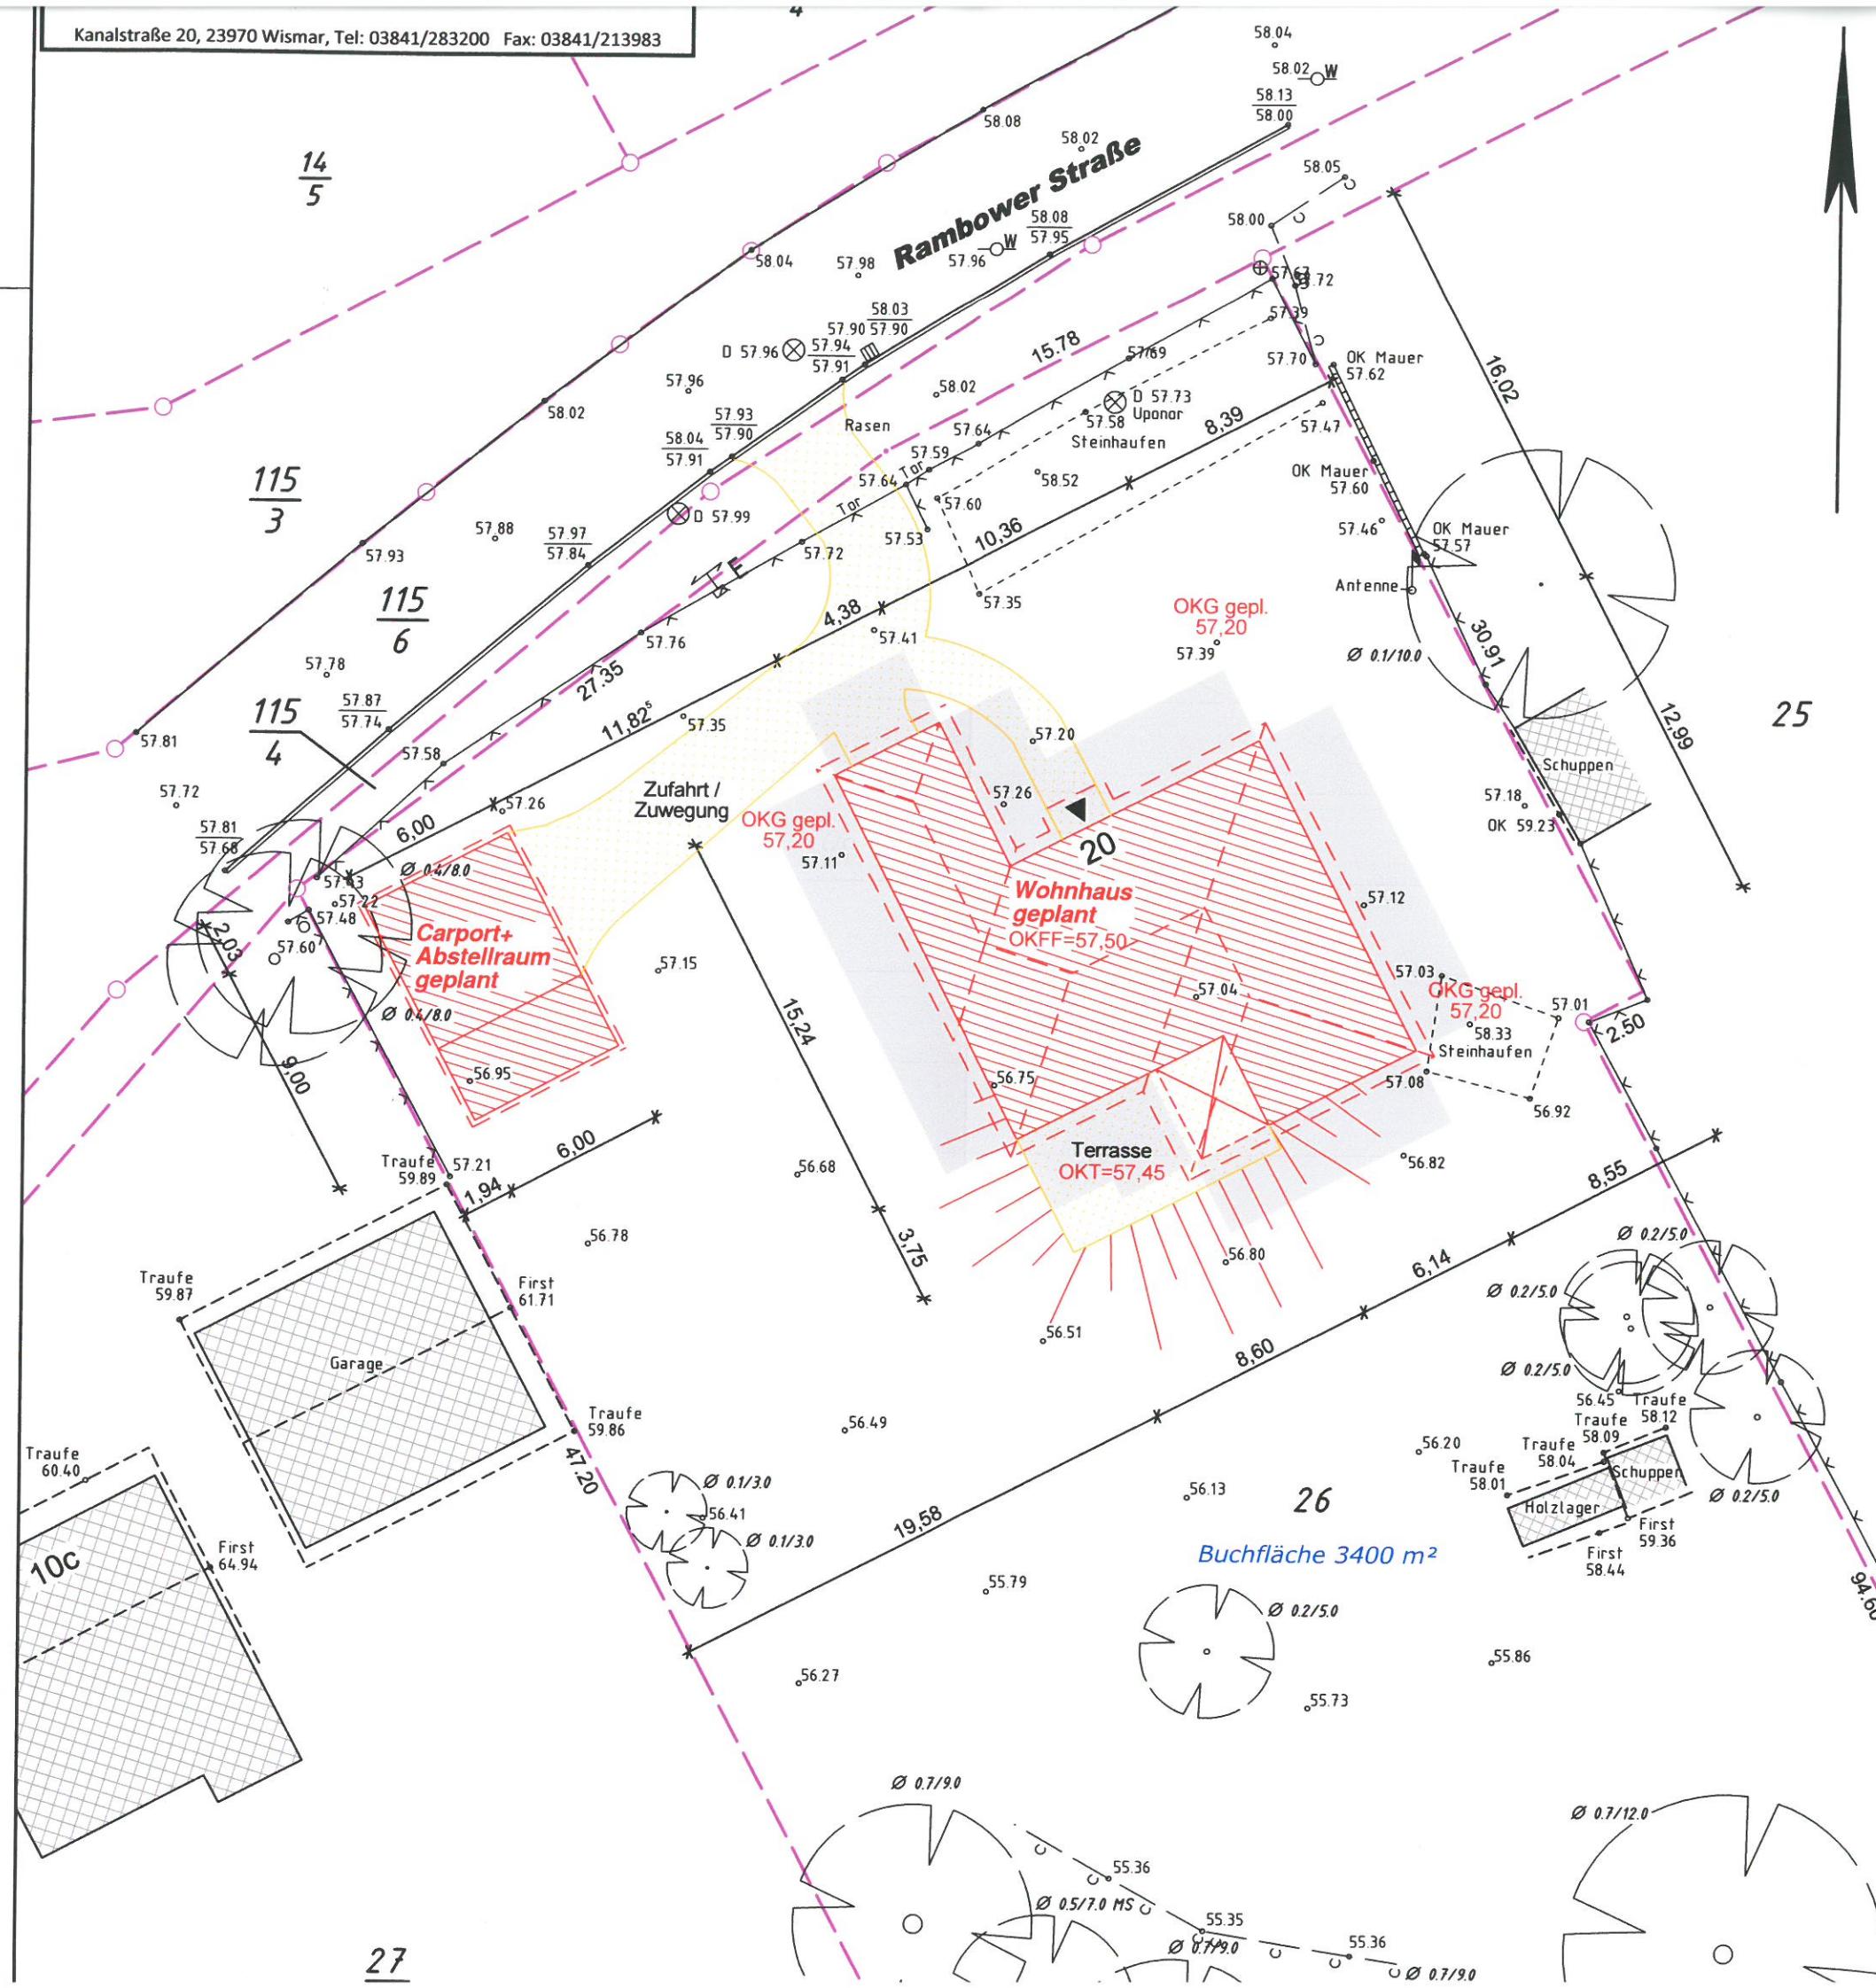

Legende	
	Gebäude - Bestand
	Gebäude - Planung
	Abriss / Abriss geplant
	Abstandsfläche


Bvh. Alde/Spange
Rambower Straße 20, 23996 Grapen Stieten

VERME
LOTHAR BAUER
Öffentlich bestell

Kana
Telefon: 0 38 41
E-Mail: Bauer-Siv

Lage- und Höhenplan Maßstab 1:250

Angefertigt aufgrund amtlicher Unterlagen, eigener örtlicher Aufnahme und planungsunterlagen vom Bauplanungsbüro Slopinski mit stand 15.08.2017.

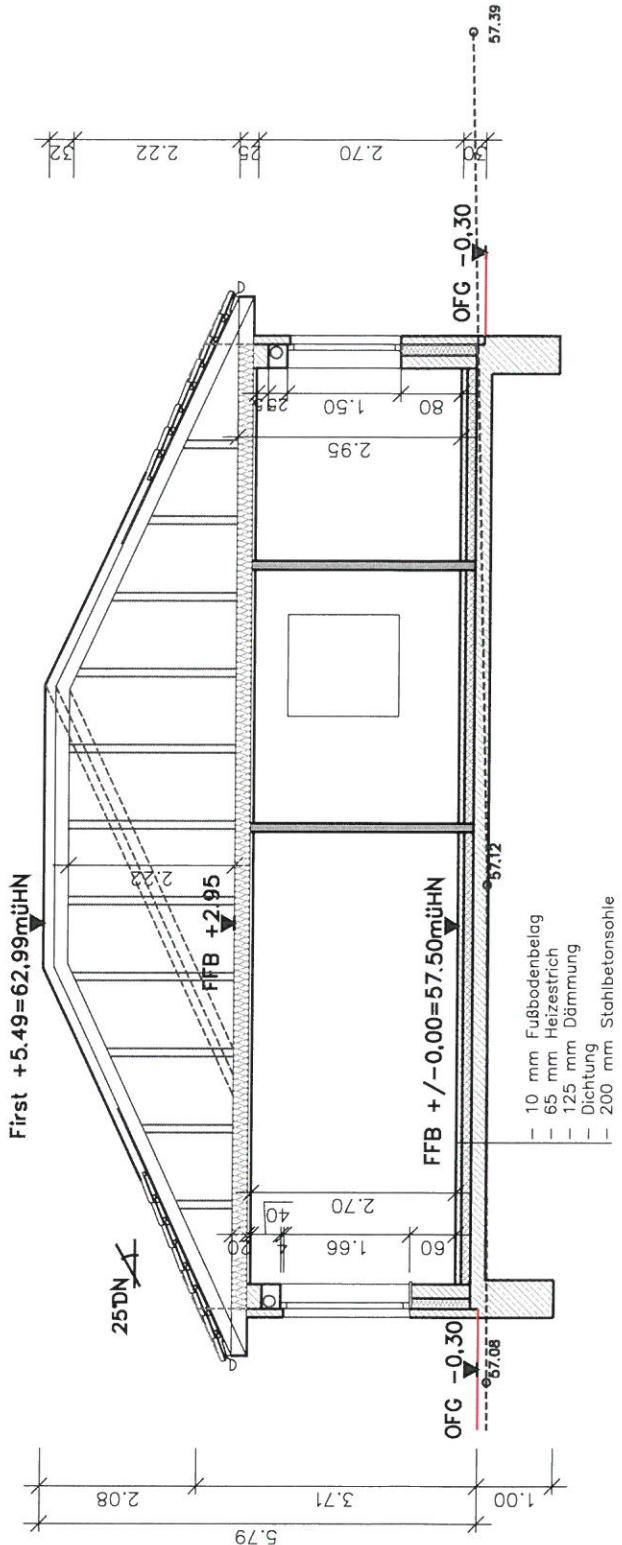


Schnitt A-A



BAUHERR	Maik Spange und Eyleen Alde 23996 Luttertorf, Zum Papenberg 40		PROJEKT NEUBAU EINFAMILIENHAUS MIT DOPPELCARPORT UND ABSTELLRAUM 23996 Grapen Stieten, Rambower Str. 20			
PLANVERFASSER	BAUPLANUNGSBÜRO SLOPINSKI 23966 WISMAR SCHULSTRASSE 1 TEL 03841-215379 FAX 03841-213583				Schnitt	
PHASE BAUANTRAG				ZEICHNUNG		
DATUM	GEZEICHNET	GEPRÜFT	BLATTGR.	BLATT-NR.	MASZSTAB	
16.08.2017	MH	<i>[Signature]</i>	A3	2	1:100	






BAUHERR	Maik Spange und Eyleen Alde 23996 Luttertorf, Zum Papenberg 40	PROJEKT	NEUBAU EINFAMILIENHAUS MIT DOPPELCARPORT UND ABSTELLRAUM
PLANVERFASSER			23996 Grapen Stieten, Rambower Str. 20
BAUPLANUNGSBÜRO SLOPINSKI	23966 WISMAR SCHULSTRASSE 1 TEL 03841-215379 FAX 03841-213583	PHASE	BAUANTRAG
		DATUM	16.08.2017
		GEZEICHNET	MH
		GEPRÜFT	<i>Vari</i>
		BLATTGR.	A3
		BLATT-NR.	3
		MASZSTAB	1:100

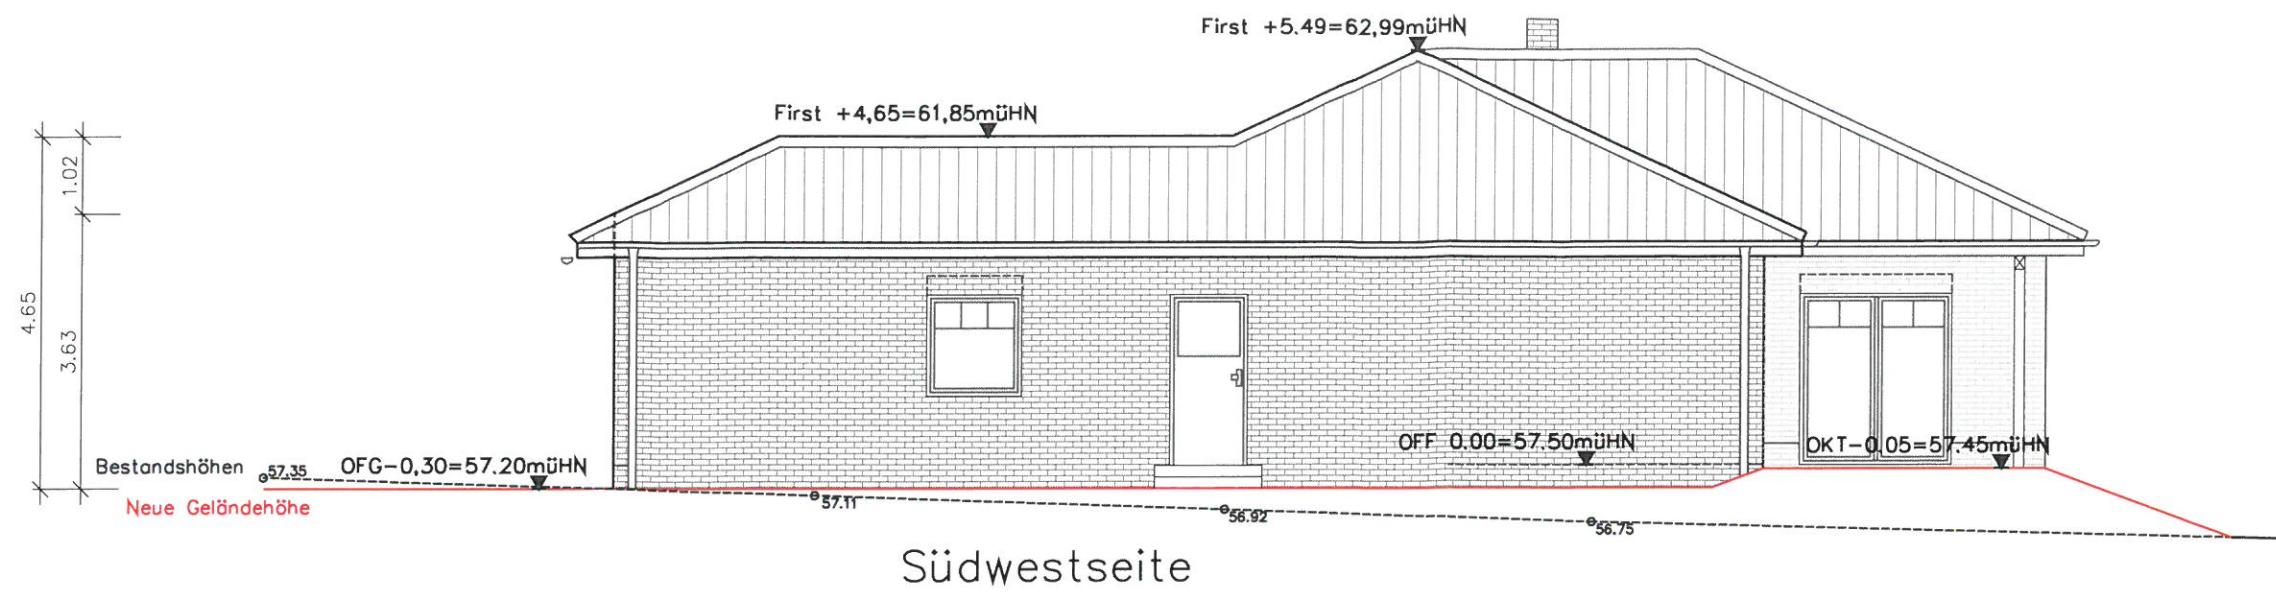

BAUHERR	Maik Spange und Eyleen Alde 23996 Luttertorf, Zum Papenberg 40	PROJEKT	NEUBAU EINFAMILIENHAUS MIT DOPPELCARPORT UND ABSTELLRAUM
PLANVERFASSER	BAUPLANUNGSBÜRO SLOPINSKI 23966 WISMAR SCHULSTRASSE 1 TEL 03841-215379 FAX 03841-213583	DATUM	16.08.2017
		GEZEICHNET	MH
PHASE	BAUANTRAG	GEPRÜFT	Ansichten 2
			BLATTGR. A3
			BLATT-NR. 4
			MASZSTAB 1:100

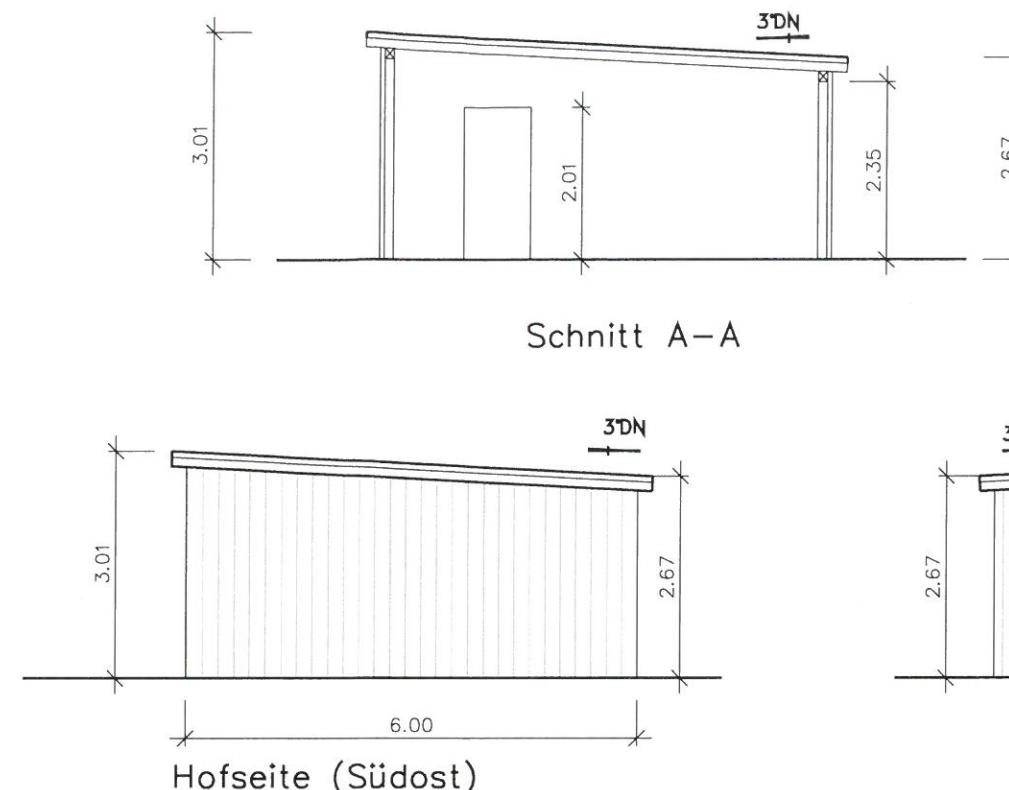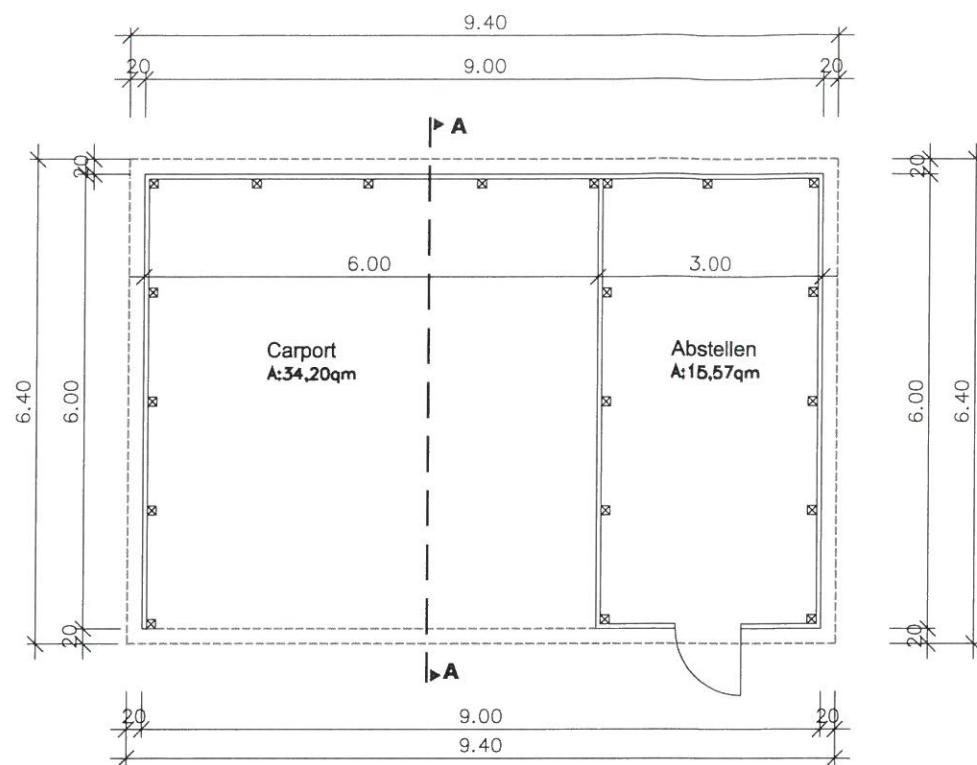

Hofseite (Südost)

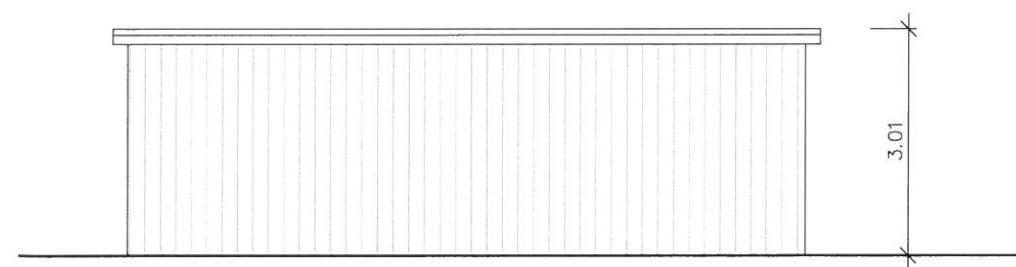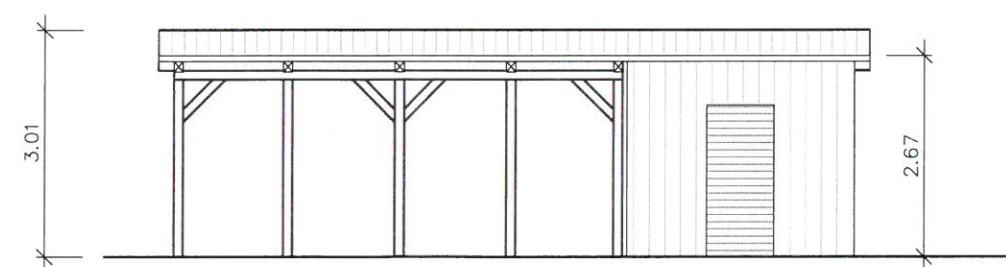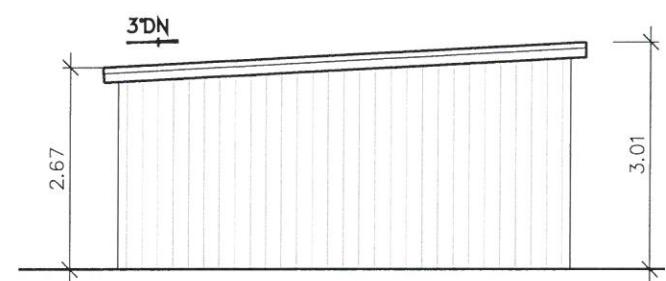

BAUHERR	Maik Spange und Eyleen Alde 23996 Luttertorf, Zum Papenberg 40	PROJEKT	NEUBAU EINFAMILIENHAUS MIT DOPPELCARPORT UND ABSTELLRAUM
PLANVERFASSER	BAUPLANUNGSBÜRO SLOPINSKI 23966 WISMAR SCHULSTRASSE 1 TEL 03841-215379 FAX 03841-213583	ZEICHNUNG	23996 Grapen Stieten, Rambower Str. 20
PHASE	BAUANTRAG	Doppelcarport	
DATUM	16.08.2017	GEZEICHNET	MH
BLATTGR.	A3	GEPRÜFT	
BLATT-NR.	5	MASZSTAB	1:100