

Beschlussvorlage Gemeinde Lübow	Vorlage-Nr: VO/GV02/2017-0760 Status: öffentlich Aktenzeichen:
Federführend: Bauamt	Datum: 14.11.2017 Einreicher: Bürgermeister
Einvernehmen zur Voranfrage zum Neubau eines Anbaus (Wintergarten) und Errichtung Carport (Bestand) auf dem Flurstück 91/2, Flur 1, Gemarkung Triwalk, Hof Triwalk 2	
Beratungsfolge:	
Beratung Ö / N	Datum
Ö	05.12.2017
Gremium Gemeindevertretung Lübow	

Beschlussvorschlag:

Die Gemeindevertretung Lübow beschließt der Voranfrage zur Errichtung eines Anbaus (Wintergarten) und Errichtung Carport (Bestand) auf dem Flurstück 91/2, Flur 1, Triwalk zuzustimmen.

Sachverhalt:

Die Antragstellerin beantragt den oben genannten Anbau und die Bestätigung des Carports.

Anlage/n:

Flurkarte, Lageplan,

Abstimmungsergebnis:	
Gesetzliche Anzahl der Mitglieder des Gremiums	
Davon besetzte Mandate	
Davon anwesend	
Davon Ja- Stimmen	
Davon Nein- Stimmen	
Davon Stimmenthaltungen	
Davon Befangenheit nach § 24 KV M-V	

Auszug aus dem Liegenschaftskataster

Liegenschaftskarte MV 1:500

Kataster- und Vermessungsamt
für den Landkreis
Nordwestmecklenburg
Rostocker Str. 76
23970 Wismar



Erstellt am 03.07.2017

Gemarkung: Trivalk (13 0453) Kreis: Landkreis Nordwestmecklenburg
 Flur: 1 Gemeinde: Lübow (13 0 74 047)
 Flurstück: 91/2 Lage: Hof Trivalk 2



© Vermessungs- und Geoinformationsbehörden Mecklenburg-Vorpommern
 Vervielfältigung, Weiterverarbeitung, Umwandlung, Weitergabe an Dritte oder Veröffentlichung bedarf der Zustimmung
 der zuständigen Vermessungs- und Geoinformationsbehörde. Davon ausgenommen sind Verwendungen zu
 innerdienstlichen Zwecken oder zum eigenen, nicht gewerblichen Gebrauch (§ 34 Abs. 1 GeoVermG M-V).

Maßstab 1:500

19.10.2017



Kataster- und Vermessungsamt
für den Landkreis
Nordwestmecklenburg

Rostocker Str. 76
23970 Wismar


Auszug aus dem Liegenschaftskataster

Liegenschaftskarte MV 1:500

Erstellt am 03.07.2017

Gemarkung: Triwalk (13 0453)
Flur: 1
Flurstück: 91/2

Kreis: Landkreis Nordwestmecklenburg
Gemeinde: Lübow (13 0 74 047)
Lage: Hof Triwalk 2

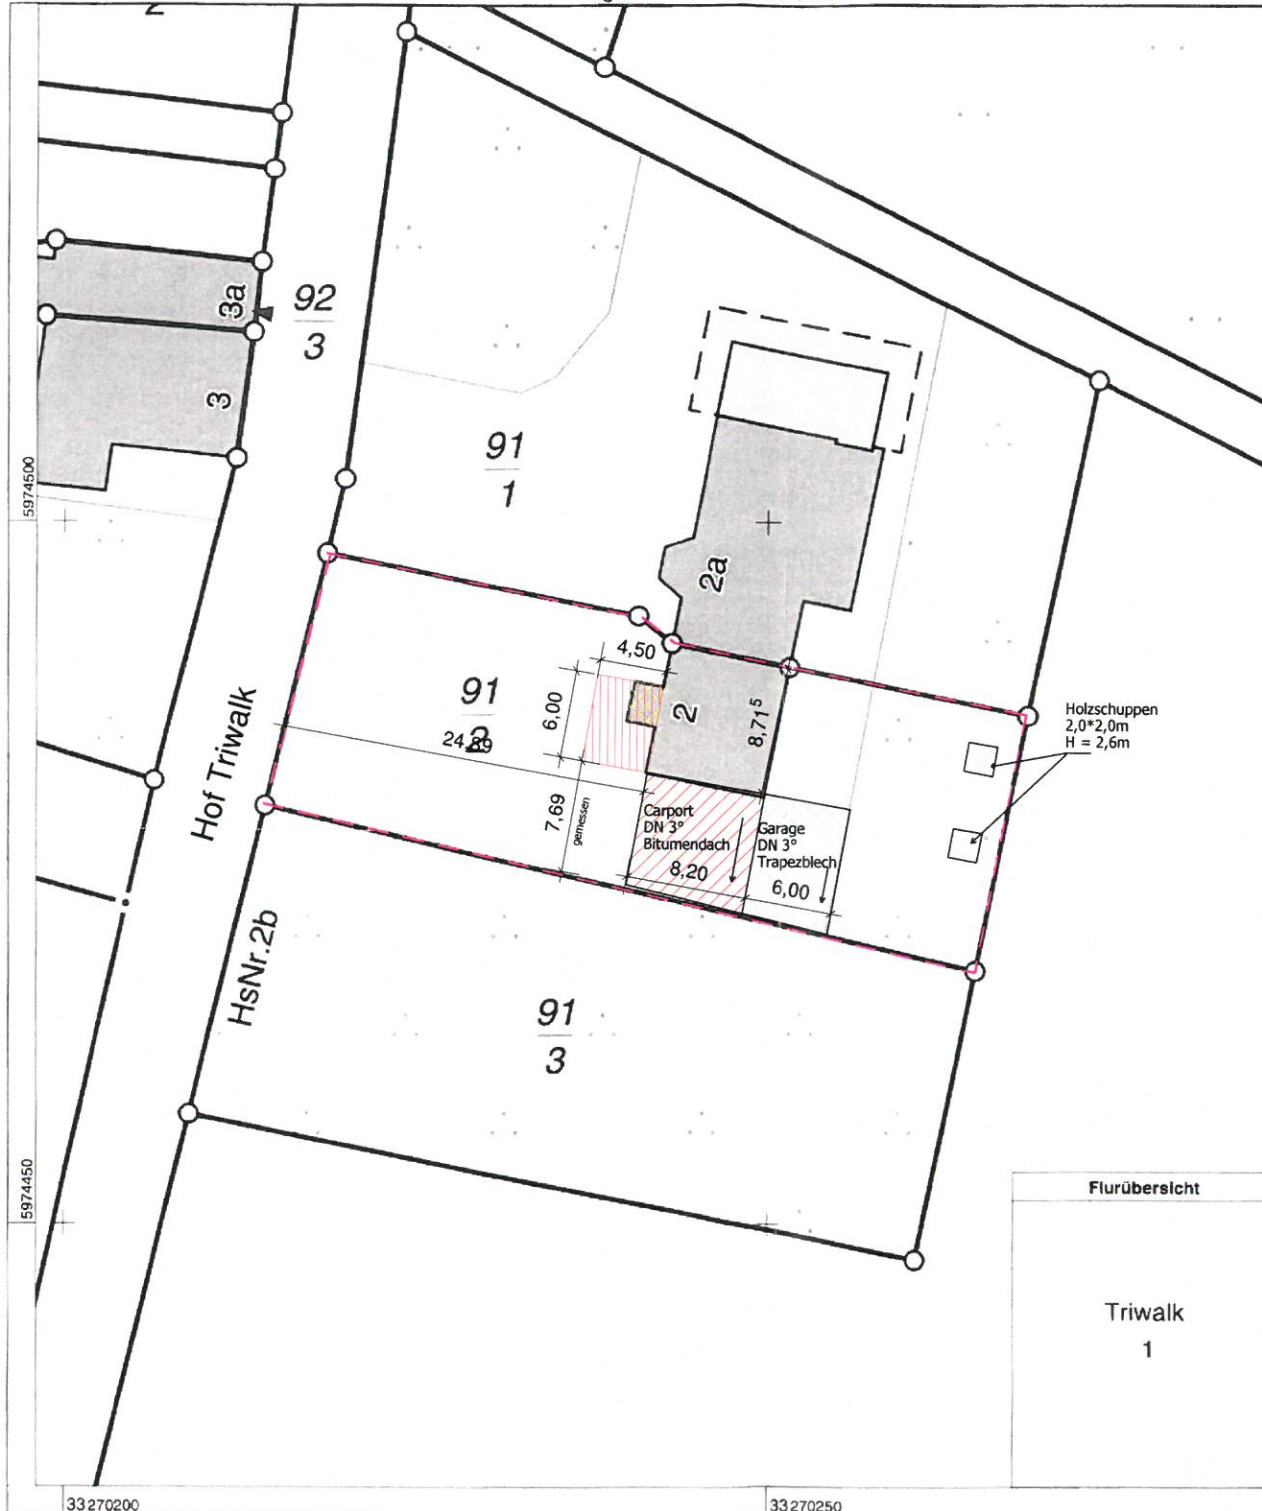

Neubau Wintergarten 4,5*6,0*3,0m
Dach - DN ca 2°, Kunststoffprofile Glasfüllung
Wand - Kunststoffprofile Glasfüllung



Carport 7,69*8,2m
Holzständerwerk
DN 2°
Bitumendacheindeckung


Abriss vorhanden Vorbau 2,0*3,0*3,0m
Dach Harteindeckung
Wand gemauert Ziegel

Garage : Nutzung Fahrräder , Gartengeräte
Baugenehmigung 1998
AZ 81935-98-01

Holzschuppen 2*2m
Nutzung Tiere (Ziervögel)
Gartengeräte

Carport : Unterstellplatz Auto

Jeske, Ingrid

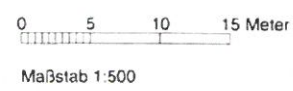

© Vermessungs- und Geoinformationsbehörden Mecklenburg-Vorpommern
Vervielfältigung, Weiterverarbeitung, Umwandlung, Weitergabe an Dritte oder Veröffentlichung bedarf der Zustimmung
der zuständigen Vermessungs- und Geoinformationsbehörde. Davon ausgenommen sind Verwendungen zu
innerdienstlichen Zwecken oder zum eigenen, nicht gewerblichen Gebrauch (§ 34 Abs. 1 GeoVermG M-V).

Planer Dipl.-Ing. Diana Gehde	
Zum Gorendiek 1, 23972 Schimm	
Bauherr: Ingrid Jeske Hof Triwalk 2, 23966 Hof Triwalk	Maßstab: 1 : 500
Projekt - Bauort: Anbau Wintergarten / Abriss Vorbau / Carport Hof Triwalk 2, 23966 Hof Triwalk	Zeichnung: geändert:
Projekt - Zusatz/Bemerkungen: Lageplan Voranfrage	Datum: 4.07.2017 geändert: 11.10.17
	Plan-Nr.: