

<b>Beschlussvorlage</b> Gemeinde Bobitz	Vorlage-Nr: VO/GV09/2019-1144 Status: öffentlich Aktenzeichen:
Federführend: Bauamt	Datum: 27.02.2019 Einreicher:
<b>Stellungnahme der Gemeinde Bobitz zum 1. Teilabschnitt des geplanten Radwegebaus Schönhof- Dalliendorf Ziegelei</b>	
Beratungsfolge:	
Beratung Ö / N	Datum                      Gremium
Ö	21.03.2019      Ausschuss für Gemeindeentwicklung, Bau, Verkehr und Umwelt Bobitz
Ö	01.04.2019      Gemeindevertretung Bobitz

**Beschlussvorschlag:**

Die Gemeindevertretung Bobitz stimmt dem 1. Teilabschnitt des geplanten Radweges Schönhof- Dalliendorf Ziegelei zu.

Die Gemeinde Bobitz hat keine Hinweise.

**Sachverhalt:**

Das Straßenbauamt möchte eine aktuelle Stellungnahme zum oben geplanten Teilbereich des Radweges Schönhof – Dalliendorf Ziegelei

**Anlage/n:**

Anschreiben, Übersichtsplan, Lagepläne

<b>Abstimmungsergebnis:</b>	
Gesetzliche Anzahl der Mitglieder des Gremiums	
Davon besetzte Mandate	
Davon anwesend	
Davon Ja- Stimmen	
Davon Nein- Stimmen	
Davon Stimmenthaltungen	
Davon Befangenheit nach § 24 KV M-V	

# Straßenbauamt Schwerin

Dezernat 2 / Straßenbau  
Straßenbauamt Schwerin • 19091 Schwerin • Postfach 16 01 42



Amt Dorf Mecklenburg-Bad Kleinen  
Am Wehberg 17

23972 Dorf Mecklenburg

Bearbeiter : Frau Reisenberg

☎ : 0385 / 511-4208  
janett.reisenberg@sbv.mv-  
regierung.de  
Geschäftszeichen:  
2220-553-02-22382  
(Bitte bei Antwort angeben)

Schwerin, den 19.02.2019

## **B 208, RVA Schönhof – Bobitz** **1. Teilabschnitt Schönhof – Dalliendorf Ziegelei**

Sehr geehrte Damen und Herren,

das Straßenbauamt Schwerin beabsichtigt im Zuge der Bundesstraße B 208 eine Radverkehrsanlage zwischen den Orten Schönhof und Bobitz zu errichten.

Das Vorhaben wird in zwei Teilabschnitten (TA) umgesetzt:

1. TA: Schönhof – Dalliendorf Ziegelei
2. TA: Dalliendorf Ziegelei - Bobitz


Für den ca. 1 km langen 1. TA bitte ich Sie hiermit um Ihre aktuelle Stellungnahme.

Beiliegend erhalten Sie den Übersichtslageplan sowie die Lagepläne Blatt 1 - 4 für das Teilvorhaben.

Für eine kurzfristige Bearbeitung wäre ich Ihnen dankbar.


Mit freundlichen Grüßen

im Auftrag

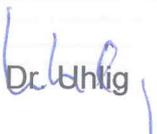  
Dr. Uhlig

Anlage:

1x Übersichtslageplan M 1 : 10.000  
Lagepläne 1. TA, Blatt 1 – 4 M 1 : 500

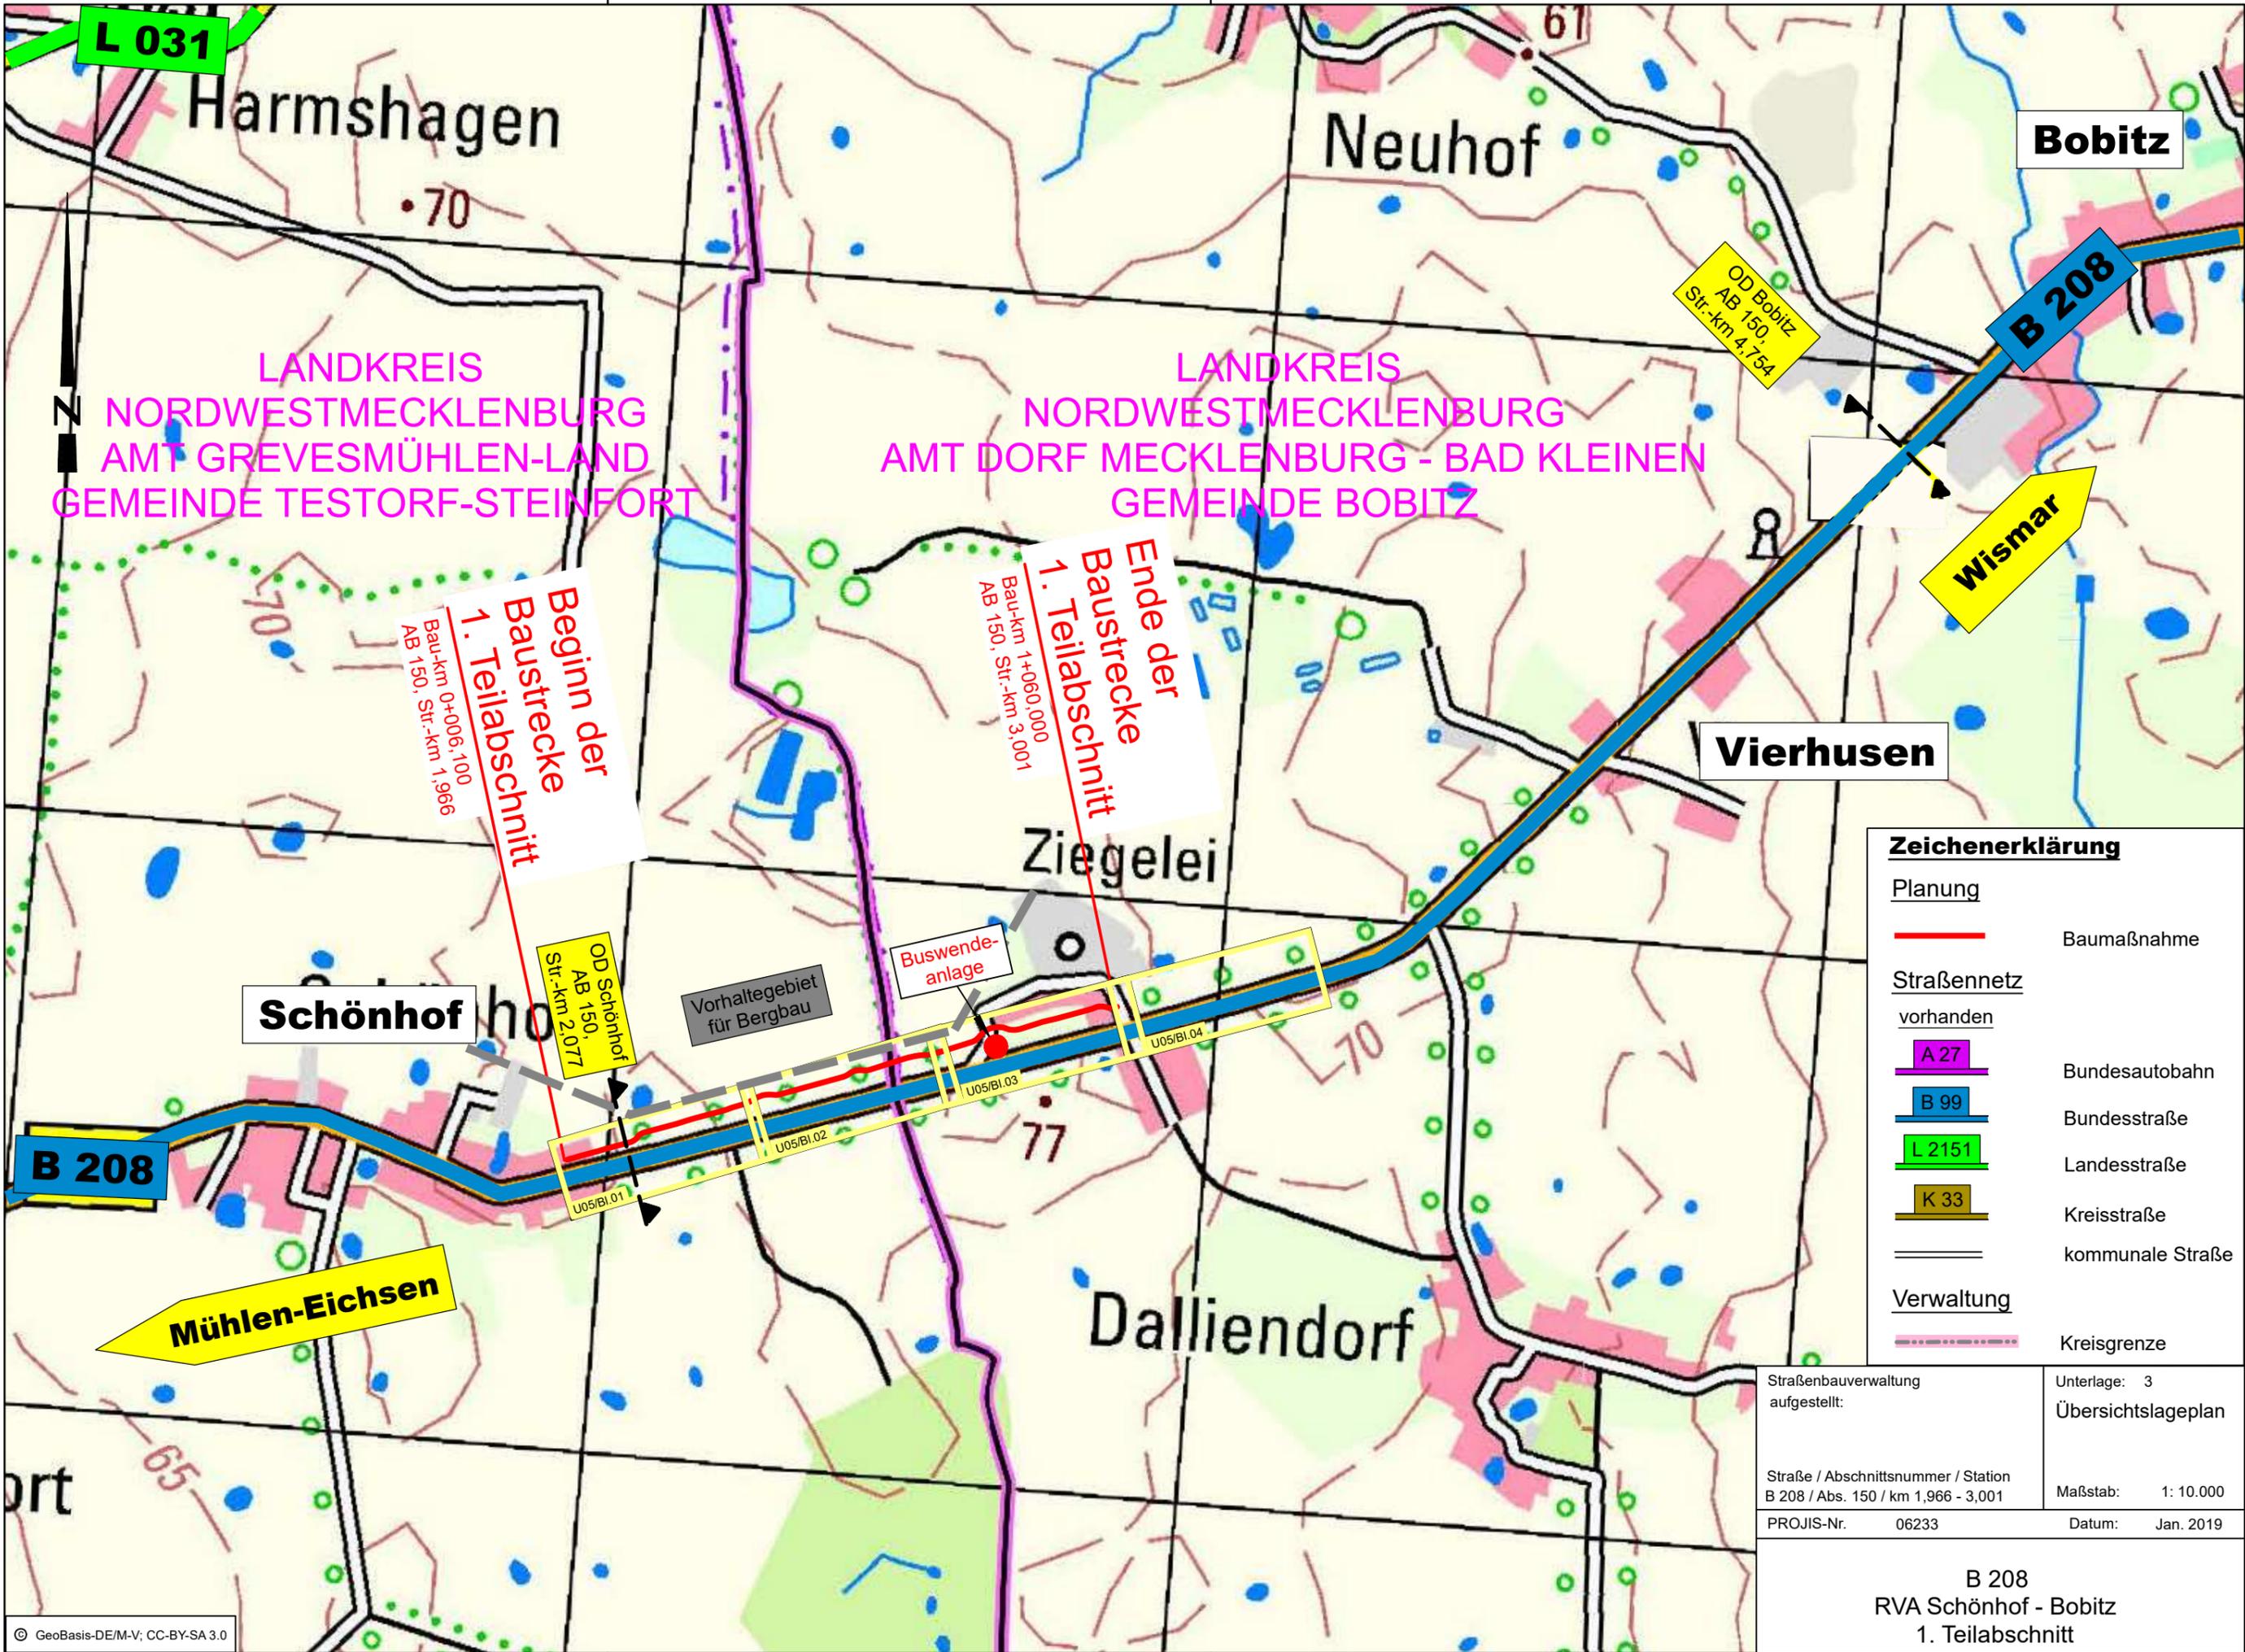

LANDKREIS  
NORDWESTMECKLENBURG  
AMT GREVESMÜHLEN-LAND  
GEMEINDE TESTORF-STEINFORT

LANDKREIS  
NORDWESTMECKLENBURG  
AMT DORF MECKLENBURG - BAD KLEINEN  
GEMEINDE BOBITZ

Beginn der  
Baustrecke  
1. Teilabschnitt  
Bau-km 0+006,100  
AB 150, Str.-km 1,966

Ende der  
Baustrecke  
1. Teilabschnitt  
Bau-km 1+060,000  
AB 150, Str.-km 3,001


OD Schönhof  
AB 150,  
Str.-km 2,077

OD Bobitz  
AB 150  
Str.-km 4,754

Zeichenerklärung	
<b>Planung</b>	
	Baumaßnahme
<b>Straßennetz</b>	
vorhanden	
	A 27 Bundesautobahn
	B 99 Bundesstraße
	L 2151 Landesstraße
	K 33 Kreisstraße
	kommunale Straße
<b>Verwaltung</b>	
	Kreisgrenze


Straßenbauverwaltung aufgestellt:	Unterlage: 3 Übersichtslageplan
Straße / Abschnittnummer / Station B 208 / Abs. 150 / km 1,966 - 3,001	Maßstab: 1: 10.000
PROJIS-Nr. 06233	Datum: Jan. 2019

B 208  
RVA Schönhof - Bobitz  
1. Teilabschnitt

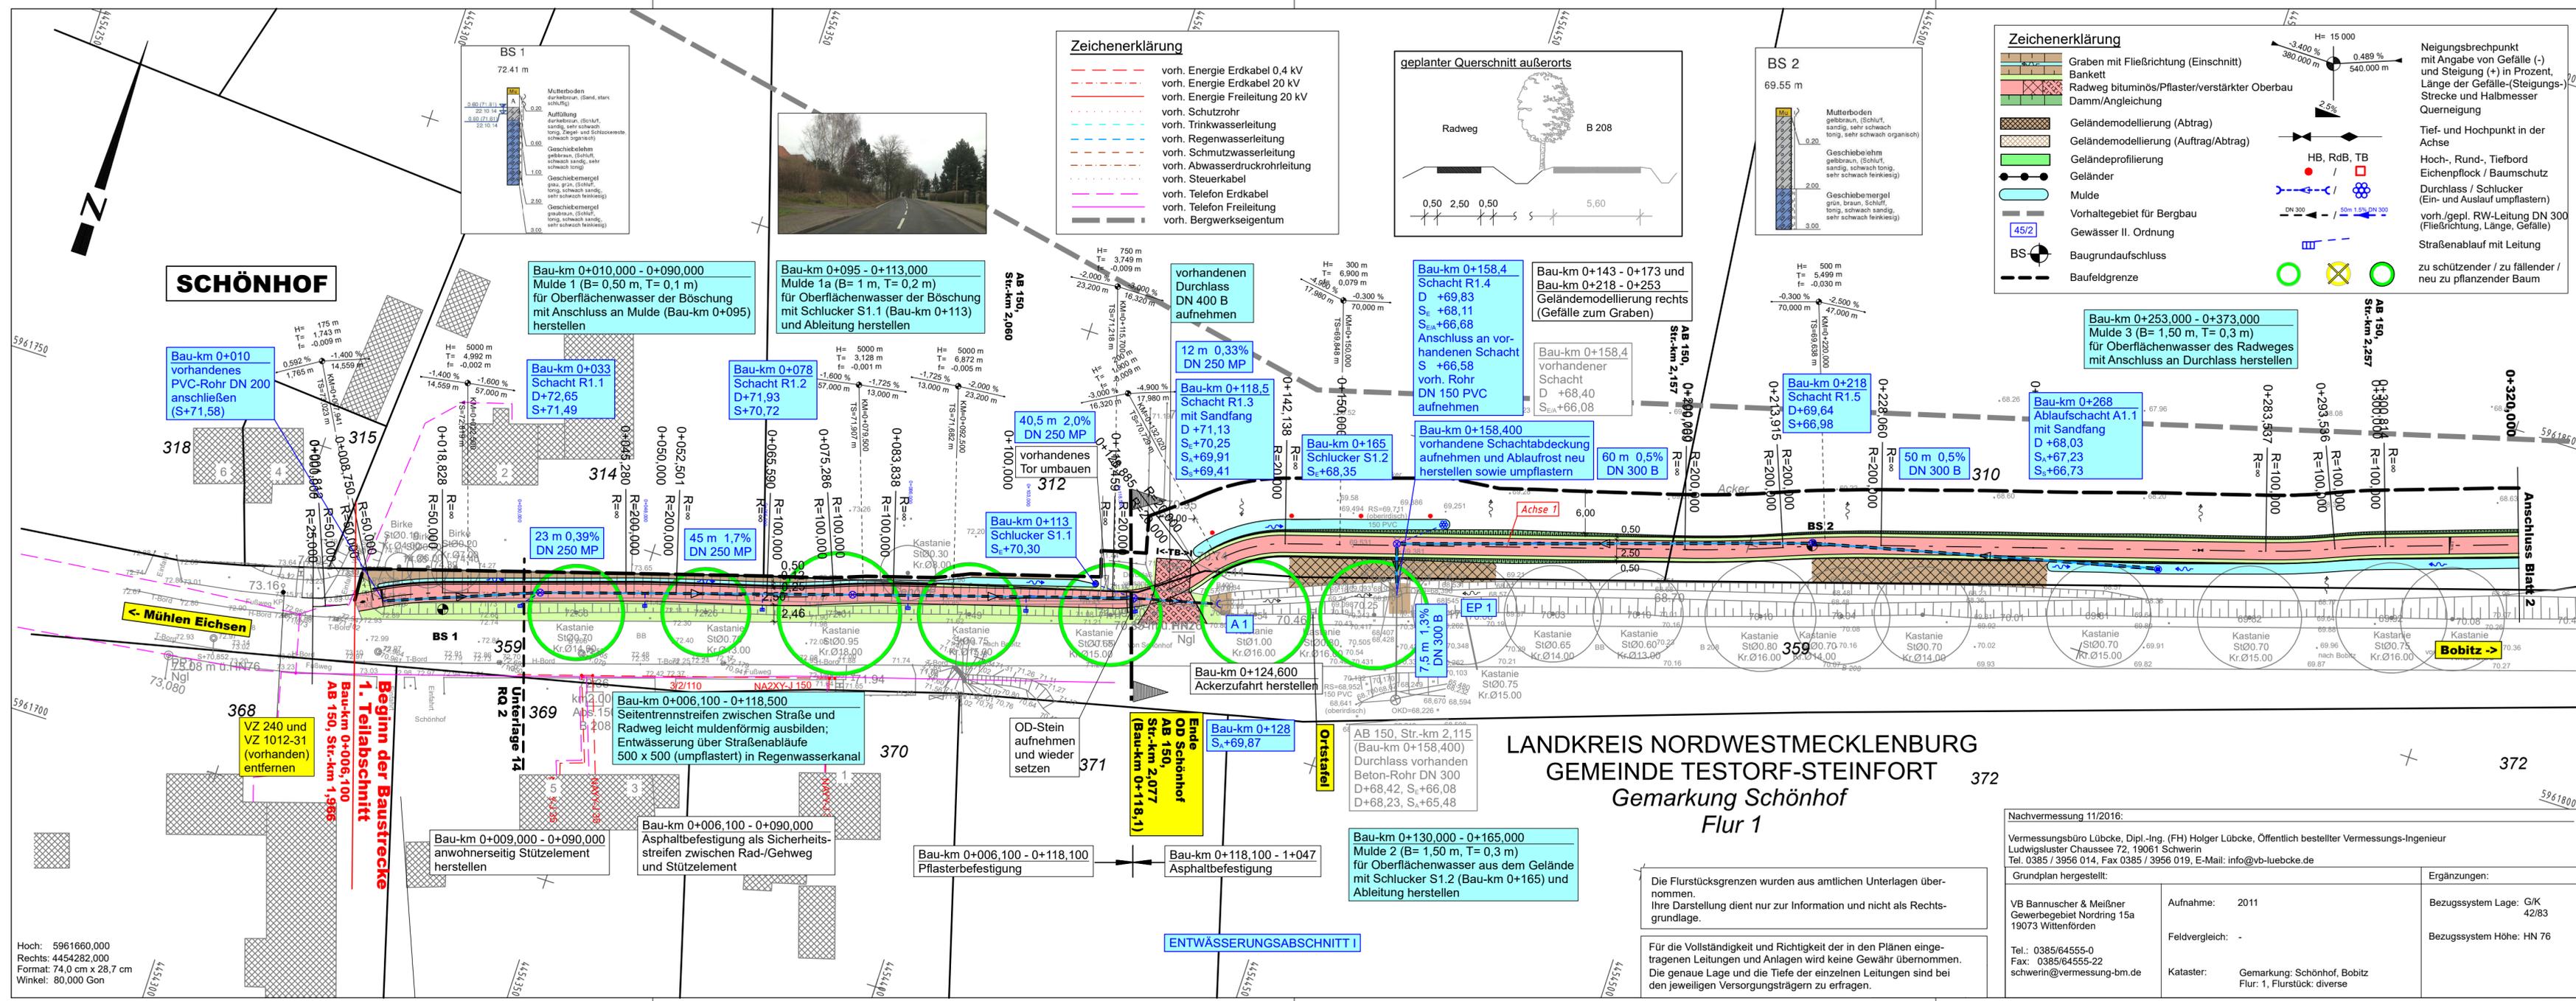


**Zeichenerklärung**

	vorh. Energie Erdkabel 0,4 kV
	vorh. Energie Erdkabel 20 kV
	vorh. Energie Freileitung 20 kV
	vorh. Schutzrohr
	vorh. Trinkwasserleitung
	vorh. Regenwasserleitung
	vorh. Schmutzwasserleitung
	vorh. Abwasserdruckrohrleitung
	vorh. Steuerkabel
	vorh. Telefon Erdkabel
	vorh. Telefon Freileitung
	vorh. Bergwerkseigentum

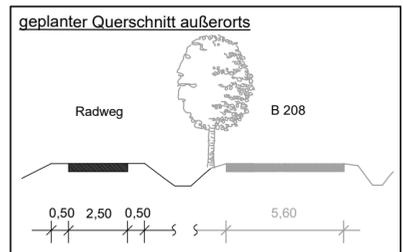

**Zeichenerklärung**

	Graben mit Fließrichtung (Einschnitt)
	Bankett
	Radweg bituminös/Pflaster/verstärkter Oberbau
	Damm/Angleichung
	Geländemodellierung (Abtrag)
	Geländemodellierung (Auftrag/Abtrag)
	Geländeprofilierung
	Geländer
	Mulde
	Vorhaltegebiet für Bergbau
	Gewässer II. Ordnung
	Baufeldgrenze

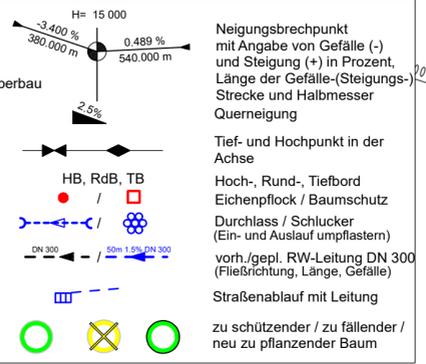

1	2	3	4	5	6	7	8	9
---	---	---	---	---	---	---	---	---

Bearbeiter:	Datum	Name
bearbeitet	Juni 2018	gez. Br
gezeichnet	Juni 2018	CARD/1
geprüft	gez. Klinckmann	

Auftraggeber:	Datum	Name
Land Mecklenburg-Vorpommern		
SBA Schwerin		
Postfach 16 01 42		
19991 Schwerin		

Nr.	Art der Änderung	Datum	Zeichen

# VORENTWURF

Straßenbauverwaltung: Land Mecklenburg-Vorpommern SBA Schwerin		Unterlage / Blatt-Nr.: 5 / 1
Straße / Abschn.-Nr. / Station: B 208 / Abs. 150 Str.-km 1,966 - 4,867		Lageplan
PROJIS-Nr.:		Maßstab: 1 : 500

## LANDKREIS NORDWESTMECKLENBURG GEMEINDE TESTORF-STEINFORT Gemarkung Schönhof Flur 1

Nachvermessung 11/2016:

Vermessungsbüro Lübcke, Dipl.-Ing. (FH) Holger Lübcke, Öffentlich bestellter Vermessungs-Ingenieur  
Ludwigluster Chaussee 72, 19061 Schwerin  
Tel. 0385 / 3956 014, Fax 0385 / 3956 019, E-Mail: info@vb-luebcke.de

Grundplan hergestellt:

VB Bannuscher & Meißner Gewerbegebiet Nördring 15a 19073 Wittenförden	Aufnahme: 2011	Bezugssystem Lage: G/K 42/83
	Feldvergleich: -	Bezugssystem Höhe: HN 76
	Kataster: Gemarkung: Schönhof, Bobitz Flur: 1, Flurstück: diverse	


Ergänzungen:

Die Flurstücksgrenzen wurden aus amtlichen Unterlagen übernommen. Ihre Darstellung dient nur zur Information und nicht als Rechtsgrundlage.

Für die Vollständigkeit und Richtigkeit der in den Plänen eingetragenen Leitungen und Anlagen wird keine Gewähr übernommen. Die genaue Lage und die Tiefe der einzelnen Leitungen sind bei den jeweiligen Versorgungsträgern zu erfragen.

Hoch: 5961660,000  
Rechts: 4454282,000  
Format: 74,0 cm x 28,7 cm  
Winkel: 80,000 Gon

062333STR01.PLISTR0106.11:6

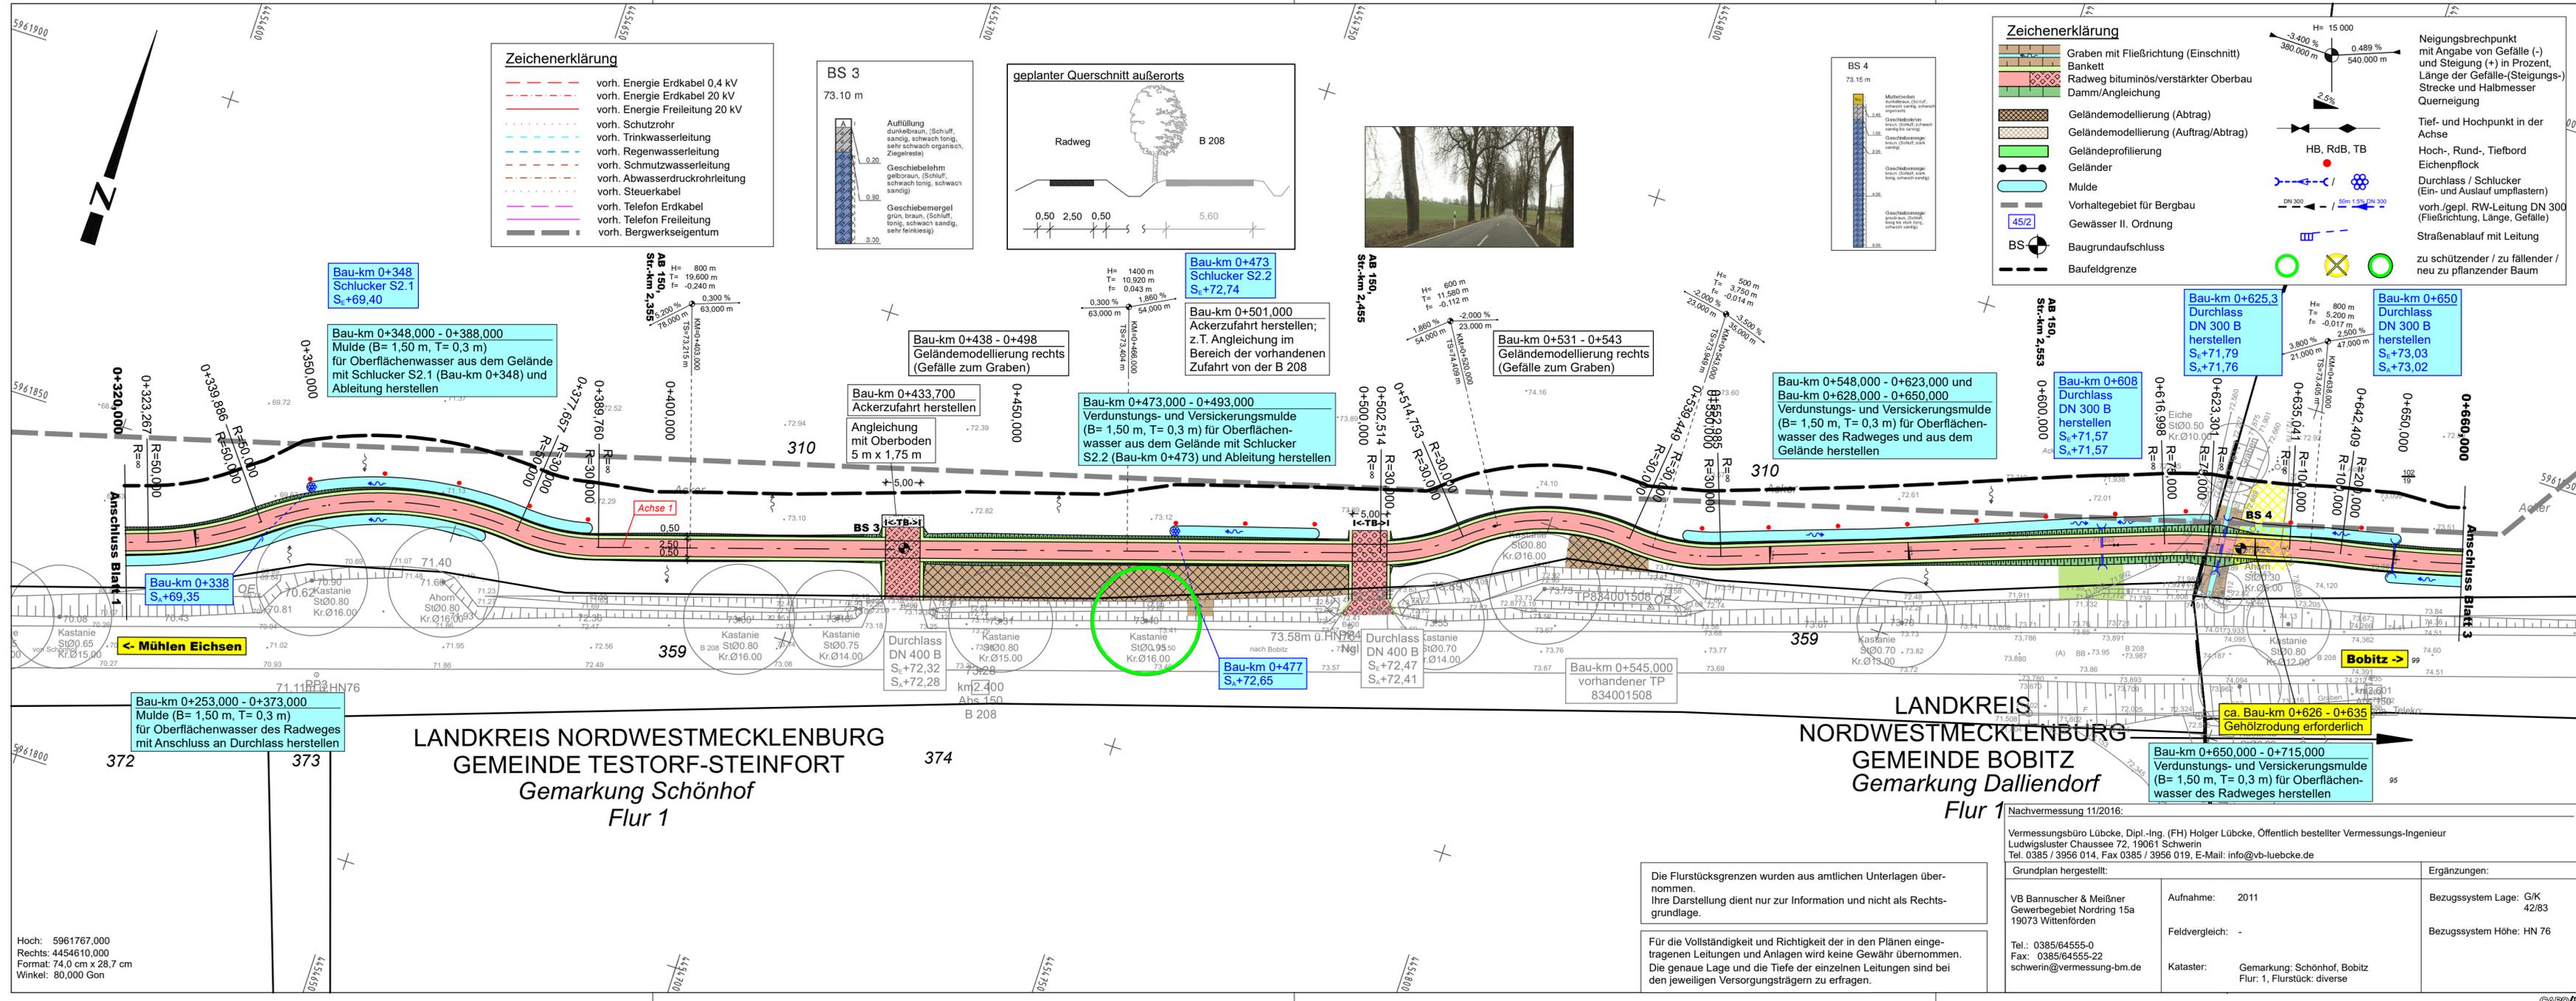

1	2	3	4	5	6	7	8	9
---	---	---	---	---	---	---	---	---

Bearbeiter:	Datum	Name
bearbeitet	Juli 2018	gez. Br
gezeichnet	Juli 2018	CARD/1
geprüft	gez. Klinckmann	

Charles-Darwin-Ring 4, 18059 Rostock  
Tel.: (0381) 40 29 77 0 Fax: (0381) 40 29 77 20  
e-mail: info@veaplan.de www.veaplan.de

Auftraggeber:	Datum	Name
Land Mecklenburg-Vorpommern		
SBA Schwerin		
Postfach 16 01 42		
19091 Schwerin		

Nr.	Art der Änderung	Datum	Zeichen

# VORENTWURF

Straßenbauverwaltung: Land Mecklenburg-Vorpommern SBA Schwerin	Unterlage / Blatt-Nr.: 5 / 2 <b>Lageplan</b>
Straße / Abschn.-Nr. / Station: B 208 / Abs. 150 Str.-km 1,966 - 4,867	
PROJIS-Nr.:	Maßstab: 1 : 500

B 208 RVA Schönhof - Bobitz Bau-km 0+320,000 - 0+660,000	
aufgestellt: Straßenbauamt Schwerin	den .....
Schwerin	

Hoch: 5961767,000  
Rechts: 4454610,000  
Format: 74,0 cm x 28,7 cm  
Winkel: 80,000 Gon

0623351R02-PLUSTR02ZT\_07\_18

**Zeichenerklärung**

- Graben mit Fließrichtung (Einschnitt)
- Bankett
- Radweg bituminös/verstärkter Oberbau
- Damm/Angleichung
- Geländemodellierung (Abtrag)
- Geländemodellierung (Auftrag/Abtrag)
- Geländeprofilierung
- Geländer
- Mulde
- Vorhaltegebiet für Bergbau
- Gewässer II. Ordnung
- Baugrundaufschluss
- Baufeldgrenze

Neigungsbruchpunkt mit Angabe von Gefälle (-) und Steigung (+) in Prozent, Länge der Gefälle-(Steigungs-)Strecke und Halbmesser Querneigung

Tief- und Hochpunkt in der Achse


Hoch-, Rund-, Tiefbord Eichenpflock

Durchlass / Schlucker (Ein- und Auslauf umpflastern)

vorrh./gepl. RW-Leitung DN 300 (Fließrichtung, Länge, Gefälle)

Straßenablauf mit Leitung

zu schützenswerter / zu fallender / neu zu pflanzender Baum

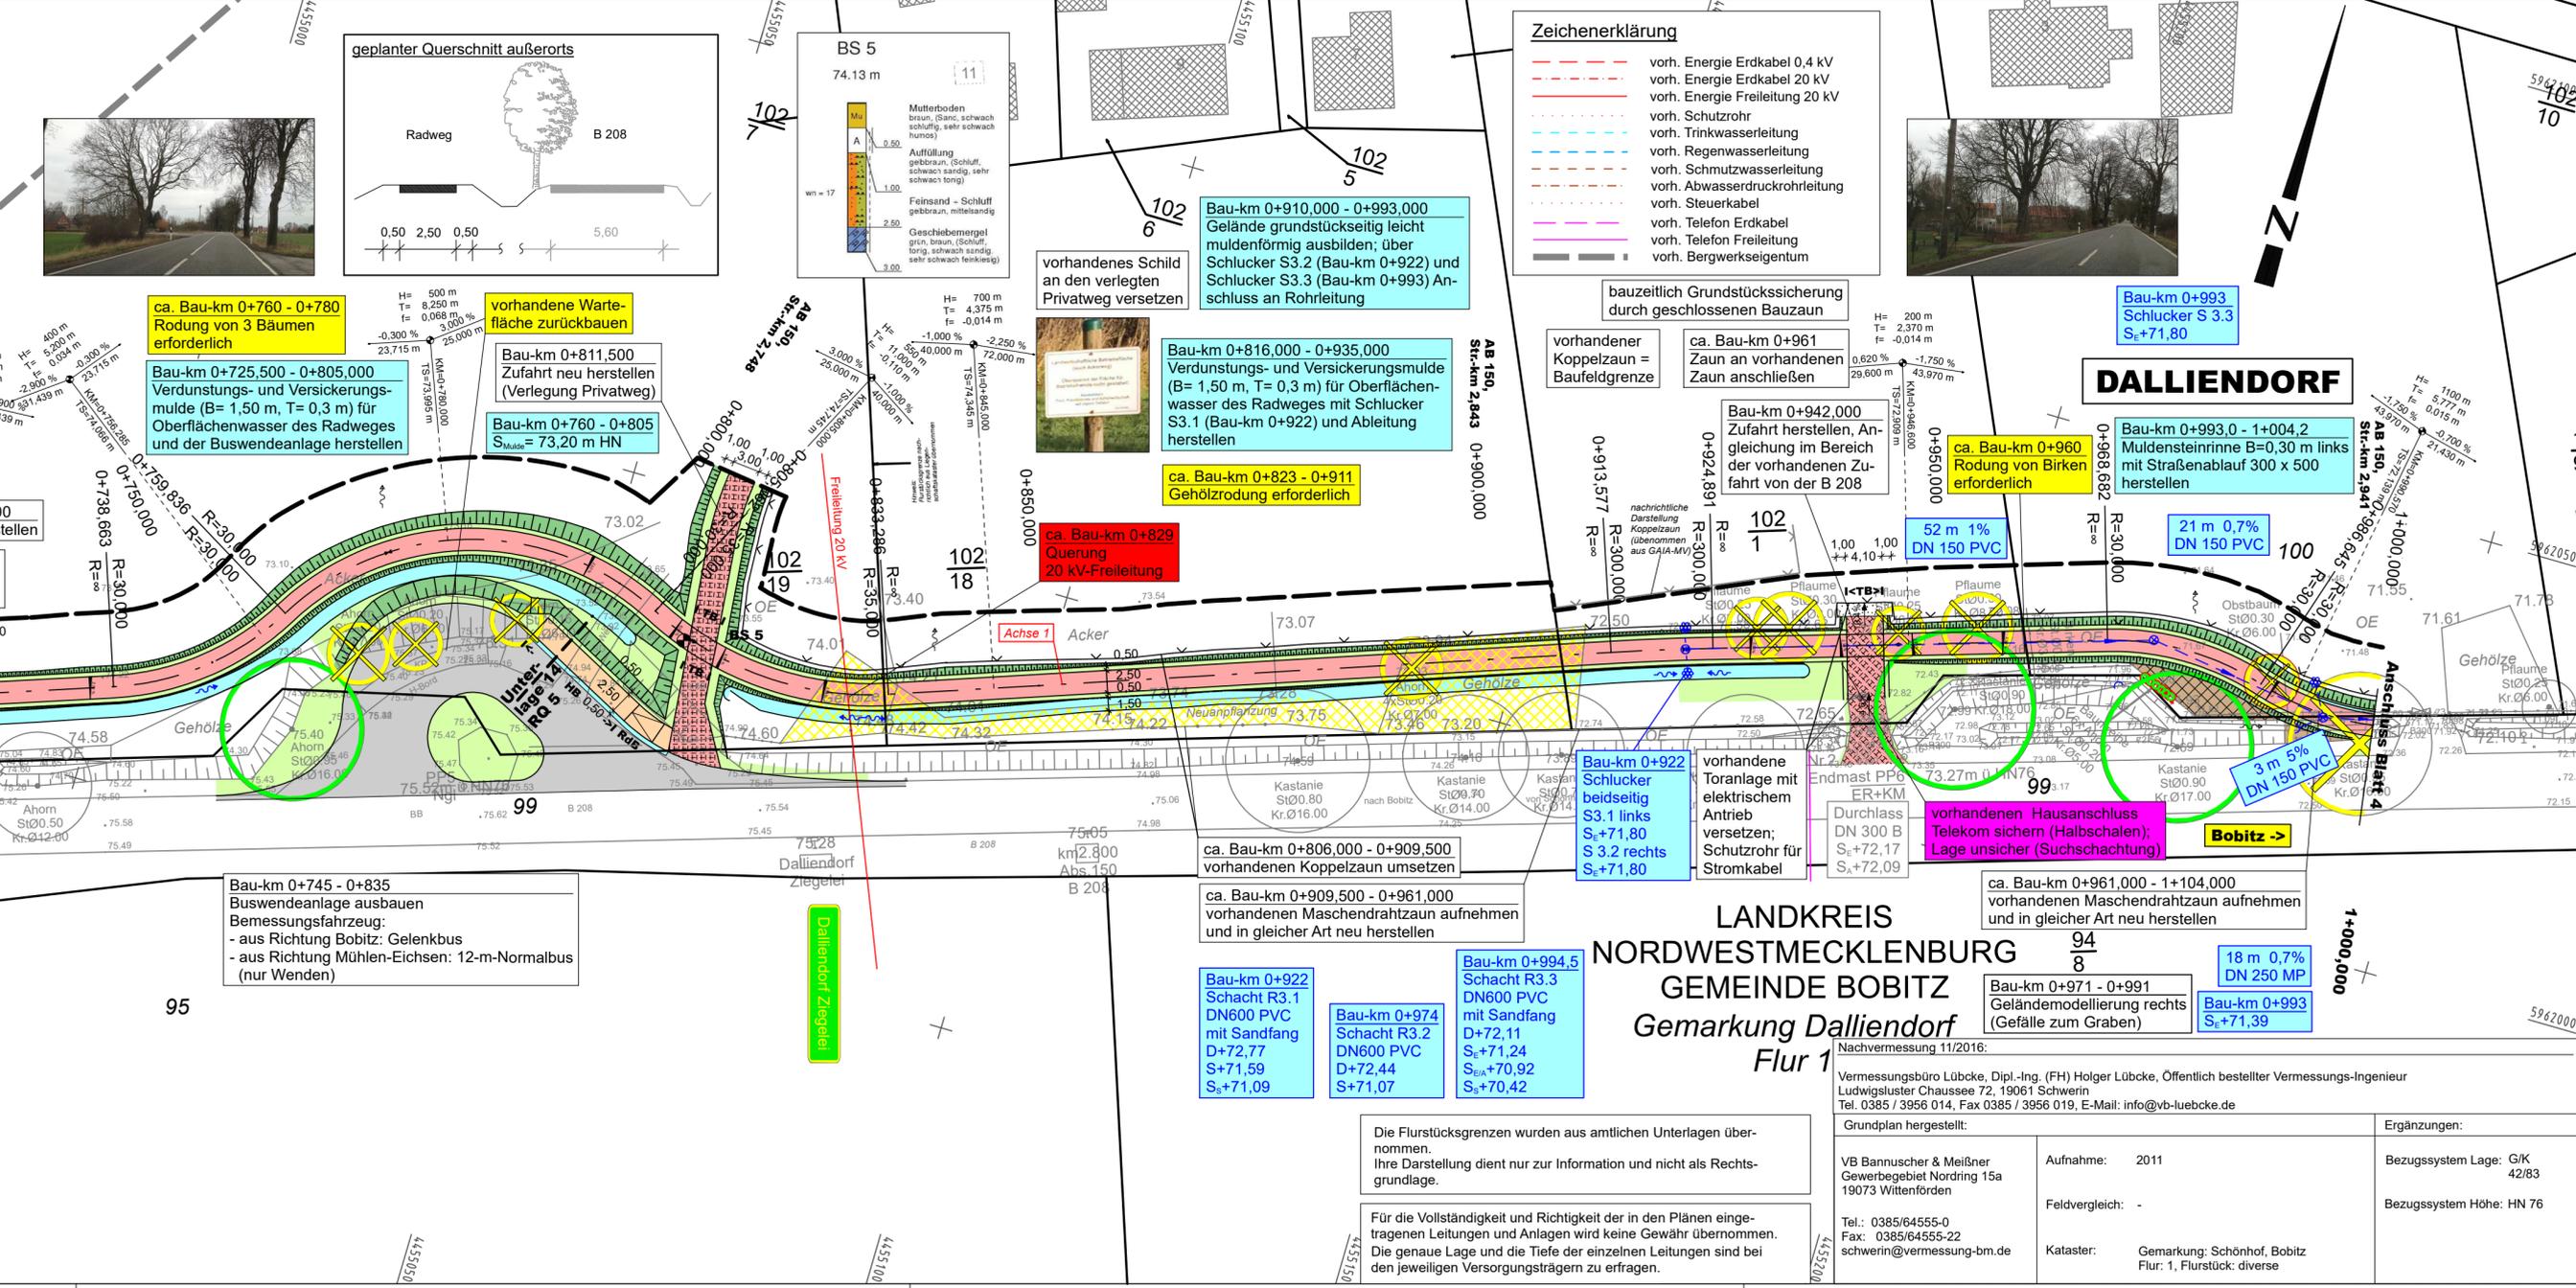

**Zeichenerklärung**

- vorh. Energie Erdkabel 0,4 kV
- vorh. Energie Erdkabel 20 kV
- vorh. Energie Freileitung 20 kV
- vorh. Schutzrohr
- vorh. Trinkwasserleitung
- vorh. Regenwasserleitung
- vorh. Schmutzwasserleitung
- vorh. Abwasserdruckrohrleitung
- vorh. Steuerkabel
- vorh. Telefon Erdkabel
- vorh. Telefon Freileitung
- vorh. Bergwerkseigentum

1	2	3	4	5	6	7	8	9
---	---	---	---	---	---	---	---	---

Bearbeiter:	Datum	Name
bearbeitet	Juni 2018	gez. Br
gezeichnet	Juni 2018	CARD/1
geprüft	gez. Klinckmann	

VEAPLAN  
VERKEHRSANLAGENPLANUNG  
Charles-Darwin-Ring 4, 18059 Rostock  
Tel.: (0381) 40 29 77 0 Fax: (0381) 40 29 77 20  
e-mail: info@veaplan.de www.veaplan.de

Auftraggeber:	Datum	Name
Land Mecklenburg-Vorpommern		
SBA Schwerin		
Postfach 16 01 42		
19091 Schwerin		

Nr.	Art der Änderung	Datum	Zeichen

# VORENTWURF

Straßenbauverwaltung: Land Mecklenburg-Vorpommern SBA Schwerin Straße / Abschn.-Nr. / Station: B 208 / Abs. 150 Str.-km 1,966 - 4,867	Unterlage / Blatt-Nr.: 5 / 3 Lageplan
PROJIS-Nr.:	Maßstab: 1 : 500

<b>B 208</b> <b>RVA Schönhof - Bobitz</b> Bau-km 0+660,000 - 1+000,000	
aufgestellt: Straßenbauamt Schwerin	Schwerin, den .....
Bezugsystem Lage: G/K 42/83 Bezugsystem Höhe: HN 76	


Hoch: 5961870,000  
Rechts: 4454927,000  
Format: 74,0 cm x 28,7 cm  
Winkel: 82,000 Gon

Die Flurstücksgrenzen wurden aus amtlichen Unterlagen übernommen. Ihre Darstellung dient nur zur Information und nicht als Rechtsgrundlage.

Für die Vollständigkeit und Richtigkeit der in den Plänen eingetragenen Leitungen und Anlagen wird keine Gewähr übernommen. Die genaue Lage und die Tiefe der einzelnen Leitungen sind bei den jeweiligen Versorgungsträgern zu erfragen.



Nachvermessung 11/2016:  
Vermessungsbüro Lübcke, Dipl.-Ing. (FH) Holger Lübcke, Öffentlich bestellter Vermessungs-Ingenieur  
Ludwigluster Chaussee 72, 19061 Schwerin  
Tel. 0385 / 3956 014, Fax 0385 / 3956 019, E-Mail: info@vb-luebcke.de

Grundplan hergestellt:	Ergänzungen:	
VB Bannuscher & Meißner Gewerbegebiet Nördring 15a 19073 Wittenförden	Aufnahme: 2011	Bezugsystem Lage: G/K 42/83
Tel.: 0385/64555-0 Fax: 0385/64555-22 schwerin@vermessung-bm.de	Feldvergleich: -	Bezugsystem Höhe: HN 76
Kataster: Gemarkung: Schönhof, Bobitz Flur: 1, Flurstück: diverse		

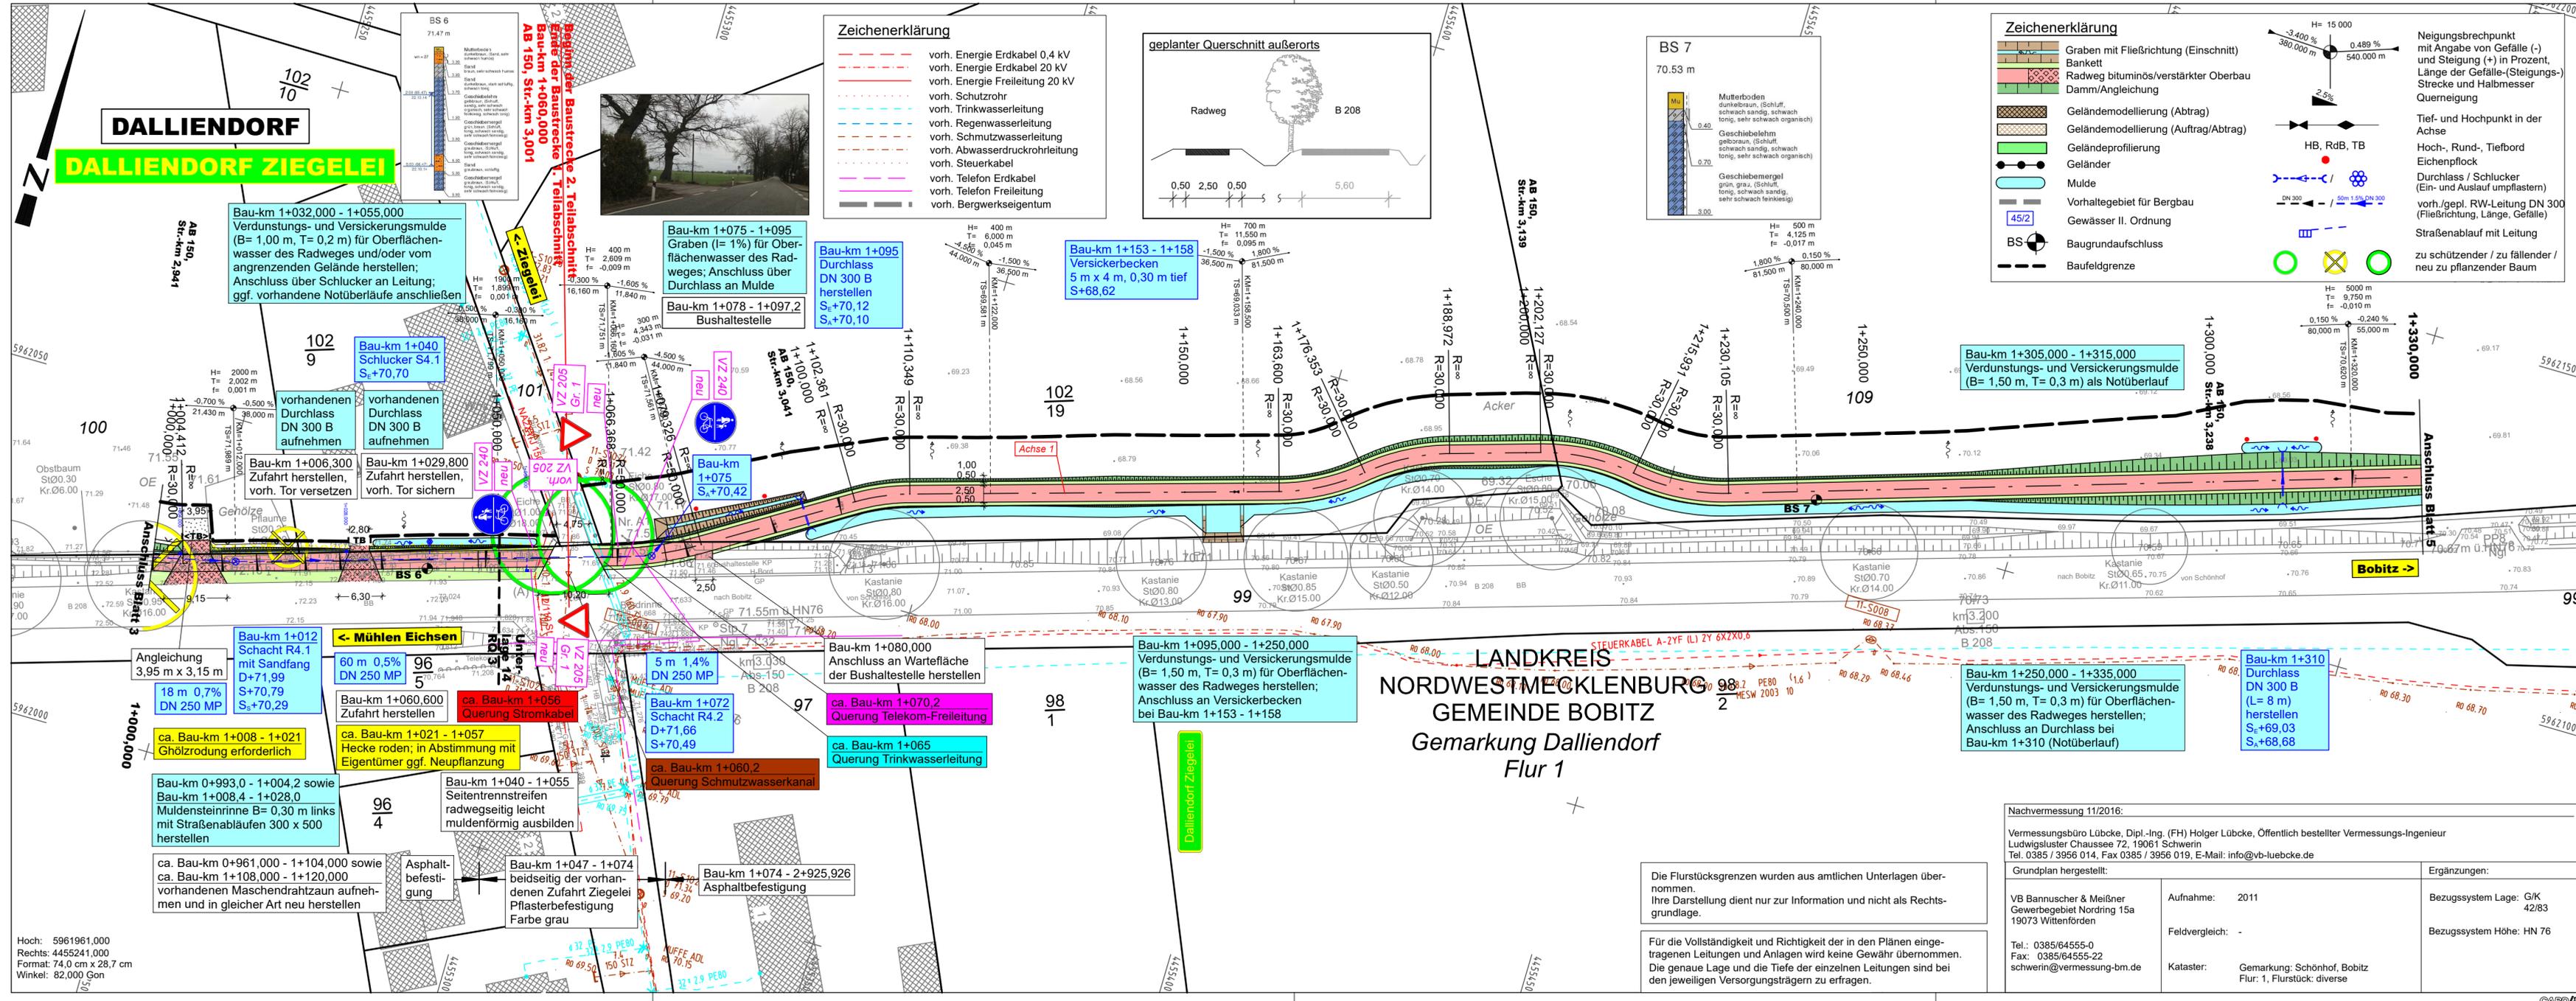

**Zeichenerklärung**

- vorh. Energie Erdkabel 0,4 kV
- vorh. Energie Erdkabel 20 kV
- vorh. Energie Freileitung 20 kV
- vorh. Schutzrohr
- vorh. Trinkwasserleitung
- vorh. Regenwasserleitung
- vorh. Schmutzwasserleitung
- vorh. Abwasserdruckrohrleitung
- vorh. Steuerkabel
- vorh. Telefon Erdkabel
- vorh. Telefon Freileitung
- vorh. Bergwerkseigentum

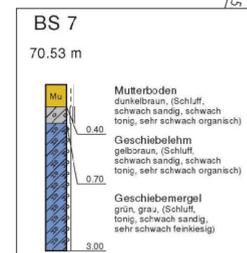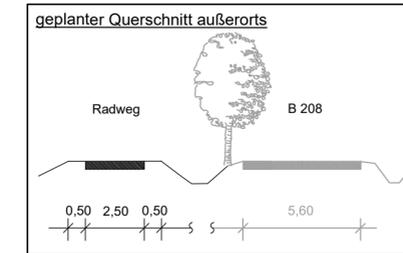

**Zeichenerklärung**

- Graben mit Fließrichtung (Einschnitt)
- Bankett
- Radweg bituminös/verstärkter Oberbau
- Damm/Angleichung
- Geländemodellierung (Abtrag)
- Geländemodellierung (Auftrag/Abtrag)
- Geländer
- Mulde
- Vorhaltegebiet für Bergbau
- Gewässer II. Ordnung
- BS
- Baufeldgrenze

**Neigungsbruchpunkt**  
mit Angabe von Gefälle (-) und Steigung (+) in Prozent, Länge der Gefälle-(Steigungs-)Strecke und Halbmesser Querneigung

**Tief- und Hochpunkt in der Achse**  
Hoch-, Rund-, Tiefbord  
Eichenpflock  
Durchlass / Schlucker (Ein- und Auslauf umpflastern)  
vorh./gepl. RW-Leitung DN 300 (Fließrichtung, Länge, Gefälle)  
Straßenablauf mit Leitung  
zu schützenswerter / zu fallender / neu zu pflanzender Baum

1	2	3	4	5	6	7	8	9
---	---	---	---	---	---	---	---	---

Bearbeiter:	Datum	Name
bearbeitet	Juli 2018	gez. Br
gezeichnet	Juli 2018	CARD/1
geprüft	gez. Klinkmann	

Auftraggeber:	Datum	Name
bearbeitet		
gezeichnet		
geprüft		

**Land Mecklenburg-Vorpommern**  
**SBA Schwerin**  
Postfach 16 01 42  
19091 Schwerin

Nr.	Art der Änderung	Datum	Zeichen

# VORENTWURF

Straßenbauverwaltung: Land Mecklenburg-Vorpommern SBA Schwerin	Unterlage / Blatt-Nr.: 5 / 4
Straße / Abschn.-Nr. / Station: B 208 / Abs. 150 Str.-km 1,966 - 4,867	Lageplan
PROJIS-Nr.:	Maßstab: 1 : 500

<b>B 208</b> RVA Schönhof - Bobitz Bau-km 1+000,000 - 1+330,000	
aufgestellt: Straßenbauamt Schwerin	Schwerin, den .....

Die Flurstücksgrenzen wurden aus amtlichen Unterlagen übernommen. Ihre Darstellung dient nur zur Information und nicht als Rechtsgrundlage.

Für die Vollständigkeit und Richtigkeit der in den Plänen eingetragenen Leitungen und Anlagen wird keine Gewähr übernommen. Die genaue Lage und die Tiefe der einzelnen Leitungen sind bei den jeweiligen Versorgungsträgern zu erfragen.

Nachvermessung 11/2016:

Vermessungsbüro Lübcke, Dipl.-Ing. (FH) Holger Lübcke, Öffentlich bestellter Vermessungs-Ingenieur  
Ludwigluster Chaussee 72, 19061 Schwerin  
Tel. 0385 / 3956 014, Fax 0385 / 3956 019, E-Mail: info@vb-luebcke.de

Grundplan hergestellt:

Ergänzungen:

VB Bannuscher & Meißner Gewerbegebiet Nördring 15a 19073 Wittenförden	Aufnahme: 2011	Bezugssystem Lage: G/K 42/83
Tel.: 0385/64555-0 Fax: 0385/64555-22 schwerin@vermessung-bm.de	Feldvergleich: -	Bezugssystem Höhe: HN 76
Kataster: Gemarkung: Schönhof, Bobitz Flur: 1, Flurstück: diverse		

Hoch: 5961961,000  
Rechts: 4455241,000  
Format: 74,0 cm x 28,7 cm  
Winkel: 82,000 Gon

062331STR04.PLISTR04/24.07.16