Beschlussvorlage Gemeinde Dorf Mecklenburg Federführend: Bauamt	Vorlage-Nr: VO/GV01/2019-1560 Status: öffentlich Aktenzeichen: Datum: 25.03.2019 Einreicher: Bürgermeister

Einvernehmen zur Voranfrage zur Umnutzung der vorhandenen, leerstehenden Gebäudes in eine Spielhalle mit 150m² Spielfläche und Nebengelass sowie in eine separate Gaststätte und Büro- und Werkstatträume für einen Handwerksbetrieb auf dem Flurstück 72/16, Flur 1, Gemarkung Karow

Beratungsfolge:

Beratung Ö / N	Datum	Gremium
Ö	09.04.2019	Gemeindevertretung Dorf Mecklenburg

Beschlussvorschlag:
Die Gemeindevertretung Dorf Mecklenburg beschließt der Voranfrage zur Umnutzung der vorhandenen, leerstehenden Gebäudes in eine Spielhalle mit 150m² Spielfläche und Nebengelass sowie in eine separate Gaststätte und Büro- und Werkstatträume für einen Handwerksbetrieb auf dem Flurstück 72/16, Flur 1, Gemarkung Karow zuzustimmen.

Sachverhalt:
Aufgrund des Posteingangs 21.03.2019 war eine Beratung im Bauausschuss nicht möglich, um die Frist zur Stellungnahme einzuhalten, wurde die Vorlage für die Gemeindevertretersitzung angelegt.

Anlage/n:
Flurkarte, Lageplan, Luftbild

Abstimmungsergebnis:	
Gesetzliche Anzahl der Mitglieder des Gremiums	
Davon besetzte Mandate	
Davon anwesend	
Davon Ja- Stimmen	
Davon Nein- Stimmen	
Davon Stimmenthaltungen	
Davon Befangenheit nach § 24 KV M-V	

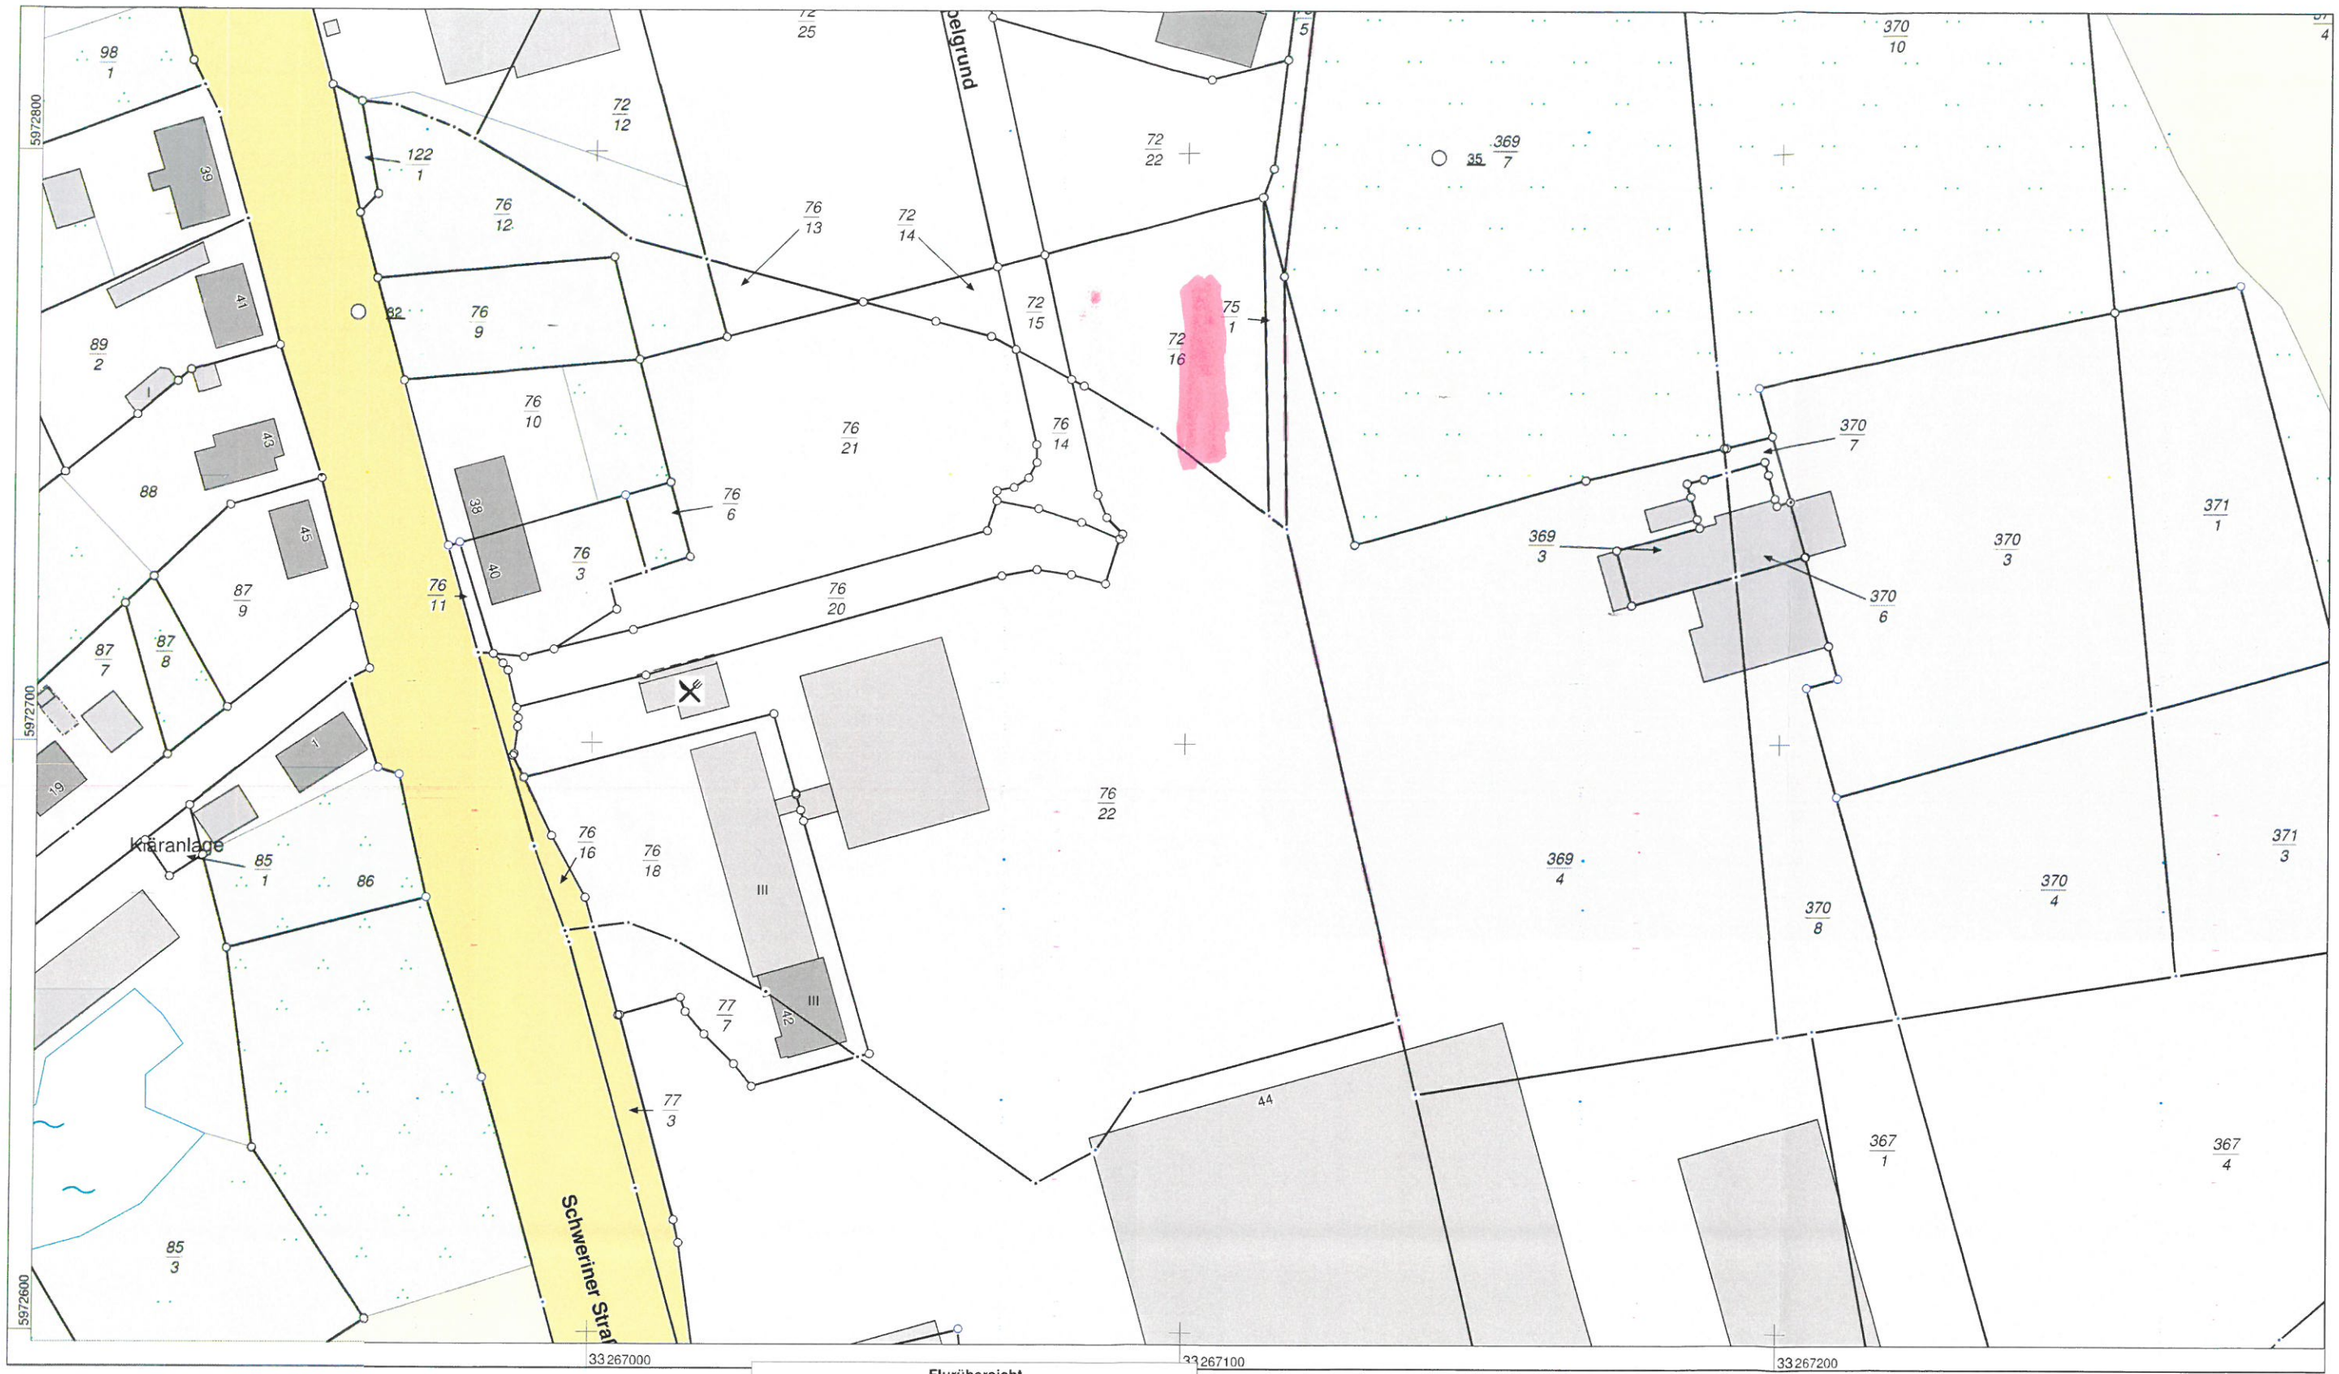

Maßstab 1:1000 0 10 20 30 40 50 Meter

© Vermessungs- und Geoinformationsbehörden Mecklenburg-Vorpommern
Vervielfältigung, Weiterverarbeitung, Umwandlung, Weitergabe an Dritte oder Veröffentlichung bedarf der Zustimmung
der zuständigen Vermessungs- und Geoinformationsbehörde. Davon ausgenommen sind Verwendungen zu
innerdienstlichen Zwecken oder zum eigenen, nicht gewerblichen Gebrauch (§ 34 Abs. 1 GeoVermG M-V).

Flurübersicht

Karow 1	Dorf Mecklenburg 2

Landkreis Nordwestmecklenburg - Die Landrätin - Kataster- und Vermessungsamt

Rostocker Str. 76
23970 Wismar

Auszug aus dem Liegenschaftskataster

Liegenschaftskarte MV 1:1000

Erstellt am 28.11.2018

Gemarkung:	Karow (13 0456)	Kreis:	Landkreis Nordwestmecklenburg
Flur:	1	Gemeinde:	Dorf Mecklenburg (13 0 74 019)
Flurstück:	76/22	Lage:	Schweriner Str. ; Zum Pappelgrund

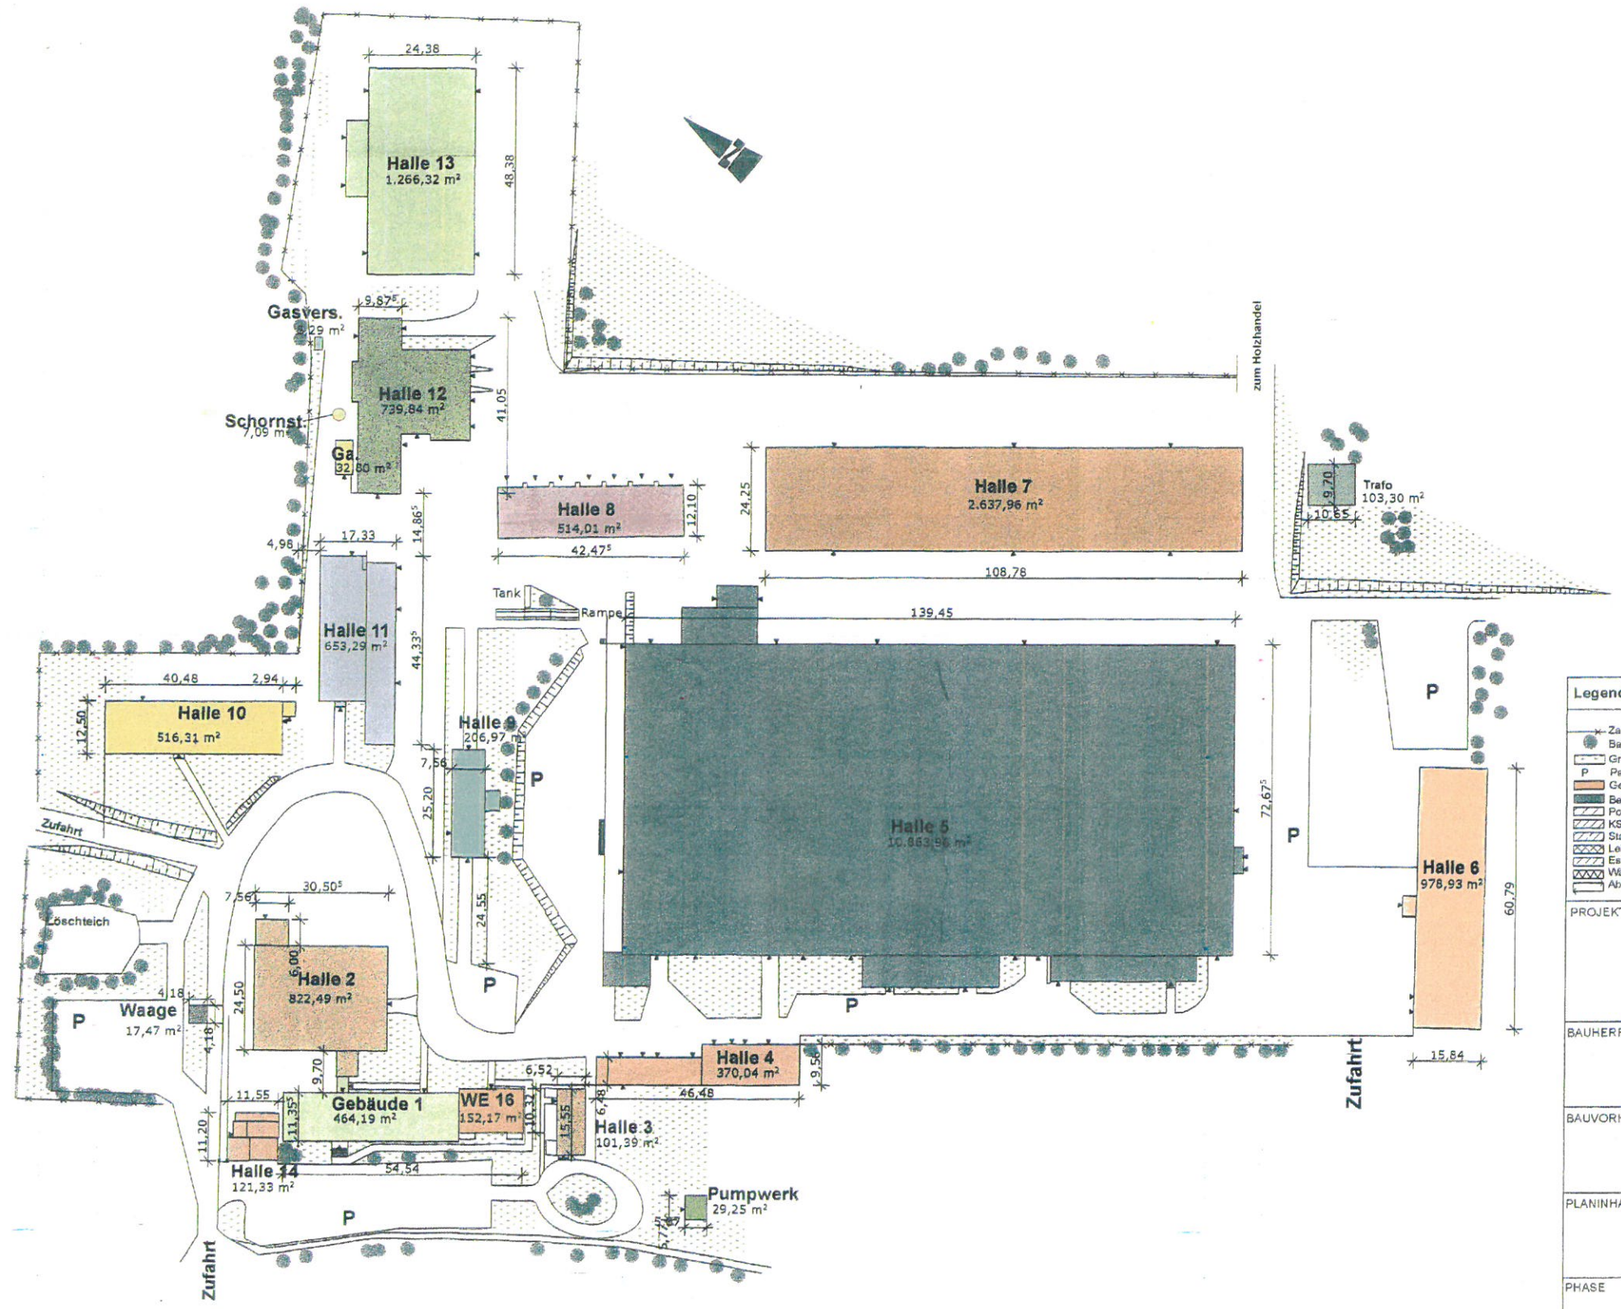

Legende

- Zaun
- Baum
- Grünfläche
- P Parkplatz
- Gebäude (Bestand)
- Bestandswände
- Porenbeton (siehe Statik)
- KSV / KSL (siehe Statik)
- Stahlbeton (siehe Statik)
- Leichtbeton (Ständerwerk)
- Estrich
- Wärmedämmung
- Abbruch

- OK Rohfussboden = OKRF
- OK Fertigfussboden = OKFF
- OKRF (in Schnittzeichng.)
- OKFF (in Schnittzeichng.)
- BR Brüstung (von OKFF gem)
- SCHWELLE Schwelle (von OKFF gem)
- Schnittpfeil
- Fuge

- Bauteile Ober-/Unterhalb Schnittebene
- Heizkörper
- Bodenbeläge:TB=Teppichboden FL=Fliese, DI=Dielung, AN=Anstrich
- Parkettfußboden
- RWA Rauch- und Wärmeabzugsanlage
- RS Rauchschutztür
- T 30 Brandschutztür

PROJEKTLEITUNG

PMR PROJEKTMANAGEMENT ROSTOCK GMBH

K. Höhler Weinstr. 8, 18055 Rostock

BAUHERR Zwangsverwalter RA Christoffer Alff Richard-Wagner-Straße 14 18055 Rostock	BESTÄTIGUNG BAUHERR:	
BAUVORHABEN Gewerbepark Karow Schwerliner Straße 22 23966 Karow		
PLANINHALT Lageplan	BEARBEITER	K. Höhler
	GEZEICHNET	AJ
PHASE Bestandsaufnahme		
	MAßSTAB	1:1000
BLATT -GR.: 56x35 BLATT - NR.:B 01.2010-05-25	DATUM	25.05.2010

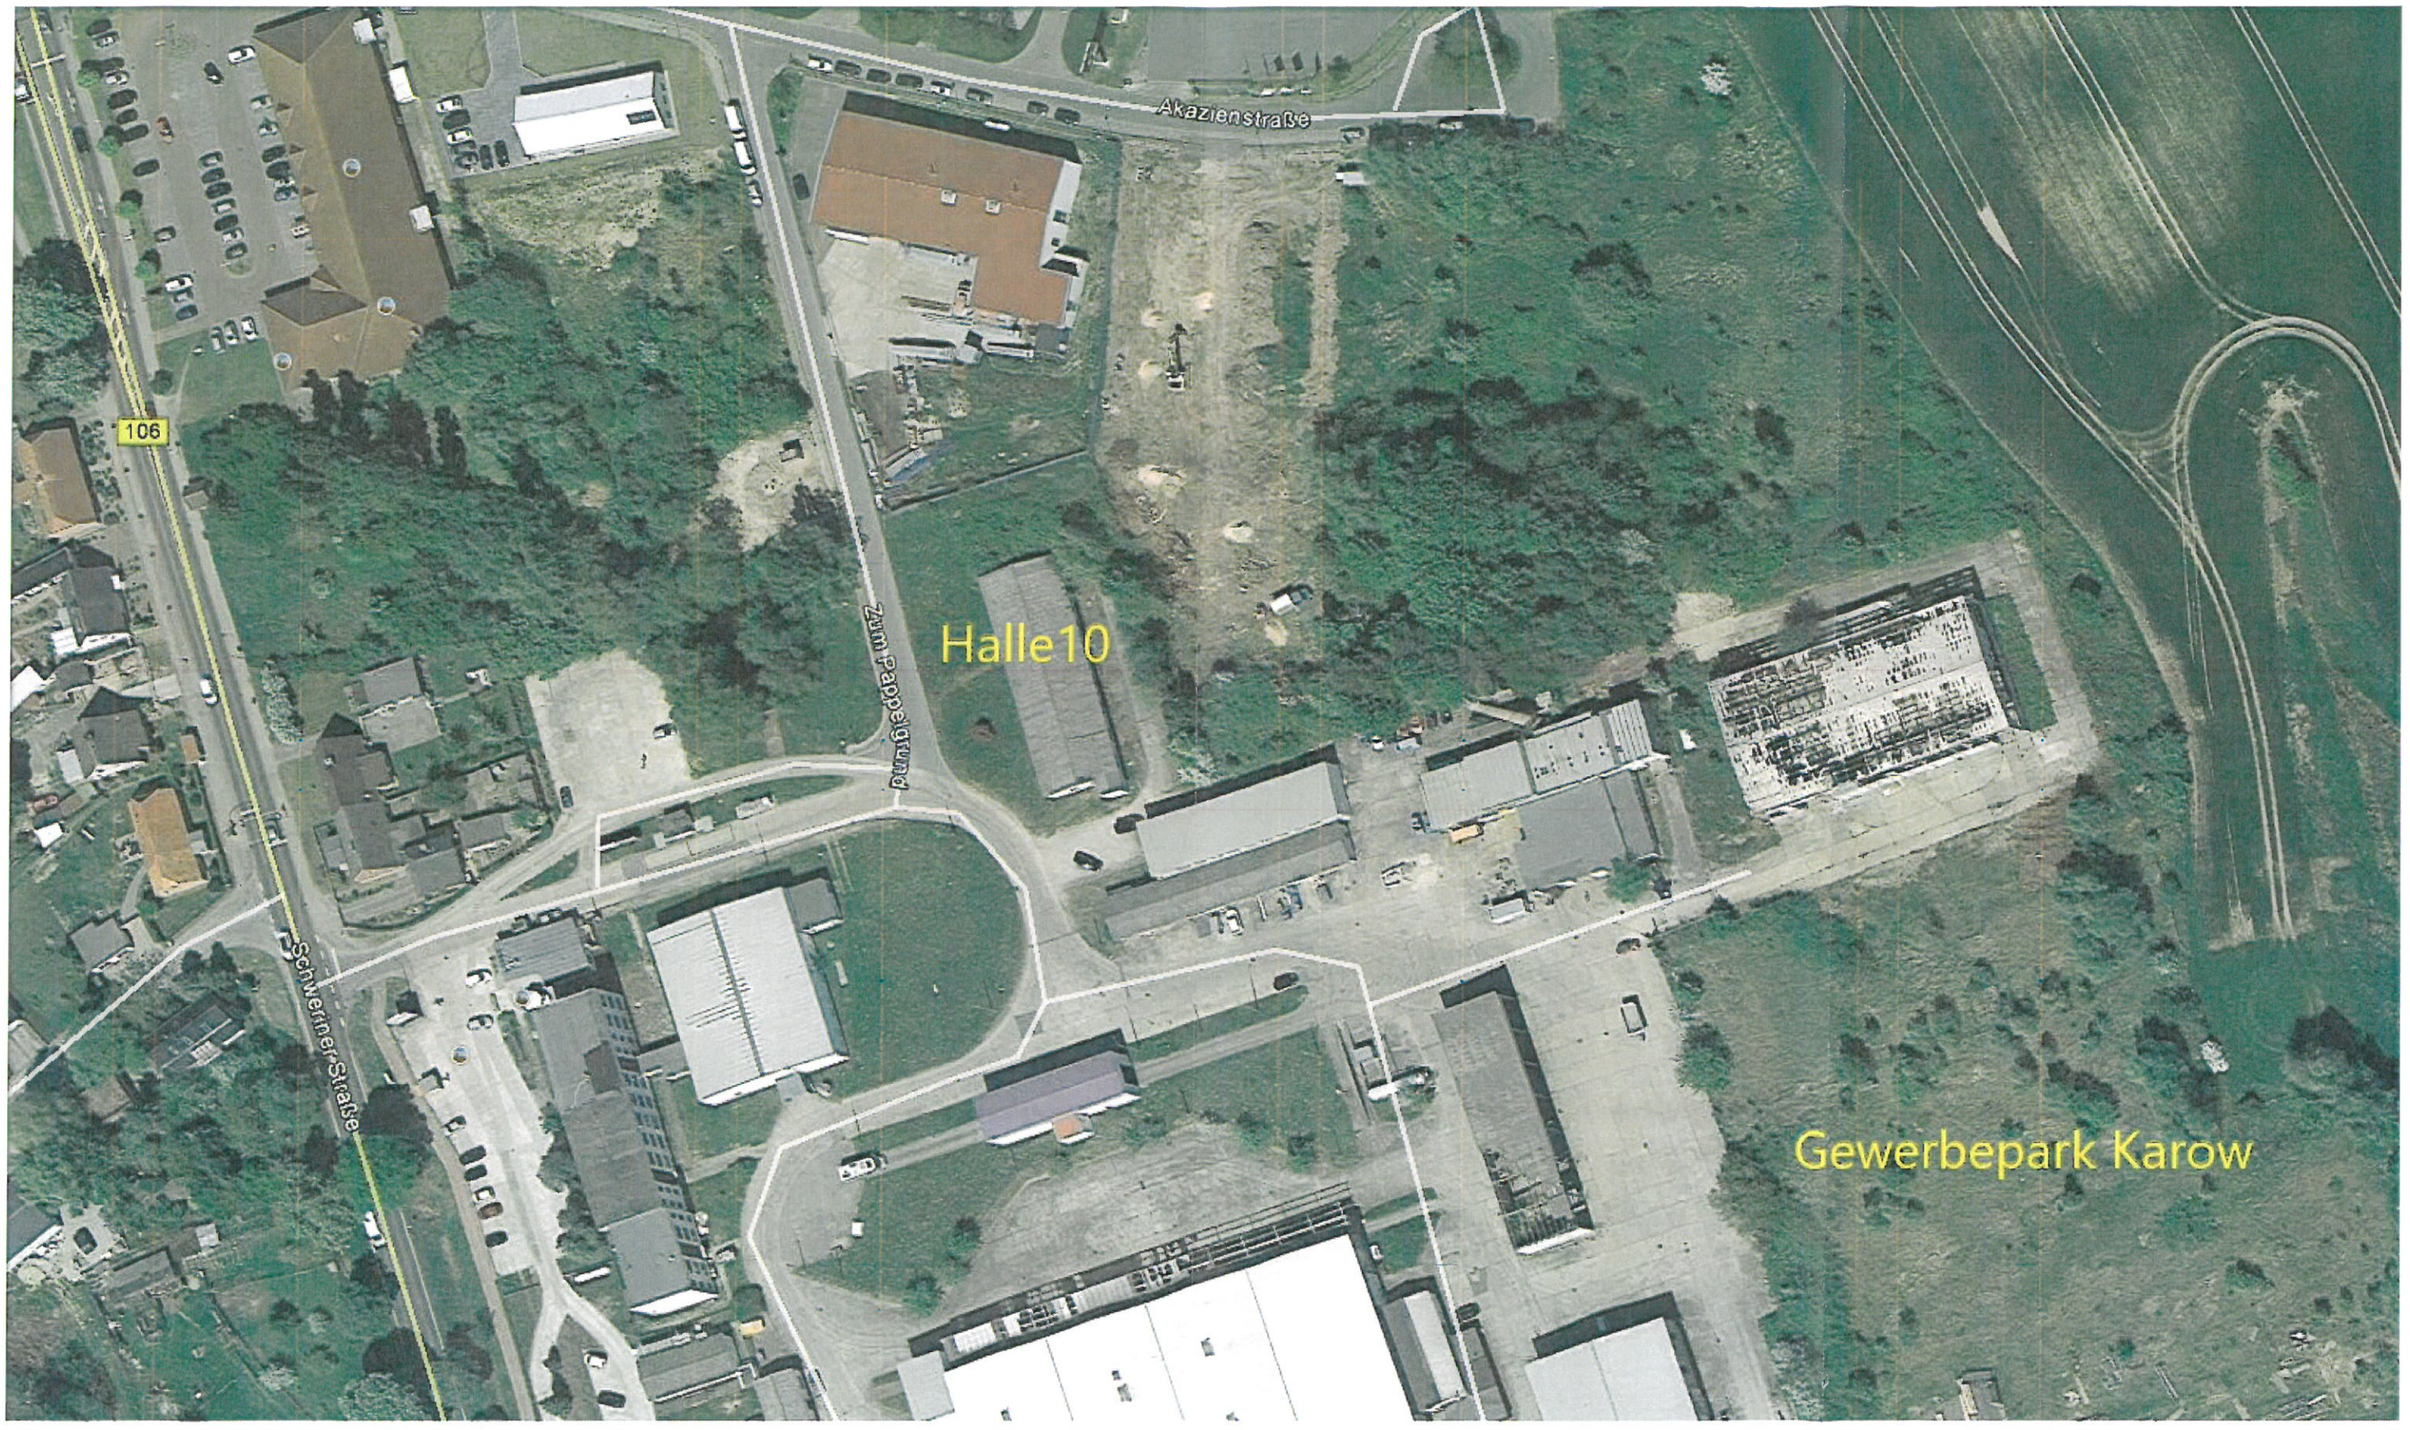
Akazienstraße
106
Halle10
Schweriner Straße
Gewerbepark Karow