

Beschlussvorlage		Vorlage-Nr:	VO/GV09/2019-1193
Gemeinde Bobitz		Status:	öffentlich
Federführend:		Aktenzeichen:	
Bauamt		Datum:	03.07.2019
		Einreicher:	Bürgermeisterin
Einvernehmen zum Um- und Ausbau Dachgeschoss sowie Fassadenverblendung, Gemarkung Tressow, Flur 1, Flurstück 93, Wolfsbruch 2			
Beratungsfolge:			
Beratung Ö / N	Datum	Gremium	
Ö	29.07.2019	Gemeindevertretung Bobitz	

Beschlussvorschlag:

Die Gemeindevertretung Bobitz beschließt das Einvernehmen zum Um- und Ausbau des Dachgeschosses sowie Fassadenverblendung, Gemarkung Tressow, Flur 1, Flurstück 93, Wolfsbruch 2 zu erteilen.

Sachverhalt:

Der Antragsteller hat einen Bauantrag zum oben genannten Vorhaben beim Landkreis Nordwestmecklenburg gestellt.

Anlage/n:

Flurkarte, Lageplan, Grundrisse, Ansichten

Abstimmungsergebnis:	
Gesetzliche Anzahl der Mitglieder des Gremiums	
Davon besetzte Mandate	
Davon anwesend	
Davon Ja- Stimmen	
Davon Nein- Stimmen	
Davon Stimmenthaltungen	
Davon Befangenheit nach § 24 KV M-V	



Landkreis Nordwestmecklenburg
- Die Landrätin -
Kataster- und Vermessungsamt

Rostocker Str. 76
23970 Wismar

Auszug aus dem Liegenschaftskataster

Liegenschaftskarte MV 1:2500

Erstellt am 14.05.2019

Gemarkung: Tressow (13 0420)
Flur: 1
Flurstück: 93

Gemeinde: Bobitz (13 0 74 008)
Landkreis Nordwestmecklenburg
Lage: Wolfsbruch 2; Taterhörn




0 25 50 75 Meter

Maßstab 1:2500

© Vermessungs- und Geoinformationsbehörden Mecklenburg-Vorpommern
Vervielfältigung, Weiterverarbeitung, Umwandlung, Weitergabe an Dritte oder Veröffentlichung bedarf der Zustimmung
der zuständigen Vermessungs- und Geoinformationsbehörde. Davon ausgenommen sind Verwendungen zu
innerdienstlichen Zwecken oder zum eigenen, nicht gewerblichen Gebrauch (§ 34 Abs. 1 GeoVermG M-V).



93

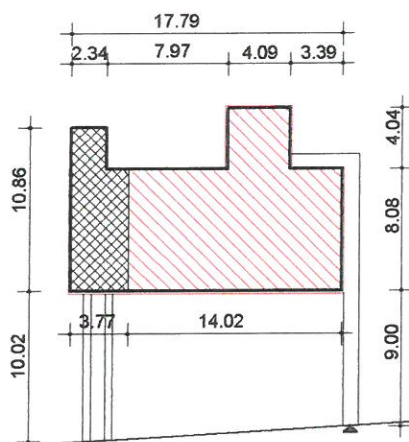


88

87/2

90

[Handwritten signature]


Bauherr: Uwe Schmidt Haus Nr.2 23966 Quaal	Unterschrift: 
Vorhaben: Um- und Ausbau Dachgeschoss sowie Fassadenverblendung	Standort: Gemarkung: Tressow Flur: 1 Fl.-st.ck: 83
Planung: Dipl.Architekt Jürgen Höpfer Dorfstr. 57, 19061 Schwerin Tel. 0385 - 6107470 / 0172 6720877	Unterschrift:
Darstellung: Lageplan	Maßstab: 1: 500
Planungsphase: Genehmigungsplanung	Proj.-Nr.:
	Datum: 30.04.2019
	Blatt-Nr.: 0

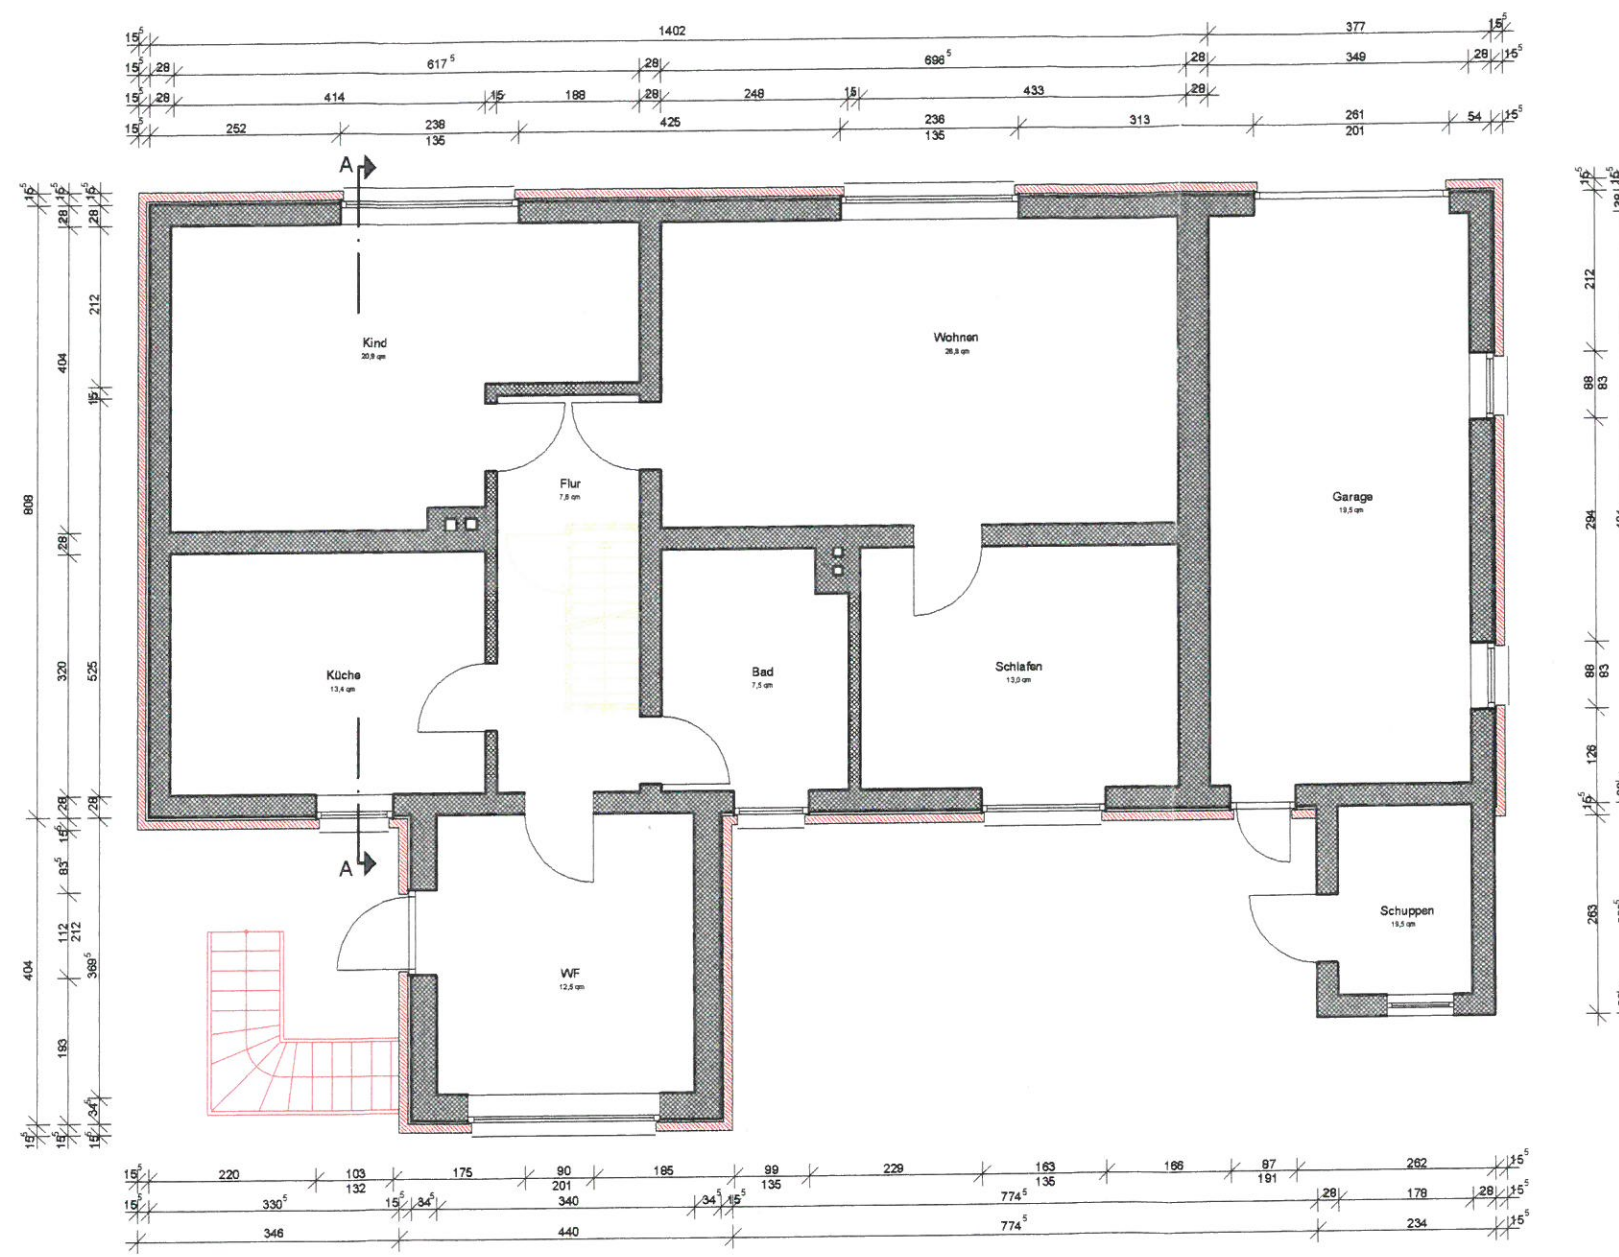

Legende :

- vorhandene Bauteile
- geplante Bauteile
- zu beseitigende Bauteile

Bauherr:	Uwe Schmidt Haus Nr.2 23966 Quaal	Unterschrift:	
Vorhaben:	Um- und Ausbau Dachgeschoss sowie Fassadenverblendung	Standort:	Gemarkung: Tressow Flur: 1 Fl.-stück: 93
Planung:	Dipl.Architekt Jürgen Höpfer Dorfstr. 57, 19061 Schwelm Tel. 0172 6720687	Unterschrift:	
Derstellung	Grundriss EG	Maßstab:	1 : 100
Planungsphase:	Genehmigungsplanung	Proj.-Nr.	
		Datum:	30.04.2019
		Blatt-Nr.	1

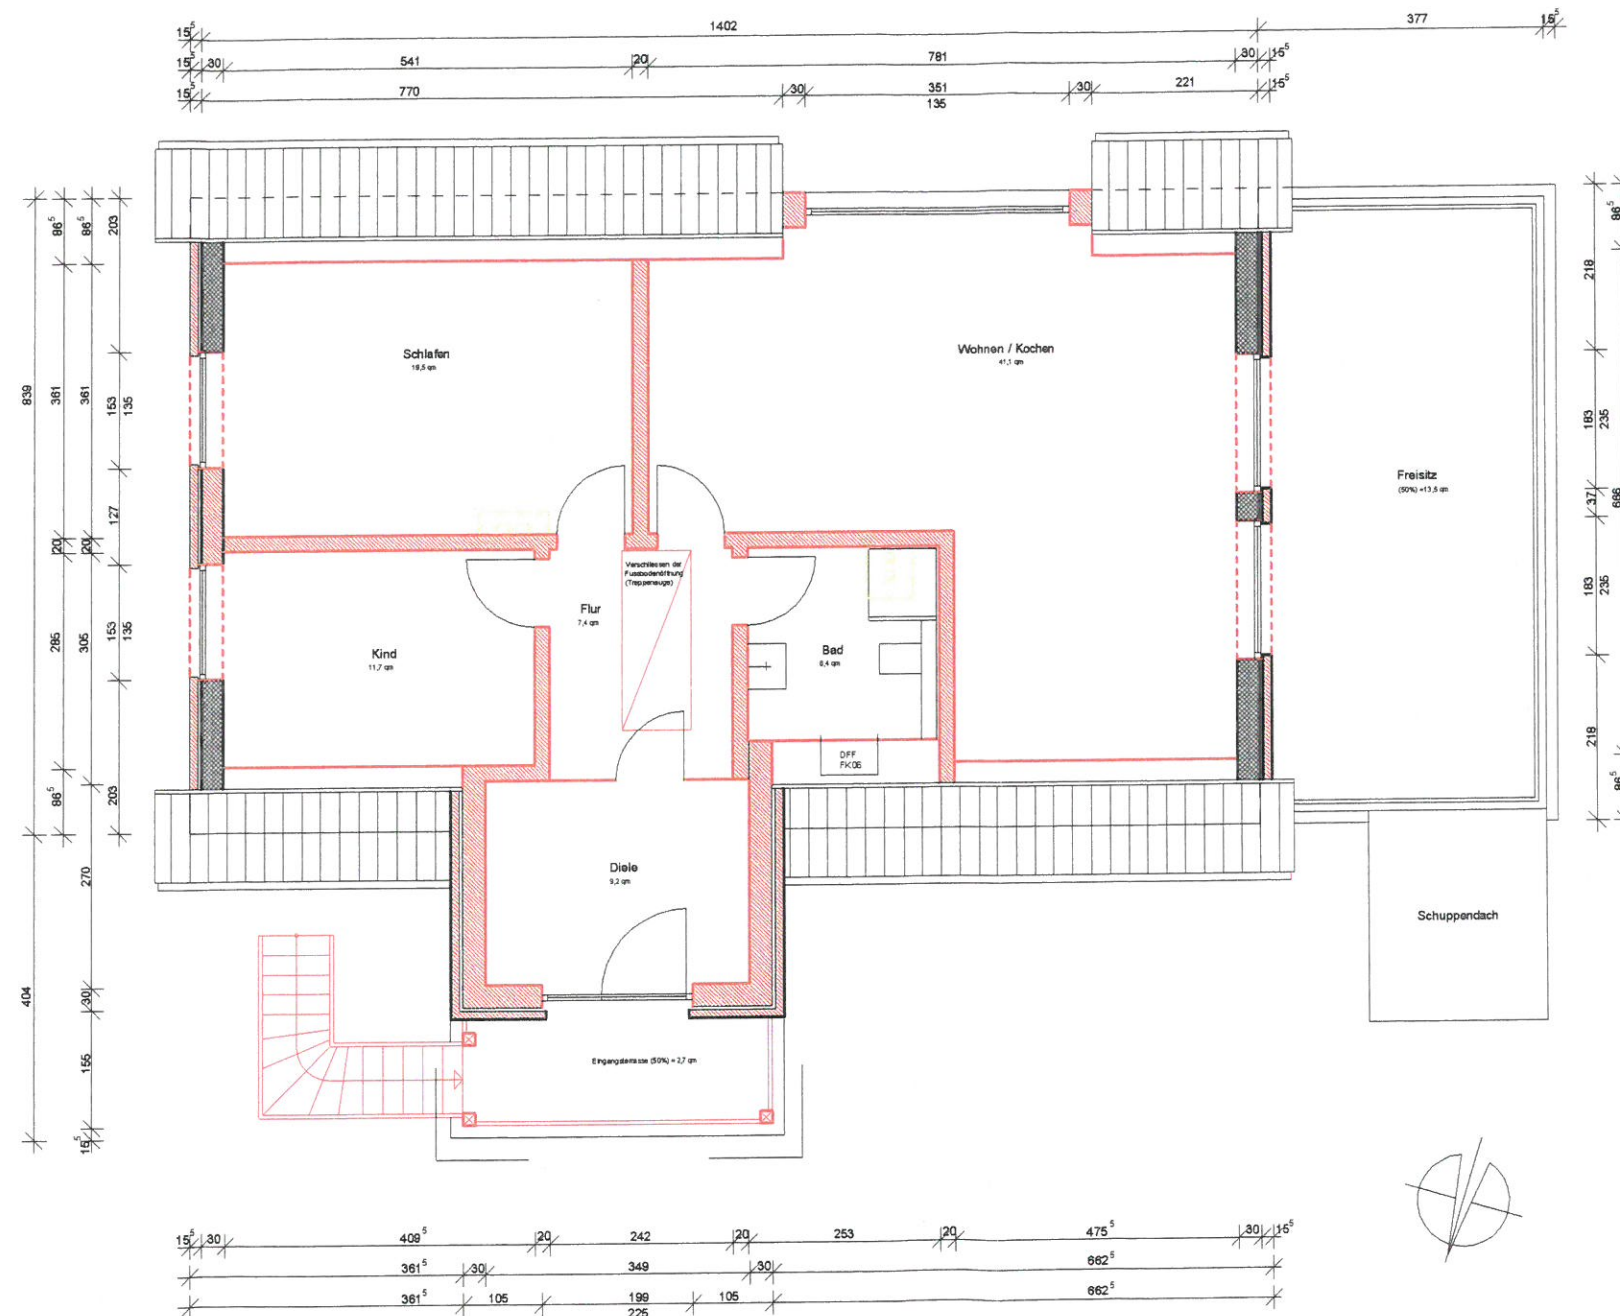

Legende :

vorhandene Bauteile



geplante Bauteile




zu beseitigende Bauteile




Bauherr:	Uwe Schmidt Haus Nr.2 23966 Quaal	Unterschrift:	
Vorhaben:	Um- und Ausbau Dachgeschoss sowie Fassadenverblendung	Standort:	Gemarkung: Tressow Flur: 1 Fl.-stücke: 93
Planung:	Dipl. Architekt Jürgen Höpfer Dorfstr. 57, 19061 Schwerin Tel. 0172 6720857	Unterschrift:	
Darstellung:	Grundrisse DG	Maßstab:	1 : 100
Planungsphase:	Genehmigungsplanung	Proj.-Nr.	
		Datum:	30.04.2019
		Blatt-Nr.:	2



Westfassade

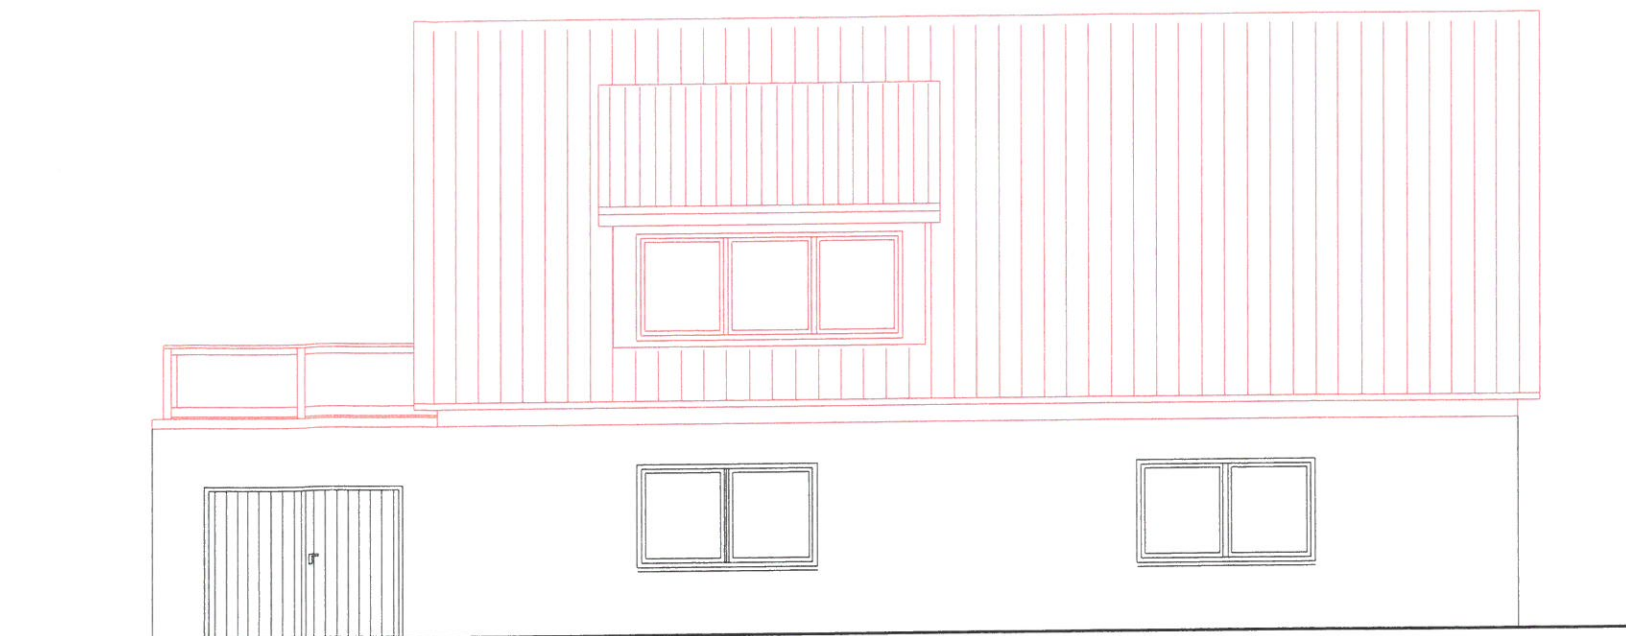

Südfassade

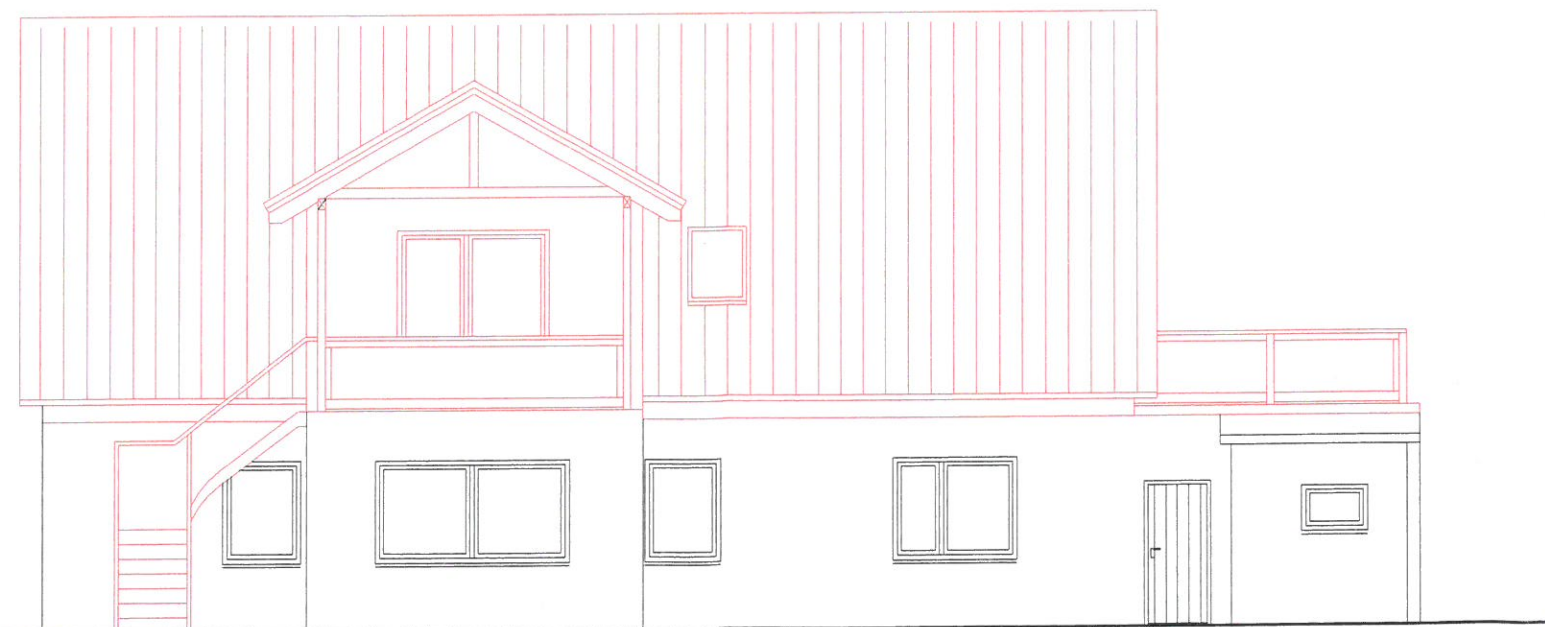

Nordfassade



Ostfassade

Legende :


vorhandene Bauteile



geplante Bauteile



zu beseitigende Bauteile

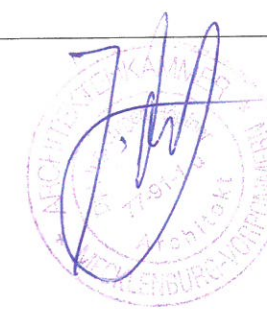

Bauherr:	Uwe Schmidt Haus Nr.2 23966 Quaal	Unterschrift:	
Vornamen:	Um- und Ausbau Dachgeschoss sowie Fassadenverblendung	Standort:	
		Gemarkung:	Tressow
		Flur:	1
		Fl.-stücke:	93
Planung:	Dipl. Architekt Jürgen Höpner Dorfstr. 57, 19061 Schweln Tel.: 0172 672007	Unterschrift:	
Darstellung:	Fassadenansichten	Maßstab:	1 : 100
Planungsphase:	Genehmigungsplanung	Proj.-Nr.	
Datum:	30.04.2019	Blatt-Nr.:	3