Beschlussvorlage Gemeinde Dorf Mecklenburg Federführend: Bauamt	Vorlage-Nr: VO/GV01/2019-1638 Status: öffentlich Aktenzeichen: Datum: 20.09.2019 Einreicher: Bürgermeister

Einvernehmen zur Voranfrage zum Neubau von zwei Einfamilienhäusern mit Carport auf dem Flurstück 82, Flur 1, Gemarkung Steffin, Schweriner Straße 6,7

Beratungsfolge:

Beratung Ö / N	Datum	Gremium
Ö		Gemeindevertretung Dorf Mecklenburg

Beschlussvorschlag:
Die Gemeindevertretung Dorf Mecklenburg beschließt das Einvernehmen zur Voranfrage zum Neubau von zwei Einfamilienhäusern mit Carport auf dem Flurstück 82, Flur 1, Gemarkung Steffin zu erteilen.

Sachverhalt:
Der Antragsteller möchte mit der Bauvoranfrage klären, ob eine planungsrechtliche Zulässigkeit für den Bau von zwei Einfamilienhäusern vorliegt.

Anlage/n:
Lageplan, Luftbild zum Überblick

Abstimmungsergebnis:	
Gesetzliche Anzahl der Mitglieder des Gremiums	
Davon besetzte Mandate	
Davon anwesend	
Davon Ja- Stimmen	
Davon Nein- Stimmen	
Davon Stimmenthaltungen	
Davon Befangenheit nach § 24 KV M-V	

Landkreis Nordwestmecklenburg
- Die Landrätin -
Kataster- und Vermessungsamt

Rostocker Str. 76
23970 Wismar

Landkreis Nordwestmecklenburg
Die Landrätin
Kataster- und Vermessungsamt
Rostocker Straße 76
23970 Wismar

Auszug aus dem Liegenschaftskataster

Liegenschaftskarte MV 1:500

Erstellt am 06.09.2019

Gemarkung:	Steffin (13 0462)	Gemeinde:	Dorf Mecklenburg (13 0 74 019)
Flur:	1		Landkreis Nordwestmecklenburg
Flurstück:	82	Lage:	Hinter Schweriner Straße 6-7

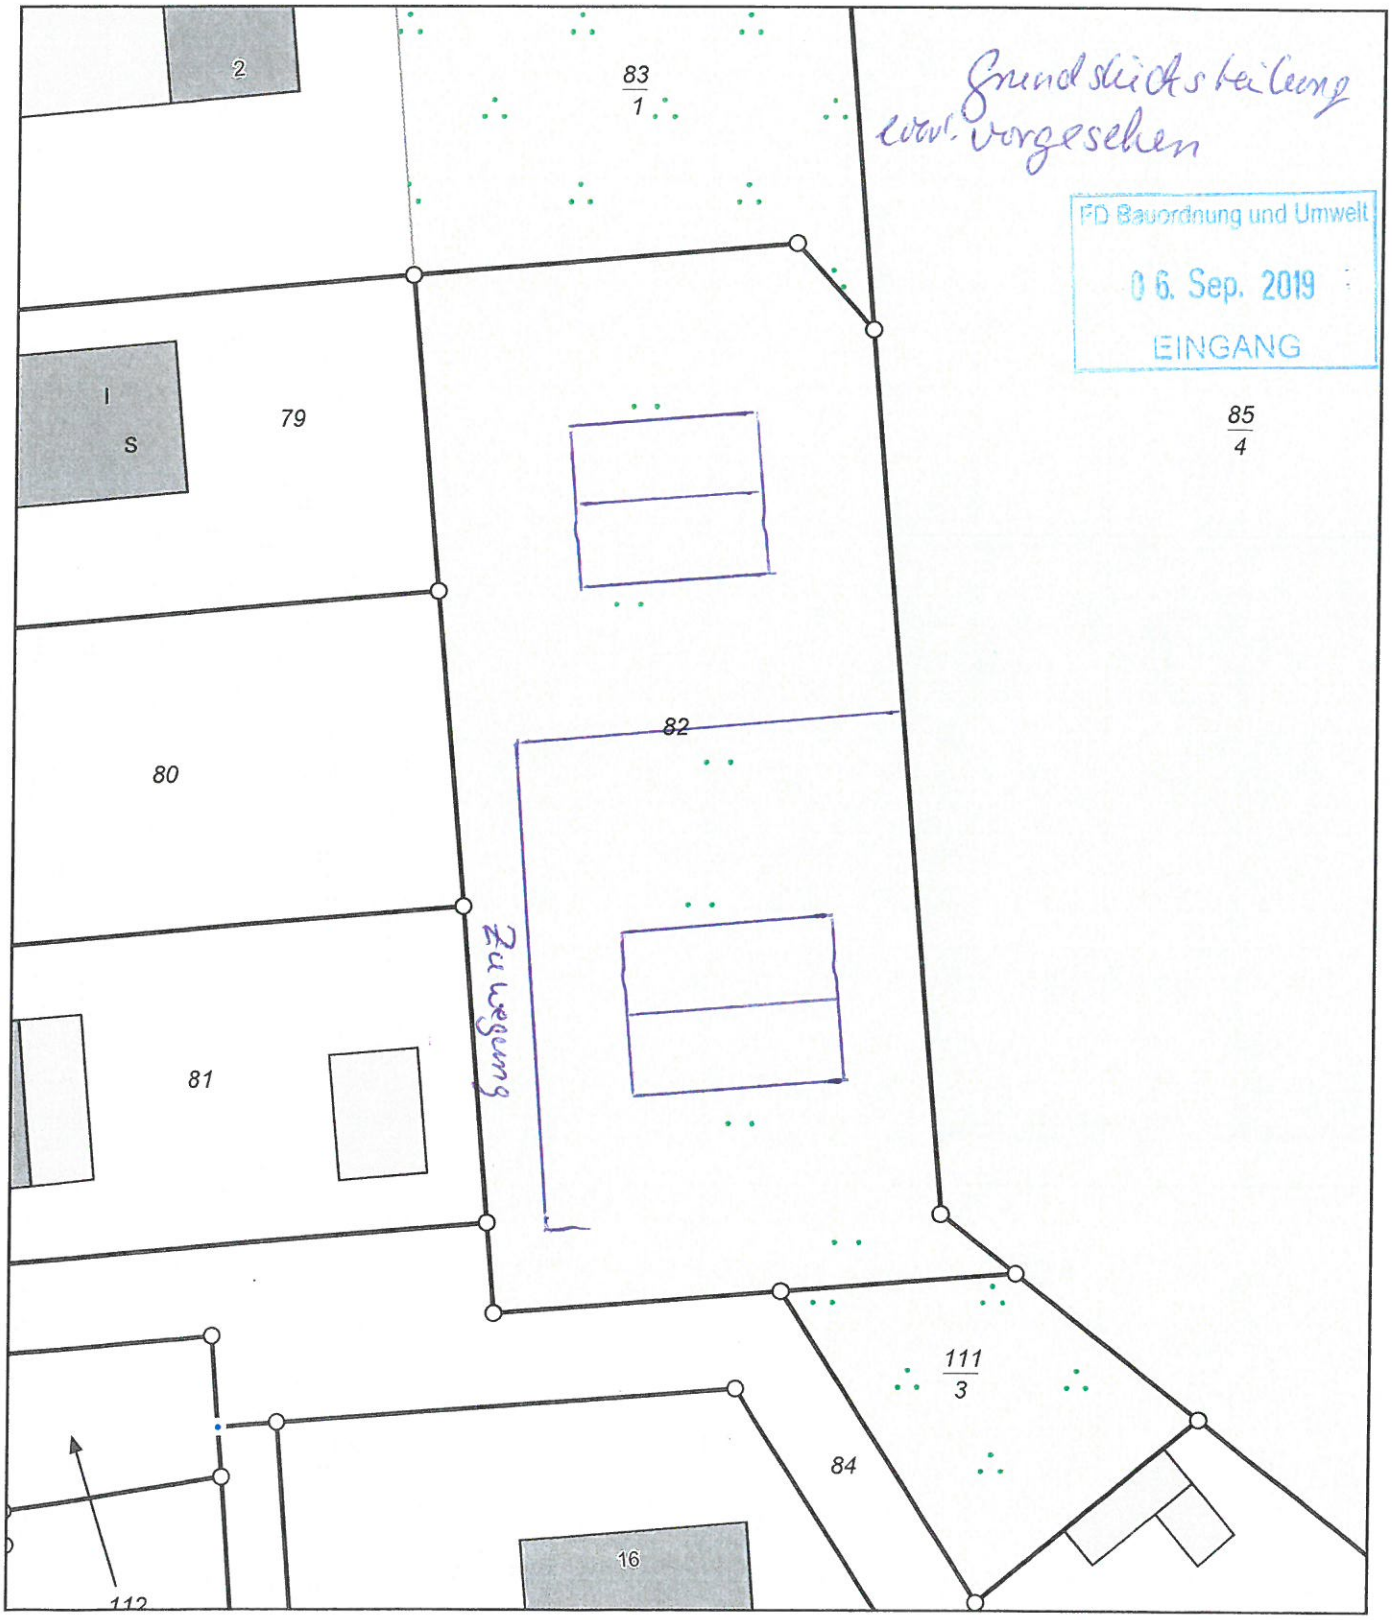

0 5 10 15 Meter

Maßstab 1:500

© Vermessungs- und Geoinformationsbehörden Mecklenburg-Vorpommern
Vervielfältigung, Weiterverarbeitung, Umwandlung, Weitergabe an Dritte oder Veröffentlichung bedarf der Zustimmung der zuständigen Vermessungs- und Geoinformationsbehörde. Davon ausgenommen sind Verwendungen zu innerdienstlichen Zwecken oder zum eigenen, nicht gewerblichen Gebrauch (§ 34 Abs. 1 GeoVermG M-V).

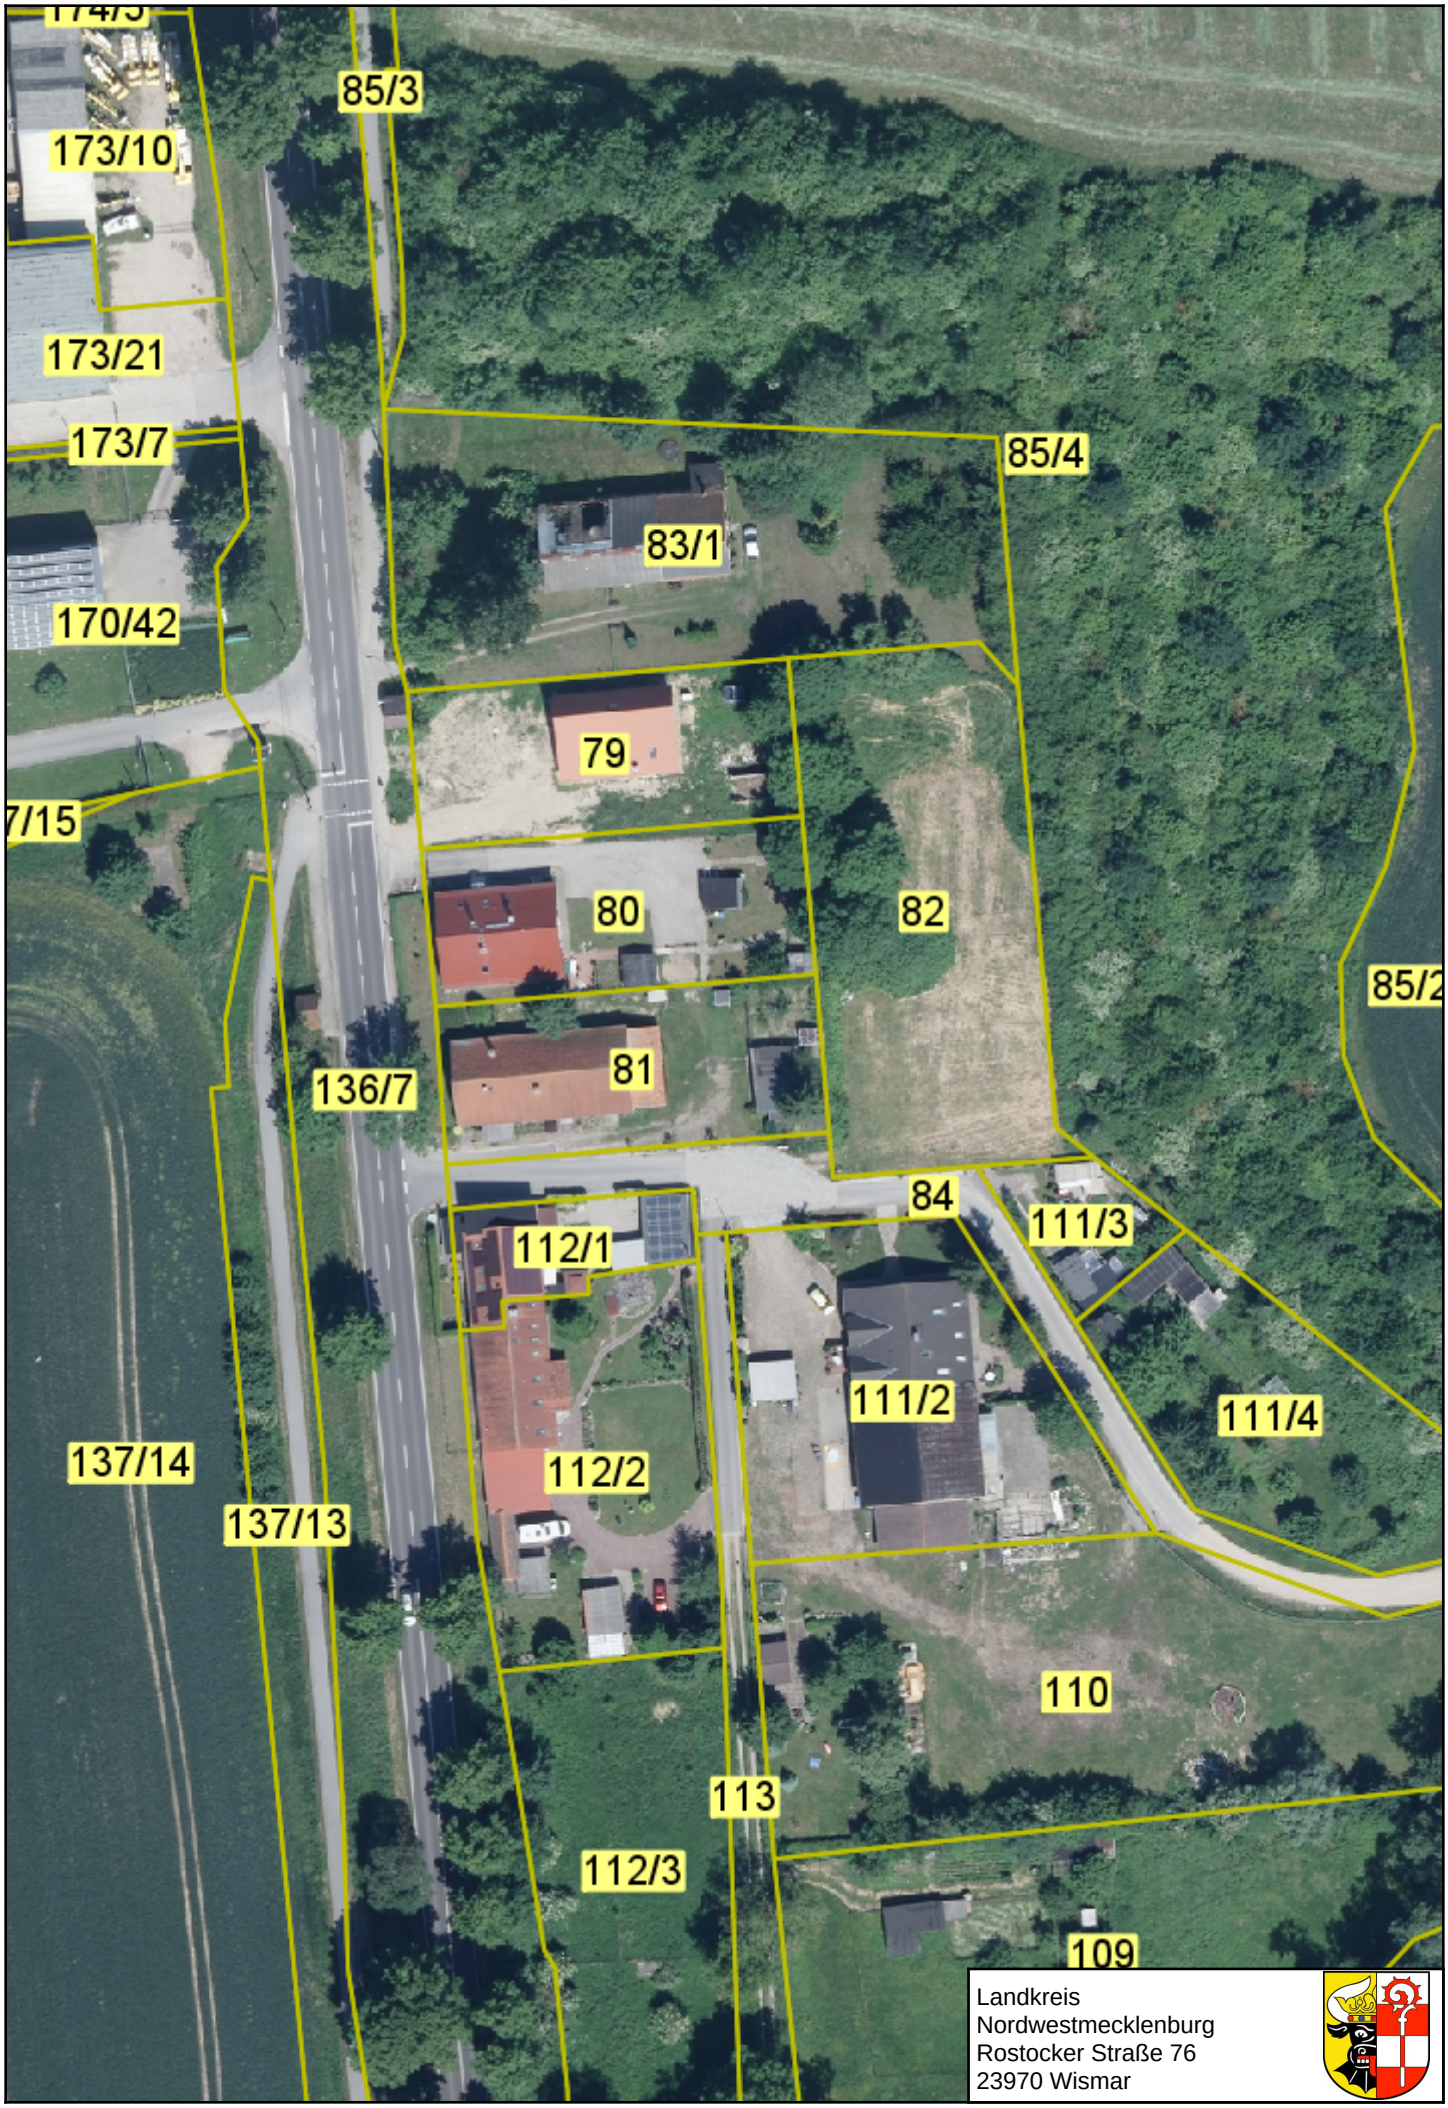

Landkreis
Nordwestmecklenburg
Rostocker Straße 76
23970 Wismar