

Beschlussvorlage Gemeinde Barnekow	Vorlage-Nr: VO/GV12/2021-0832 Status: öffentlich Aktenzeichen:
Federführend: Bauamt	Datum: 06.07.2021 Einreicher: Bürgermeisterin
Beratung und Beschlussfassung zur Änderung des Planentwurfs für den Anbau an das Feuerwehrgerätehaus in Barnekow	
Beratungsfolge:	
Beratung Ö / N	Datum Gremium
Ö	19.08.2021 Ausschuss für Bauwesen, Gemeindeentwicklung, Umwelt, Wohnungswirtschaft und Liegenschaften Barnekow
Ö	14.09.2021 Gemeindevertretung Barnekow

Beschlussvorschlag:

Die Gemeindevertretung bestätigt den geänderten Entwurf für einen Anbau an das Feuerwehrgerätehaus, Neugestaltung des Parkplatzes und Errichtung einer Doppelgarage von Juli 2021 als Grundlage für die weitere Planung. Der Antrag auf Gewährung von Zuwendungen ist entsprechend zu aktualisieren.

Sachverhalt:

Der bisherige Entwurf war im Ergebnis von Stellungnahmen und eines Ortstermins mit Vertretern der Feuerwehrunfallkasse und des Landesamtes für Katastrophenschutz erneut zu überarbeiten.



Finanzielle Auswirkungen:

Die aktualisierte Kostenberechnung wird vom beauftragten Planungsbüro zur Sitzung mitgebracht.

Anlage/n:

Genehmigungsplanung Gebäude vom 07.07.2021
Planung für den Parkplatz mit Doppelgarage und Freianlagen (wird vom beauftragten Planungsbüro zur Sitzung mitgebracht)
Kostenberechnung (wird vom beauftragten Planungsbüro zur Sitzung mitgebracht)

Abstimmungsergebnis:	
Gesetzliche Anzahl der Mitglieder des Gremiums	
Davon besetzte Mandate	
Davon anwesend	
Davon Ja- Stimmen	
Davon Nein- Stimmen	
Davon Stimmenthaltungen	
Davon Befangenheit nach § 24 KV M-V	

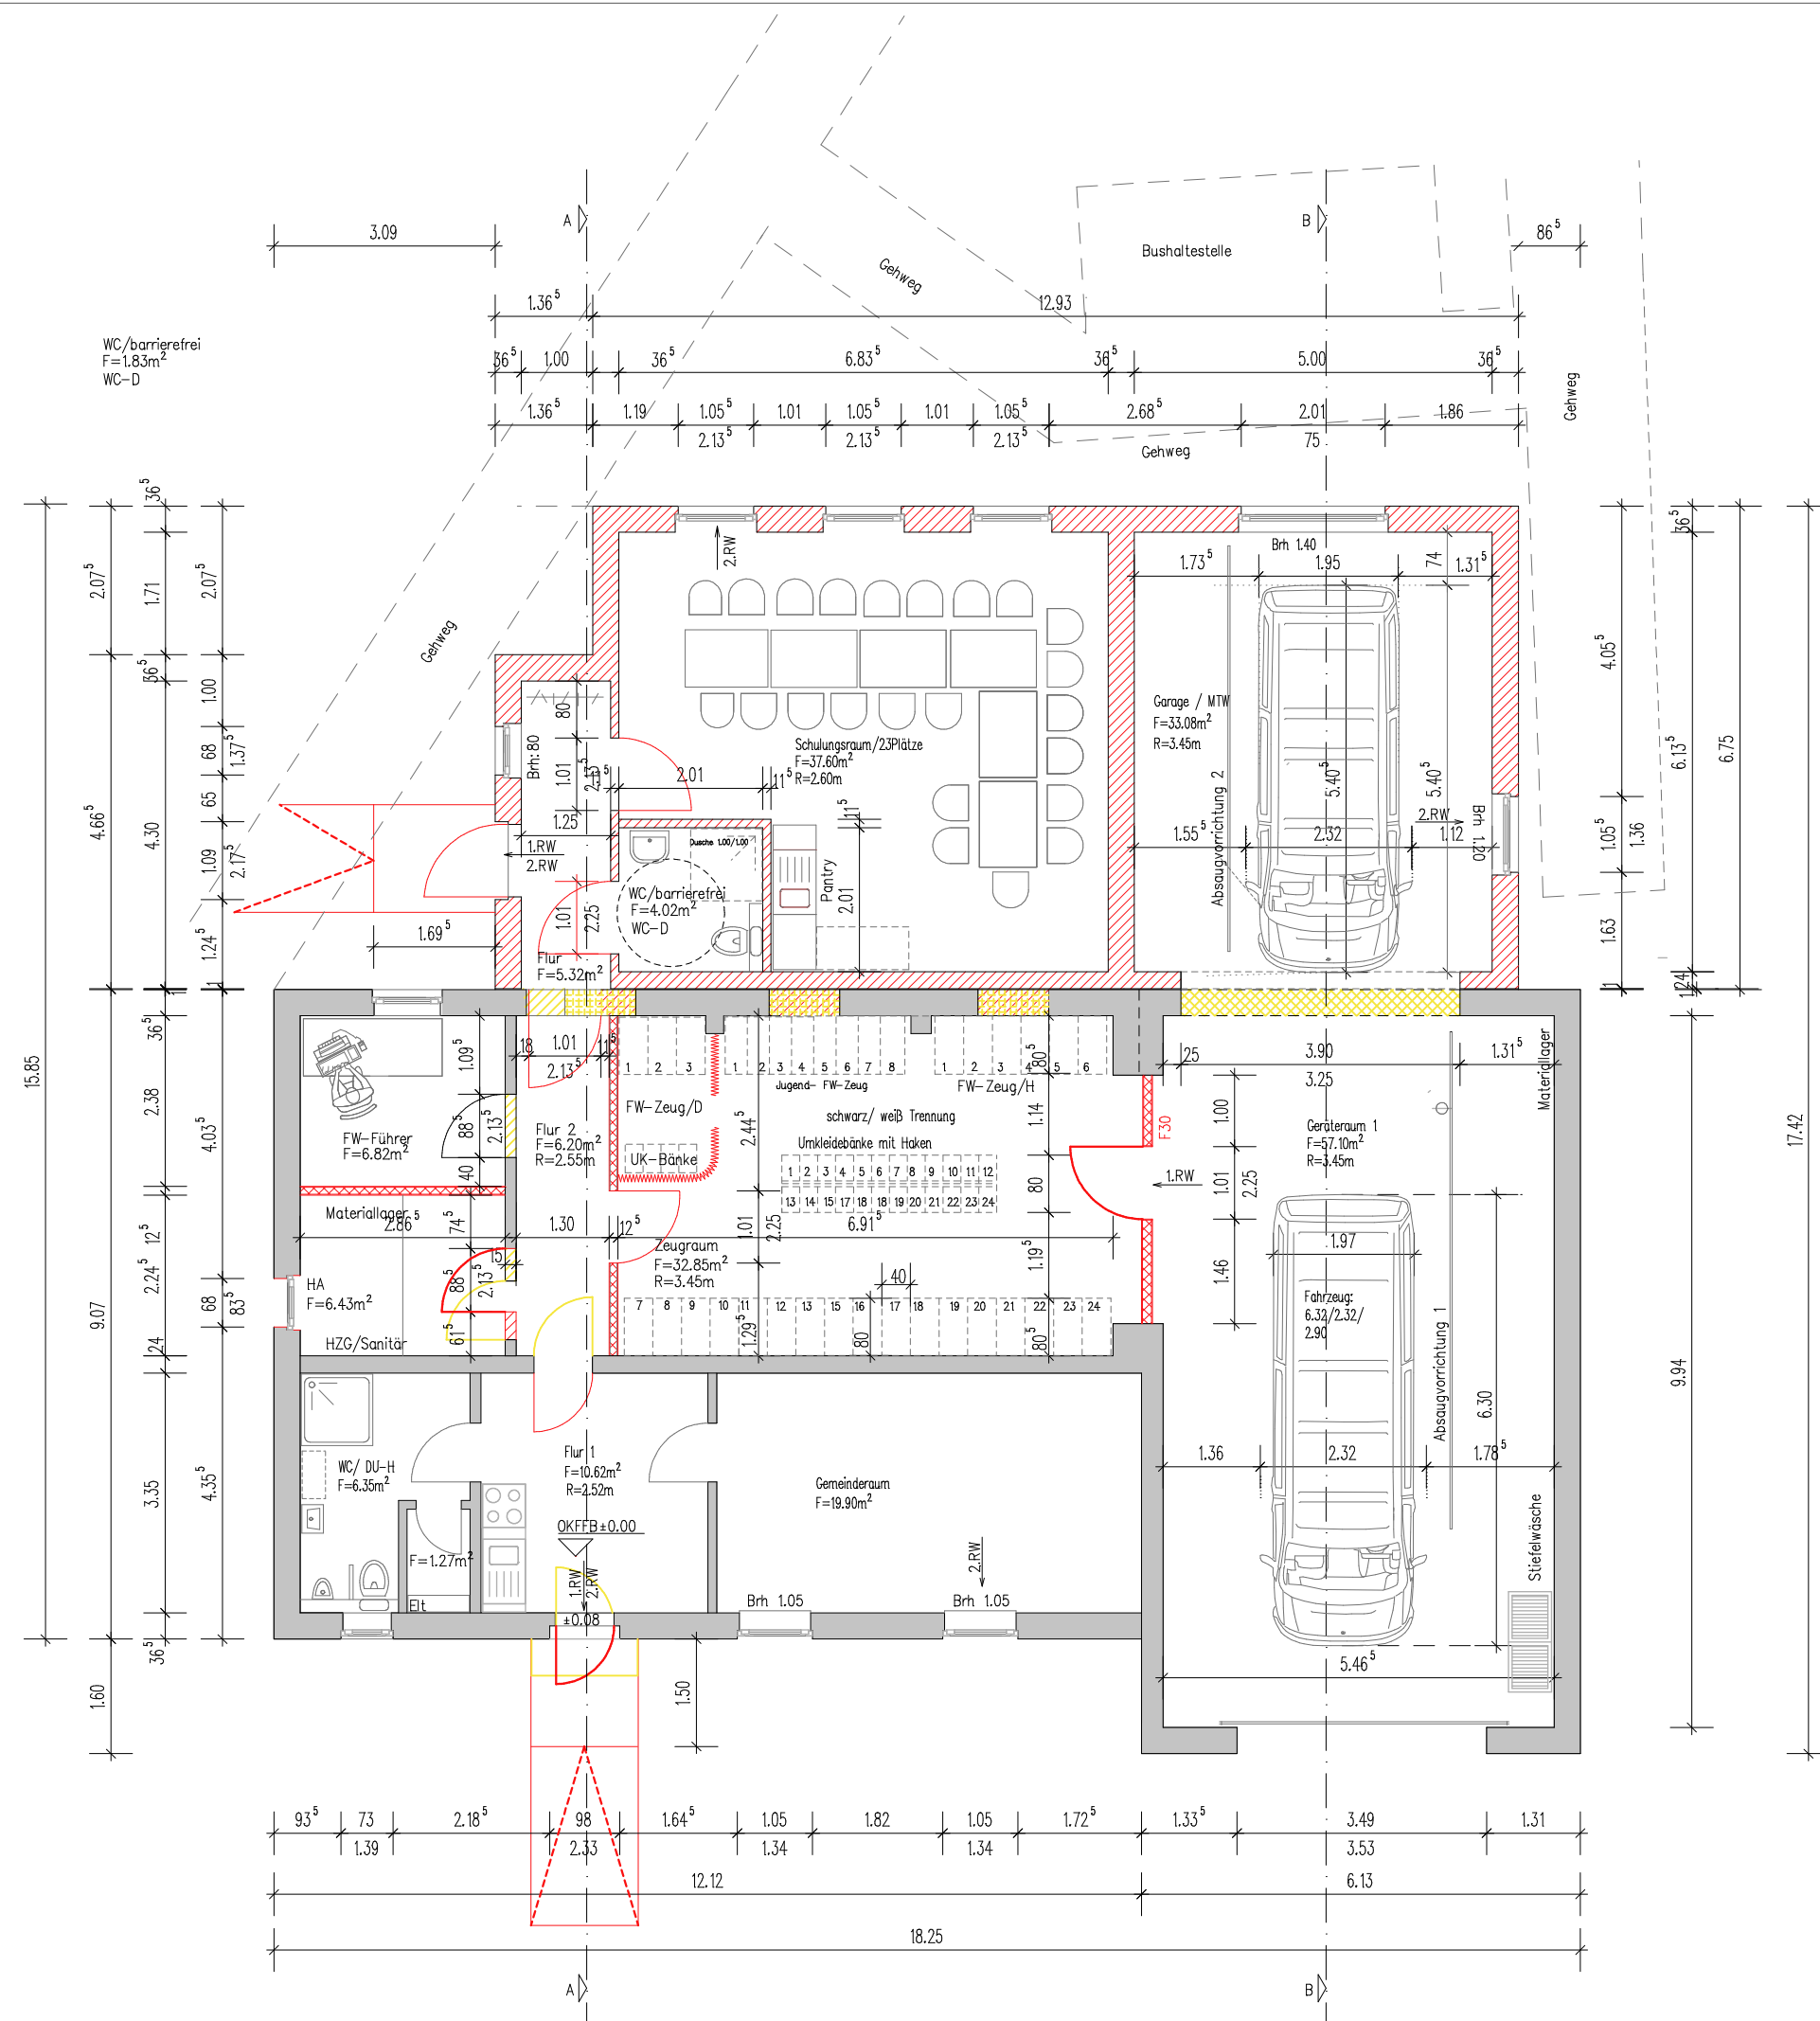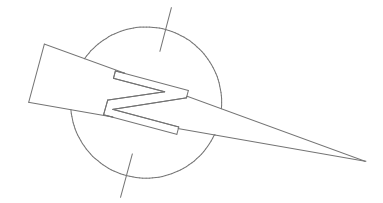

- Pläne gelten nur in Verbindung mit den statischen Berechnungen und Positionenplänen
- Materialkennwerte gemäß Statik und Wärmeschutzberechnungen beachten
- Alle Höhen beziehen sich auf OKF ±0.00m
- Alle Maße sind Rohbaumaße

Bestand
 Neubau

Bauherr:

ingenieurbüro m.zarwel	fon: 03841-616110 0171-4712640 0160-97386961
zum vogelsang 5, 23968 barnekow	

Anbau Schulungsraum FFW und Garage für MTW

Wismarsche Str. , 23968 Barnekow

Bauherr: Gemeinde Barnekow
Wismarsche Str.
23968 Barnekow

GENEHMIGUNGSPLANUNG


Bearbeiter: M. Zarwel

GRUNDRISS

Maßstab
1:100

07.07.2021

Zeichnungsnr:
A-02

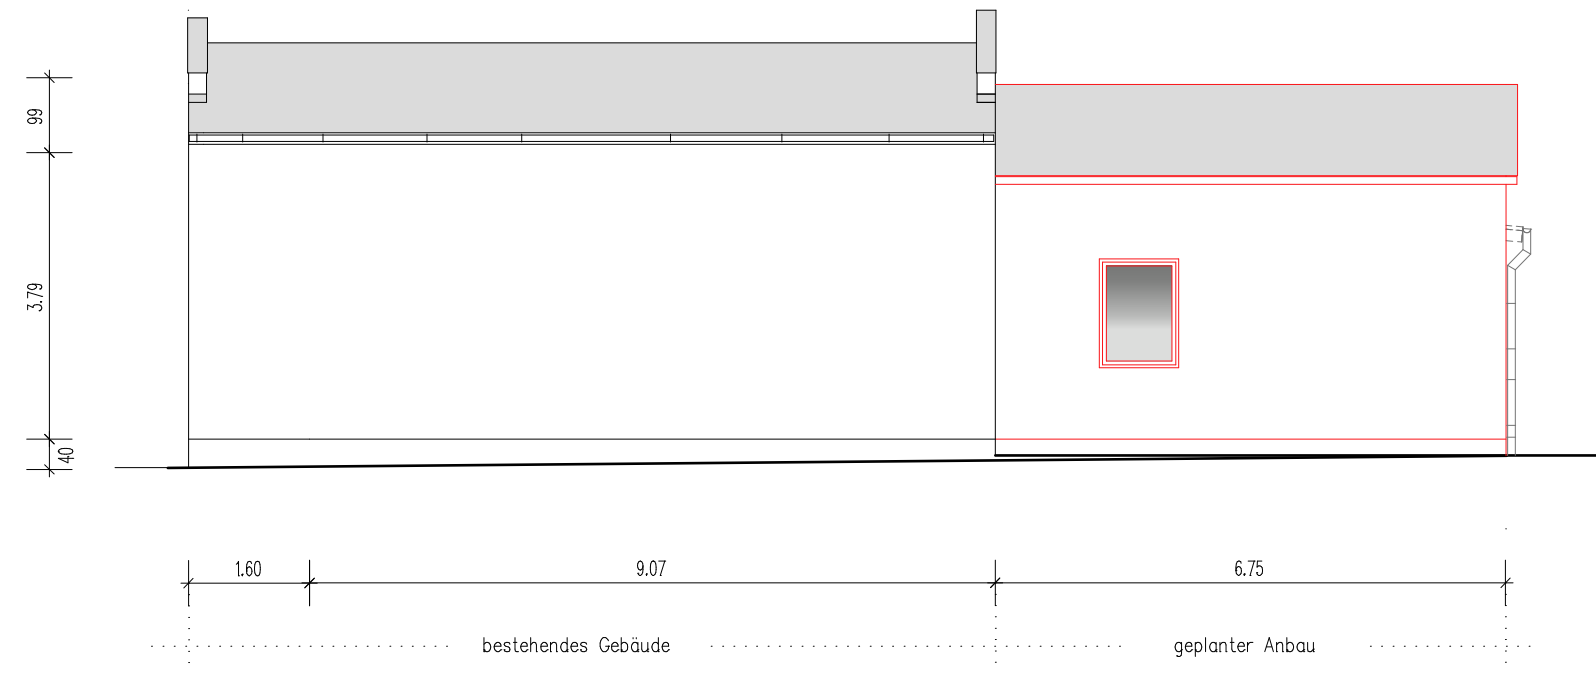


ANSICHT NORD

Umkleidebänke Doppelseitig

- Pläne gelten nur in Verbindung mit den statischen Berechnungen und Positionenplänen
- Materialkennwerte gemäß Statik und Wärmeschutzberechnungen beachten
- Alle Höhen beziehen sich auf OKF ±0.00m
- Alle Maße sind Rohbaumaße

Bestand


Neubau

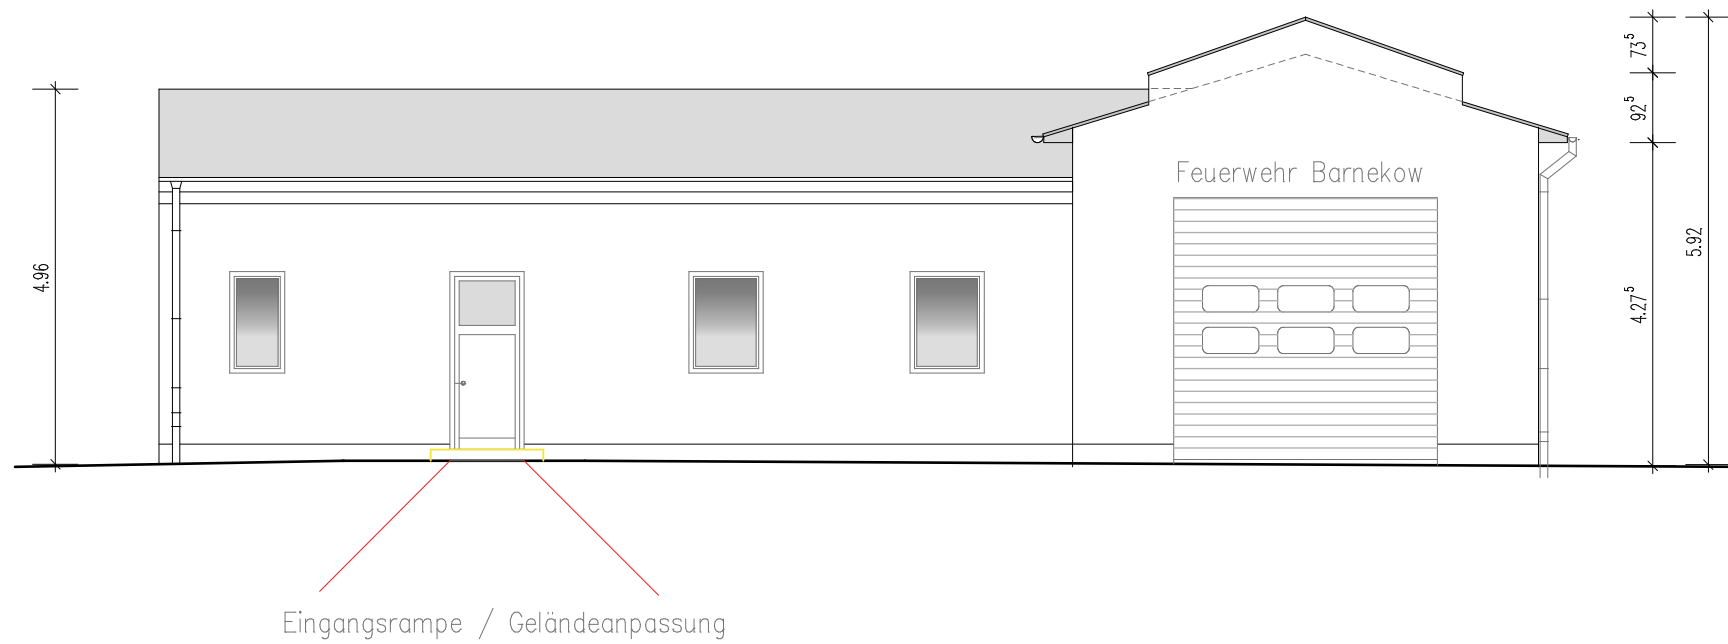

ANSICHT OST

Bauherr:


ingenieurbüro m.zarwel zum vogelsang 5, 23968 barnekow		fon: 03841-616110 0171-4712640 0160-97386961	
Anbau Schulungsraum FFW und Garage für MTW Wismarsche Str. , 23968 Barnekow			
Bauherr: Gemeinde Barnekow Wismarsche Str. 23968 Barnekow			
GENEHMIGUNGSPLANUNG		Maßstab 1:100	
Bearbeiter: M. Zarwel		07.07.2021	
ANSICHT NORD und OST			Zeichnungsnr: A-06

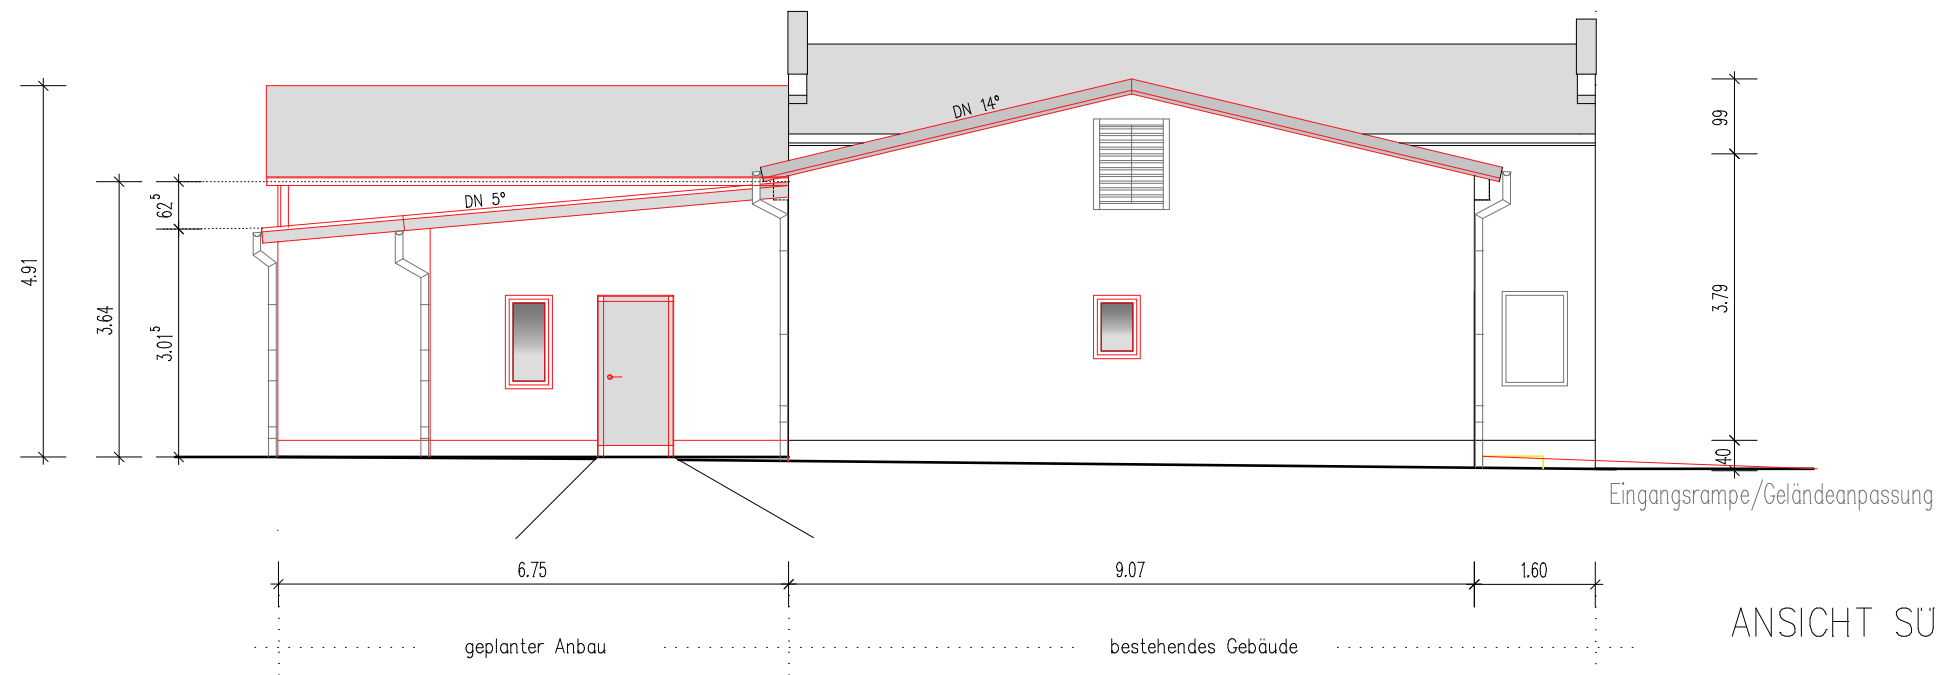

ANSICHT SÜD

- Pläne gelten nur in Verbindung mit den statischen Berechnungen und Positionenplänen
- Materialkennwerte gemäß Statik und Wärmeschutzberechnungen beachten
- Alle Höhen beziehen sich auf OKF ±0.00m
- Alle Maße sind Rohbaumaße

■ Bestand
 ▨ Neubau

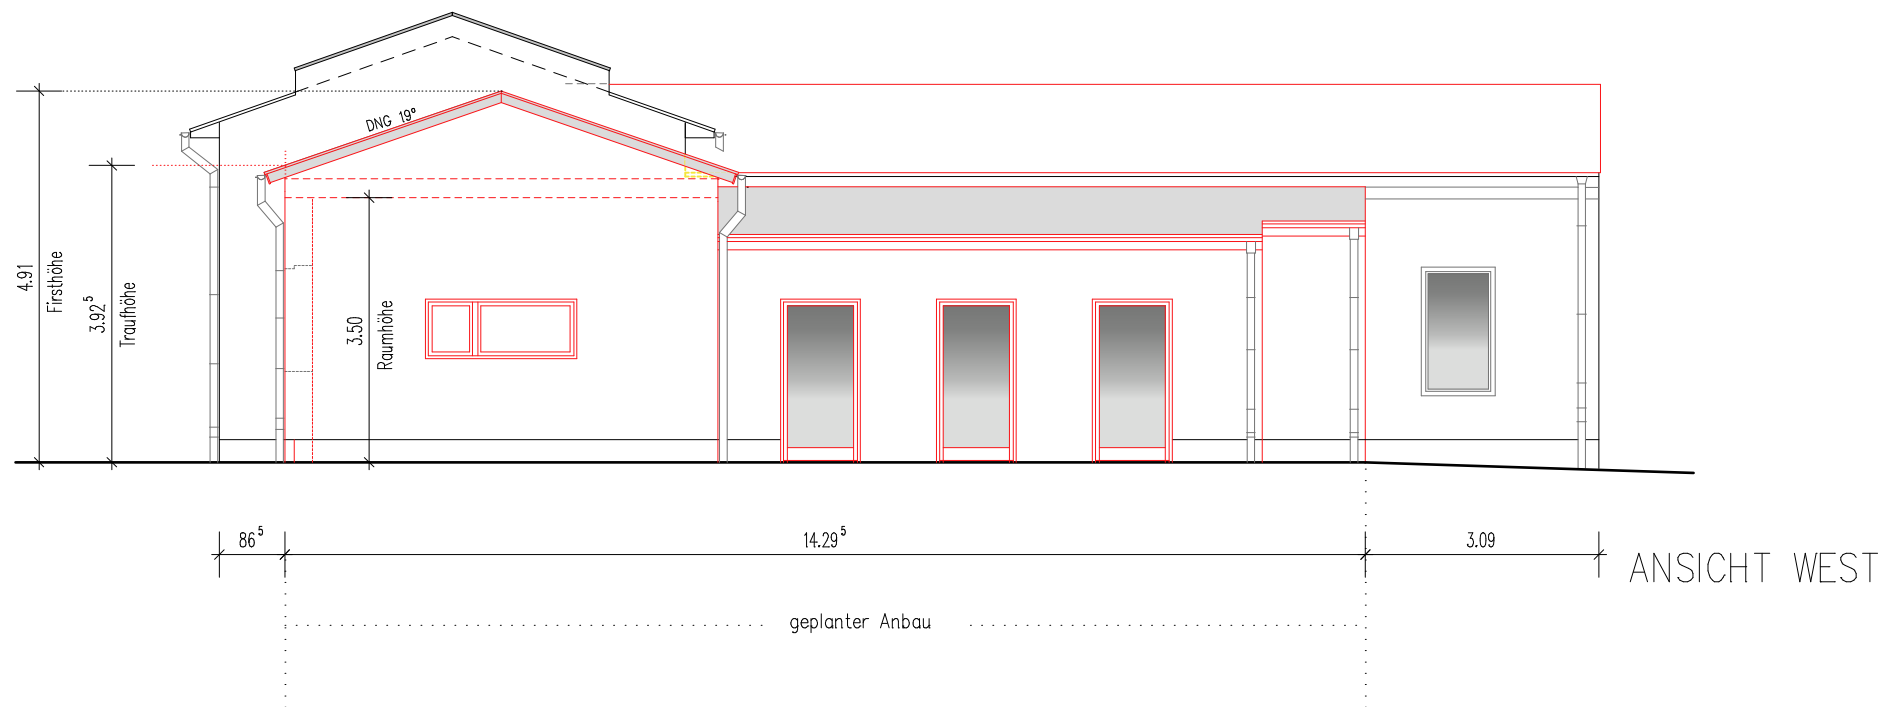

ANSICHT WEST

Bauherr:

ingenieurbüro m.zarwel

zum vogelsang 5, 23968 barnekow

fon:
 03841-616110
 0171-4712640
 0160-97386961

Anbau Schulungsraum FFW und Garage für MTW

Wismarsche Str. , 23968 Barnekow

Bauherr: Gemeinde Barnekow
 Wismarsche Str.
 23968 Barnekow

GENEHMIGUNGSPLANUNG

Maßstab
1:100


Bearbeiter: M. Zarwel

07.07.2021

ANSICHT SÜD und WEST

Zeichnungsnr:

A-05

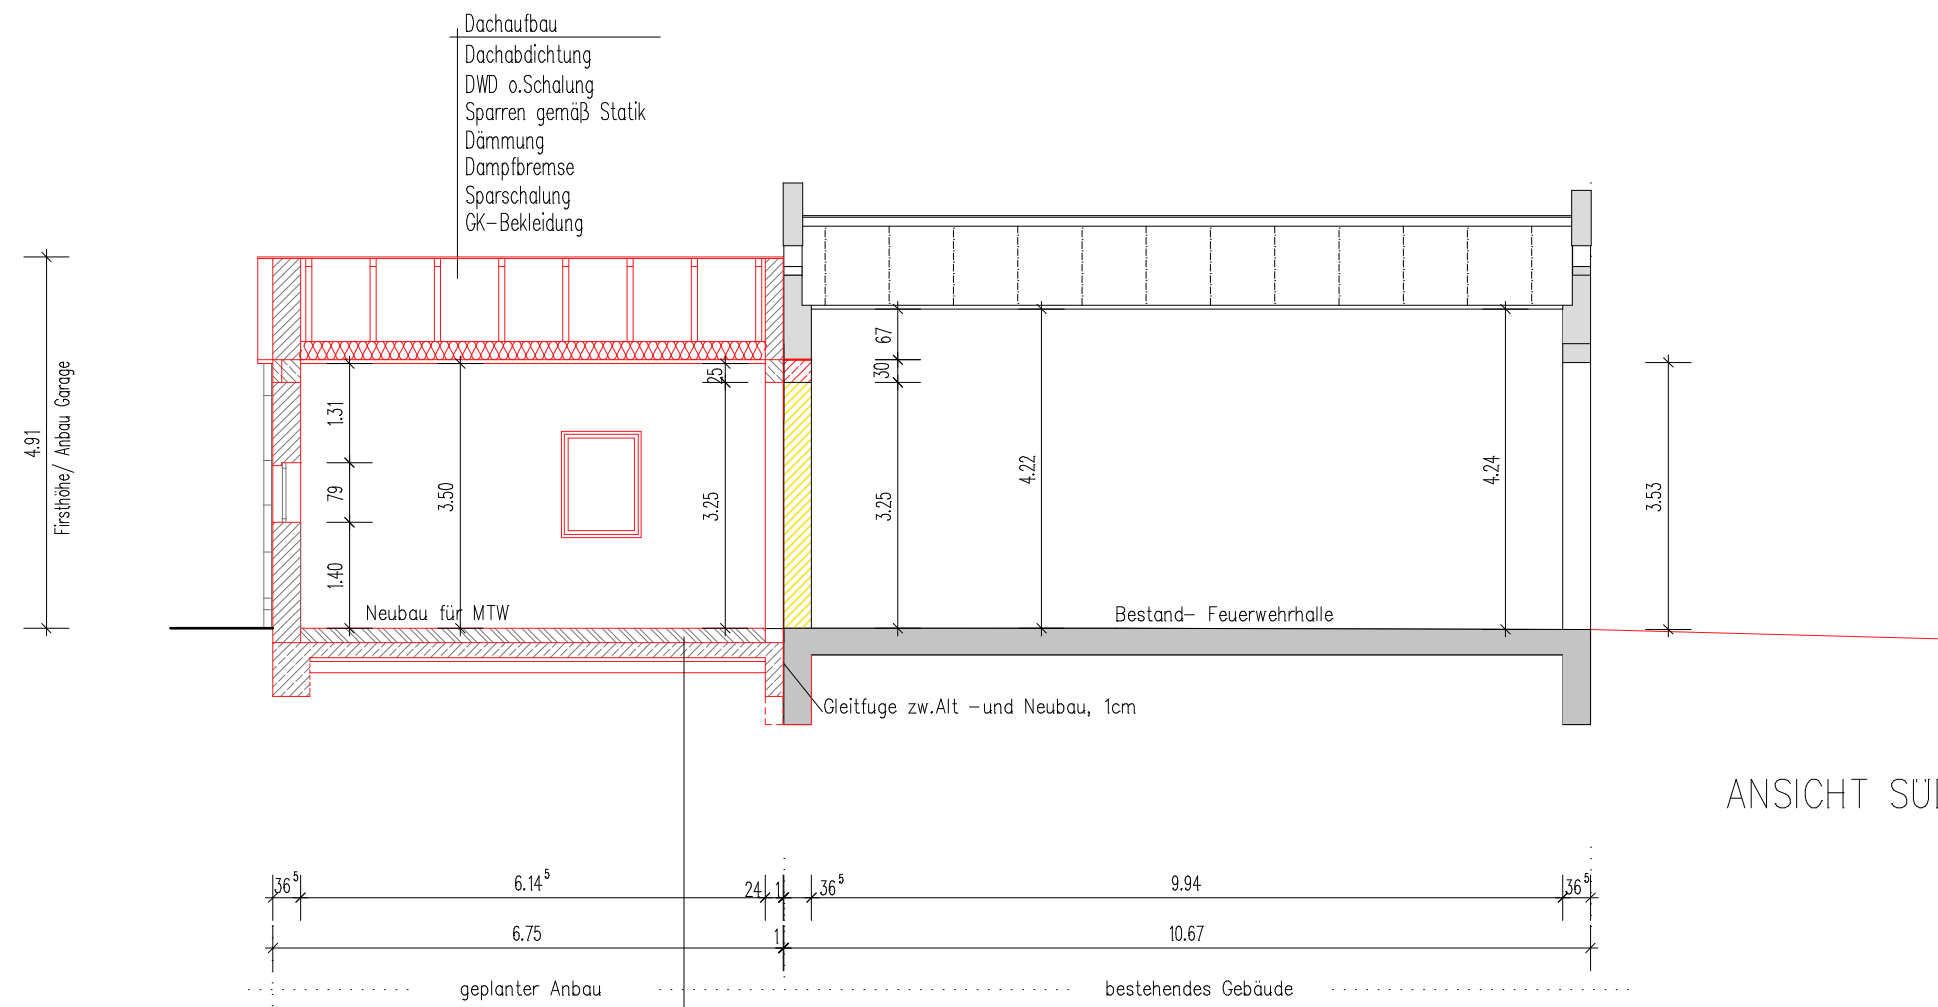


- Pläne gelten nur in Verbindung mit den statischen Berechnungen und Positionenplänen
- Materialkennwerte gemäß Statik und Wärmeschutzberechnungen beachten
- Alle Höhen beziehen sich auf OKF ±0.00m
- Alle Maße sind Rohbaumaße

Bestand
 Neubau

ANSICHT SÜD

ingenieurbüro m.zarwel zum vogelsang 5, 23968 barnekow		fon: 03841-616110 0171-4712640 0160-97386961	
Anbau Schulungsraum FFW und Garage für MTW Wismarsche Str. , 23968 Barnekow			
Bauherr: Gemeinde Barnekow Wismarsche Str. 23968 Barnekow			
GENEHMIGUNGSPLANUNG		Maßstab 1: 100	
Bearbeiter: M. Zarwel		07.07.2021	
SCHNITT B-B		Zeichnungsnr: A-04	

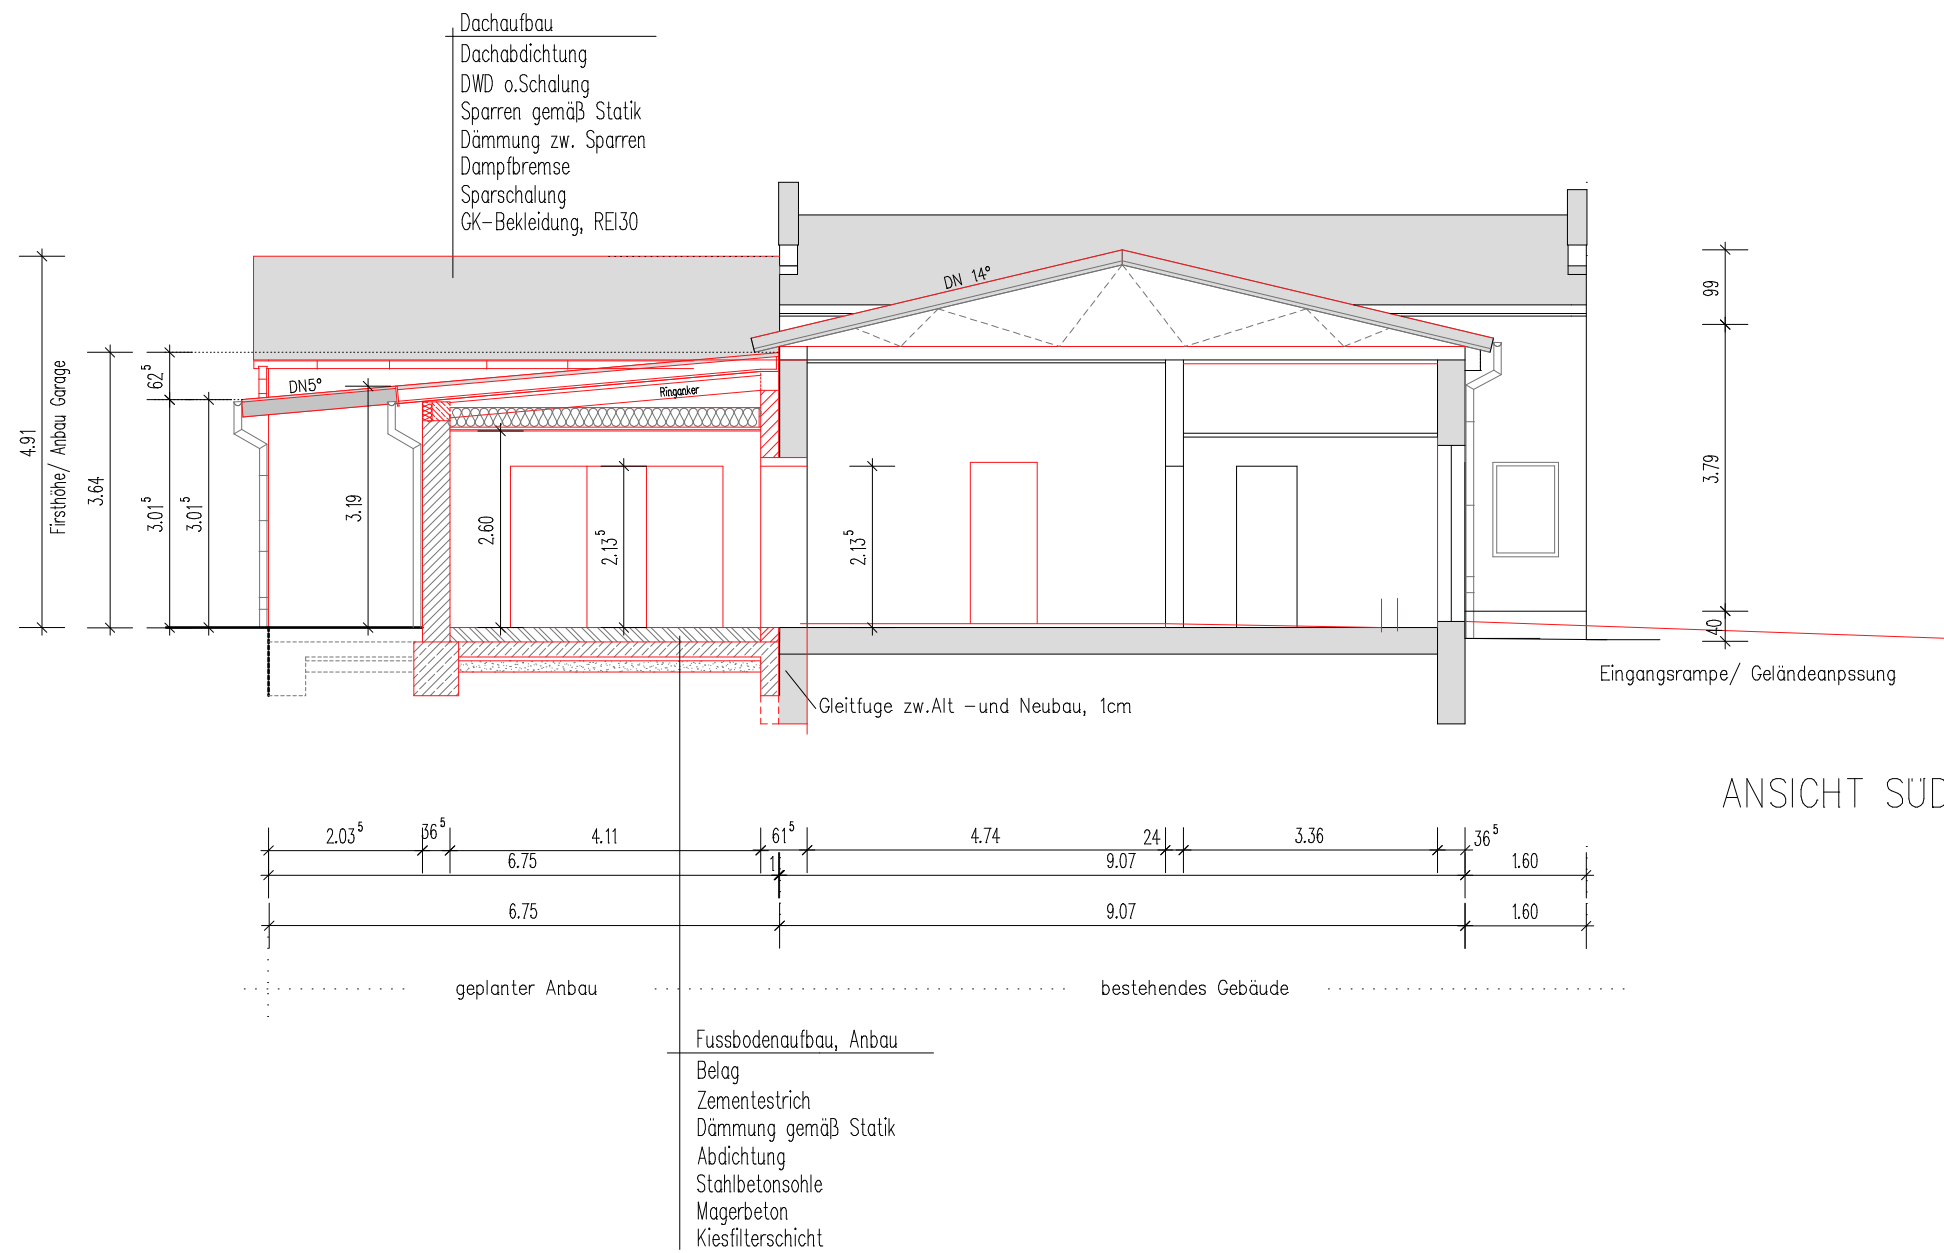

- Pläne gelten nur in Verbindung mit den statischen Berechnungen und Positionenplänen
- Materialkennwerte gemäß Statik und Wärmeschutzberechnungen beachten
- Alle Höhen beziehen sich auf OKF ±0.00m
- Alle Maße sind Rohbaumaße

Bestand
 Neubau

INDEX: c	20.04.2021	Änderung Gebäude
INDEX: b	27.08.2020	Änderung Brandschutzwand
INDEX: a	15.06.2020	Brandschutzwand und T30 Tür

ingenieurbüro m.zarwel

zum vogelsang 5, 23968 barnekow

fon:
 03841-616110
 0171-4712640
 0160-97386961

Anbau Schulungsraum FFW und Garage für MTW

Wismarsche Str. , 23968 Barnekow

Bauherr: Gemeinde Barnekow
 Wismarsche Str.
 23968 Barnekow

GENEHMIGUNGSPLANUNG

Maßstab
 1:100

Bearbeiter: M. Zarwel

07.07.2021

SCHNITT A-A

Zeichnungsnr:

A-03