

Beschlussvorlage Gemeinde Dorf Mecklenburg	Vorlage-Nr: VO/GV01/2009-256 Status: öffentlich Aktenzeichen:
Federführend: Bauamt	Datum: 14.10.2009 Einreicher: Bürgermeister
Antrag auf Nutzungsänderung einer Lagerhalle auf dem Flurstück 356/11, Flur 2, in der Gemarkung Karow	
Beratungsfolge:	
Beratung Ö / N	Datum
Ö	04.11.2009
Gremium Gemeindevertretung Dorf Mecklenburg	

Beschlussvorschlag:

Die Gemeindevertretung Dorf Mecklenburg stimmt der Nutzungsänderung einer Lagerhalle zu einer Paintballhalle auf dem Flurstück 356/11, Flur 2, der Gemarkung Karow, zu.

Sachverhalt:

Frau Rieck stellt einen Antrag auf Nutzungsänderung einer Lagerhalle zu einer Paintballhalle auf dem Flurstück 356/11, Flur 2, der Gemarkung Karow.

Anlage/n:

Flurkarte
Ansichten / Lageplan
Nordostansicht, Schnitt A-A

Abstimmungsergebnis:	
Gesetzliche Anzahl der Mitglieder des Gremiums	
Davon besetzte Mandate	
Davon anwesend	
Davon Ja- Stimmen	
Davon Nein- Stimmen	
Davon Stimmenthaltungen	
Davon Befangenheit nach § 24 KV M-V	



Auszug aus der Liegenschaftskarte Nordwestmecklenburg / Wismar


Gemarkung: 130456 / Karow
Flur: 1

Landkreis Nordwestmecklenburg
Die Landrätin
Kataster- und Vermessungsamt
Rostocker Straße 76
23970 Wismar

Maßstab ca. 1:1000
Digitalisiergrundlage Karte im Maßstab 1:3850



Wismar, den 17.09.2009

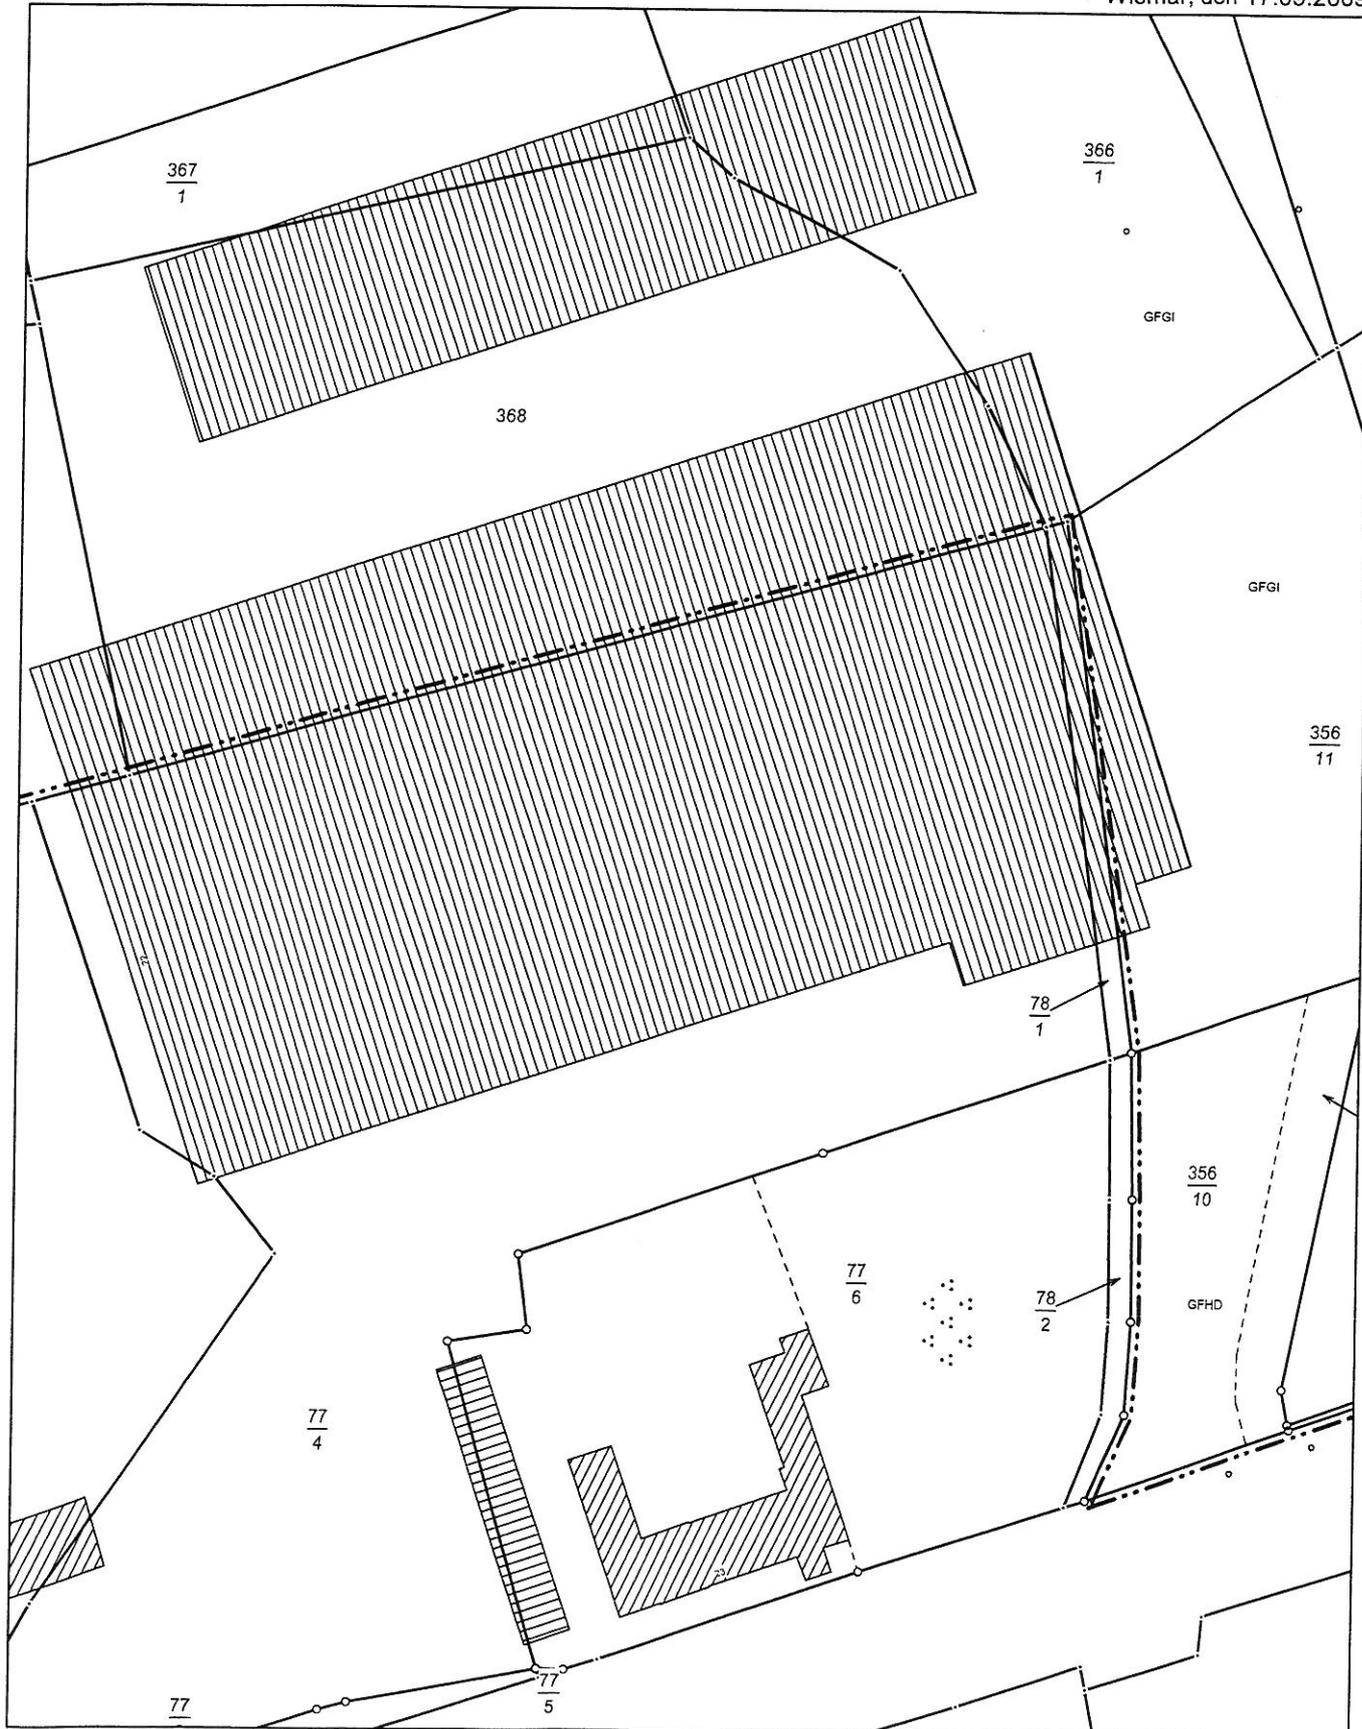

Vervielfältigungen nur für eigene, nicht gewerbliche Zwecke gestattet (§8 Vermessungs- und Katastergesetz Mecklenburg-Vorpommern vom 22.07.2002, GVOBl. S. 524). Der Gebäudebestand wurde örtlich nicht geprüft. Die Darstellungen sind aus dem Originalmaßstab abgeleitet und weisen daher Ungenauigkeiten auf. Die Karte ist somit nur bedingt für technische Anforderungen geeignet.



Eingangsbereich



Nordostansicht




Nordwestansicht



Südwestansicht




Südostansicht

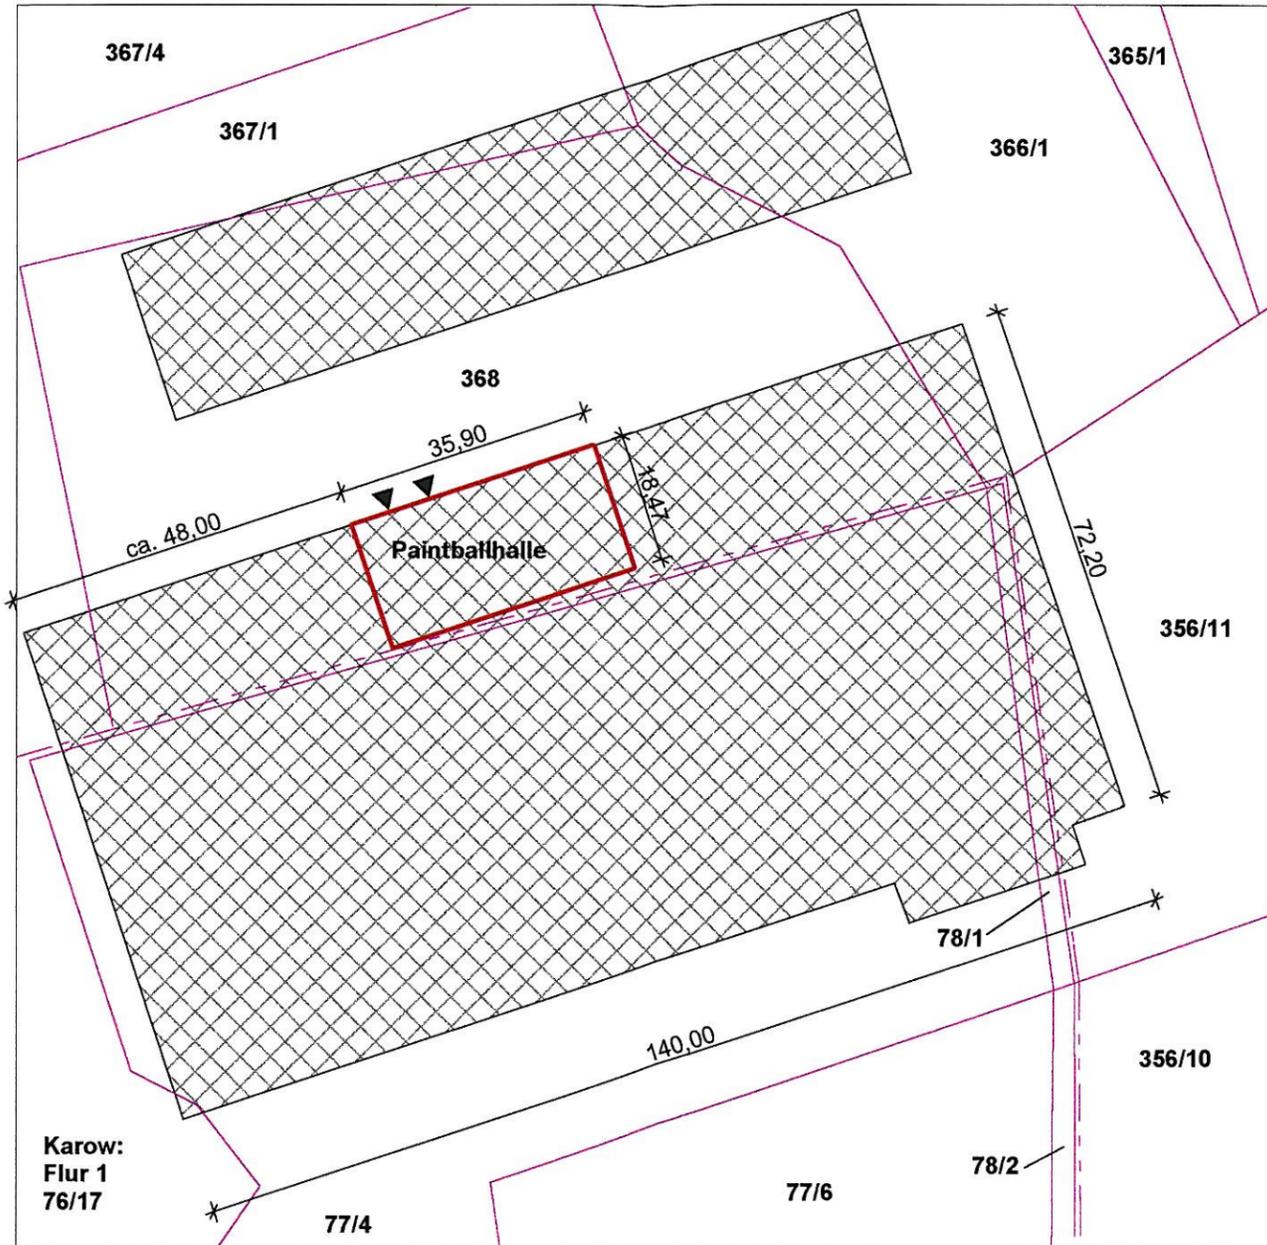

LEGENDE:

-  Gebäude, Bestand
-  geplante Nutzungsänderung
-  Flurstücksgrenze
-  Gemarkungsgrenze


BAUVORHABEN:	Nutzungsänderung Lagerhalle zu Paintballhalle	
BAUHERR:	Simone Rieck Friedrich-Wolf-Straße 56 23966 Wismar	
PLANVERFASSER:	Dipl.-Ing. Arch. Uta Hentschel Wismarsche Straße 5 23936 Grevesmühlen <i>U. Hentschel</i>	
PLANUNGSSTUFE:	Genehmigungsplanung	DATUM: 24.08.2009
ZEICHNUNG:	Lageplan	MASSTAB: 1:1000
		ZEICHNUNGSNR.: L 1

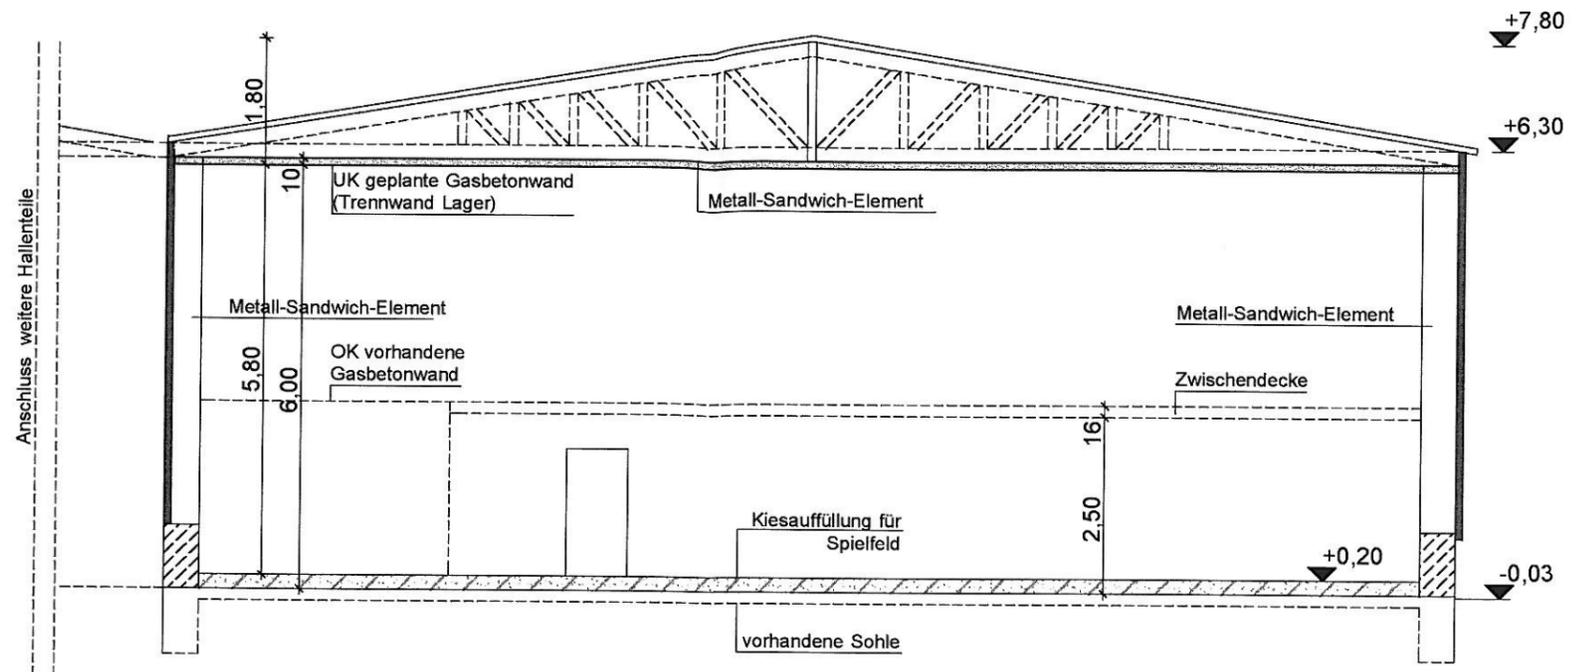

SCHNITT A/A

Anschluss weitere Hallenteile

Anschluss weitere Hallenteile

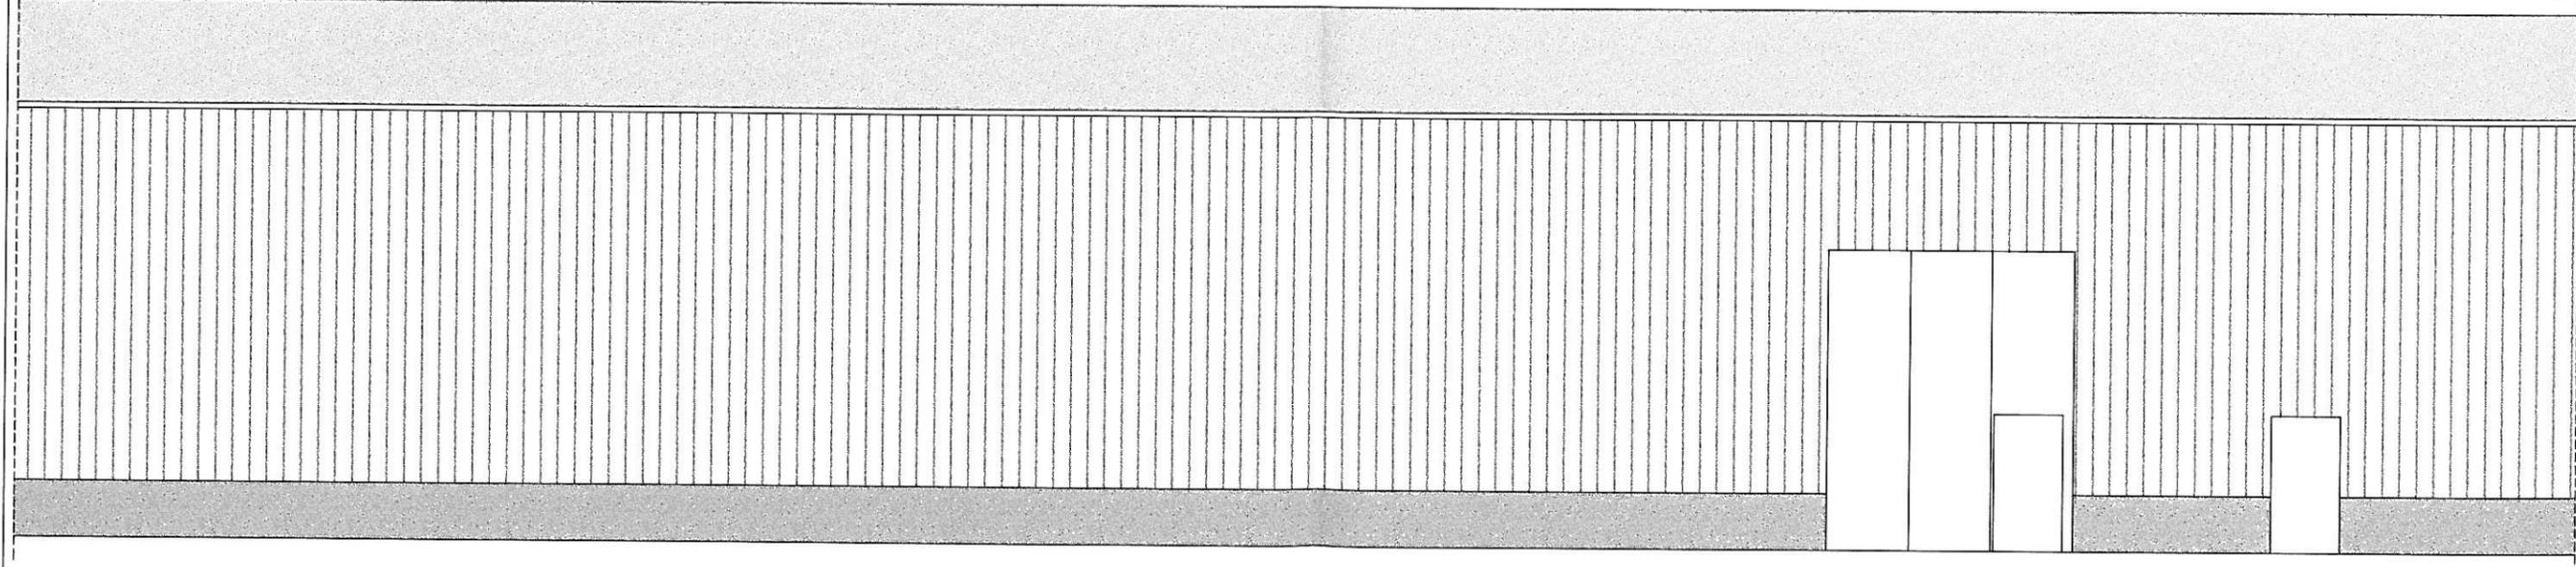

NORDOSTANSICHT