

Beschlussvorlage Gemeinde Groß Stieten	Vorlage-Nr: VO/GV03/2010-101 Status: öffentlich Aktenzeichen:
Federführend: Bauamt	Datum: 12.01.2010 Einreicher: Bürgermeister
Antrag auf Errichtung eines Gartenhauses auf dem Flurstück 16/57, Flur 1, Gemarkung Groß Stieten	
Beratungsfolge:	
Beratung Ö / N	Datum
Ö	27.01.2010
Gremium Gemeindevertretung Groß Stieten	

Beschlussvorschlag:

Die Gemeindevertretung Groß Stieten stimmt der Errichtung eines Gartenhauses auf dem Flurstück 16/57, Flur 1, der Gemarkung Groß Stieten, zu.

Sachverhalt:

Herr Wildenhain stellt einen Antrag auf Errichtung eines Gartenhauses auf dem Flurstück 16/57, Flur 1, der Gemarkung Groß Stieten.

Anlage/n:


Luftbild
Lageplan mit Abstandflächen
Schnitt

Abstimmungsergebnis:	
Gesetzliche Anzahl der Mitglieder des Gremiums	
Davon besetzte Mandate	
Davon anwesend	
Davon Ja- Stimmen	
Davon Nein- Stimmen	
Davon Stimmenthaltungen	
Davon Befangenheit nach § 24 KV M-V	

WEG



16/57

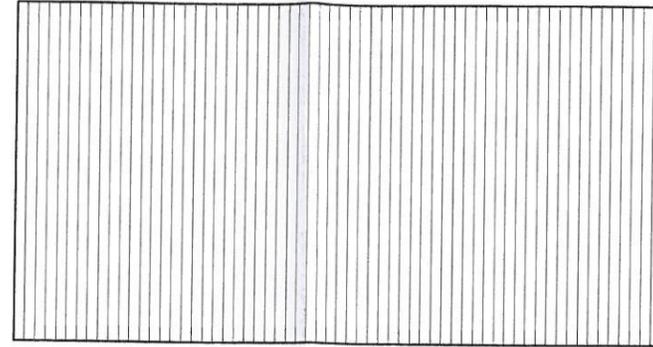


Abstandsfläche mit Baulast auf dem Grundstück
Gemarkung 130496 / Groß Stieten, Flur 1 , Flurstück
Eigentümer: Wolfgang Scharfschwerdt,
Zum Wallensteingraben 4 in 23966 Moidentin

16/55


1,20 9,10

GARTENHAUS

Grundstücksgrenze

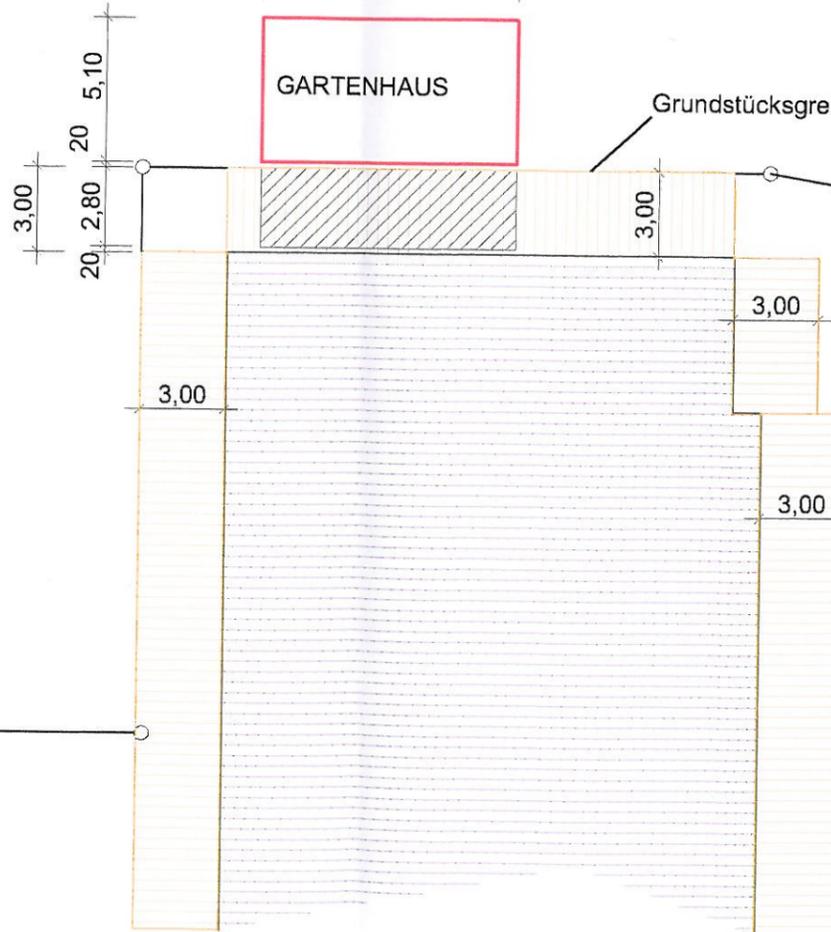

Abstandsfläche Halle 3,00m Tiefe umlaufend

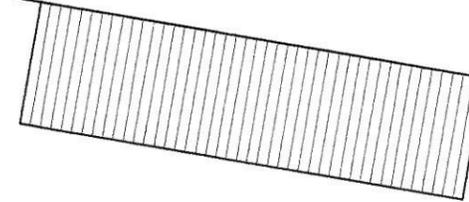

Bauherr: Wildenhain, Thomas
Alte Dorfstr.25 in
23972 Groß Stieten

Gemarkung: 130496 / Groß Stieten

Flur: 1

Flurstück: 16/57

16/56

22/79

Änderungen:

INGENIEURBÜRO FÜR BAUPLANUNG UND KONSTRUKTION

M. Eggert, Papenstraße 7, 23966 Wismar Tel.: 03841 / 212092

Objekt: Neubau Gartenhaus - in 23972 Groß Stieten, Alte Dorfstr.25

Maßstab: 1:250


Datum: 11/09

bearbeitet: *J. Eggert*

LAGEPLAN MIT ABSTANDSFLÄCHEN

Plan-Nr.:

1.1

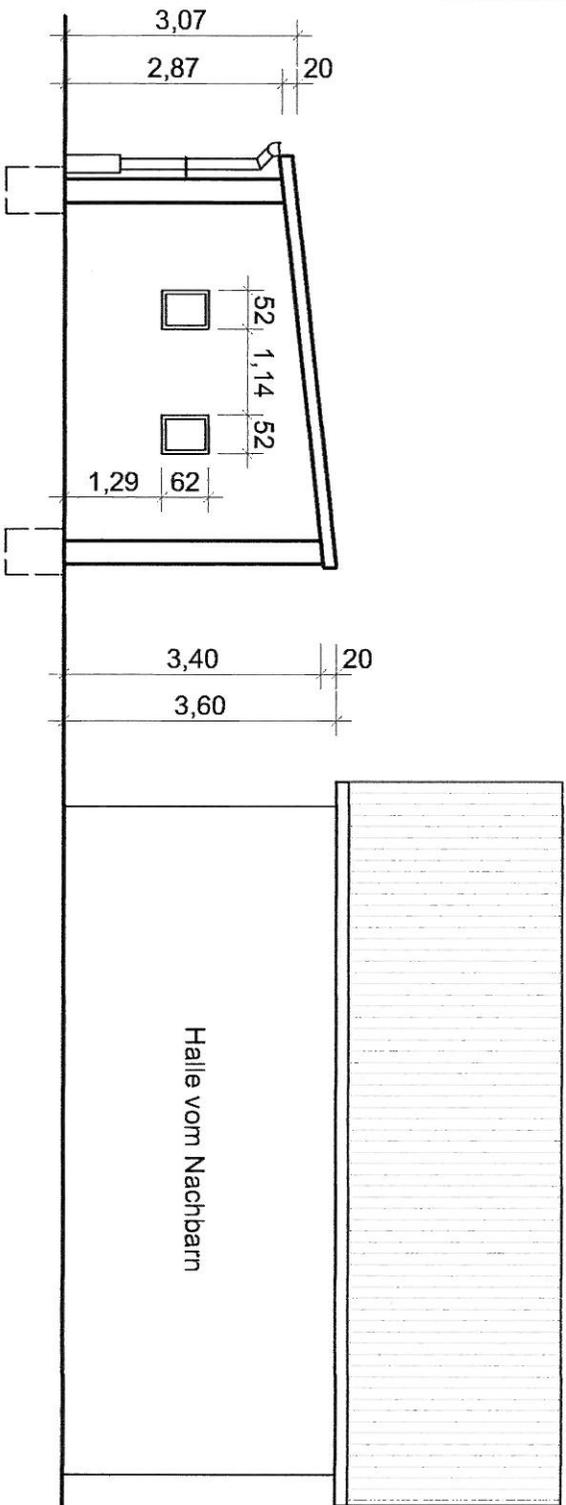

SCHNITT

Änderungen:

INGENIEURBÜRO FÜR BAUPLANUNG UND KONSTRUKTION
 M. Eggert, Papenstraße 7, 23966 Wismar Tel.: 03841 / 212092

Objekt: **Neubau Gartenhaus - in 23972 Groß Stieten, Alte Dorfstr.25**

Maßstab: **1:100**

Datum: **11/09**

bearbeitet: *M. Eggert*

GRUNDRISS UND SCHNITT

Plan-Nr.:

2