

Beschlussvorlage Gemeinde Groß Stieten	Vorlage-Nr: VO/GV03/2009-098 Status: öffentlich Aktenzeichen:
Federführend: Bauamt	Datum: 27.11.2009 Einreicher: Bürgermeister
Antrag auf Nutzungsänderung eines vorhandenen Bürogebäudes in Wohnnutzung auf dem Flurstück 22/45, Flur 1, der Gemarkung Groß Stieten	
Beratungsfolge:	
Beratung Ö / N	Datum
Ö	15.12.2009
Gremium Gemeindevertretung Groß Stieten	

Beschlussvorschlag:

Die Gemeindevertretung Groß Stieten stimmt der Nutzungsänderung eines vorhandenen Bürogebäudes in Wohnnutzung auf dem Flurstück 22/45, Flur 1, der Gemarkung Groß Stieten, zu.

Sachverhalt:

Herr Seltmann stellt einen Antrag auf Nutzungsänderung eines vorhandenen Bürogebäudes in Wohnnutzung auf dem Flurstück 22/45, Flur 1, der Gemarkung Groß Stieten.

Anlage/n:

Luftbild
Lageplan mit Abstandsflächen
Ansichten

Abstimmungsergebnis:	
Gesetzliche Anzahl der Mitglieder des Gremiums	
Davon besetzte Mandate	
Davon anwesend	
Davon Ja- Stimmen	
Davon Nein- Stimmen	
Davon Stimmenthaltungen	
Davon Befangenheit nach § 24 KV M-V	



Gemarkung Groß Stieten Flur 1



Auszug aus der Liegenschaftskarte Nordwestmecklenburg / Wismar

Gemarkung: 130496 / Groß Stieten
Flur: 1

Landkreis Nordwestmecklenburg
Die Landrätin
Kataster- und Vermessungsamt
Rostocker Straße 76
23970 Wismar


Landkreis Nordwestmecklenburg
Die Landrätin
Kataster- und Vermessungsamt
Rostocker Straße 76
23970 Wismar

Maßstab ca. 1:500
Digitalisierungsgrundlage Karte im Maßstab 1:5000

Wismar, den 12.10.2009

 FLURSTÜCK 22 / 45


EIGENTÜMER BENO SELTMANN
AM FELDE 2
23972 GRÖß STIETEN

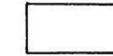


VORHANDENE GEBÄUDE



ABSTANDSFLÄCHEN

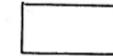

ZUUFABRT MIT KLEINPFLASTER IN KIESBETT

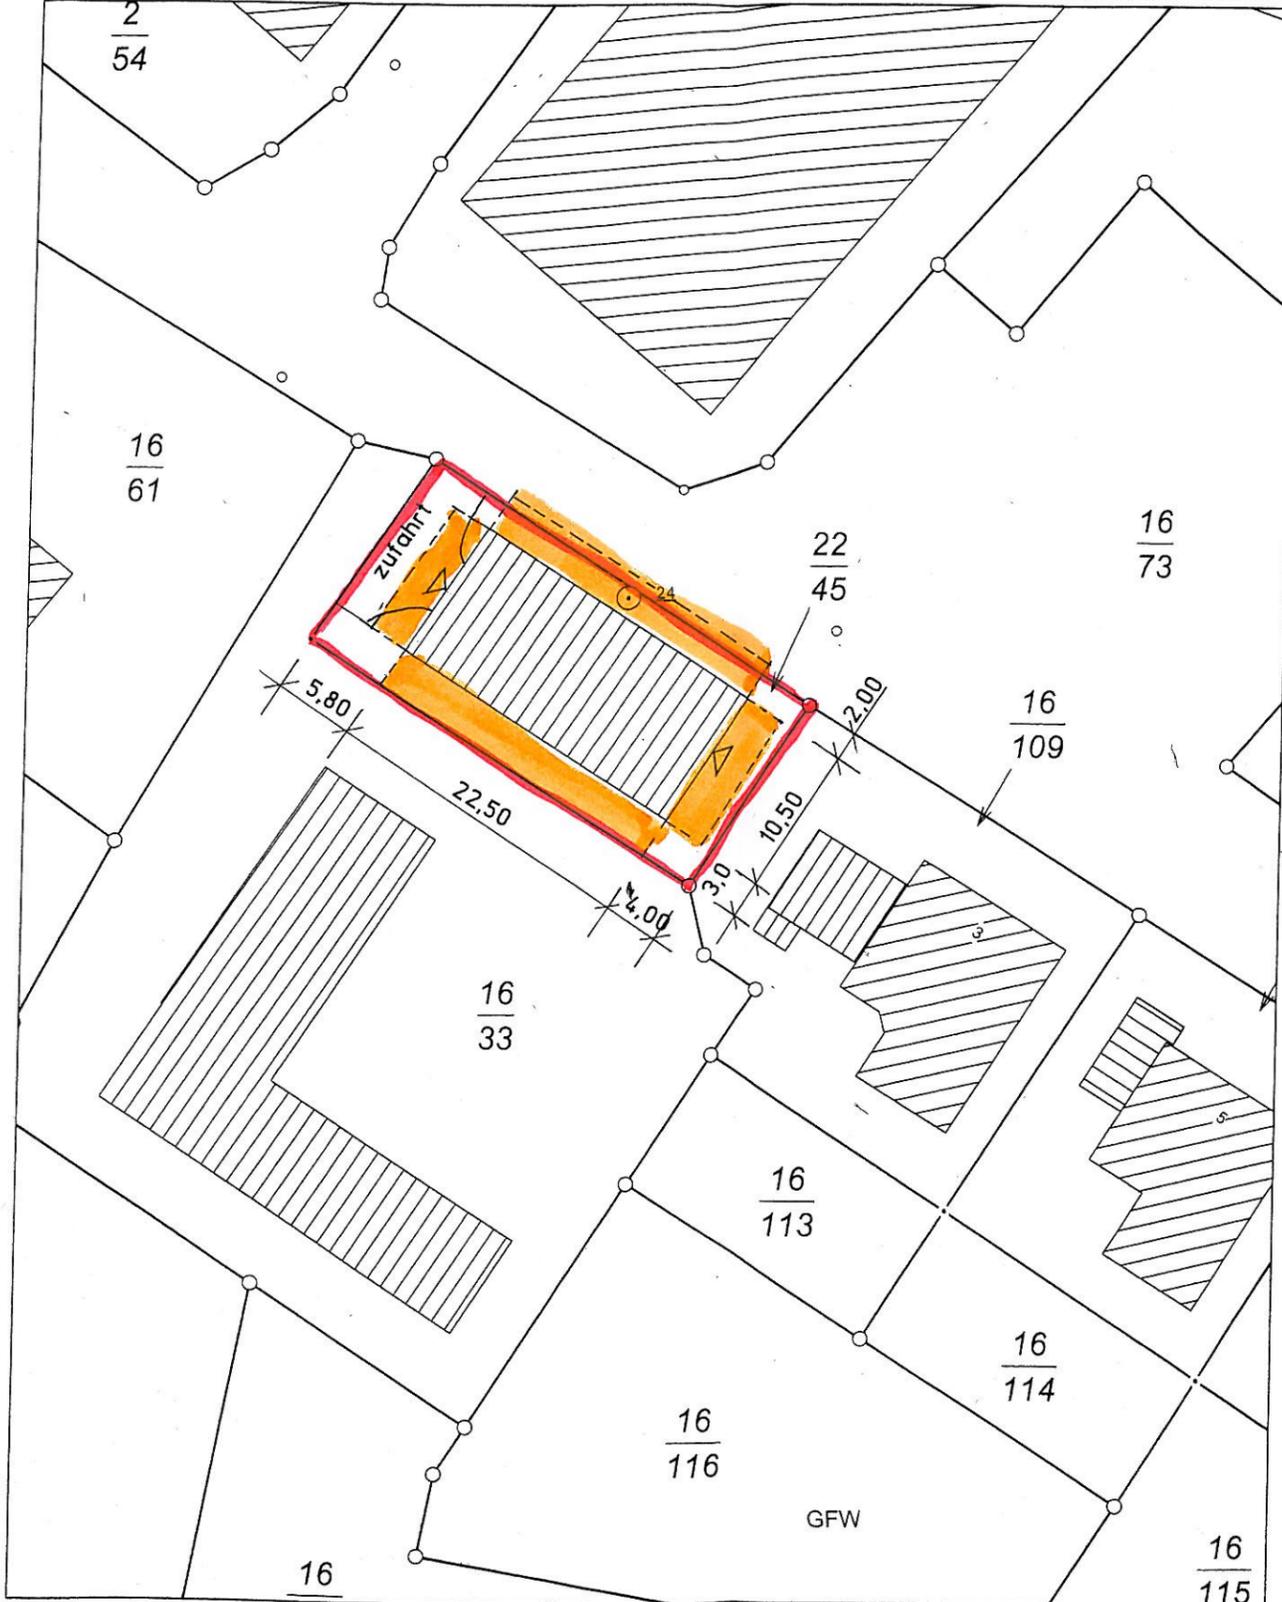

GENEHMIGUNGSPLANUNG

PLANUNGSBÜRO W. ZUCKER Am Brink 16 B 23996 Hohen Viecheln Tel. 038423 629868 Handy : 0172 92 28 013		Bauherr : Herr Bruno Seltmann Am Felde 2 23972 Groß Stieten Bauort : Am Felde 2 23972 Groß Stieten BV : Nutzungsänderung Bürogeb. in Wohnnutzung
MAßSTAB 1 : 500	DATUM Okt.09	
Bauherr :		Lageplan

Vervielfältigungen nur für eigene, nicht gewerbliche Zwecke gestattet (§8 Vermessungs- und Katastergesetz Mecklenburg-Vorpommern vom 22.07.2002, GVOBli S. 524). Der Gebäudebestand wurde örtlich nicht geprüft. Die Darstellungen sind aus dem Originalmaßstab abgeleitet und weisen daher Ungenauigkeiten auf. Die Karte ist somit nur bedingt für technische Anforderungen geeignet.



GENEHMIGUNGSPLANUNG

PLANUNGSBÜRO W. ZUCKER Am Brink 16 B 23996 Hohen Viecheln Tel. 038423 629868 Handy : 0172 92 28 013		Bauherr : Herr Bruno Seltmann Am Felde 2 23972 Groß Stieten
MABSTAB ohne		Bauort : Am Felde 2 23972 Groß Stieten
DATUM Okt.09		BV : Nutzungsänderung Bürogeb. in Wohnnutzung
Bauherr :		Ansichten Neu
		Blatt- 3