

<b>Beschlussvorlage</b> Gemeinde Barnekow  Federführend: Bauamt	Vorlage-Nr: VO/GV12/2010-159 Status: öffentlich Aktenzeichen: Datum: 04.05.2010 Einreicher: Bürgermeisterin									
<b>Antrag auf Anbau an ein vorhandenes Wohnhaus auf dem Flurstück 176/3, Flur 3, Gemarkung Barnekow</b>										
Beratungsfolge: <table border="1"> <thead> <tr> <th>Beratung Ö / N</th> <th>Datum</th> <th>Gremium</th> </tr> </thead> <tbody> <tr> <td>Ö Barnekow</td> <td>26.05.2010</td> <td>Ausschuss für Bauwesen, Gemeindeentwicklung, Umwelt, Wohnungswirtschaft und Liegenschaften</td> </tr> <tr> <td>Ö</td> <td>07.06.2010</td> <td>Gemeindevertretung Barnekow</td> </tr> </tbody> </table>		Beratung Ö / N	Datum	Gremium	Ö Barnekow	26.05.2010	Ausschuss für Bauwesen, Gemeindeentwicklung, Umwelt, Wohnungswirtschaft und Liegenschaften	Ö	07.06.2010	Gemeindevertretung Barnekow
Beratung Ö / N	Datum	Gremium								
Ö Barnekow	26.05.2010	Ausschuss für Bauwesen, Gemeindeentwicklung, Umwelt, Wohnungswirtschaft und Liegenschaften								
Ö	07.06.2010	Gemeindevertretung Barnekow								

### Beschlussvorschlag:

Die Gemeindevertretung Barnekow stimmt dem Anbau an ein vorhandenes Wohnhaus auf dem Flurstück 176, Flur 3, Gemarkung Barnekow, zu.

### Sachverhalt:

Herr Saschenbrecker stellt einen Antrag auf Anbau an ein vorhandenes Wohnhaus auf dem Flurstück 176/3, Flur 3, Gemarkung Barnekow.

### Anlage/n:

- Luftbild / Lageplan
- Schnitt / Ansichten

<b>Abstimmungsergebnis:</b>	
Gesetzliche Anzahl der Mitglieder des Gremiums	
Davon besetzte Mandate	
Davon anwesend	
Davon Ja- Stimmen	
Davon Nein- Stimmen	
Davon Stimmenthaltungen	
Davon Befangenheit nach § 24 KV M-V	



Gemarkung Barnekow Flur 3





176/1

175

174/2

174/1

171

Werkstatt

5.60

2.37

16.68

Garage

3.50

9.30

Wohnhaus

4.28

4.27

9.58

7.97

9.35


169/4

176/3

37.00

168

36.76

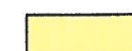

Abbruch



vorhandene Bebauung



geplanter Neubau (Anbau 2-geschossig)

Bauherr : Peter Saschenbrecker  
Möwenweg 1  
23966 Wismar

Grundstück: Haus Nr. 6  
23968 Krönkenhagen

Gemarkung: Barmekow

Flur: 3

Flurstück: 176/3

Änderungen

INGENIEURBÜRO FÜR BAUPLANUNG UND KONSTRUKTION

Dipl.-Ing. M.Eggert, Papenstr.7, 23966 Wismar, Tel: 03841/212092, Fax: 03841/288813

Objekt:

Anbau an vorh. Wohnhaus

Haus Nr. 6, 23968 Krönkenhagen

Maßstab  
1:500

Datum  
04/10

bearbeitet


*[Signature]*

Lageplan


Genehmigungsplanung

1

Bestandsschnitt

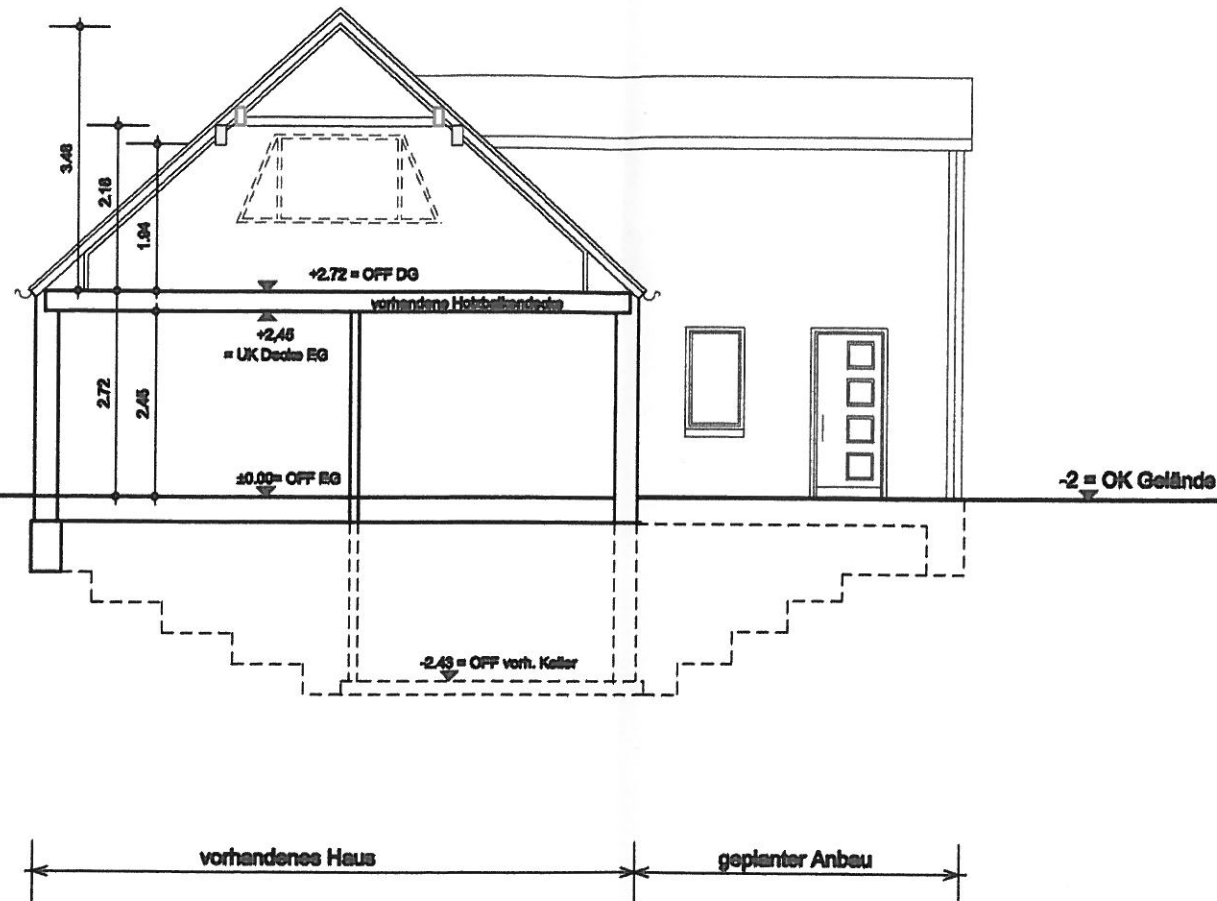


Schnitt A - A - Neubau

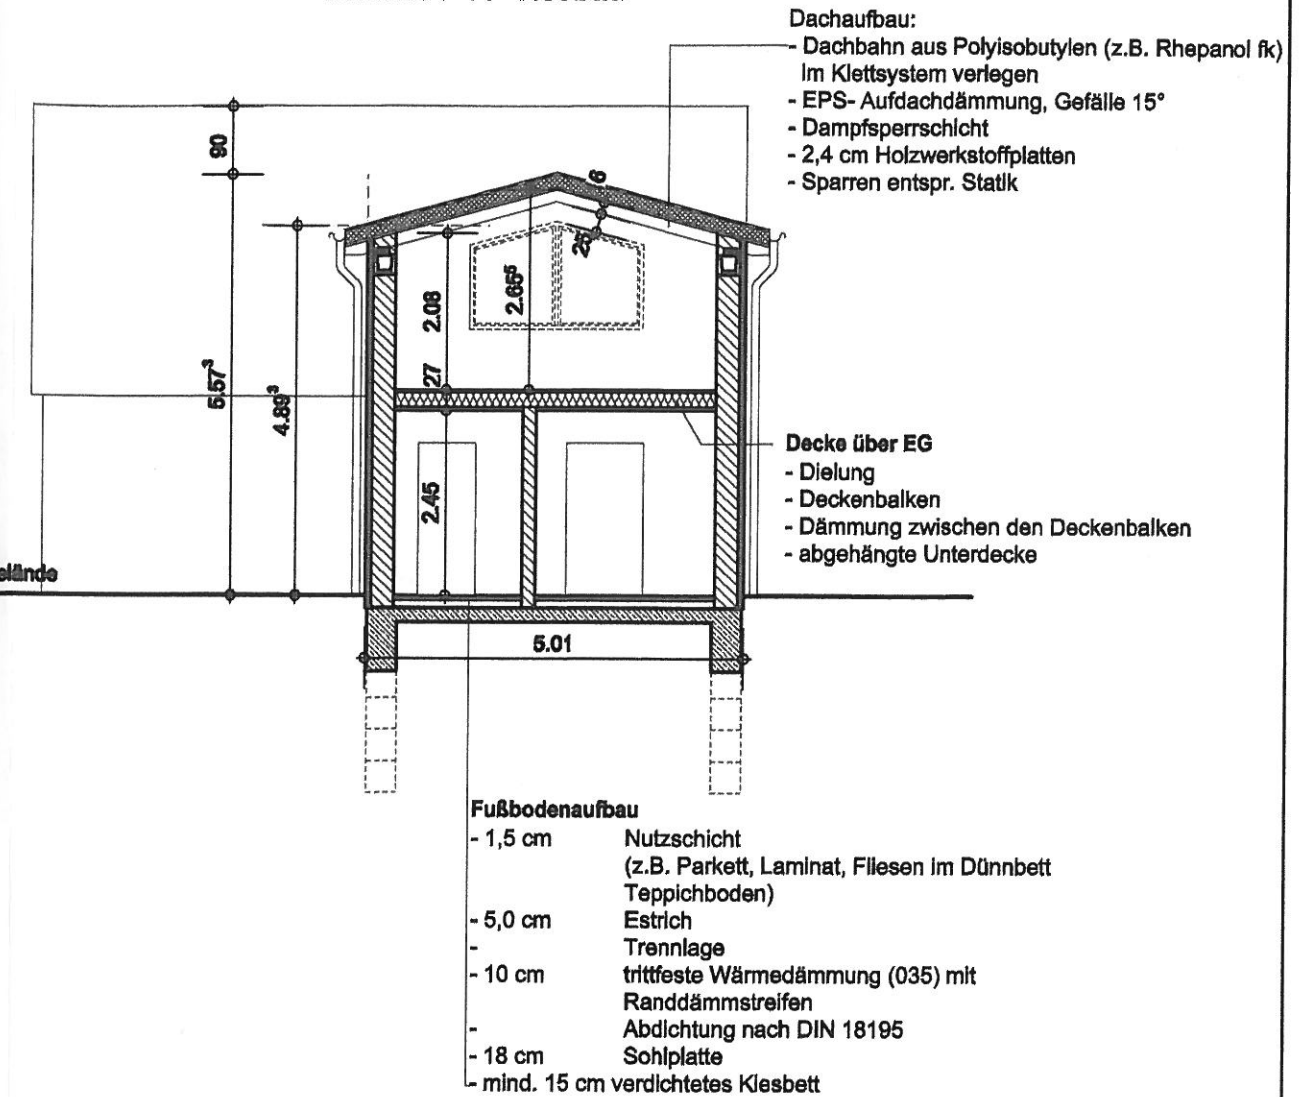


Änderungen		
INGENIEURBÜRO FÜR BAUPLANUNG UND KONSTRUKTION		
Dipl.-Ing. M.Eggert, Papenstr.7, 23966 Wismar, Tel: 03841/212092, Fax: 03841/288813		
Objekt: Anbau an vorh. Wohnhaus Haus Nr. 6, 23968 Krönkenhagen		
Maßstab 1:100	Schnitte Genehmigungsplanung	
Datum 04/10		
bearbeitet J. Eggert		
		4



Süd - Ost - Ansicht

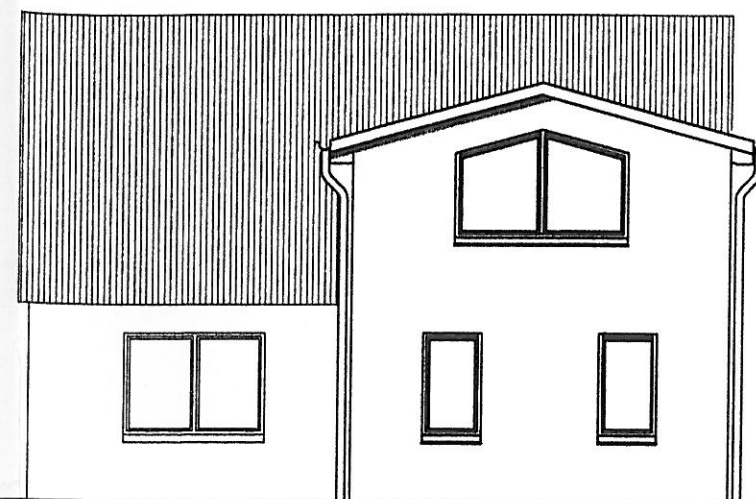

Nord - Ost - Ansicht

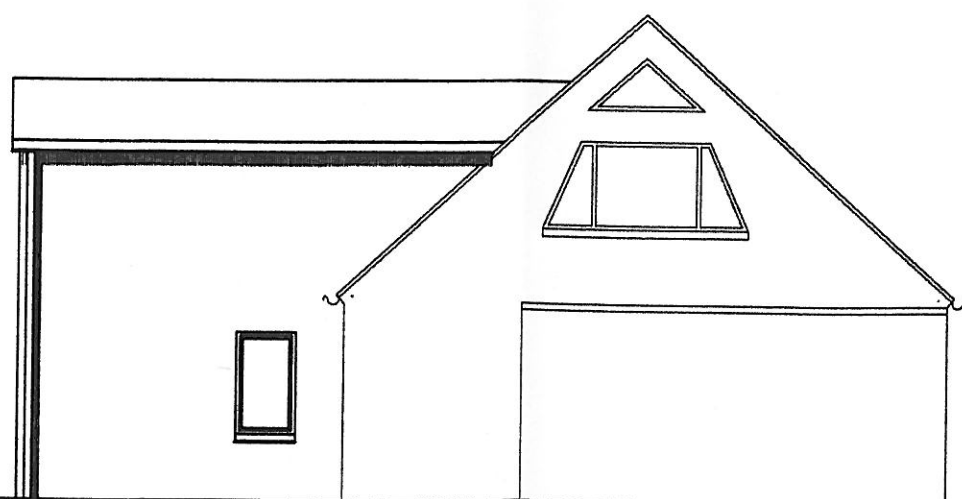

Nord - West - Ansicht

Anderungen

INGENIEURBÜRO FÜR BAUPLANUNG UND KONSTRUKTION

Dipl.-Ing. M.Eggert, Papenstr.7, 23966 Wismar, Tel: 03841/212092, Fax: 03841/288813

Objekt:

Anbau an vorh. Wohnhaus

Haus Nr. 6, 23968 Krönkenhagen

Maßstab  
1:100

Datum  
04/10

bearbeitet

*[Signature]*

Ansichten

Genehmigungsplanung