

Beschlussvorlage Gemeinde Dorf Mecklenburg	Vorlage-Nr: VO/GV01/2010-319 Status: öffentlich Aktenzeichen:	
Federführend: Bauamt	Datum: 31.05.2010 Einreicher: Bürgermeister	
Antrag auf Neubau eines Einfamilienhauses auf dem Flurstück 20, Flur 1, Gemarkung Rambow		
Beratungsfolge:		
Beratung Ö / N	Datum	
	Gremium	
Ö	17.06.2010	Bauausschuss Dorf Mecklenburg
Ö	14.07.2010	Gemeindevertretung Dorf Mecklenburg

Beschlussvorschlag:

Die Gemeindevertretung Dorf Mecklenburg stimmt dem Neubau eines Einfamilienhauses auf dem Flurstück 20, Flur 1, Gemarkung Rambow, zu.

Sachverhalt:

Familie Weyer / Schufft stellt einen Antrag auf Neubau eines Einfamilienhauses auf dem Flurstück 20, Flur 1, Gemarkung Rambow.

Das Flurstück befindet sich im Geltungsbereich der Abrundungssatzung Nr. 2.


Anlage/n:

- Luftbild / Lageplan
- Schnitt A - A

Abstimmungsergebnis:	
Gesetzliche Anzahl der Mitglieder des Gremiums	
Davon besetzte Mandate	
Davon anwesend	
Davon Ja- Stimmen	
Davon Nein- Stimmen	
Davon Stimmenthaltungen	
Davon Befangenheit nach § 24 KV M-V	



Gemarkung Rambow Flur 1

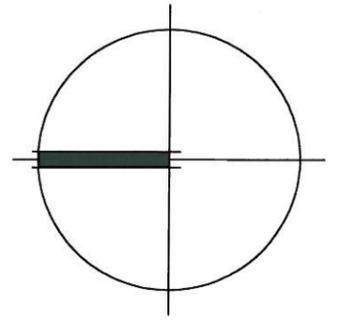

Gemarkung: Rambow
 Flur : 1
 Flurstück : 20
 Größe : 3757,00 m²

- ▶— Schmutzwasser
- |— Elektro
- |— Telefon
- Wasser

20

Acker

Garten

Bereichsgrenze Ortsabrundungssatzung

Abbruch Scheune

17.50
7.00
1.75

7.44^s

8.75^s

8.75^s

4.18

20.77^s

25.25^s

Nachbargrundstück

Schuppen

Wohnhaus
Neubau

Doppelhaushälfte
Bestand

Baumfällung

8.80

24.04

Walnuss

8.80

7.00

9.20

1.30

5.00

6.20

Nr. 25

Hauptstraße

LEGENDE

- GEBÄUDE
- RASENFLÄCHEN
- UNBEFESTIGTE FLÄCHEN
- PFLASTERFLÄCHEN
- TERRASSENFLÄCHEN
- PFLASTER; DURCHLÄSSIG
- ABBRUCH

PLANER
jansa-architekten.de
 Dipl.-Ing. Architekt Thomas Jansa
 Grosse Weg 6 | D-23872 Lütbow
 Tel. | 0394 | 20 05 03
 Fax | 0394 | 22 88 78
 Mobil | 0177 01 81 92
 Email | thomas.jansa@jansa-architekten.de

VORNAME
 Neubau Wohnhaus
 Hauptstraße 25, Rambow



AUFTRAGGEBER
 Jan Weyer & Alexandra Schufft
 Gartensteig II
 23968 Karow
 Tel.:


DARSTELLUNG
 Lageplan

BEARBEITET: GEZEICHNET: GEWÄNDT: BLATT NR.: G 001

PROJEKT
 Genehmigungsplanung
 DATUM 01.05.2010
 MAßSTAB 1:250

FH
5,56

FH
5,44

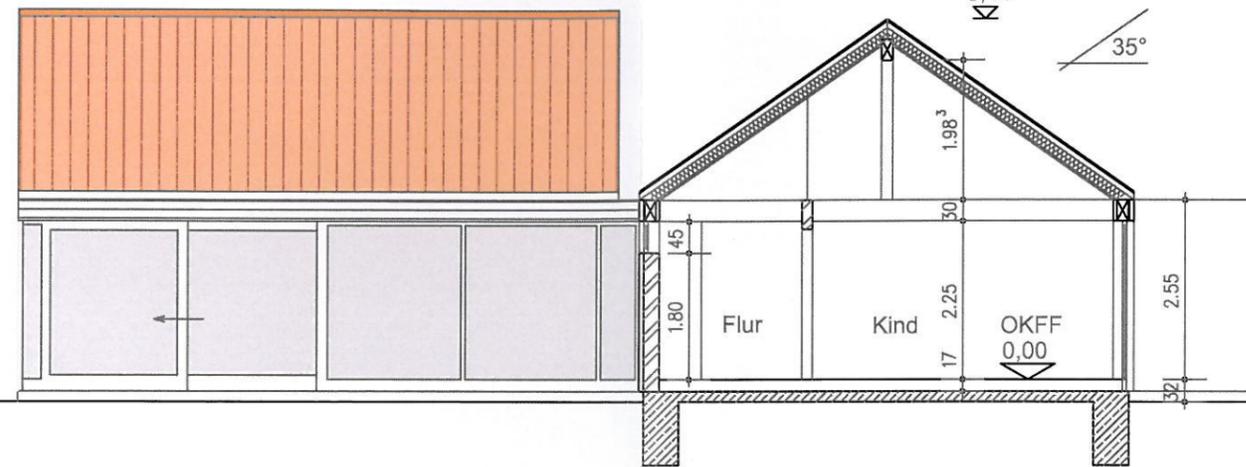

Schnitt A-A

LEGENDE

-  HOLZTAFELWAND
-  MAUERWERK
-  STAHLBETON
-  DÄMMUNG
-  TROCKENBAU
-  HOLZBAUTEILE

PLANER:
jansa-architekten.de
Dipl.-Ing. Architekt Thomas Jansa
Greiser Weg 5 | D-23972 Lübow
Tel. | 03841 | 20 05 03
Fax | 03841 | 22 88 78
Mobil | 0177 61 61 517
Email | thomas.jansa@t-online.de

VORHABEN:
Neubau Wohnhaus
Hauptstraße 25, Rambow



AUFTRAGGEBER:
Jan Weyer & Alexandra Schufft
Gartensteig II
23966 Karow
Tel.:

DARSTELLUNG:
Schnitt A-A

PHASE: Genehmigungsplanung
DATUM: 01.05.2010
MAßSTAB: 1:100

BEARBEITET:

GEZEICHNET: GEÄNDERT:

BLATT NR.: G 007