

Beschlussvorlage Gemeinde Lübow	Vorlage-Nr: VO/GV02/2010-195 Status: öffentlich Aktenzeichen:	
Federführend: Bauamt	Datum: 11.10.2010 Einreicher: Bürgermeister	
Bauvoranfrage zum Neubau eines Unterstandes für Pferde auf dem Flurstück 9/2, Flur 2, Gemarkung Triwalk		
Beratungsfolge:		
Beratung Ö / N	Datum	Gremium
Ö	16.11.2010	Ausschuss für Gemeindeentwicklung, Bau, Verkehr und Umwelt Lübow
Ö	07.12.2010	Gemeindevertretung Lübow

Beschlussvorschlag:

Die Gemeindevertretung Lübow stimmt der Bauvoranfrage zum Neubau eines Unterstandes für Pferde auf dem Flurstück 9/2, Flur 2, Gemarkung Triwalk, **nicht** zu.

Sachverhalt:

Herr Groß plant den Neubau eines Unterstandes für Pferde auf dem Flurstück 9/2, Flur 2, Gemarkung Triwalk. Im F-Plan der Gemeinde Lübow ist diese Fläche als „allgemeines Wohngebiet“ ausgewiesen. Pferdehaltung ist in diesem Bereich nicht vorgesehen.


Anlage/n:

- Luftbild / Lageplan
- Schnitt A - A

Abstimmungsergebnis:	
Gesetzliche Anzahl der Mitglieder des Gremiums	
Davon besetzte Mandate	
Davon anwesend	
Davon Ja- Stimmen	
Davon Nein- Stimmen	
Davon Stimmenthaltungen	
Davon Befangenheit nach § 24 KV M-V	



Gemarkung Triwalk Flur 2

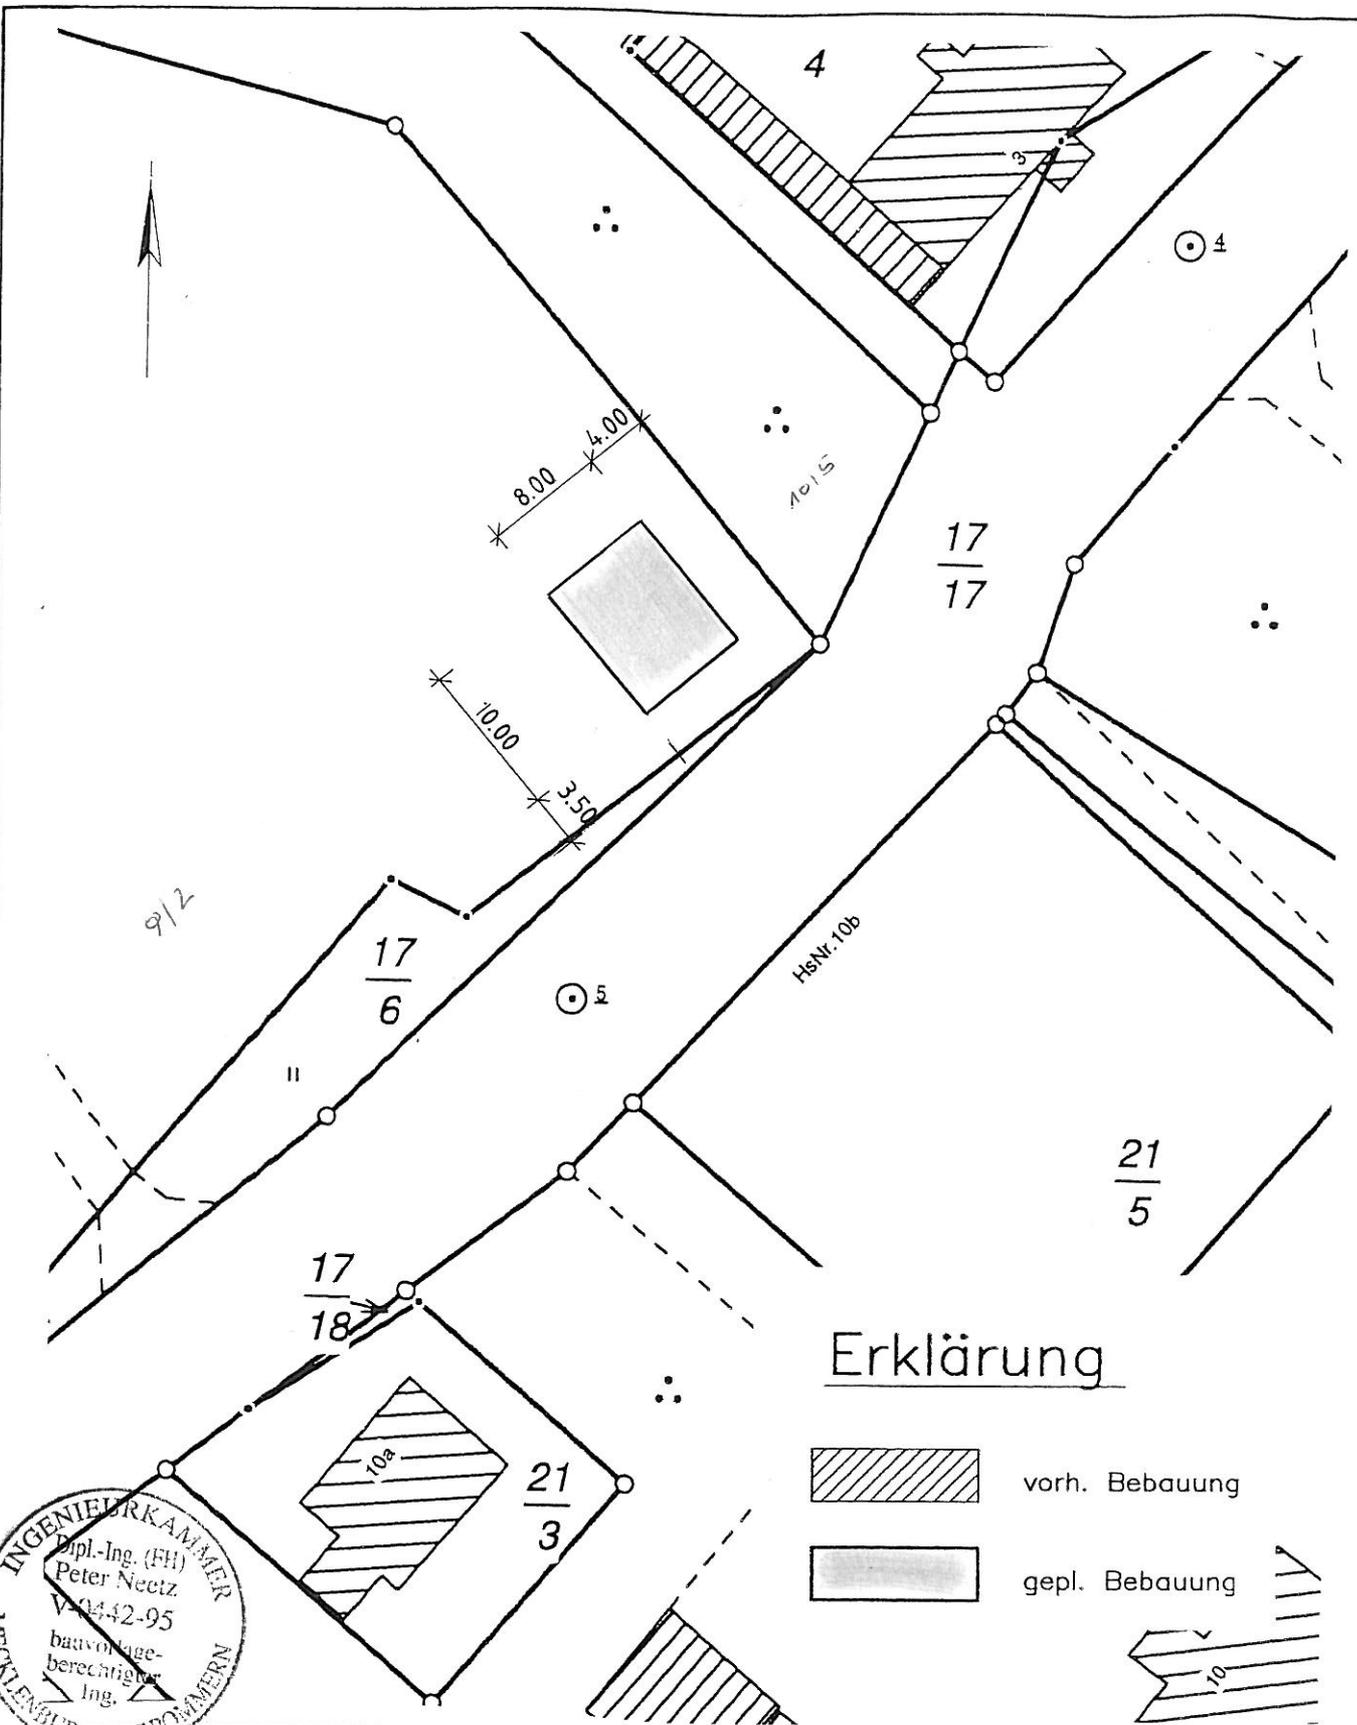

Erklärung



- vorh. Bebauung
- gepl. Bebauung

INGENIEURKAMMER
 Dipl.-Ing. (FH)
 Peter Neetz
 V 0442-95
 bauvorlage-
 berechtigter
 Ing.


Projektierungsbüro Peter Neetz

Alter Schulweg 1, 23996 Bad Kleinen, Tel. 038423 / 490

Projektant	Vorhaben	
Zeichner <i>Heilcap</i>	ERRICHTUNG PFERDEUNTERSTAND M. GROß, TRIWALK	
Maßstab 1: 500	Benennung	
Datum 24.09.2010	LAGEPLAN	Bl.-Nr.
Proj.-Nr.		1
Geändert		

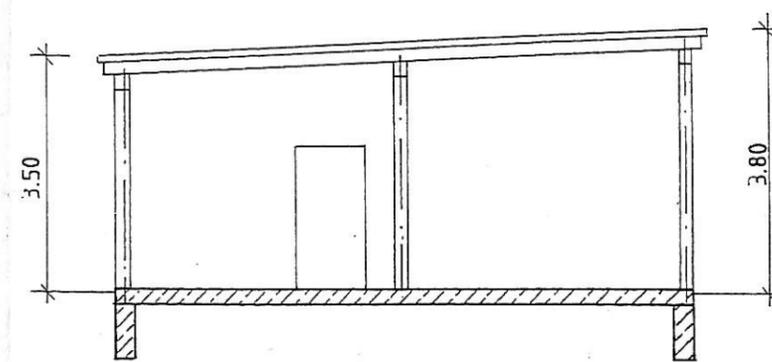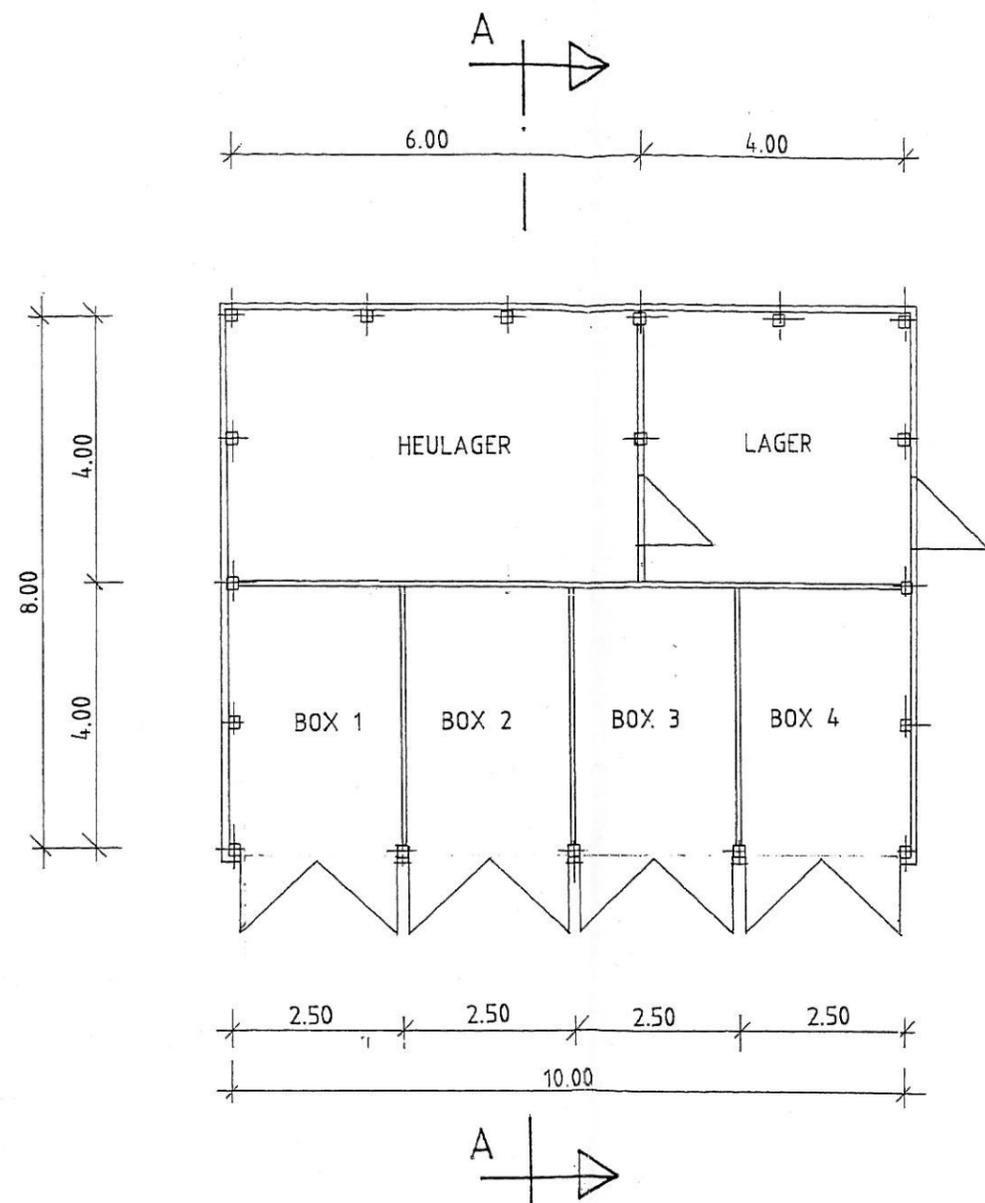

SCHNITT A-A

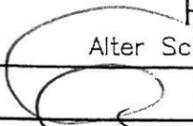Projektierungsbüro Peter Neetz Alter Schulweg 1, 23996 Bad Kleinen, Tel. 038423 / 490		
Projektant 	Vorhaben	
Zeichner <i>Heulap</i>	ERRICHTUNG PFERDEUNTERSTAND M. GROß, TRIWALK	
Maßstab 1 : 100		
Datum 24.09.2010		
Proj.-Nr.	Benennung	Bl.-Nr.
Geändert	GRUNDRISS, SCHNITT A-A	1