

Beschlussvorlage Gemeinde Hohen Viecheln	Vorlage-Nr: VO/GV10/2010-202 Status: öffentlich Aktenzeichen:	
Federführend: Bauamt	Datum: 11.10.2010 Einreicher: Bürgermeister	
Antrag auf Ersatzneubau eines Einfamilienhauses auf dem Flurstück 246/2, Flur 2, Gemarkung Hohen Viecheln		
Beratungsfolge:		
Beratung Ö / N	Datum	Gremium
Ö	27.10.2010	Ausschuss für Bau, Verkehr, Gemeindeentwicklung und Umwelt Hohen Viecheln
Ö	22.11.2010	Gemeindevertretung Hohen Viecheln

Beschlussvorschlag:

Die Gemeindevertretung Hohen Viecheln stimmt dem Ersatzneubau eines Einfamilienhauses auf dem Flurstück 246/2, Flur 2, Gemarkung Hohen Viecheln, zu.


Sachverhalt:

Frau Fludra stellt einen Antrag auf Ersatzneubau eines Einfamilienhauses auf dem Flurstück 246/2, Flur 2, Gemarkung Hohen Viecheln, nachdem die im März gestellte Bauvoranfrage zum Anbau an das bestehende Wohnhaus auf dem genannten Flurstück vom Landkreis für unzulässig erklärt worden ist.


Anlage/n:

- Luftbild / Lageplan
- Ansichten


Abstimmungsergebnis:	
Gesetzliche Anzahl der Mitglieder des Gremiums	
Davon besetzte Mandate	
Davon anwesend	
Davon Ja- Stimmen	
Davon Nein- Stimmen	
Davon Stimmenthaltungen	
Davon Befangenheit nach § 24 KV M-V	

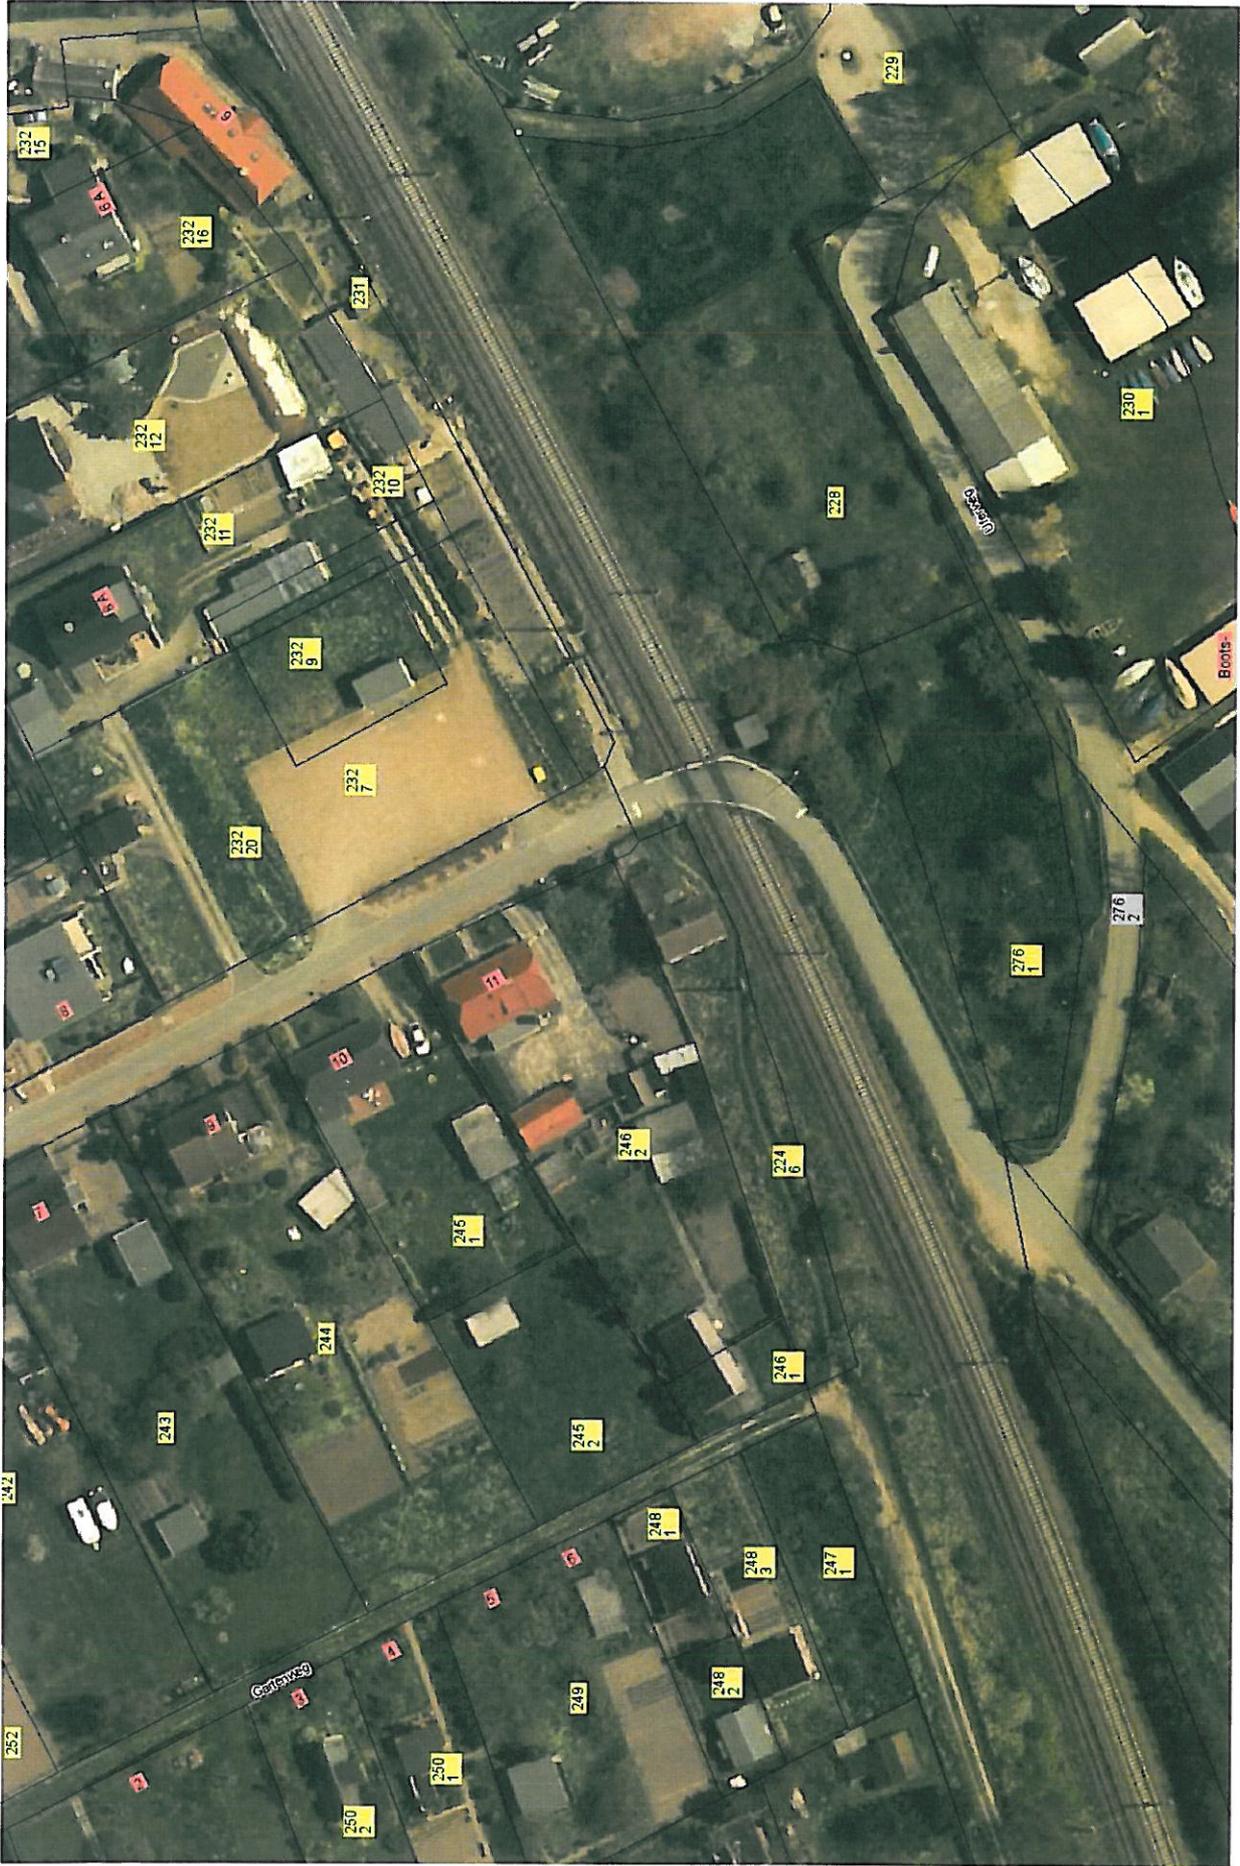


Gemarkung Hohen Viecheln Flur 4, 2

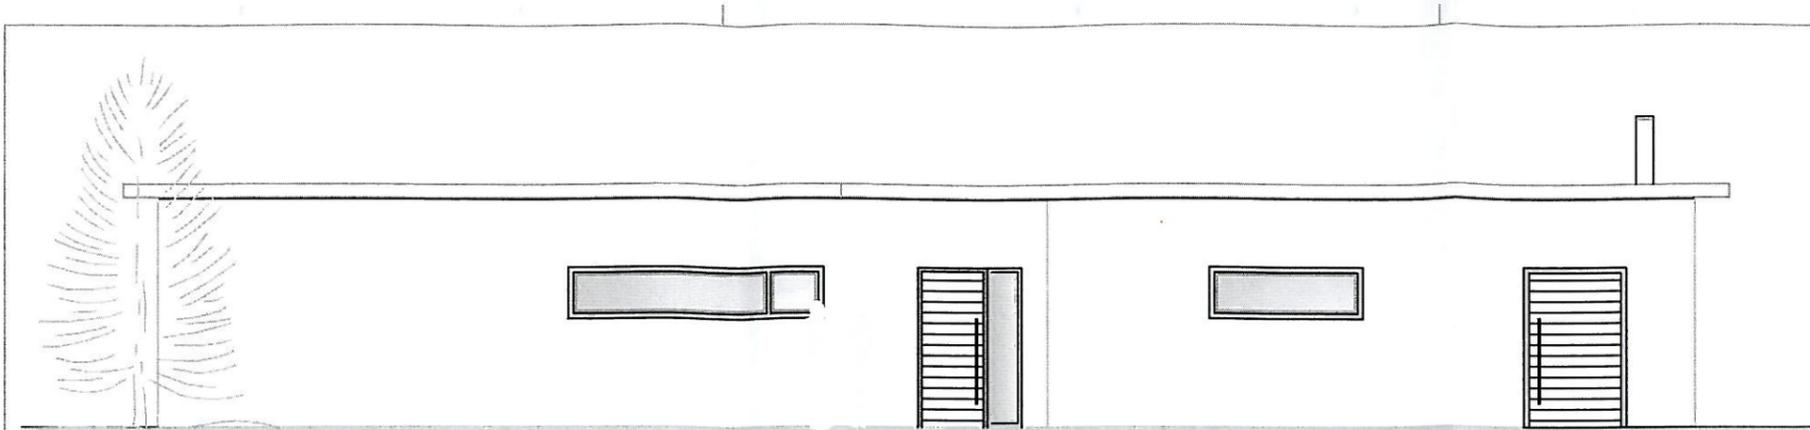


Nord-West Ansicht

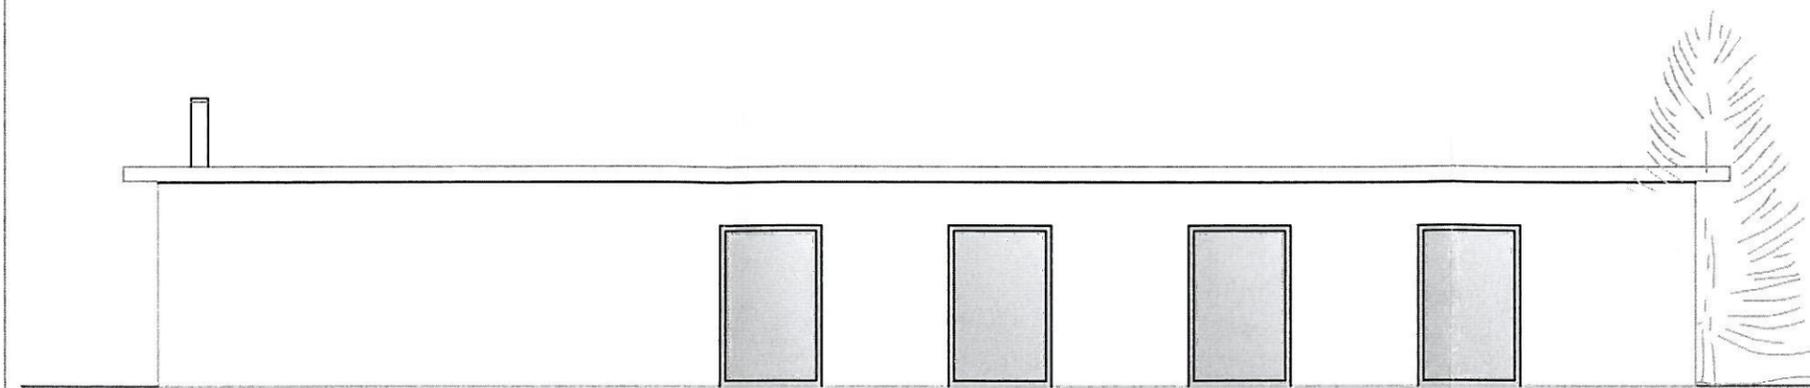

Süd-Ost Ansicht

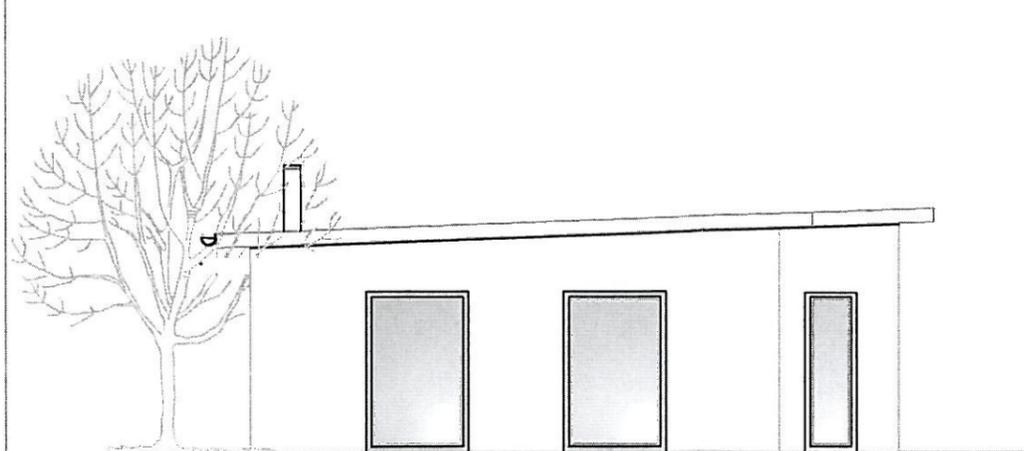

Nord-Ost Ansicht

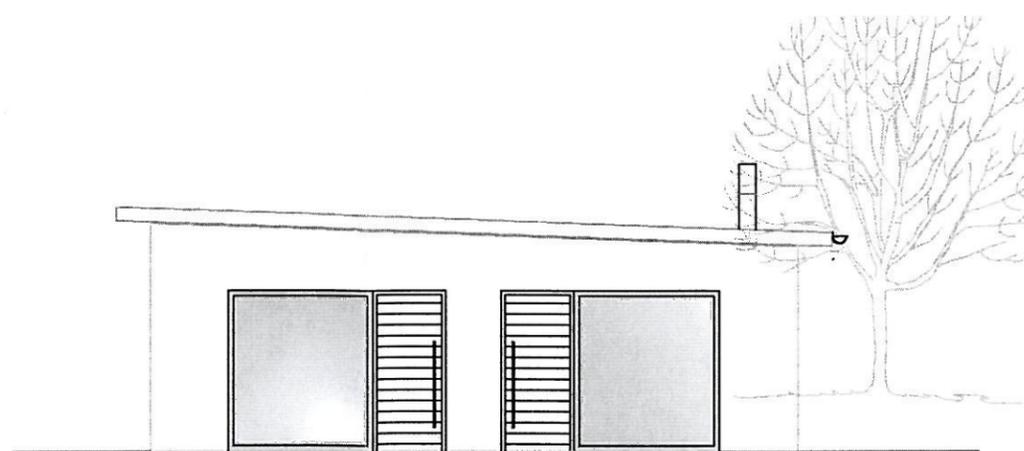

Süd-West Ansicht

Bauherrschaft: Katja Fludra, Am Hof 10, 23972 Gross Stieten

Bauvorhaben: Ersatzneubau Einfamilienhaus
Rosenweg 10 , 23996 Hohen Viecheln

Ansichten

Guericke Ingenieurgesellschaft mbH

Poeler Str. 43/45 23970 Wismar
Tel. 03841-303456 Fax. 03841-303457

Datum: 01.09.2010 Projekt-Nr.: 588 Maßstab: 1:100 Plan-Nr.: 3

