

Beschlussvorlage Gemeinde Dorf Mecklenburg		Vorlage-Nr: VO/GV01/2011-397 Status: öffentlich Aktenzeichen: Datum: 15.02.2011 Einreicher: Bürgermeister
Federführend: Bauamt		
Einvernehmen zum Bau eines Gartenpavillons sowie eines WC als Anbau auf den Flurstücken 105/83, 105/84, Flur 1, Gemarkung Karow		
Beratungsfolge:		
Beratung Ö / N	Datum	Gremium
Ö	03.03.2011	Bauausschuss Dorf Mecklenburg
Ö	23.03.2011	Gemeindevertretung Dorf Mecklenburg

Beschlussvorschlag:

Die Gemeindevertretung Dorf Mecklenburg erteilt das Einvernehmen zum Neubau eines Gartenpavillons sowie den Anbau mit einem WC an das vorhandene Wohnhaus auf den Flurstücken 105/83, 105/84, Flur 1, Gemarkung Karow.

Sachverhalt:


Familie Lindemann beantragt den Bau eines Gartenpavillons sowie einen Anbau mit einem WC an das vorhandene Wohnhaus auf den Flurstücken 105/83 und 105/84, Flur 1, Gemarkung Karow.

Lt. Antrag soll der Gartenpavillon mit Dachziegel gedeckt und der WC- Anbau mit einer Bitumendachbahn ausgestattet werden. Die Fassade soll mit Verblendziegel versehen werden.

Anlage/n:

Flurkarte
Lageplan
Ansichten

Abstimmungsergebnis:	
Gesetzliche Anzahl der Mitglieder des Gremiums	
Davon besetzte Mandate	
Davon anwesend	
Davon Ja- Stimmen	
Davon Nein- Stimmen	
Davon Stimmenthaltungen	
Davon Befangenheit nach § 24 KV M-V	

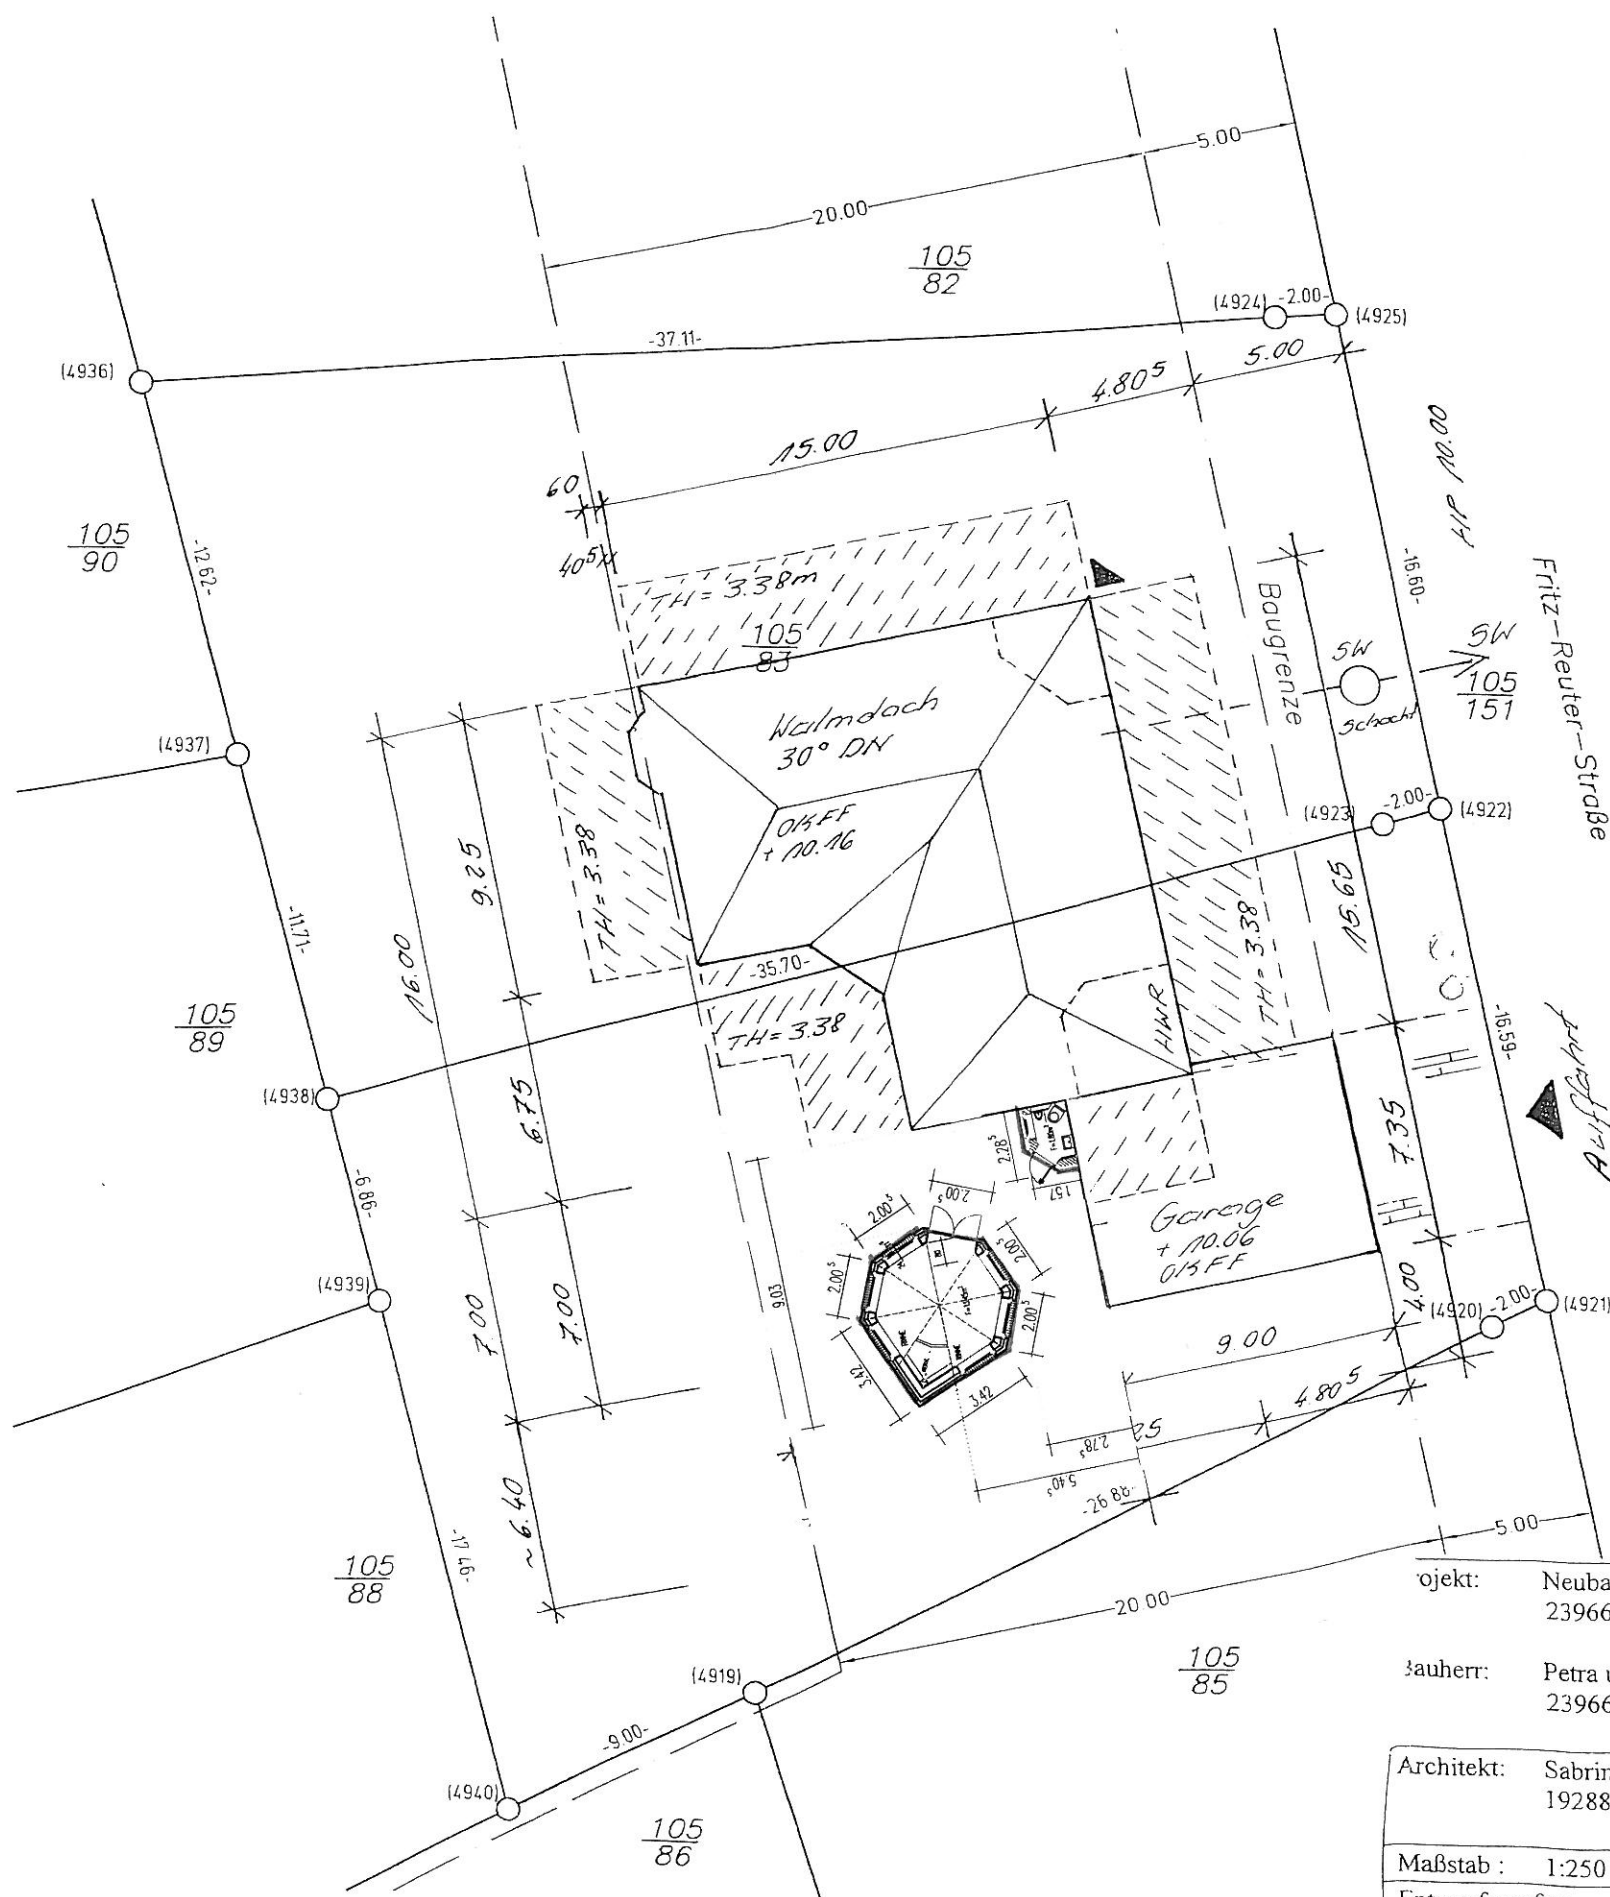


B-Plan Nr.1/93 der Gemeinde Dorf Mecklenburg
 "Wohngebiet Karow" - WA 1
 GRZmax = 0,3
 GFZmax = 0,4
 THmax = 4,00
 GHmax = 7,00
 Fläche = 780qm und 762qm
 Bauherr Herr Lindemann

Lageplan

Gemeinde Dorf Mecklenburg
 Gemarkung Karow
 Flur 1
 Flurstück(e) 105/83 und 105/84
 Maßstab 1:250

gemessen angefertigt am 10.12.2007
 Auftrags-Nr. 070288

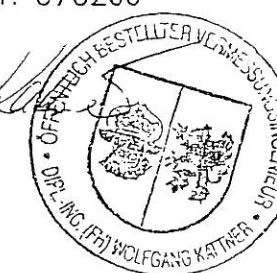

Vermessungsbüro
 Dipl.-Ing.(FH) Wolfgang Kattner
 Öffentlich bestellter Vermessungs-Ing.
 23970 Wismar, Philosophenweg 3a
 Tel. 03841-26370, Fax 263710
 e-mail: Vermessungsbuero-W.Kattner@t-online.de




Objekt: Neubau eines Einfamilienhauses mit Garage
 23966 Karow, Fritz-Reuter-Str. 3

Bauherr: Petra und Peter Lindemann
 23966 Karow, Fliederweg 3

Architekt: Sabrina Friehl
 19288 Ludwigslust, Fr.-Naumann-Allee 20A

Maßstab: 1:250 Datum 25.01.2008 Lageplan

Entwurfverfasser:

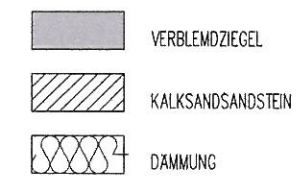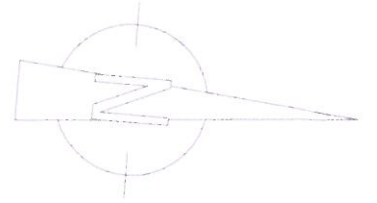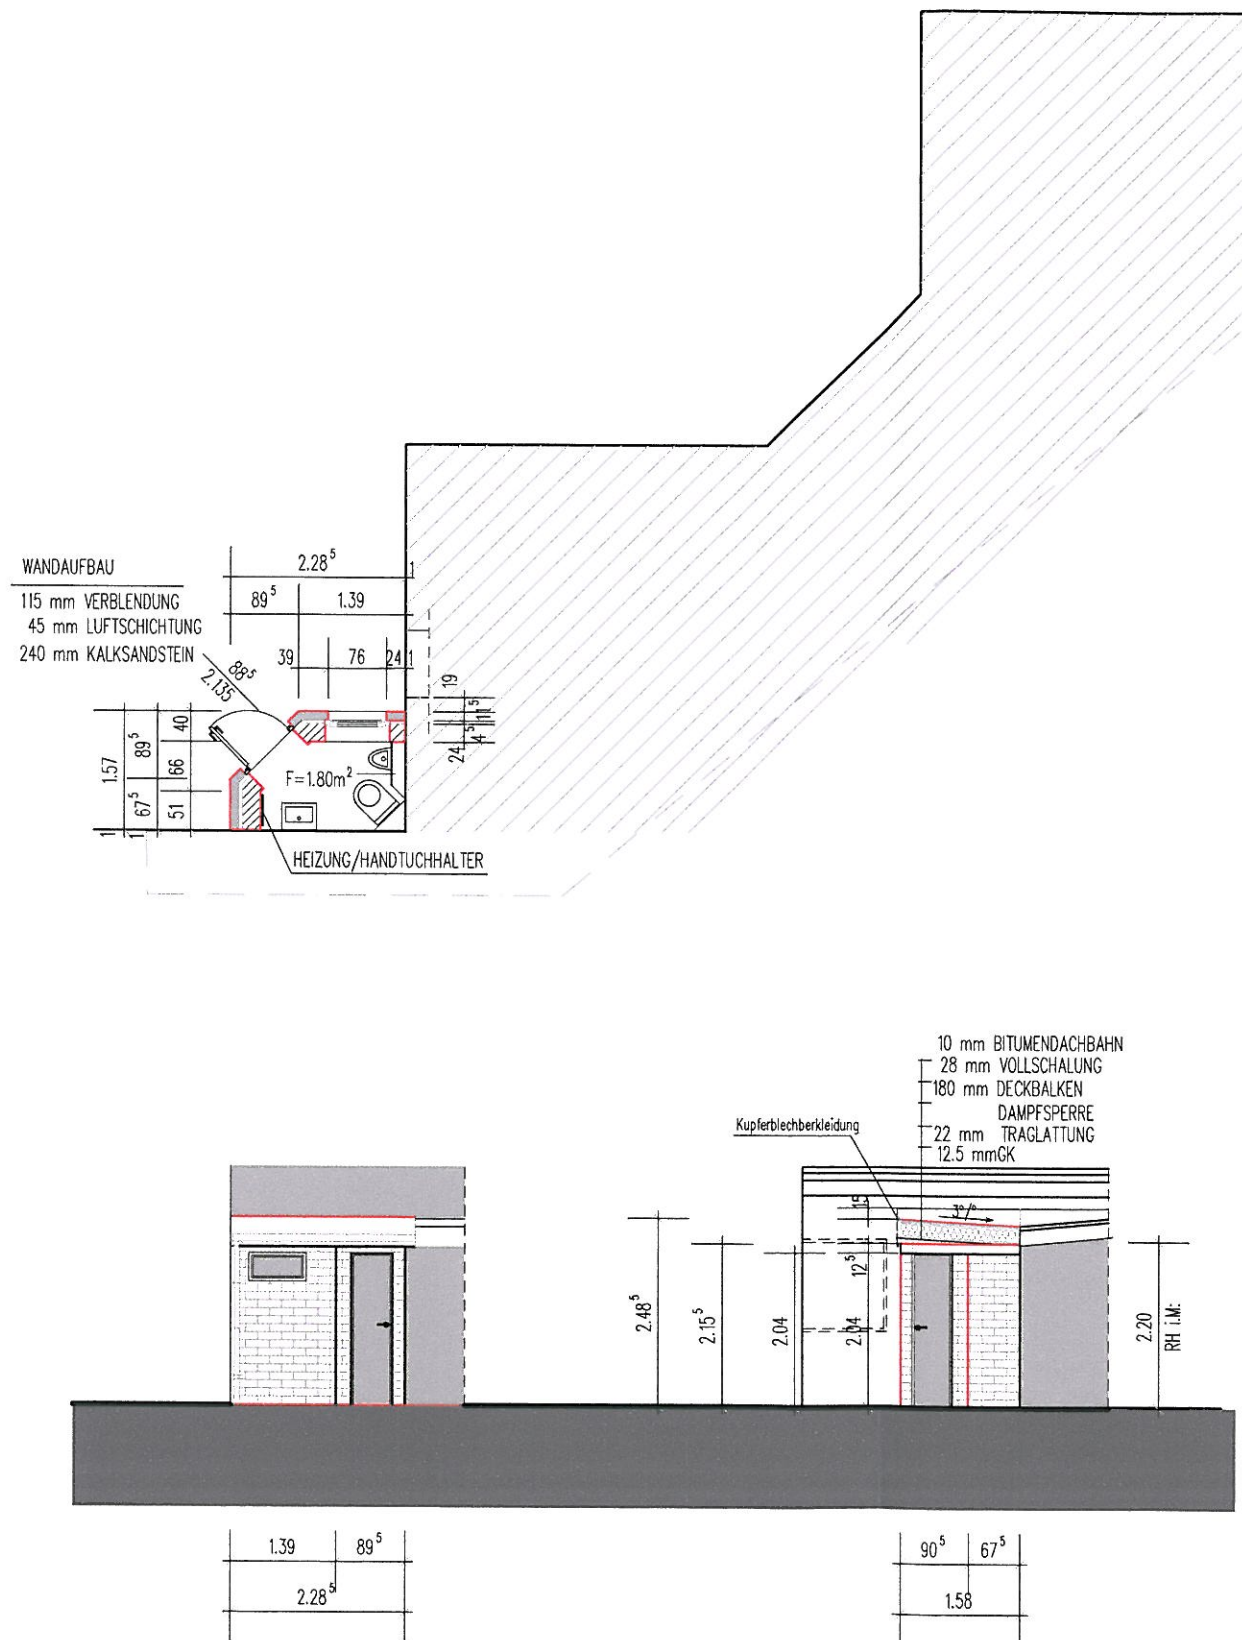

NEUBAU WC

BAUHERR: **PETRA und PETER LINDEMANN**
FRITZ REUTER STR. 42
23966 KAROW

BAUORT: **FRITZ REUTER STR. 42**
23966 KAROW

BAUTEIL: **WC_GRUNDRISS_ SCHNITT_ ANSICHT**

MASSTAB: 1 : 100

DATUM: 02.02.2011

FLUR: 4

FLURSTÜCK: 105/83 und 105/84

GEMARKUNG: KAROW

BAUHERR:

ENTWURFSVERFASSER:

Peter Linde
Marion Zarwe
10.2.11



ingenieurbüro
marion zarwe
23966 BARNEKOW
ZUM VOGELSANZ 5

Tel.: 03841 61 61 10
ib.zarwe@gmx.de

INDEX:

BLATT NR.:

03



PLANUNG
BAULEITUNG
AUSSCHREIBUNG
MASSENBEREITUNG