

|   |   |  |
|---|---|--|
| <b>Beschlussvorlage</b><br>Gemeinde Lübow   | Vorlage-Nr: VO/GV02/2011-222<br>Status: öffentlich<br>Aktenzeichen: |  |
| Federführend:<br>Bauamt   | Datum: 21.02.2011<br>Einreicher: Bürgermeister                      |  |
| <b>Einvernehmen zur Bauvoranfrage zum Flurstück 240/1, 240/2, Flur 1, Gemarkung Tarzow zum Neubau eines Wirtschaftsgebäudes u.a. zur Bewirtschaftung des Forstgebietes Tarzow</b> |   |  |
| Beratungsfolge:   |   |  |
| Beratung Ö / N  | Datum   | Gremium  |
| Ö   | 22.03.2011  | Ausschuss für Gemeindeentwicklung, Bau, Verkehr und Umwelt Lübow |
| Ö   | 12.04.2011  | Gemeindevertretung Lübow   |

**Beschlussvorschlag:**

Die Gemeindevertretung Lübow erteilt das Einvernehmen zum Neubau eines Wirtschaftsgebäudes auf den Flurstücken 240/1 und 240/2, Flur 1, Gemarkung Tarzow, des Forstgebietes Tarzow, der Grünlandflächen am Tazower See sowie der Befischung des Tarzower See Moors in einer Gesamtgröße von ca. 155 ha.

**Sachverhalt:**

Dr. Jan- Hendrik Dörner beantragt eine Voranfrage zum Neubau eines Wirtschaftsgebäudes zur Bewirtschaftung des Forstgebietes Tarzow, der Grünlandflächen am Tarzower See sowie der Befischung des Tarzower See Moors in einer Gesamtgröße von 155 ha.

Das Gebäude soll ein Fertigteil- Blockbauweise mit einem Bruttorauminhalt von ca. 130m<sup>3</sup> Bruttorauminhalt mit einer Grundfläche von 6 x 8 m, nicht unterkellert errichtet werden. Die Zufahrt soll über einen Privatweg vom Weg Jesendorf – Tarzow erfolgen.

**Anlage/n:**

Lagepläne  
Grundriss unmaßstäblich

|  |  |
|--|--|
| <b>Abstimmungsergebnis:</b>                    |  |
| Gesetzliche Anzahl der Mitglieder des Gremiums |  |
| Davon besetzte Mandate                         |  |
| Davon anwesend                                 |  |
| Davon Ja- Stimmen                              |  |
| Davon Nein- Stimmen                            |  |
| Davon Stimmenthaltungen                        |  |
| Davon Befangenheit nach § 24 KV M-V            |  |



# Auszug aus der Liegenschaftskarte Nordwestmecklenburg / Wismar


Gemarkung: 130481 / Tarzow  
Flur: 1

Landkreis Nordwestmecklenburg  
Die Landrätin  
Kataster- und Vermessungsamt  
Bismarckstraße 10  
23970 Wismar

Landkreis Nordwestmecklenburg  
Die Landrätin  
Kataster- und Vermessungsamt  
Rostocker Straße 76  
23970 Wismar

Maßstab ca. 1:2000  
Digitalisierungsgrundlage Karte im Maßstab 1:5000


Wismar, den 06.01.2011

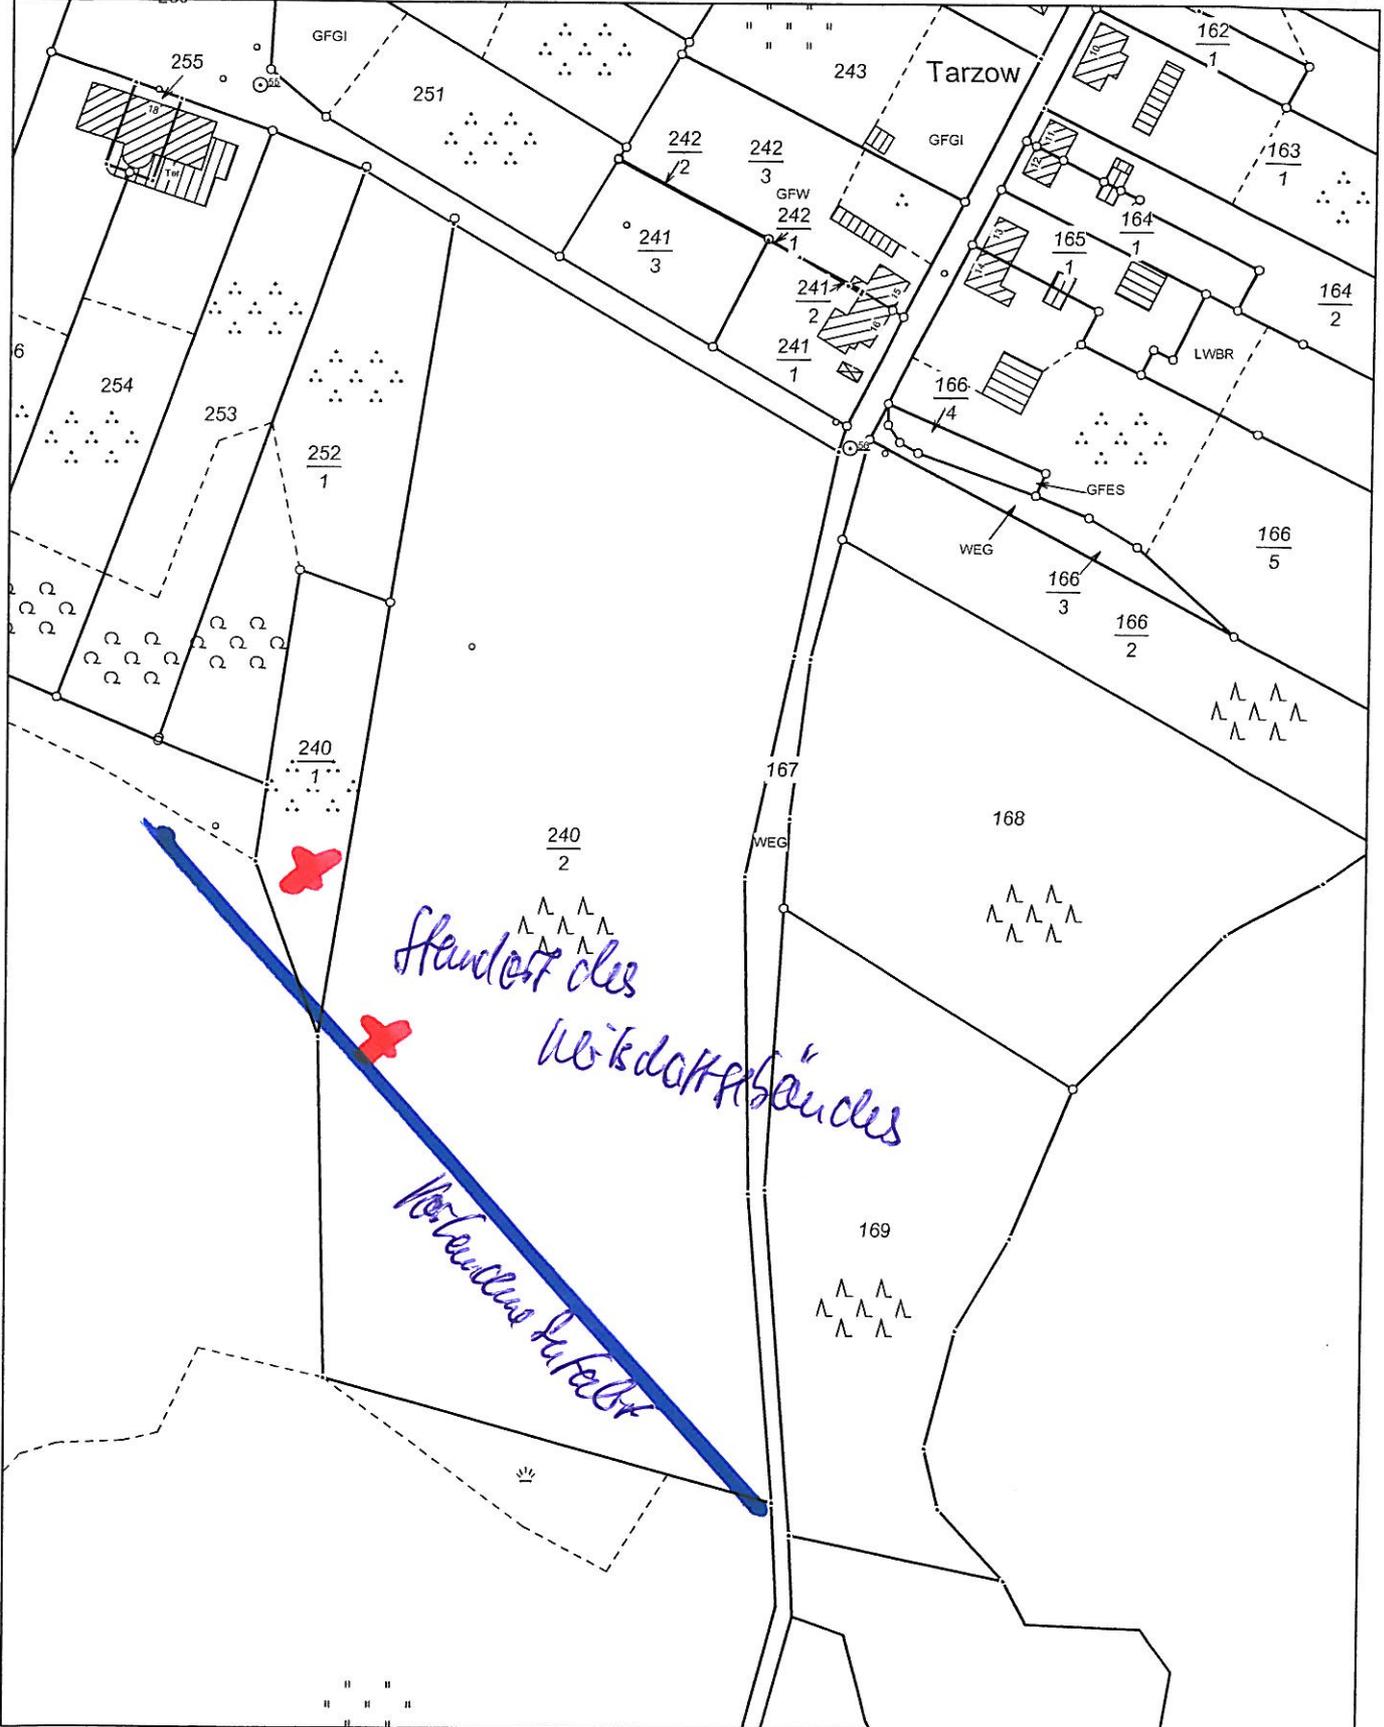

Vervielfältigungen nur für eigene, nicht gewerbliche Zwecke gestattet (§8 Vermessungs- und Katastergesetz Mecklenburg-Vorpommern vom 22.07.2002, GVOBl. S. 524). Der Gebäudebestand wurde örtlich nicht geprüft. Die Darstellungen sind aus dem Originalmaßstab abgeleitet und weisen daher Ungenauigkeiten auf. Die Karte ist somit nur bedingt für technische Anforderungen geeignet.

M. Ca. 1:4000

Lageplan mit  
Nutzungszonen

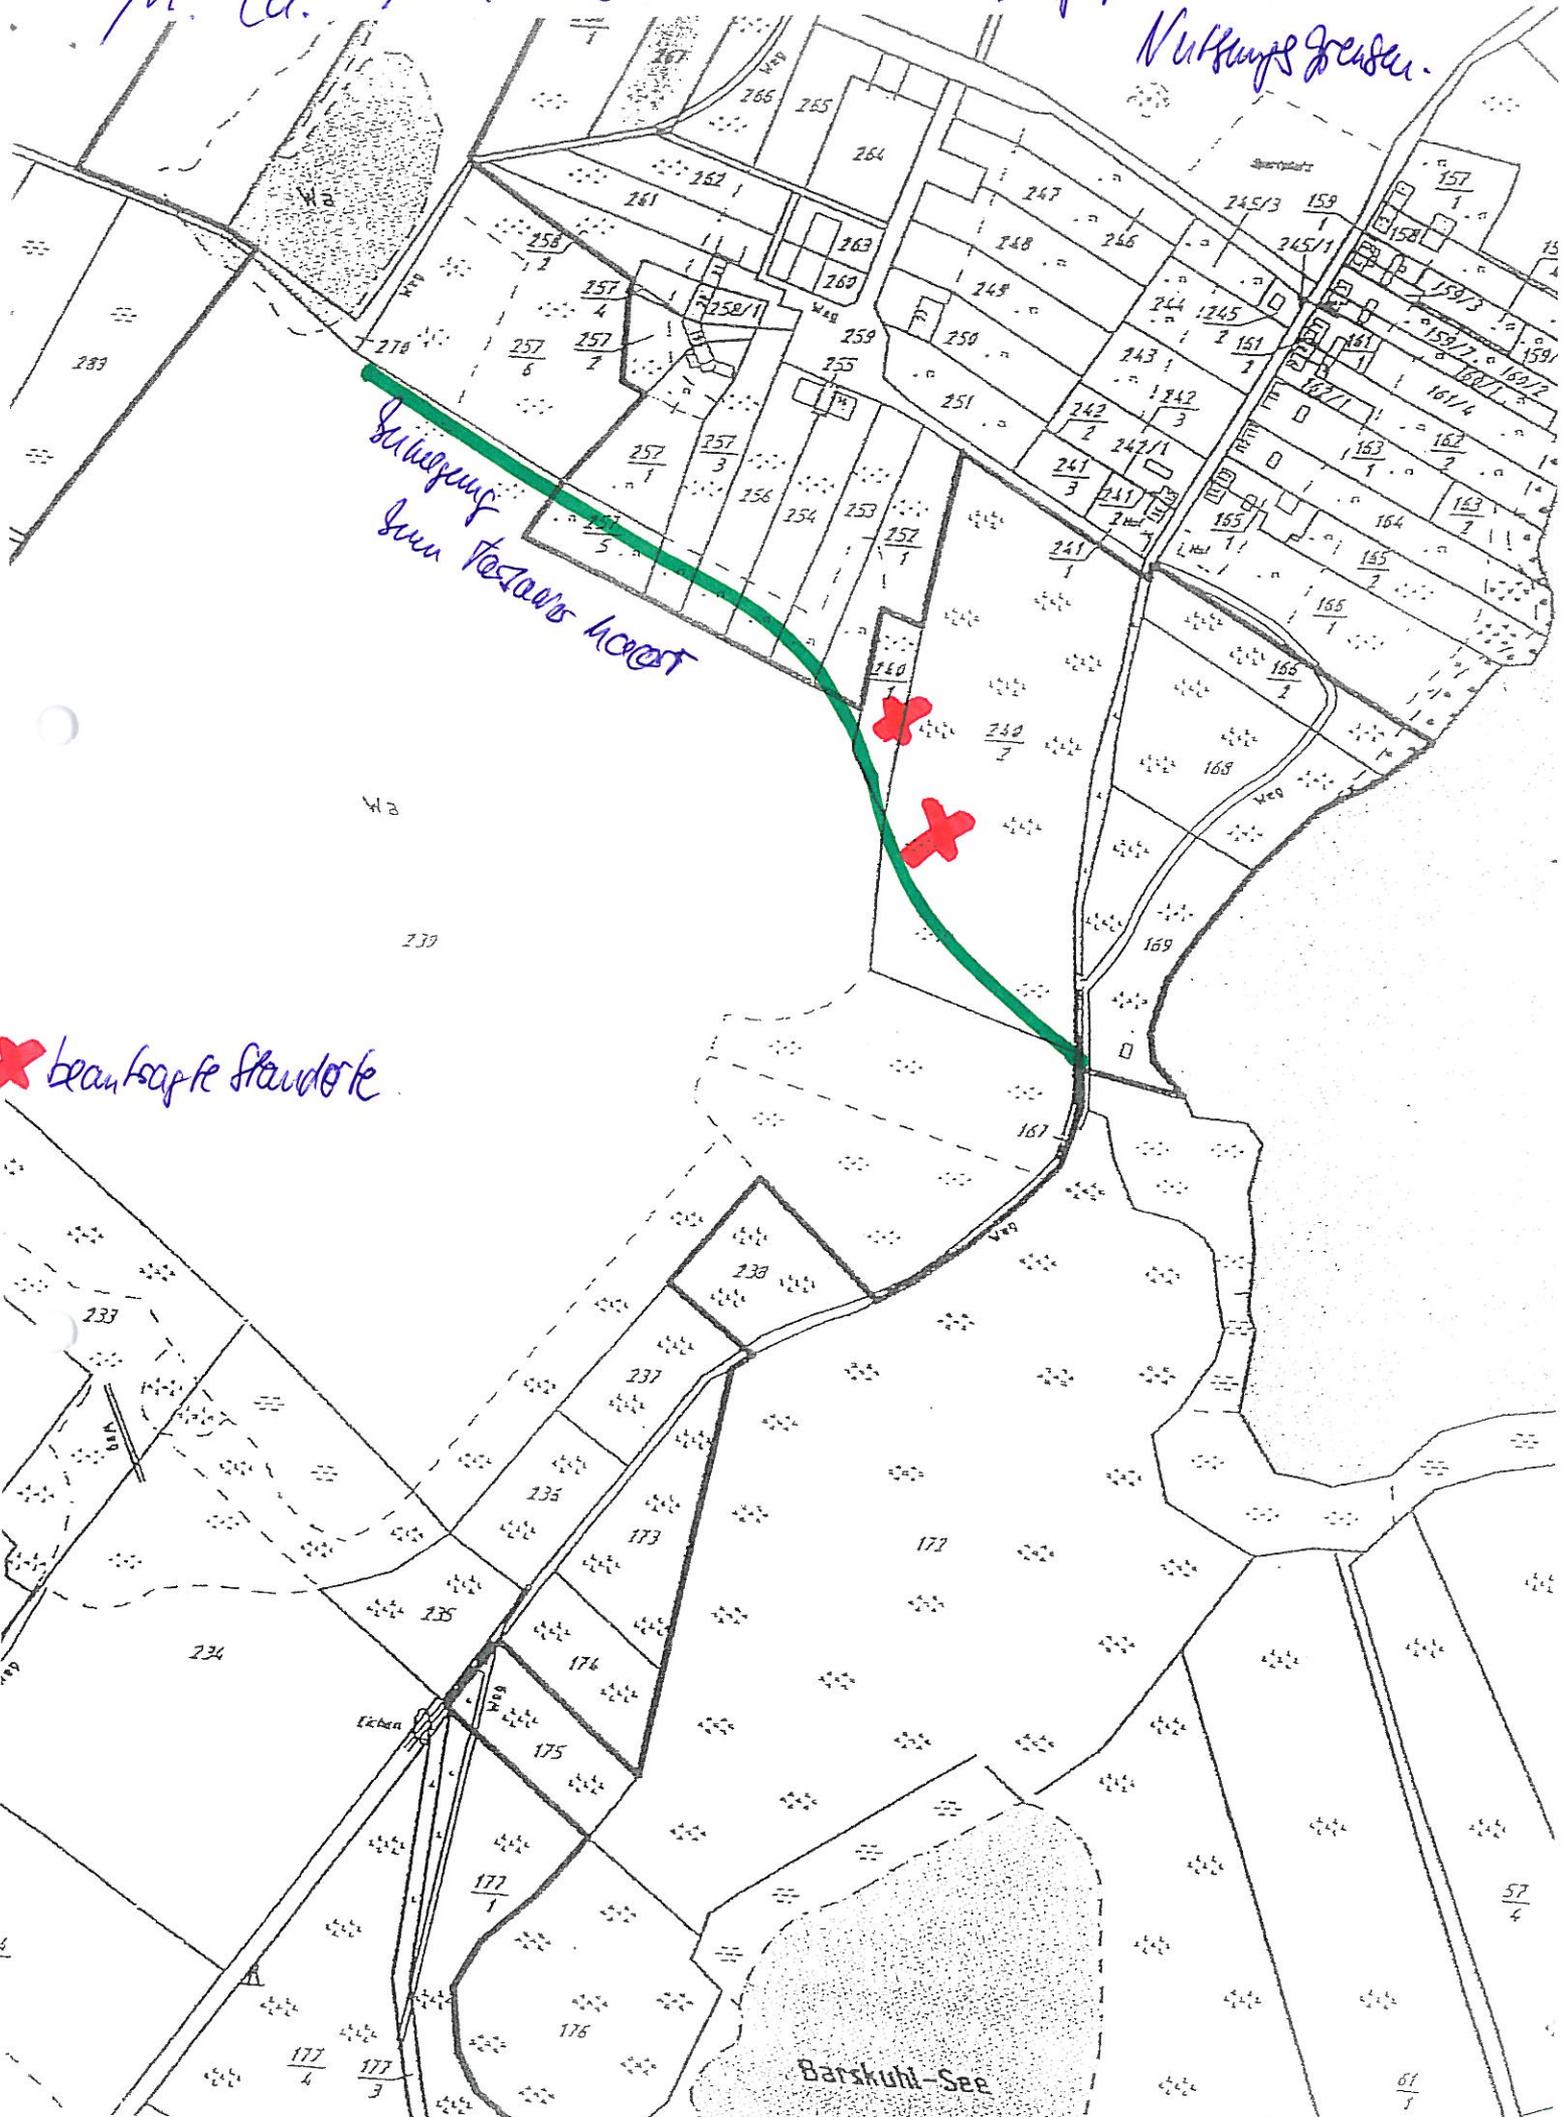

Einführung  
zum Festlandshafen

✗ beanspruchte Standorte

Barskuhl-See

61/7

Grundriß umlaufstäblich

