

<b>Beschlussvorlage</b> Gemeinde Barnekow Federführend: Bauamt	Vorlage-Nr: VO/GV12/2011-212 Status: öffentlich Aktenzeichen: Datum: 25.03.2011 Einreicher: Bürgermeisterin
<b>Einvernehmen zum Neubau eines Nebengebäudes - Stall und Abstellraum, Gemarkung Barnekow, Flur 3, Flurstück 176/3</b>	
Beratungsfolge:	
Beratung Ö / N	Datum
Ö Barnekow	13.04.2011
Ö	27.04.2011
Gremium	
Ö Ausschuss für Bauwesen, Gemeindeentwicklung, Umwelt, Wohnungswirtschaft und Liegenschaften	
Gemeindevertretung Barnekow	

**Beschlussvorschlag:**

Die Gemeindevertretung Barnekow beschließt das Einvernehmen zum Neubau eines Nebengebäudes – Stall und Abstellraum auf dem Flurstück 176/3, Flur 3, Gemarkung Barnekow zu erteilen.


**Sachverhalt:**

Herr Peter Saschenbrecher beantragt beim Landkreis Nordwestmecklenburg den Neubau eines Nebengebäudes – Stall und Abstellraum auf dem Flurstück 176/3, Flur 3, Gemarkung Barnekow (Krönkenhagen).


**Anlage/n:**

Flurkarte  
Lageplan  
Grundriss, Schnitt, Ansichten


<b>Abstimmungsergebnis:</b>	
Gesetzliche Anzahl der Mitglieder des Gremiums	
Davon besetzte Mandate	
Davon anwesend	
Davon Ja- Stimmen	
Davon Nein- Stimmen	
Davon Stimmennhaltungen	
Davon Befangenheit nach § 24 KV M-V	

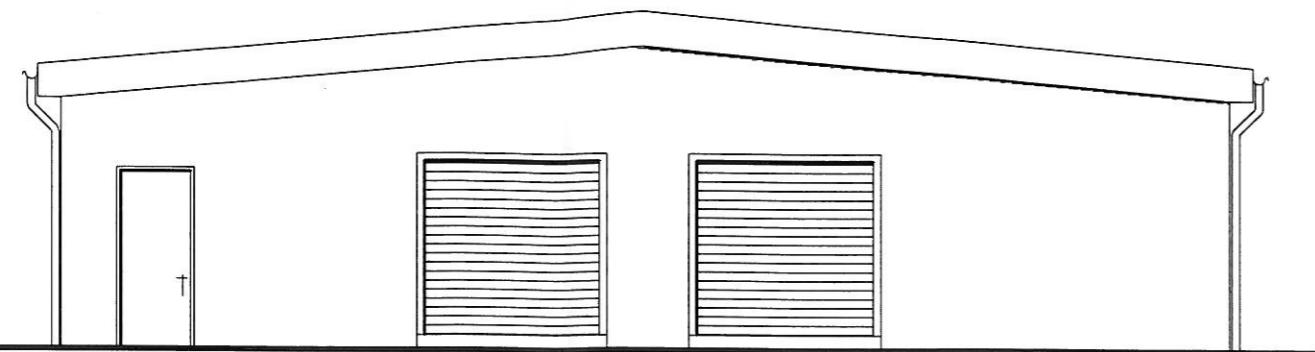


Süd-West Ansicht

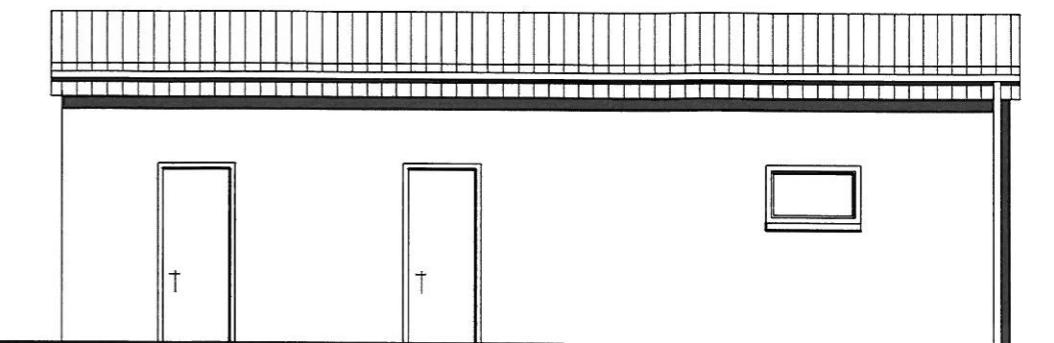

Süd-Ost Ansicht

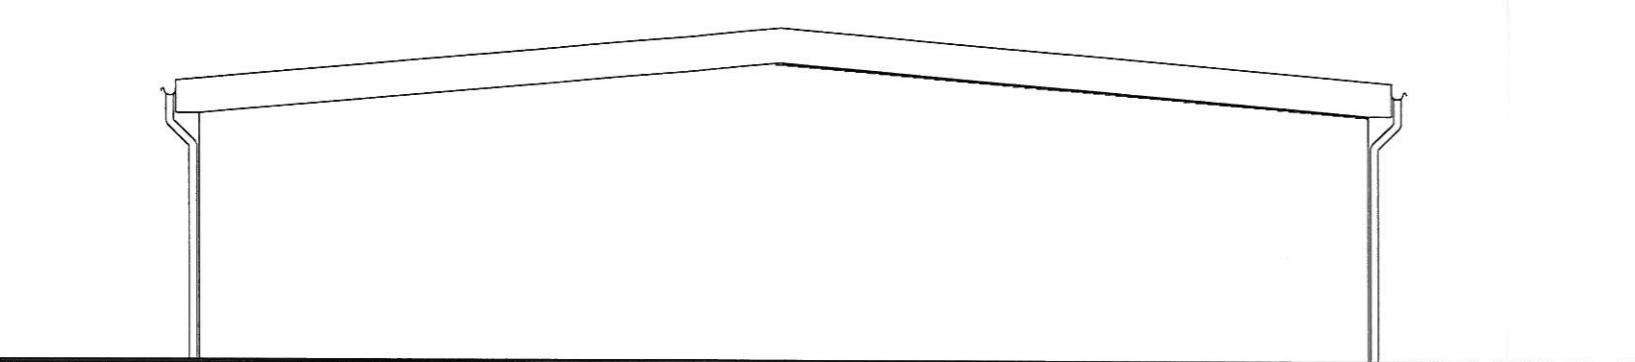

Nord-Ost Ansicht

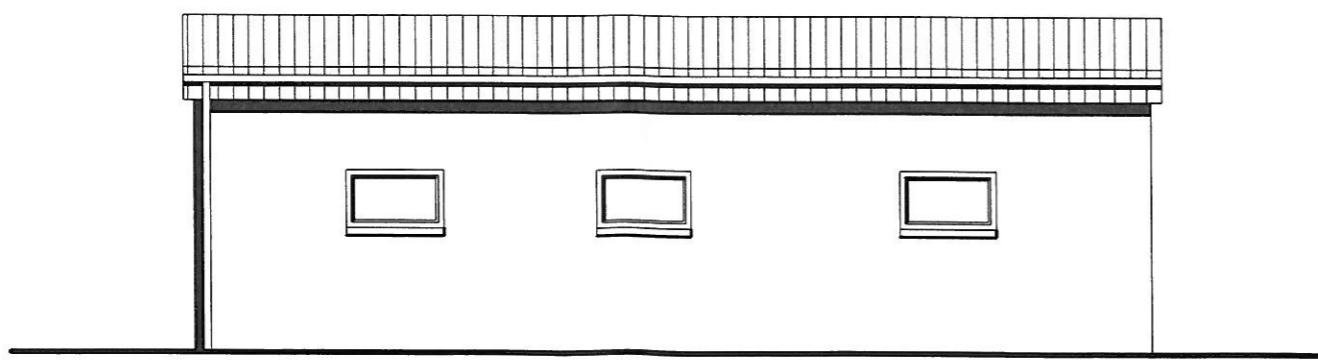

Nord-West Ansicht

Anderungen

INGENIEURBÜRO FÜR BAUPLANUNG UND KONSTRUKTION  
Dipl.-Ing. M.Eggert, Papenstr.7, 23966 Wismar, Tel: 03841/212092, Fax: 03841/288813

Objekt:

Neubau Nebengebäude - Stall und Abstellraum  
Haus Nr. 6, 23968 Krönkenhagen

Maßstab

1:100


Datum

02/2011

bearbeitet

*Le-Eggert*

Ansichten  
Genehmigungsplanung

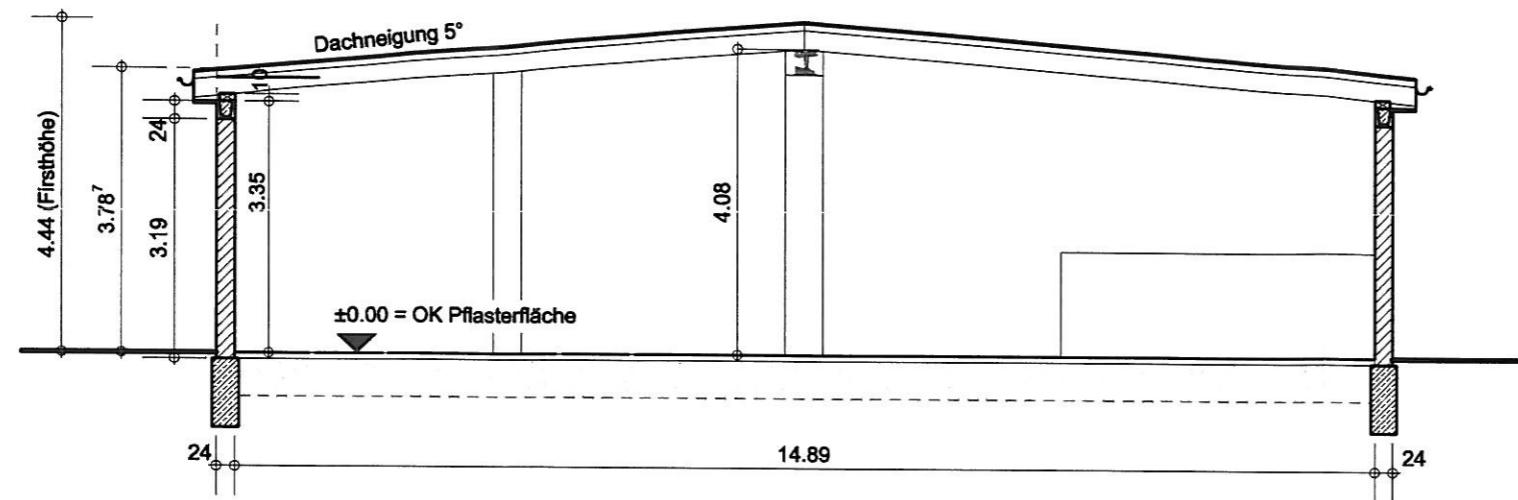

Dachaufbau:

- Stahltrapezblech z.B. LindabCoverline, antikondens
- Lattung (entspr. Statik)
- Sparren (entspr. Statik)

Montage der Stahltrapezprofile entspr. der Hersteller- und Montageanweisungen.

Fußboden: gepflastert


Anderungen

INGENIEURBÜRO FÜR BAUPLANUNG UND KONSTRUKTION  
Dipl.-Ing. M.Eggert, Papenstr.7, 23966 Wismar, Tel: 03841/212092, Fax: 03841/288813

Objekt: Neubau Nebengebäude - Stall und Abstellraum  
Haus Nr. 6, 23968 Krönkenhagen

Maßstab	1:100
Datum	02/2011
bearbeitet	<i>M. Eggert</i>

Schnitt A-A  
Genehmigungsplanung

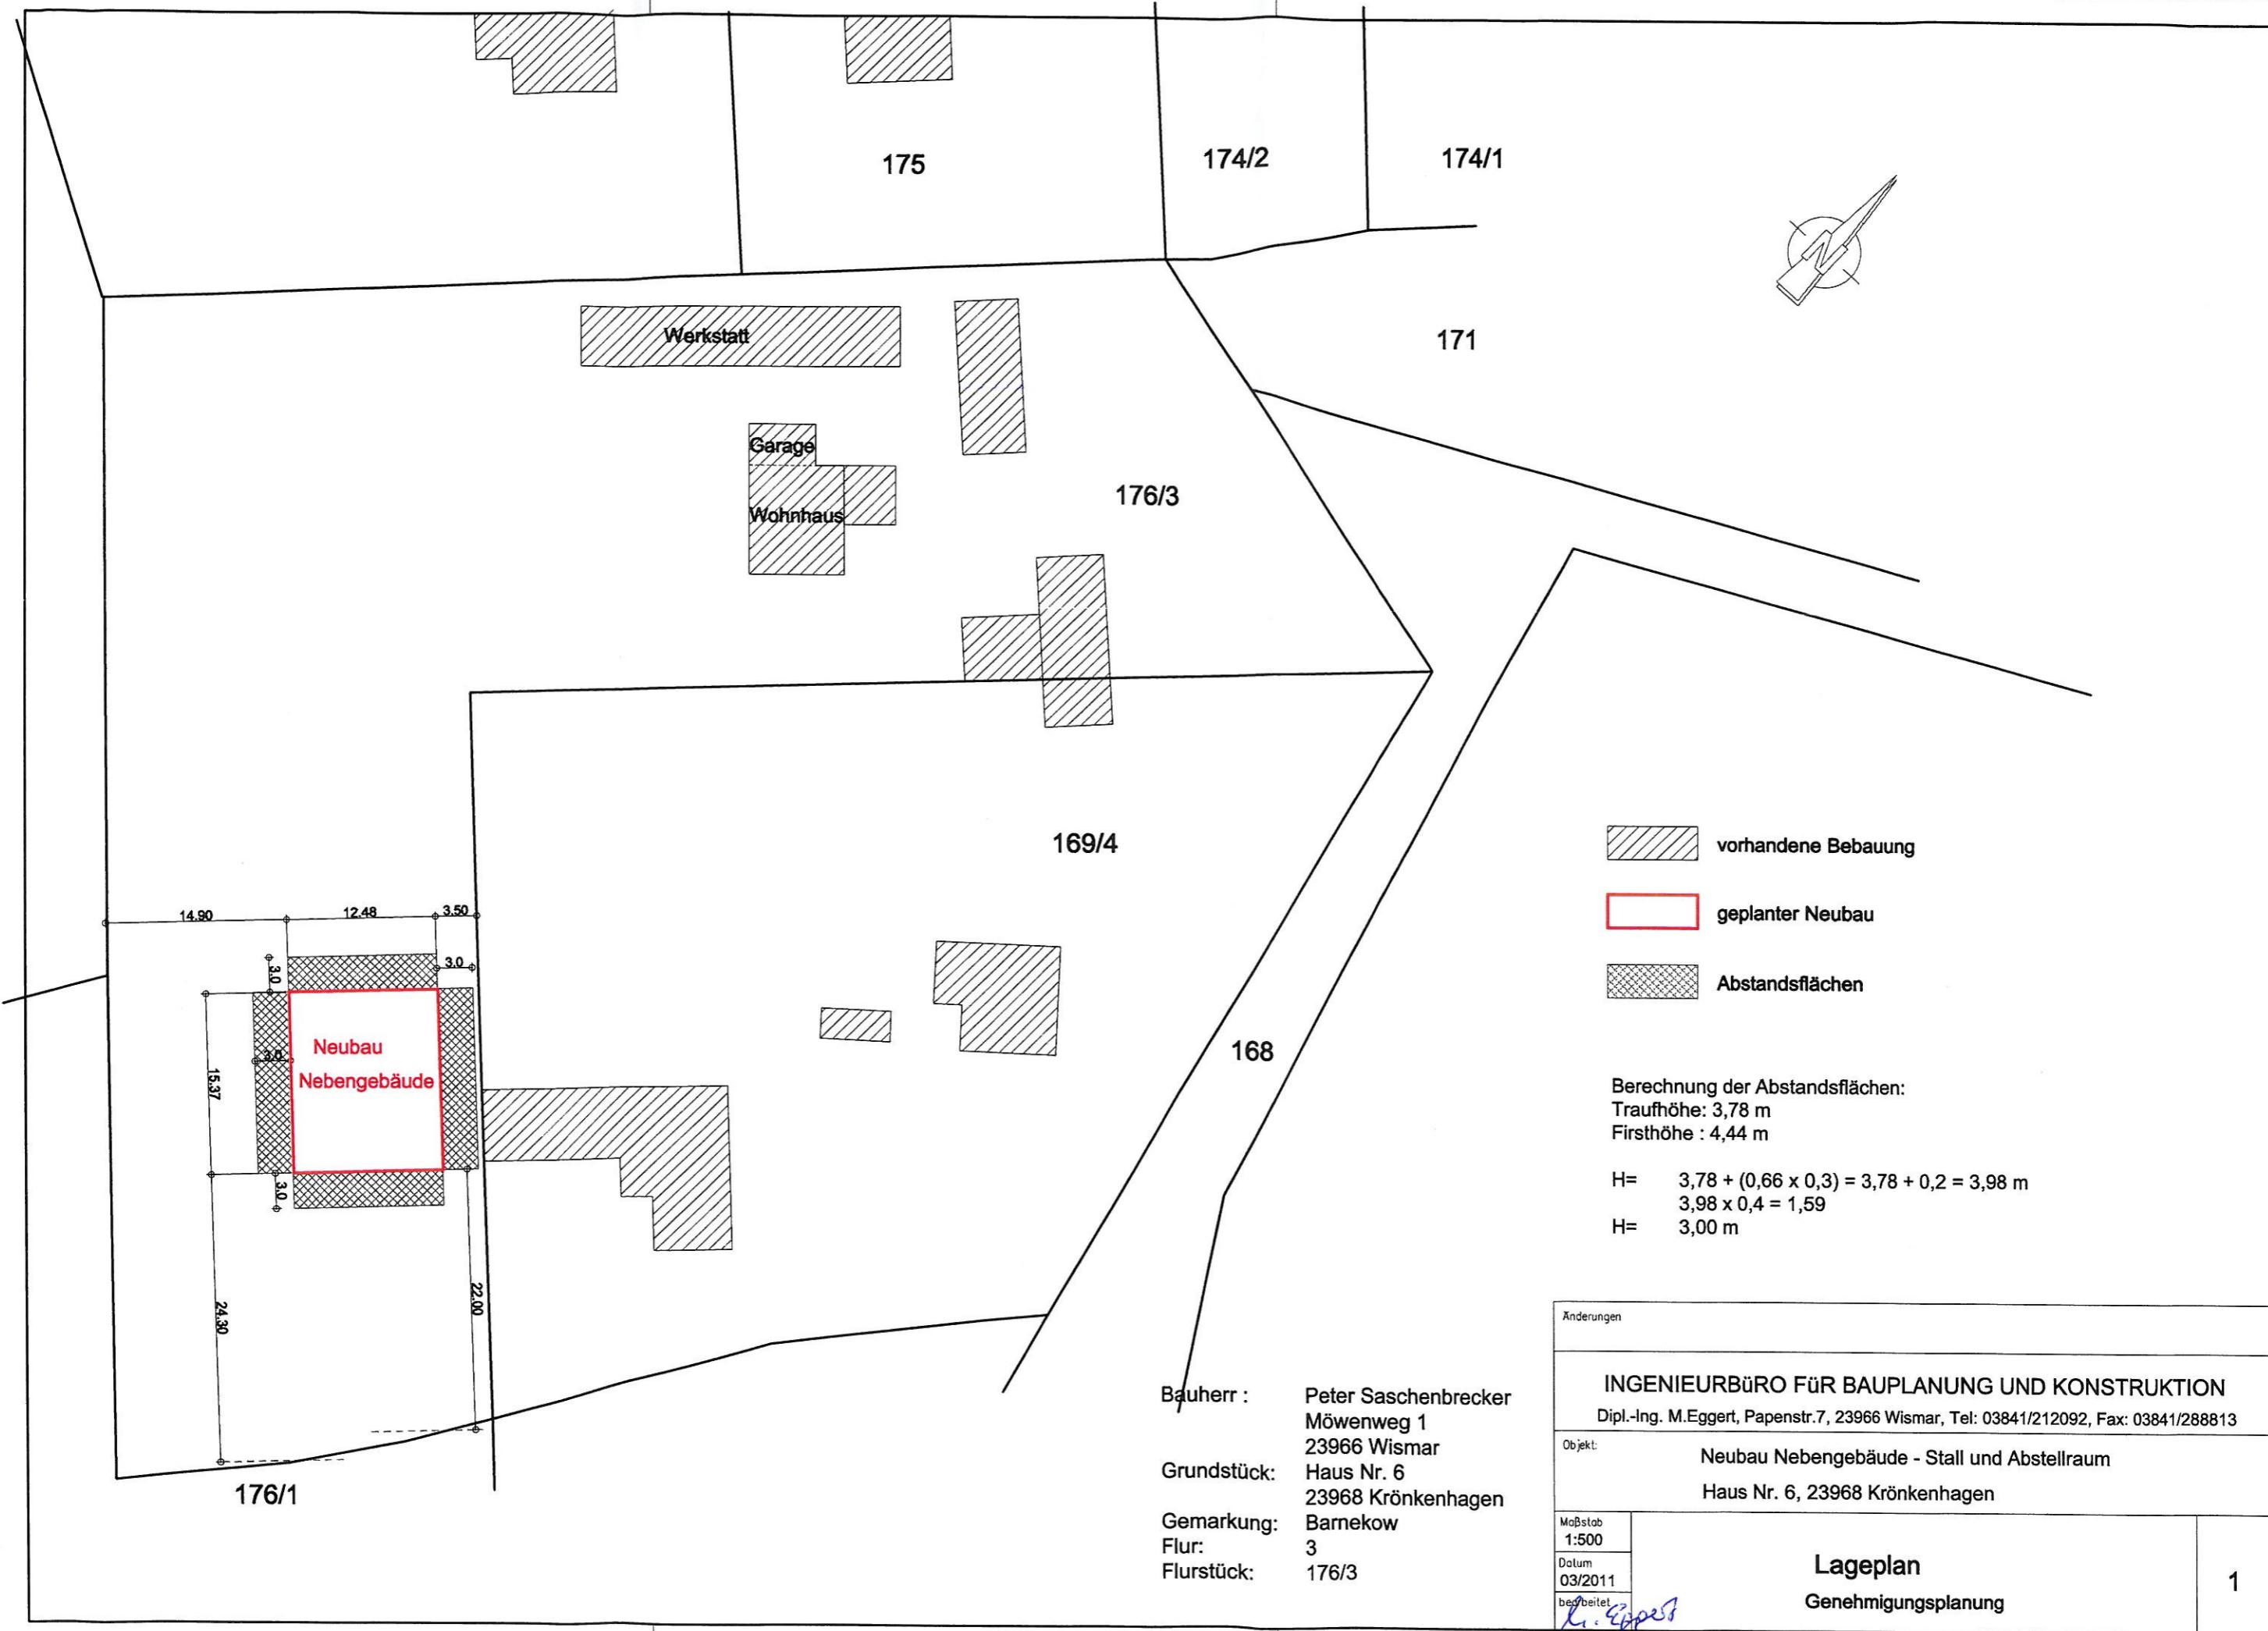



# Auszug aus der Liegenschaftskarte Nordwestmecklenburg / Wismar


Gemarkung: 130364 / Barnekow  
Flur: 3

Landkreis Nordwestmecklenburg

Landkreis Nordwestmecklenburg  
Die Landrätin  
Kataster- und Vermessungsamt  
Rostocker Straße 76  
23970 Wismar

Maßstab ca. 1:1000  
Digitalisiergrundlage Karte im Maßstab 1:4000

Wismar, den 10.02.201

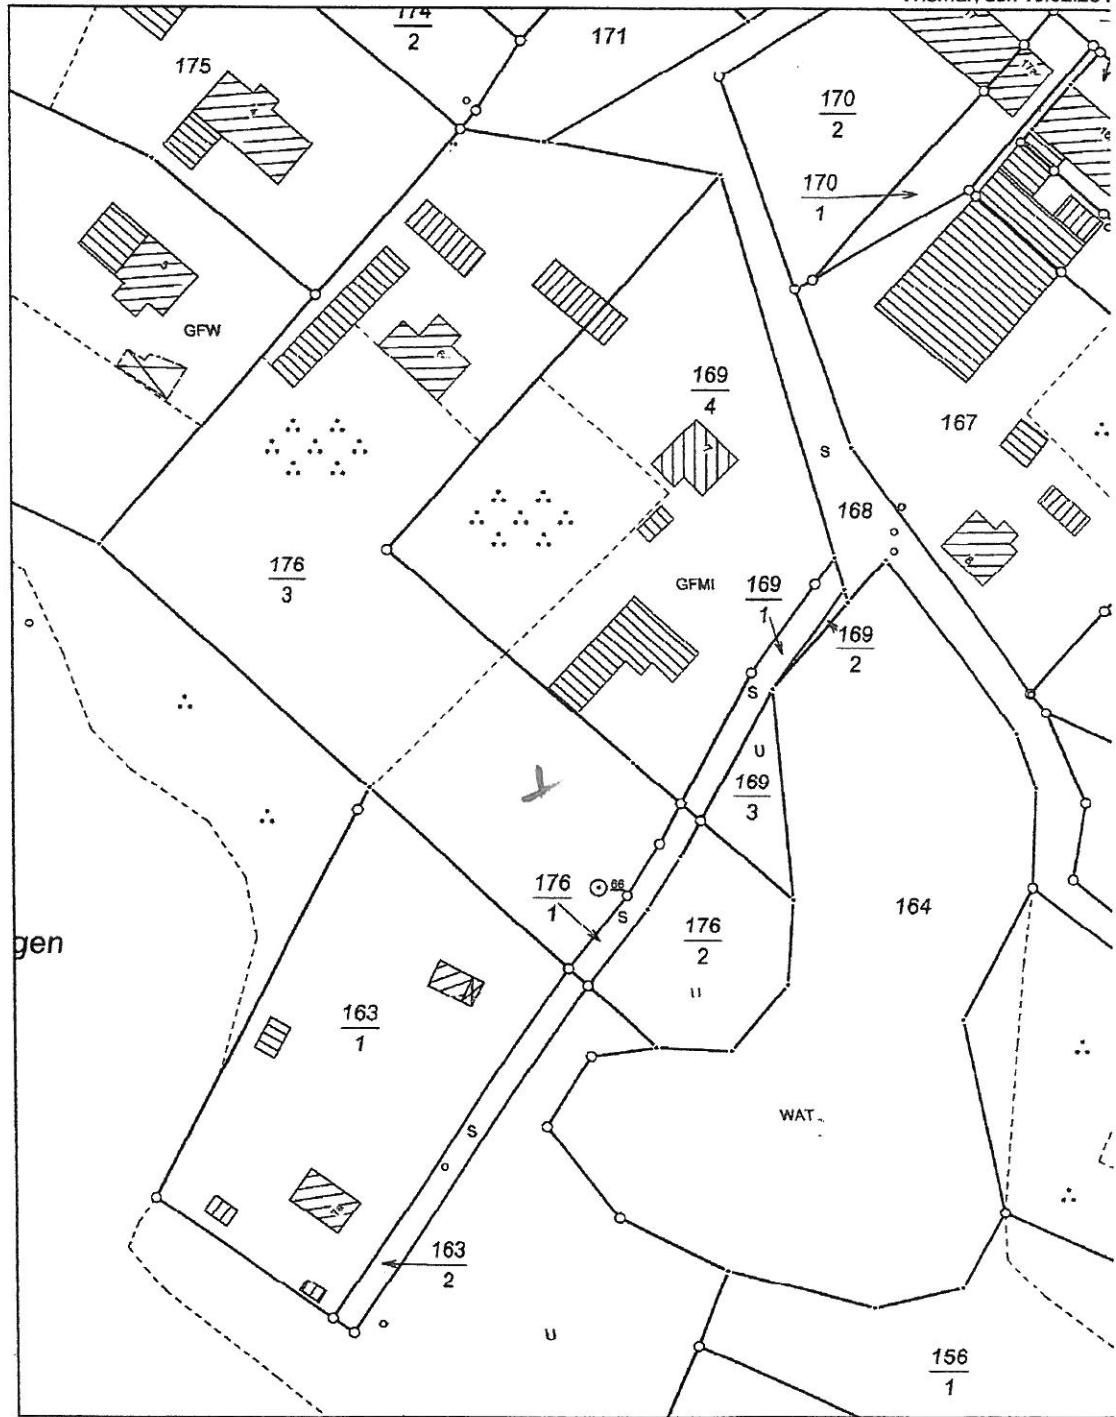

Veröffentlichungen nur für eigene, nicht gewerbliche Zwecke gestattet (§8 Vermessungs- und Katastergesetz Mecklenburg-Vorpommern vom 22.07.2002, GVÖBl S. 524). Der Gebäudebestand wurde örtlich nicht geprüft. Die Darstellungen sind aus dem Originalmaßstab abgeleitet und weisen daher Ungenauigkeiten auf. Die Karte ist somit nur bedingt für technische Anforderungen geeignet.