

Beschlussvorlage Gemeinde Lübow	Vorlage-Nr: VO/GV02/2011-229 Status: öffentlich Aktenzeichen:	
Federführend: Bauamt	Datum: 21.03.2011 Einreicher: Bürgermeister	
Einvernehmen zum Bau einer Scheune auf dem Flurstück 165/3, Flur 1, Gemarkung Schimm		
Beratungsfolge:		
Beratung Ö / N	Datum	
	Gremium	
Ö	22.03.2011	Ausschuss für Gemeindeentwicklung, Bau, Verkehr und Umwelt Lübow
Ö	12.04.2011	Gemeindevertretung Lübow

Beschlussvorschlag:

Die Gemeinde Lübow erteilt das Einvernehmen zum Neubau einer Scheune zur Unterbringung von Heu und Stroh, Unterstand und Fressplatz für Rinder, Behandlungsstand auf dem Flurstück 165/3, Flur 1, Gemarkung Schimm.

Sachverhalt:

Durch Herrn Heinz Gluth wird der Antrag auf Bau einer Scheune auf dem Flurstück 165/3, Flur 1, Gemarkung Schimm gestellt. Siehe beiliegende Baubeschreibung.

Anlage/n:

Lageplan
Baubeschreibung
Ansichten, Schnitt

Abstimmungsergebnis:	
Gesetzliche Anzahl der Mitglieder des Gremiums	
Davon besetzte Mandate	
Davon anwesend	
Davon Ja- Stimmen	
Davon Nein- Stimmen	
Davon Stimmenthaltungen	
Davon Befangenheit nach § 24 KV M-V	

Bauvorhaben:
Schimmer Landstraße 3 / 23972 Schimm
Neubau Scheune / Unterstand

Bauherr:
Herr Heinz Gluth
Schimmer Landstraße 3 / 23972 Schimm


Genehmigungsplanung


ERGÄNZUNG ZUR BAUBESCHREIBUNG

Auf dem Flurstück 165/3 in Schimm soll eine Scheune zur Unterbringung von Heu und Stroh sowie als Unterstand und Behandlungsstand mit Fressplatz für Rinder errichtet werden. Es handelt sich dabei nicht um ein Stallgebäude, sondern um einen Unterstand zum stundenweisen Aufenthalt der Rinder vornehmlich zur tierärztlichen Behandlung.

Das angrenzende Flurstück 165/5 befindet sich ebenfalls im Eigentum des Bauherren.


Wismar, den 22.02.2011

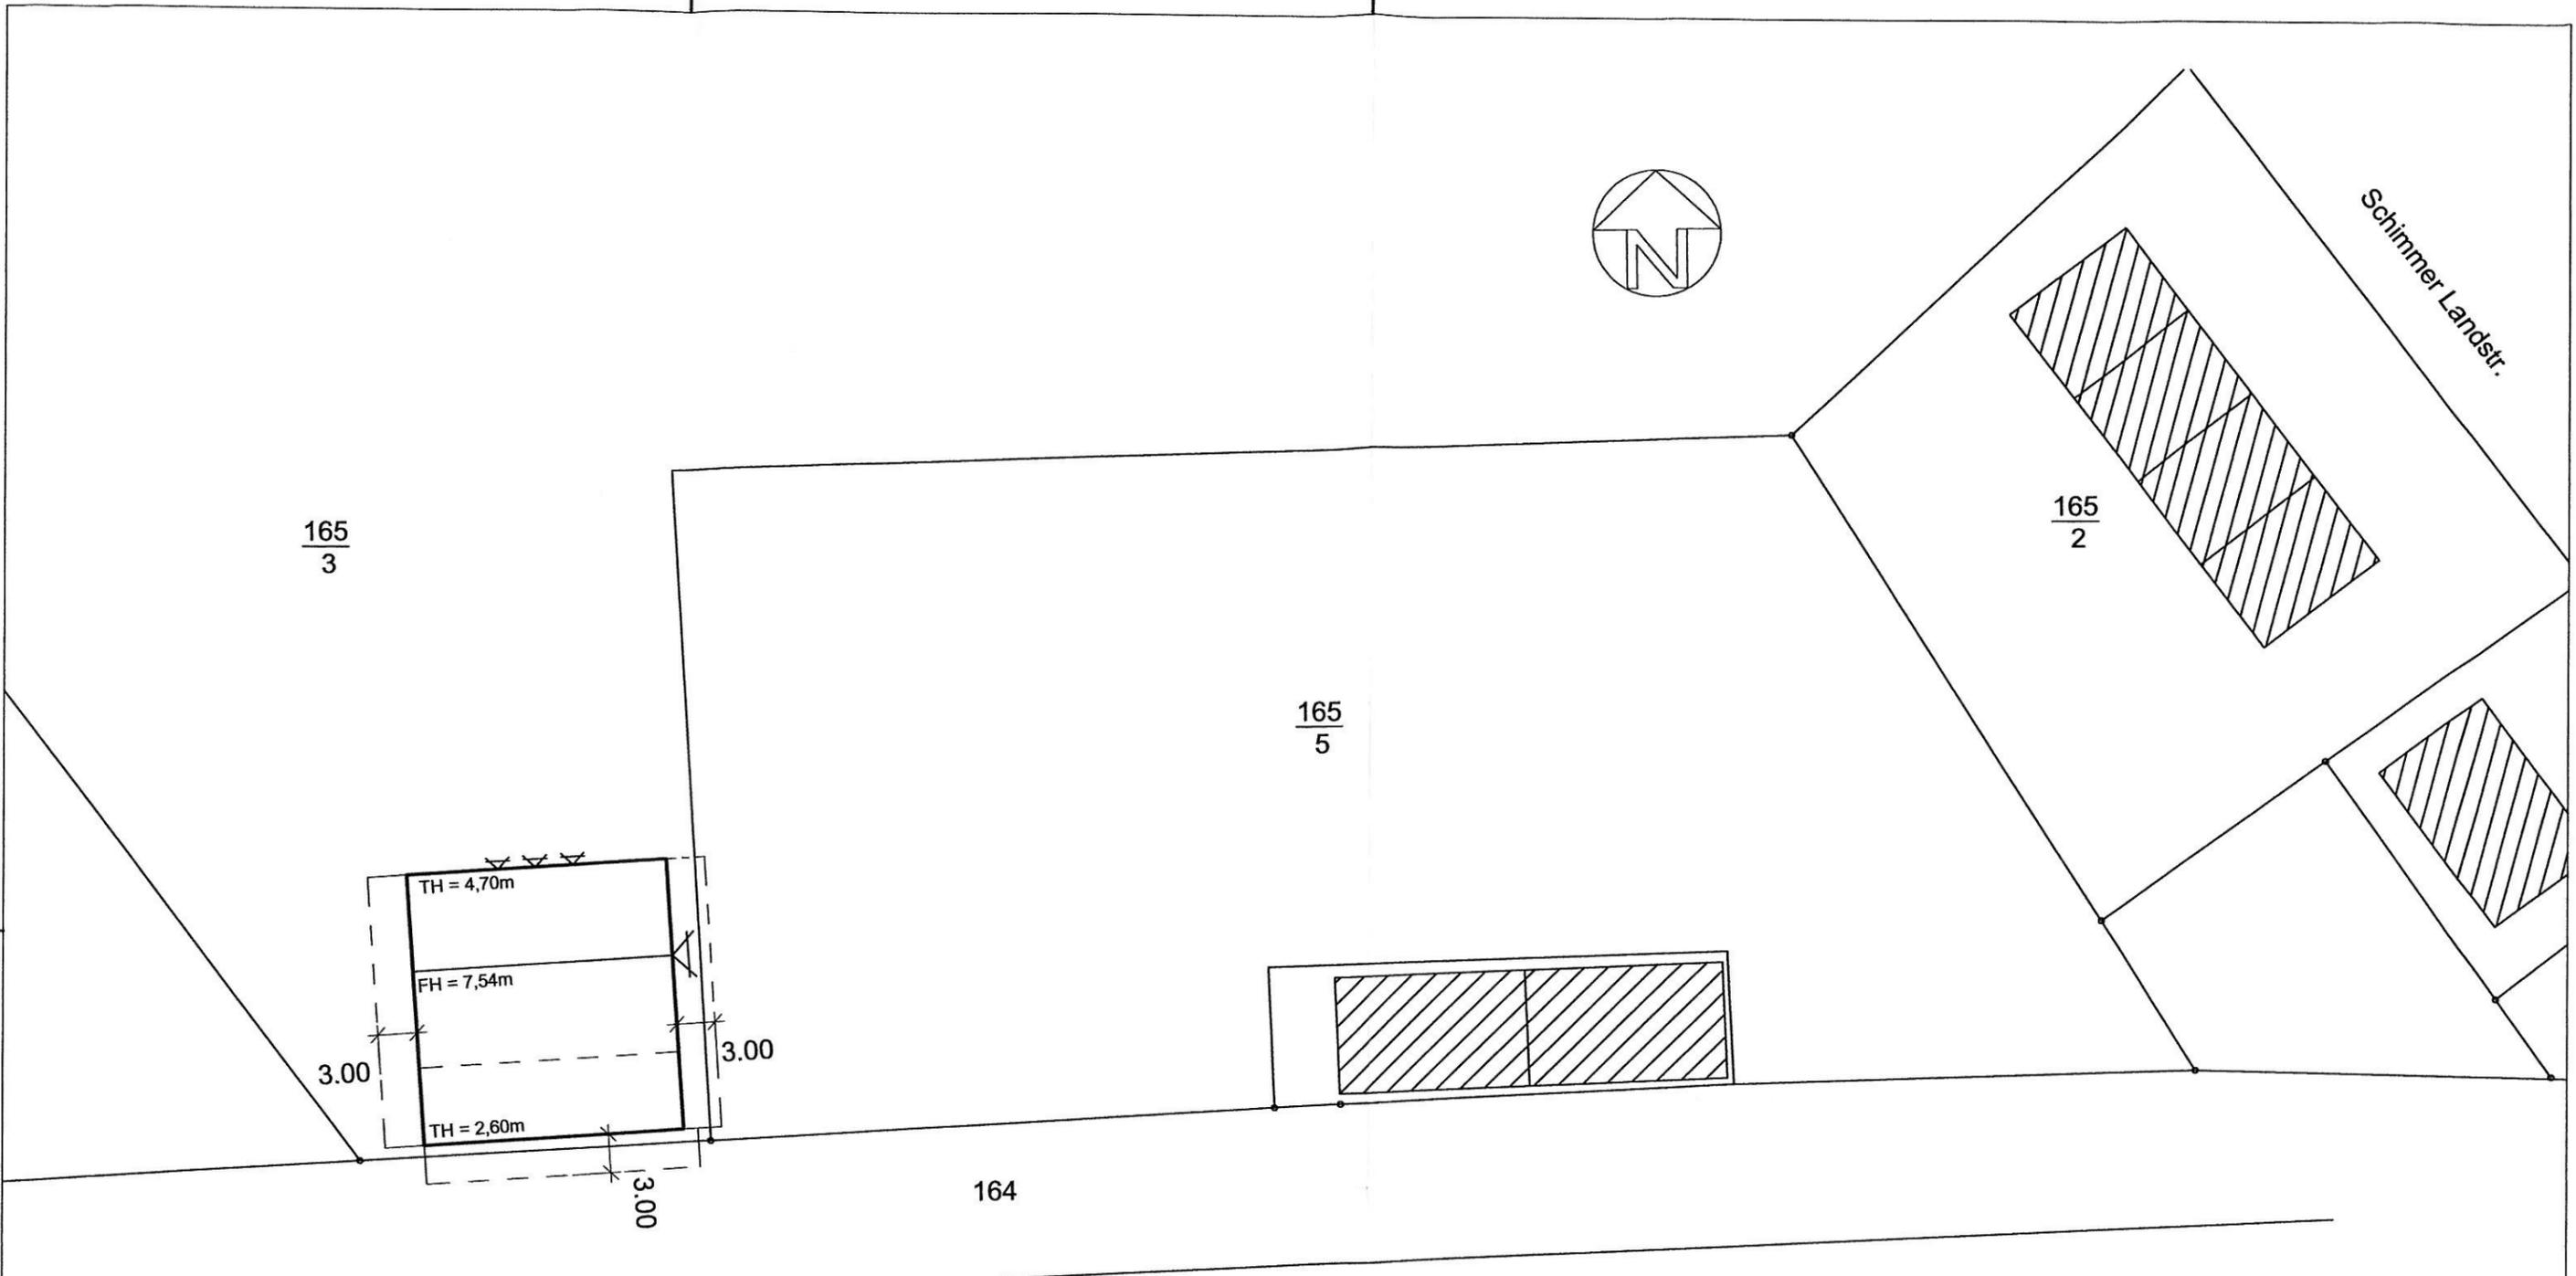

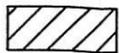- LEGENDE
-  NEUBAU
 -  BESTAND
 -  ABSTANDSFLÄCHE

INDEX	DATUM	ÄNDERUNG

Planung
M. Wolter, Architektin
Dankwartstr. 25 / 23966 Wismar / Tel. / Fax 03841 - 213360 / 70

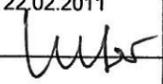Freigabe
22.02.2011


GENEHMIGUNGSPLANUNG


Objekt
Neubau Scheune / Unterstand
23972 Schimm

Bauherr:
Herr Heinz Gluth
Schimmer Landstr. 3 / 24972 Schimm


Blattbezeichnung / Maßstab M 1:500

LAGEPLAN


Bl. Nr. / Index
2

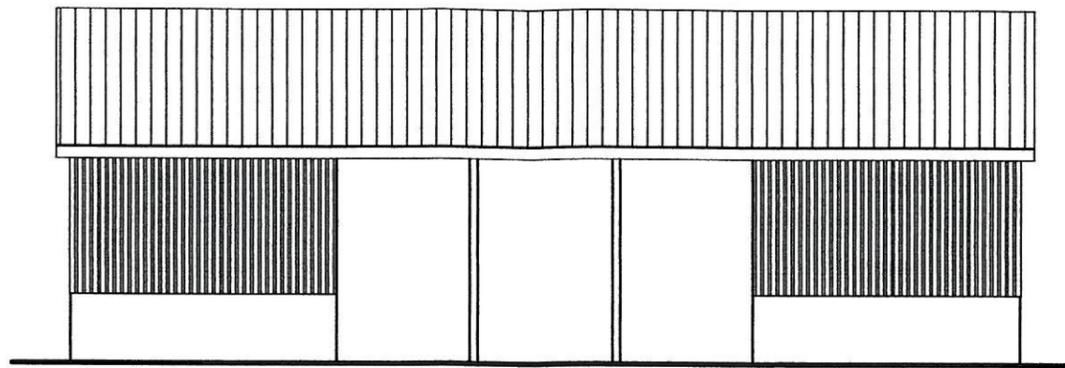


ANSICHT VON SÜDEN

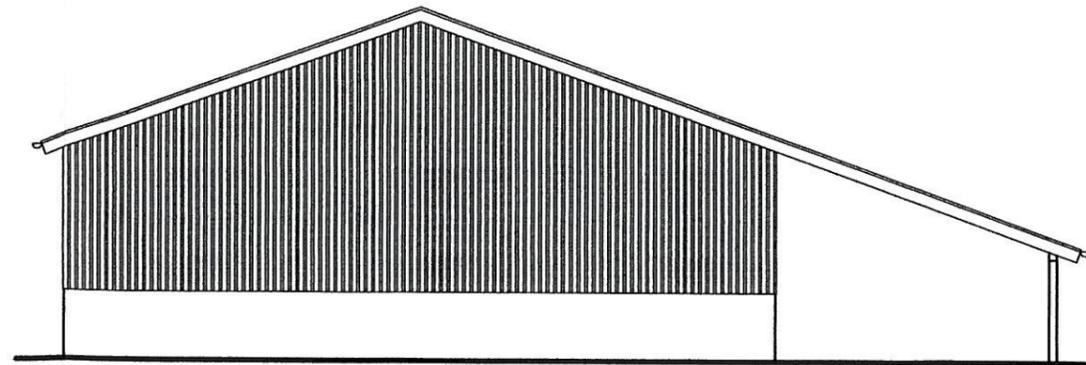

ANSICHT VON WESTEN

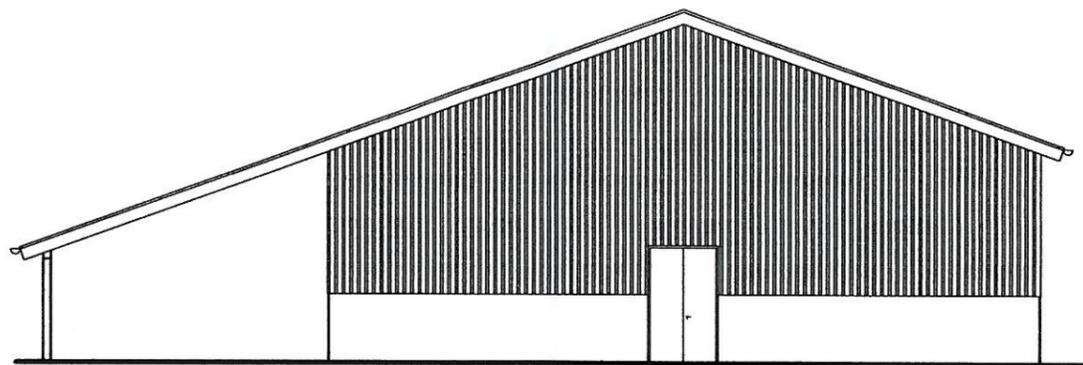

ANSICHT VON OSTEN

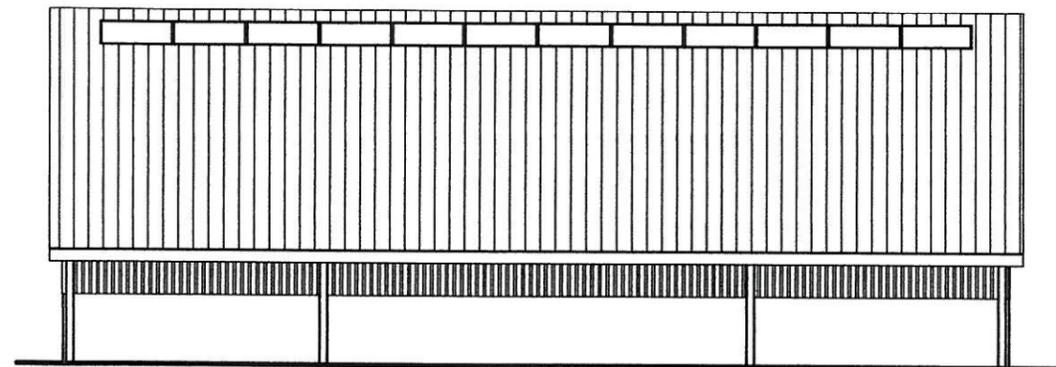

ANSICHT VON NORDEN

INDEX	DATUM	ÄNDERUNG

Planung
M. Wolter, Architektin
 Dankwartstr. 25 / 23966 Wismar / Tel. / Fax 03841 - 213360 / 70

Freigabe
 22.02.2011



GENEHMIGUNGSPLANUNG

Objekt
Neubau Scheune / Unterstand
 23972 Schimm


Bauherr:
Herr Heinz Gluth
 Schimmer Landstr. 3 / 23972 Schimm

Blattbezeichnung / Maßstab M 1:150
ANSICHTEN

Bl. Nr. / Index
3

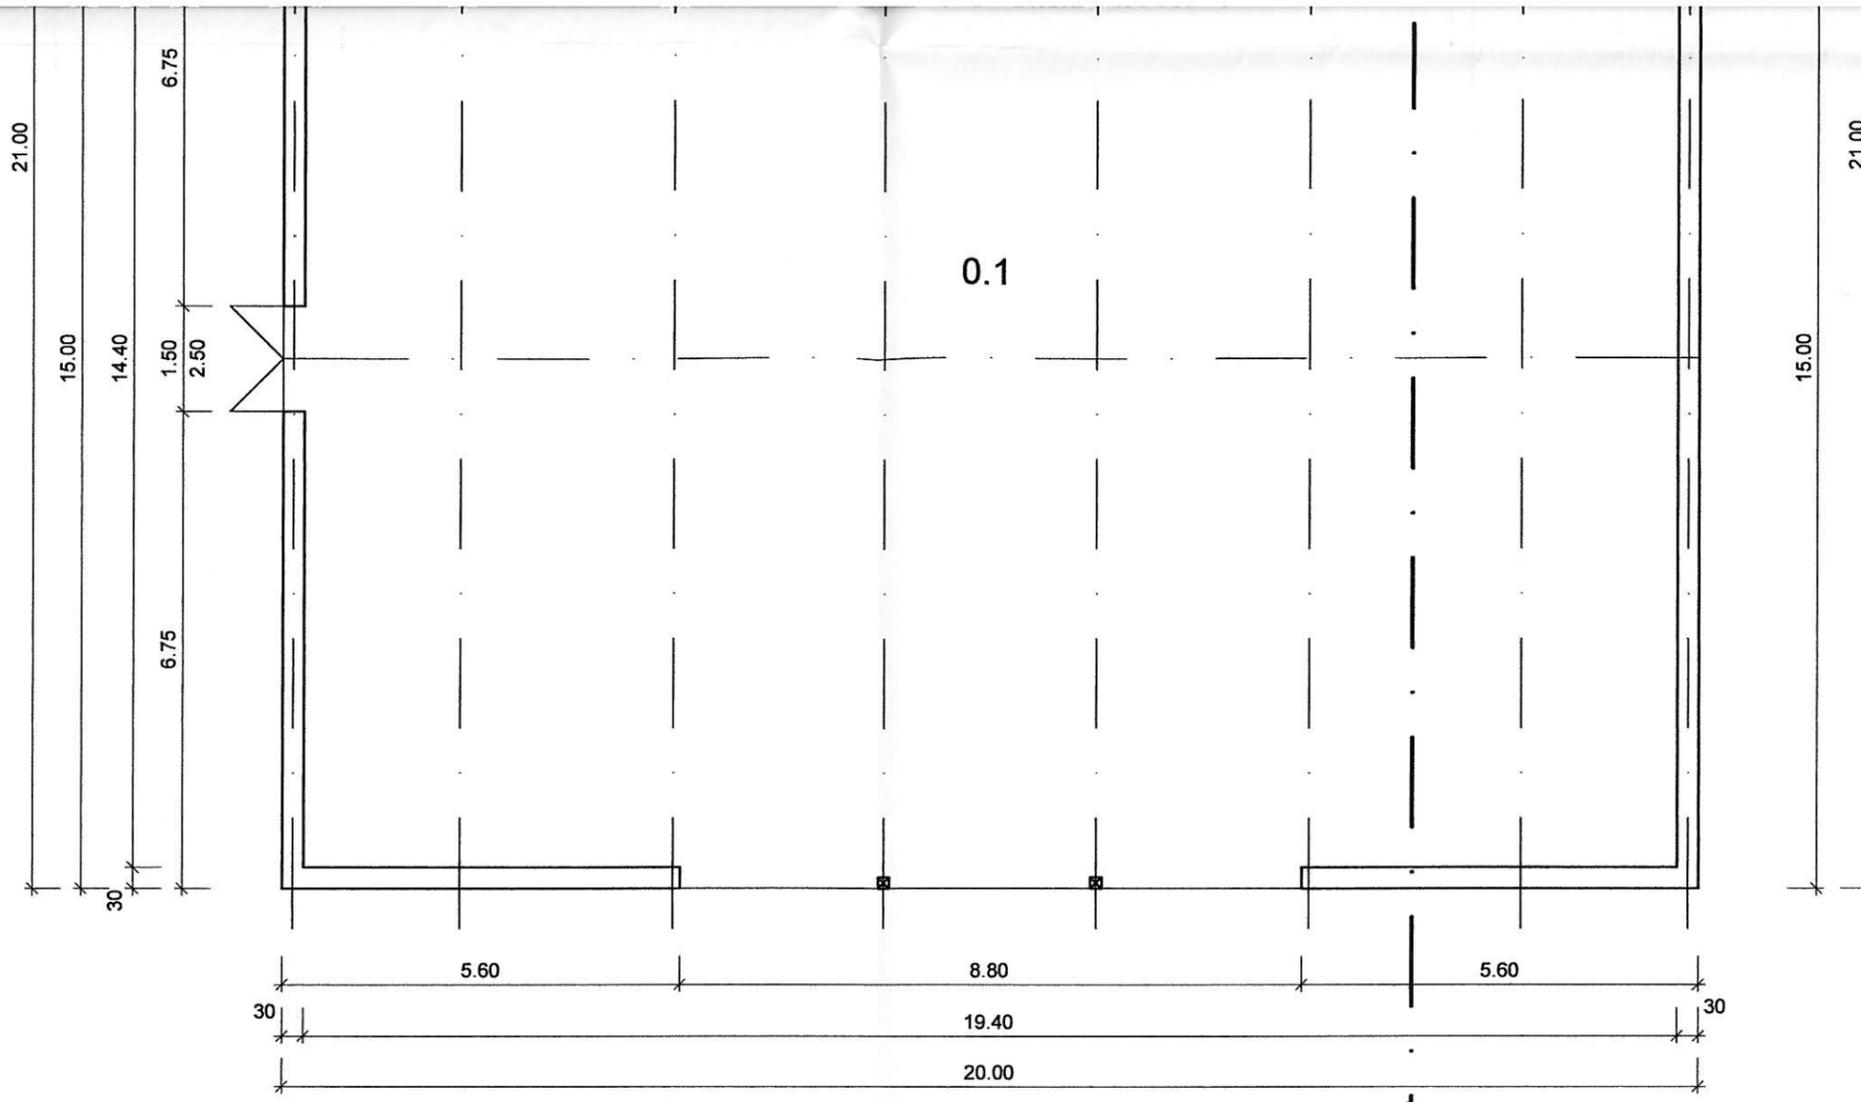

GRUNDRISS

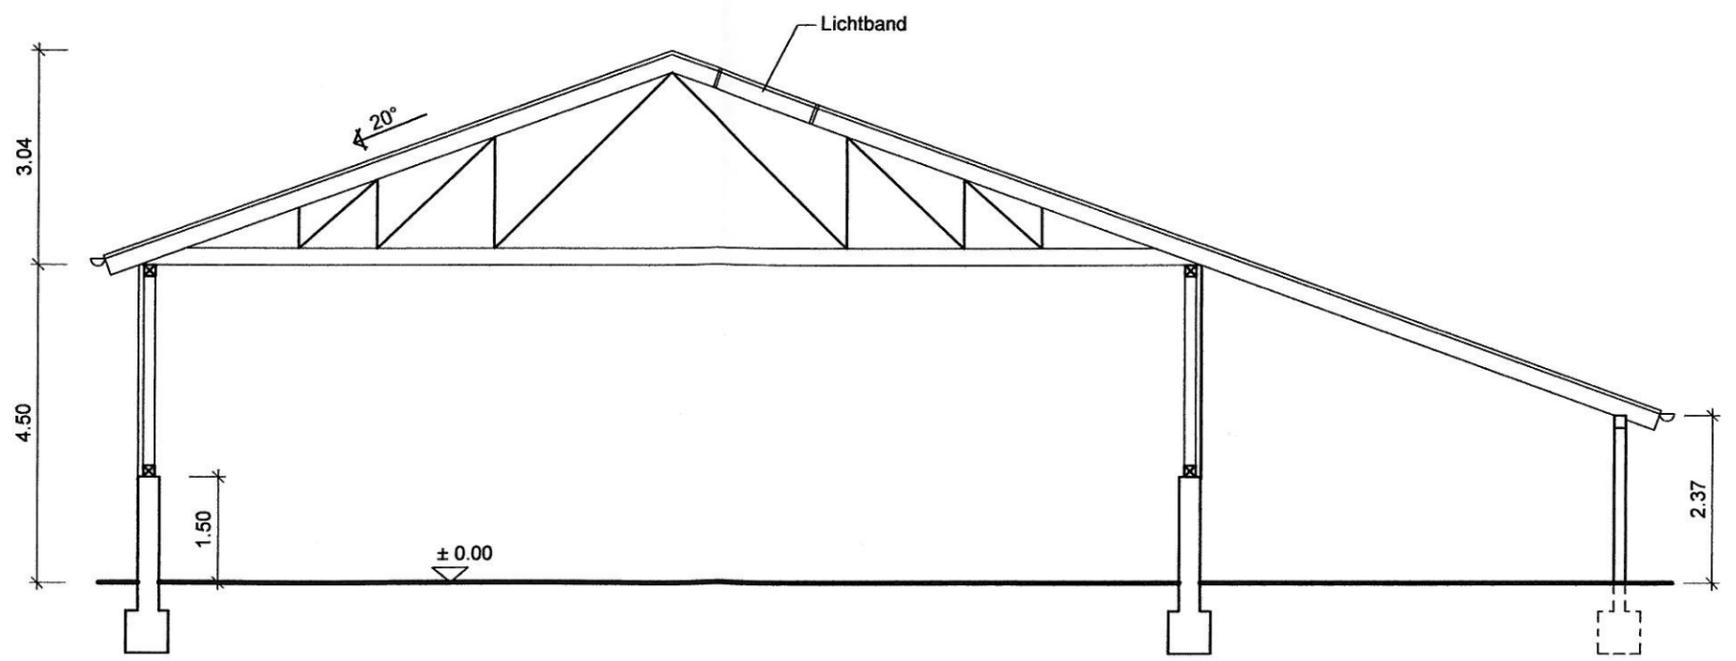

SCHNITT A - A