

Beschlussvorlage		Vorlage-Nr: VO/GV02/2011-264
Gemeinde Lübow		Status: öffentlich
Federführend:		Aktenzeichen:
Bauamt		Datum: 13.10.2011
		Einreicher: Bürgermeister
Einvernehmen zur Nutzungsänderung von Büro in Betreiberwohnung auf dem Flurstück 3/10, Flur 2, Gemarkung Triwalk		
Beratungsfolge:		
Beratung Ö / N	Datum	Gremium
Ö	22.11.2011	Ausschuss für Gemeindeentwicklung, Bau, Verkehr und Umwelt Lübow
Ö	06.12.2011	Gemeindevertretung Lübow

Beschlussvorschlag:

Die Gemeinde Lübow erteilt das Einvernehmen zur Nutzungsänderung von Büro in Betreiberwohnung auf dem Flurstück 3/10, Flur 2, Gemarkung Triwalk.

Sachverhalt:

Herr Jörg Broscheidt beantragt eine Nutzungsänderung von Büro in Betreiberwohnung auf dem oben genannten Grundstück.

Anlage/n:

Flurkarte
Lageplan

Abstimmungsergebnis:	
Gesetzliche Anzahl der Mitglieder des Gremiums	
Davon besetzte Mandate	
Davon anwesend	
Davon Ja- Stimmen	
Davon Nein- Stimmen	
Davon Stimmenthaltungen	
Davon Befangenheit nach § 24 KV M-V	

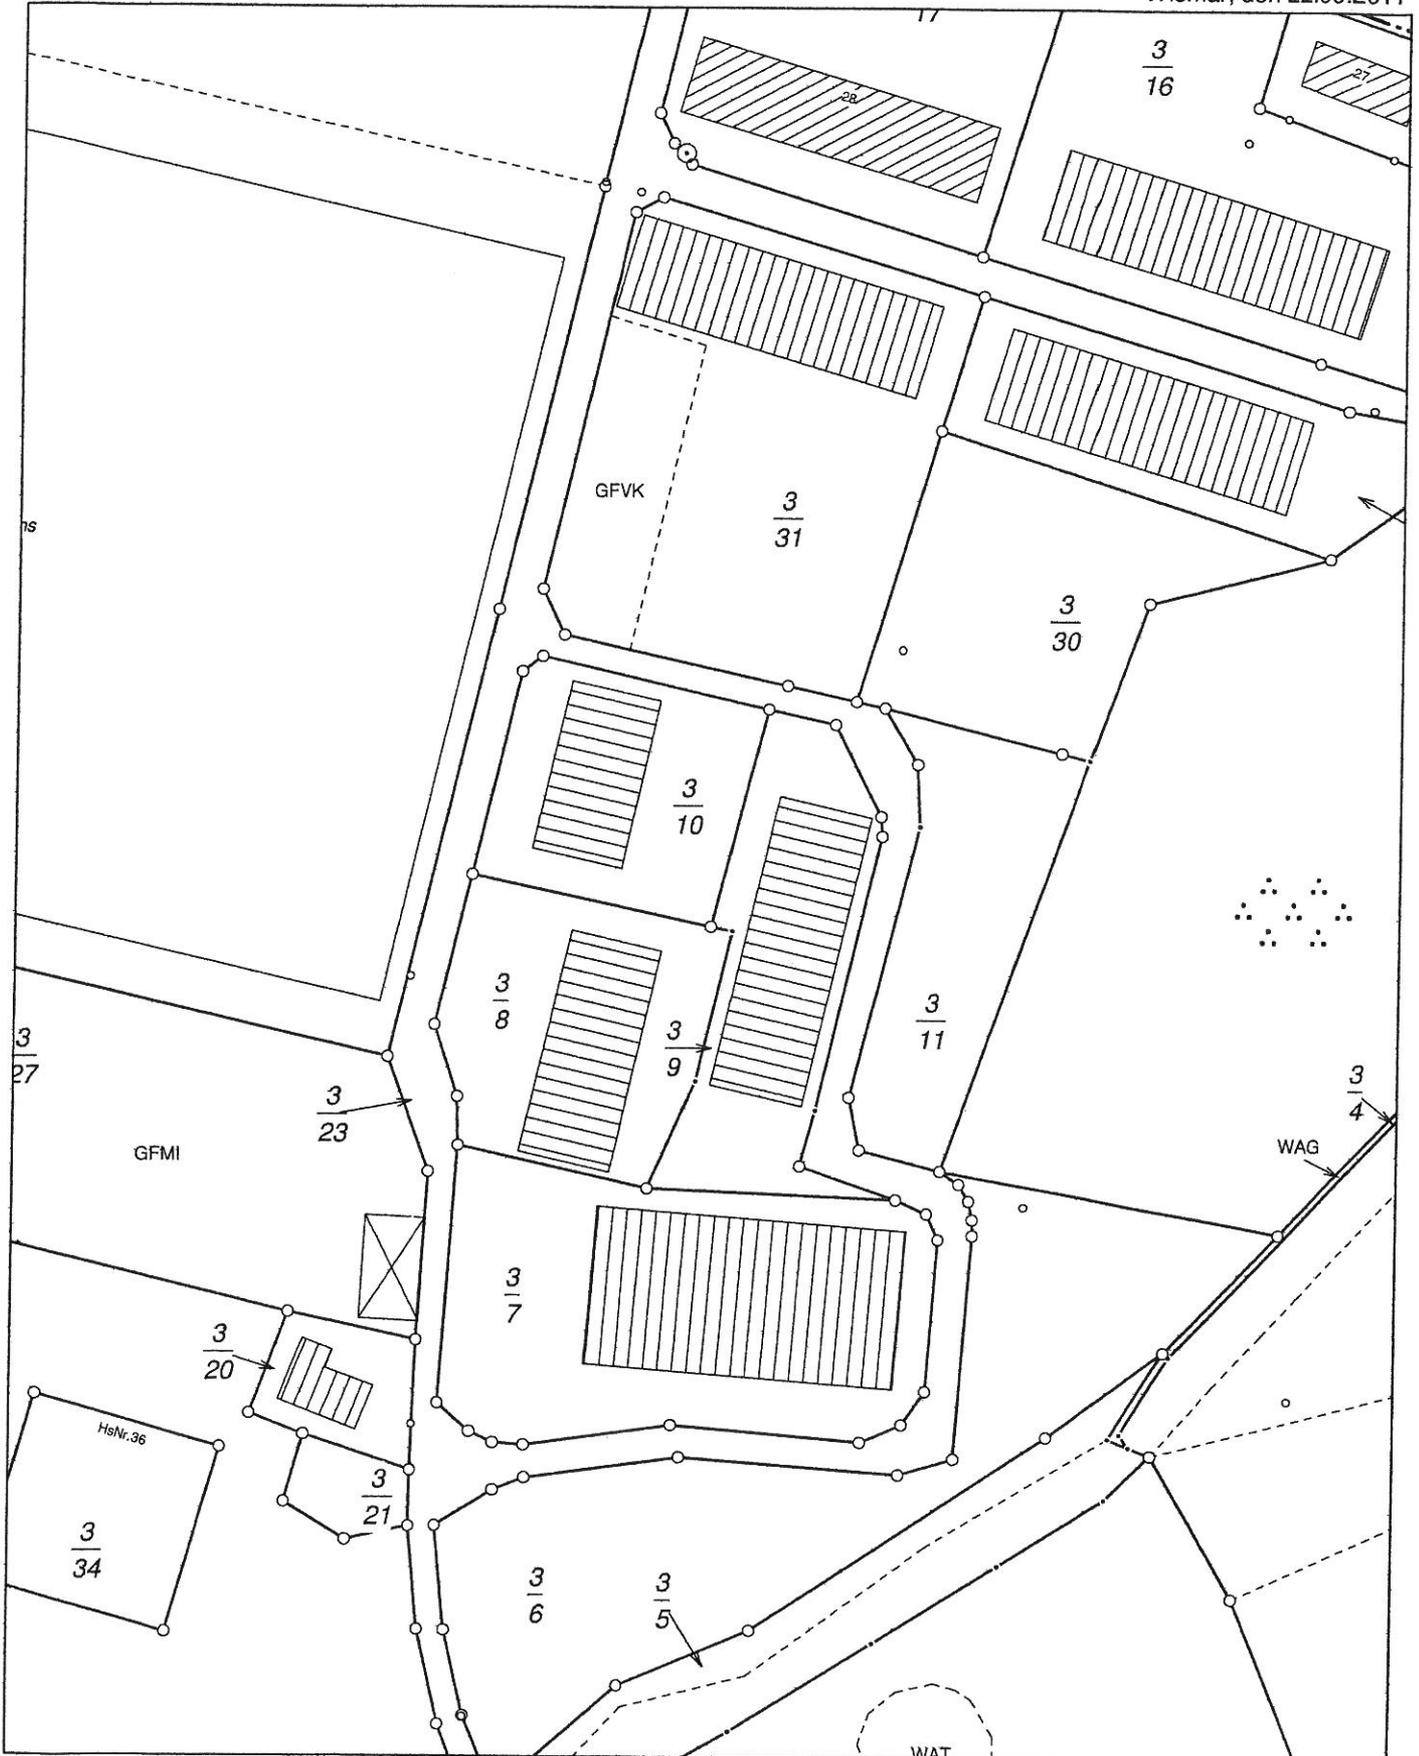
Auszug aus der Liegenschaftskarte Nordwestmecklenburg

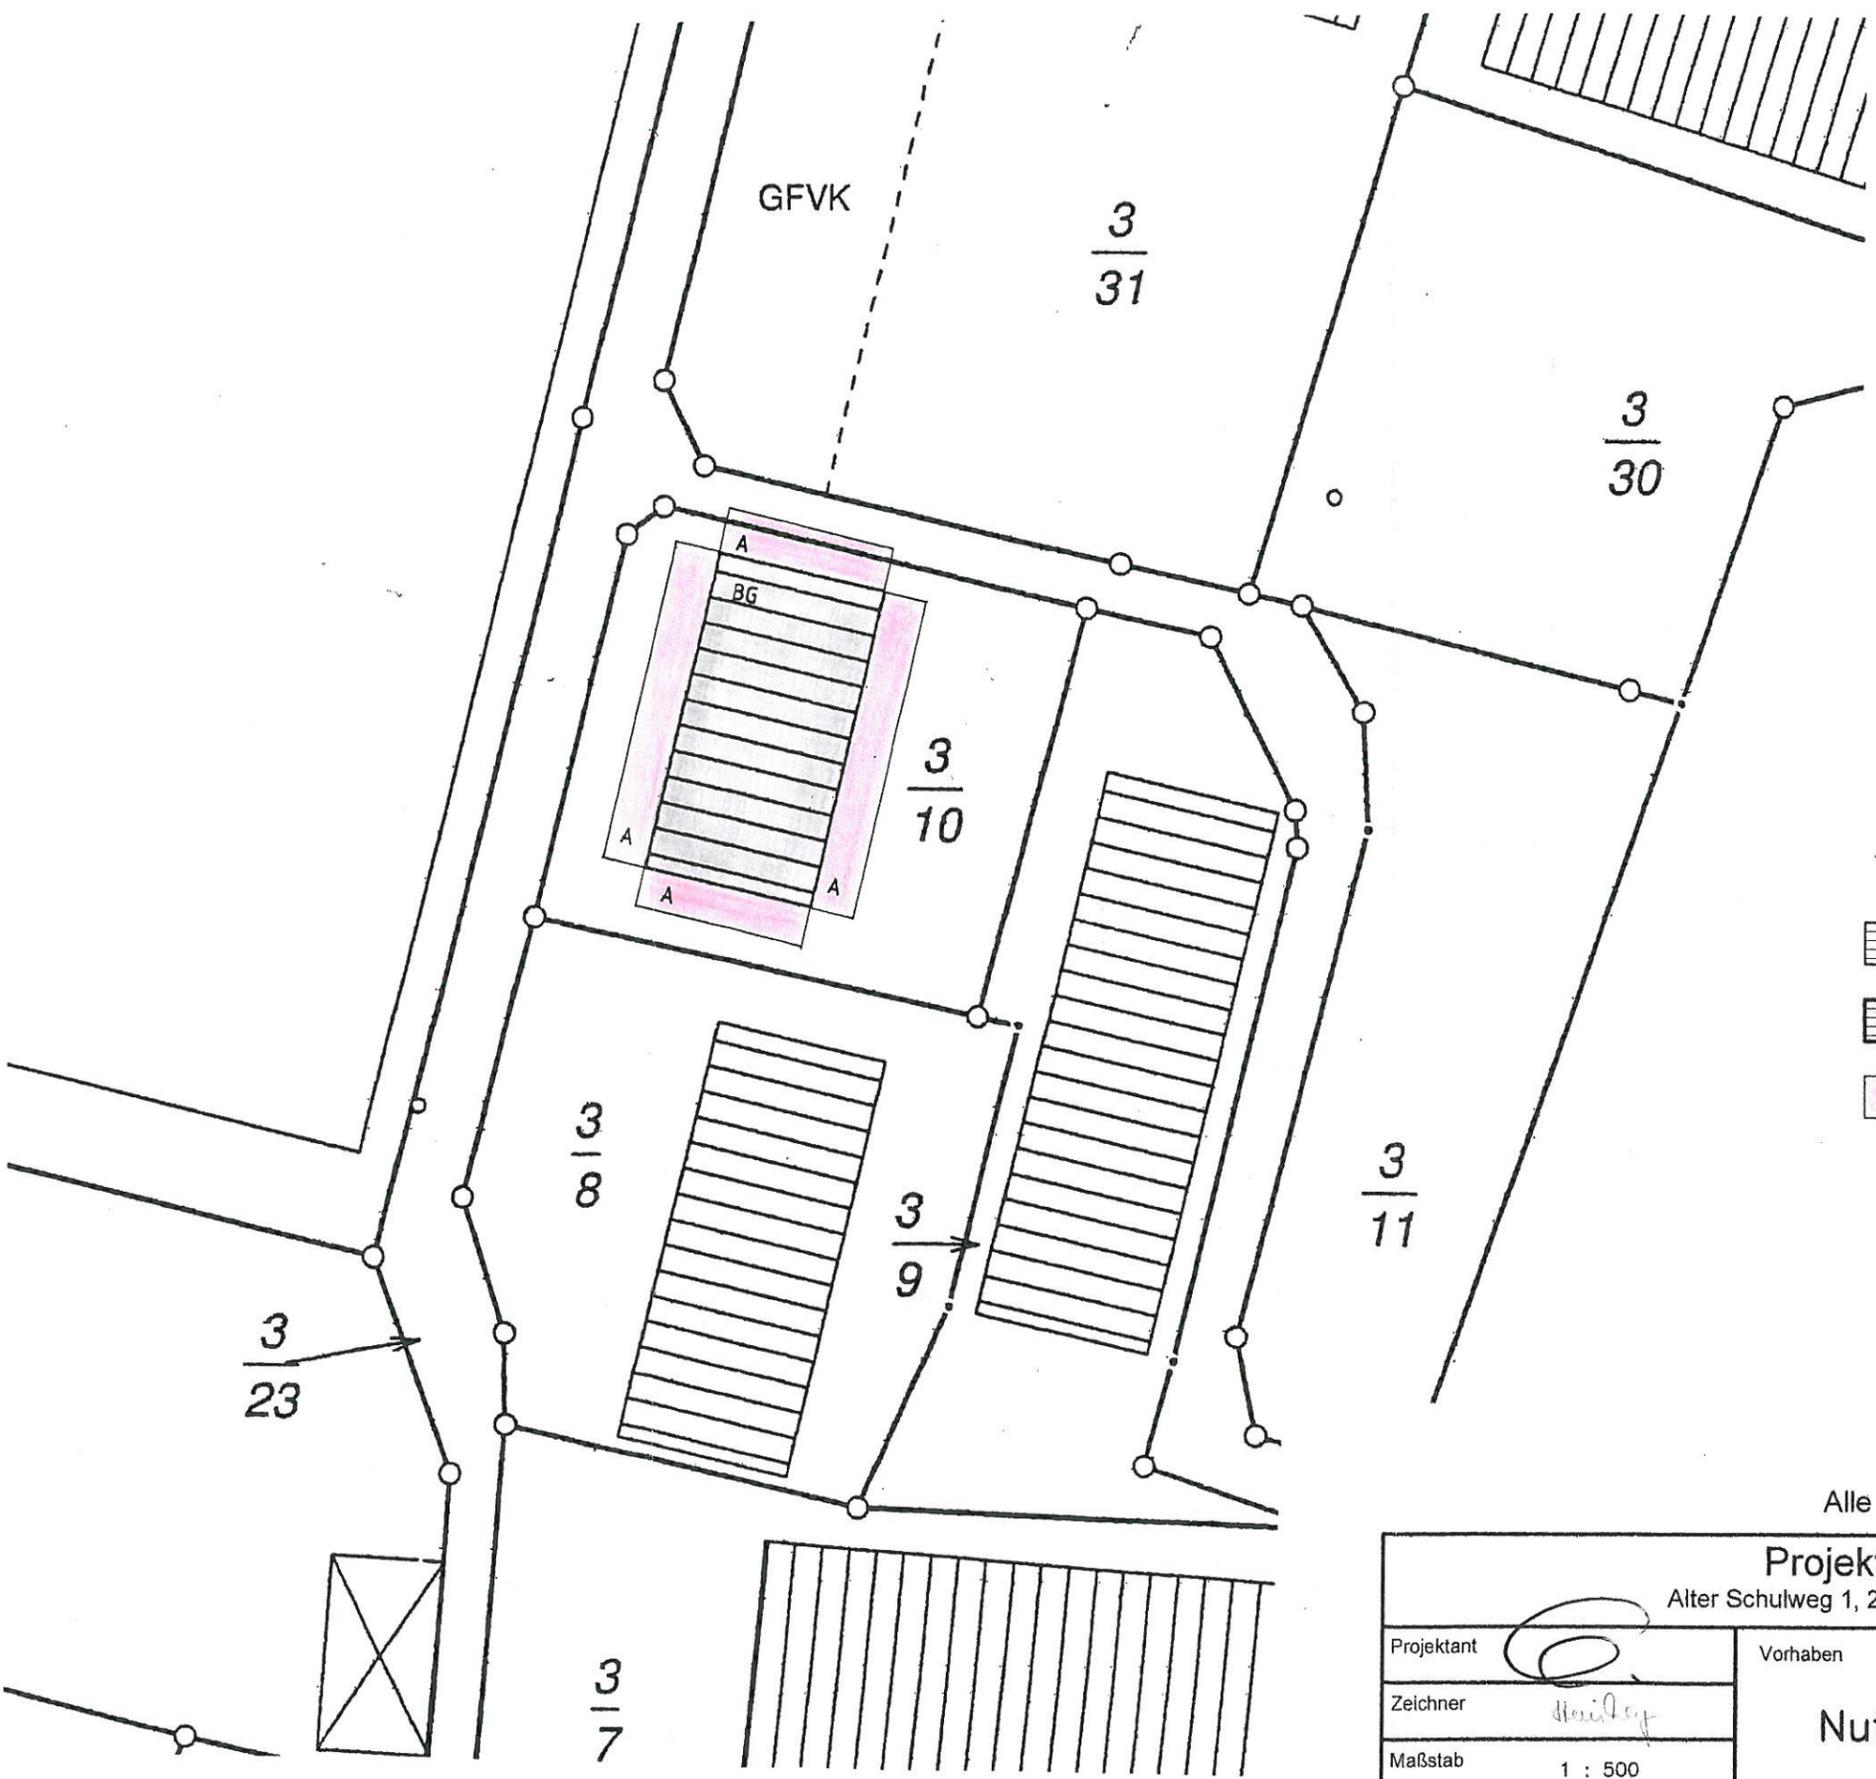
Gemarkung: 130453 / Triwalk
Flur: 2

Landkreis Nordwestmecklenburg
Der Landrat
Kataster- und Vermessungsamt
Rostocker Straße 76
23970 Wismar

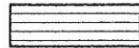
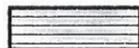
Maßstab ca. 1:1000
Digitalisierungsgrundlage Karte im Maßstab 1:3840

Wismar, den 22.09.2011





Erklärung

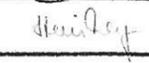
-  vorh. Bebauung
-  gepl. Nutzungsänderung
-  Abstandsflächen
A1 = H = 3,30x0,4 = 1,32m mind. 3,00m



Alle Maße sind am Bau zu prüfen !

Projektierungsbüro Peter Neetz

Alter Schulweg 1, 23996 Bad Kleinen, Tel. 038423/490, Fax 50976

Projektant		Vorhaben	<h2>Nutzungsänderung Betriebsgebäude J. Broscheid, Triwalk</h2>
Zeichner			
Maßstab	1 : 500		
Datum	22.09.2011		
Proj.-Nr.	34/11	Benennung	<h2>Lageplan Abstandsflächen</h2>
Geändert			
			Bl.-Nr. 1