Beschlussvorlage Gemeinde Bobitz Federführend: Bauamt	Vorlage-Nr: VO/GV09/2011-465 Status: öffentlich Aktenzeichen: Datum: 18.10.2011 Einreicher: Bürgermeister

Bestätigung des Planentwurfs für den Umbau bzw. Neubau der Kindertagesstätte Bobitz für den Bauantrag

Beratungsfolge:

Beratung Ö / N	Datum	Gremium
Ö	02.11.2011	Ausschuss für Gemeindeentwicklung, Bau, Verkehr und Umwelt Bobitz
Ö	21.11.2011	Gemeindevertretung Bobitz
Ö	01.02.2012	Ausschuss für Gemeindeentwicklung, Bau, Verkehr und Umwelt Bobitz
Ö	13.02.2012	Gemeindevertretung Bobitz

Beschlussvorschlag:

Die Gemeindevertretung bestätigt die vorliegende Entwurfsplanung des Architekten Herrn Willert vom Architekturbüro stadt+haus aus Wismar als Bauprogramm und für die Beantragung der Baugenehmigung.

Sachverhalt:

Die Gemeinde Bobitz möchte den ehemaligen Fachtrakt der Schule sanieren und zu einem Kindergarten mit 51 Plätzen und einem Hort mit 66 Plätzen umbauen. In einem neu zu errichtenden Anbau sollen 18 Krippenplätze, eine Aula und Personalräume entstehen. Mit der Planung wurde mit Beschluss der Gemeindevertretung vom 18.04.2011 Herr Dipl. Ing. Architekt Jörn Willert beauftragt. Der vorliegende Entwurf entstand im Ergebnis von Abstimmungen mit der Kita-Leitung.

Entsprechend der Kostenberechnung vom 11.08.2011 betragen die Gesamtkosten der Maßnahme 2.143.069,02 €. Die beantragten Zuwendungen im Rahmen des Programms zur „Förderung der integrierten ländlichen Entwicklung in M-V“ wurden mit dem möglichen Höchstbetrag i.H.v. 500.000,00 € bewilligt. Über die darüber hinaus beim Innenministerium beantragten Sonderbedarfszuweisungen wurde noch nicht abschließend entschieden.

Finanzielle Auswirkungen:

Anlage/n:

Umbau/Neubau Kita Bobitz – Entwurf
Lageplan
Grundriss Erdgeschoss
Grundriss 1. Obergeschoss
Grundriss 2. Obergeschoss
Ansichten
Schnitte
Raumprogramm

Die geänderten Unterlagen werden zur Sitzung nachgereicht

Abstimmungsergebnis:	
Gesetzliche Anzahl der Mitglieder des Gremiums	
Davon besetzte Mandate	
Davon anwesend	
Davon Ja- Stimmen	
Davon Nein- Stimmen	
Davon Stimmenthaltungen	
Davon Befangenheit nach § 24 KV M-V	

Anzahl Kinder	
Krippe	18
Kindergarten	51
Hortkinder	66

BGF Bestand (m²)	892,2
BGF Neubau (m²)	398,4
BGF gesamt (m²)	**1290,6**

Raum	Fläche Soll* (m²)	Summe Soll* (m²)	Fläche Entwurf (m²)	Summe Entwurf (m²)
Gruppenraum K1 (6 Kinder)	15,0		24,30	
Nebenraum K1	6,0		in GR K1	
Schlafraum K1	12,0		12,00	
Sanitär K1	4,5		17,30	
Garderobe K1	4,5	42,0	16,50	70,1
Gruppenraum K2 (12 Kinder)	30,0		47,20	
Nebenraum K2	12,0		in GR K2	
Schlafraum K2	24,0		24,00	
Sanitär K2	9,0		in Sanitär K1	
Garderobe K2	9,0	84,0	in Garderobe K1	71,2
WF / Abstell Kinderwagen	10,0	10,0	10,80	10,8
Summe Krippe		**136,0**		**152,1**
Gruppenraum 1 (17 Kinder)	42,5		49,80	
Nebenraum 1	17,0		24,10	
Sanitär 1	12,8		11,80	
Umkleide 1	12,8	85,0	in GR 1 und NR 1	85,7
Gruppenraum 2 (17 Kinder)	42,5		49,80	
Nebenraum 2	17,0		24,10	
Sanitär 2	12,8		11,80	
Umkleide 2	12,8	85,0	in GR 2 und NR 2	85,7
Gruppenraum 3 (17 Kinder)	42,5		49,80	
Nebenraum 3	17,0		24,10	
Sanitär 3	12,8		14,70	
Umkleide 3	12,8	85,0	in GR 3 und NR 3	88,6
Kinderküche	10,0	10,0	11,80	11,8
Summe Kindergarten		**265,0**		**260,0**
Gruppenraum 4 (22 Kinder)	55,0		49,80	
Nebenraum 4	22,0		24,10	
Sanitär 4	16,5		11,80	
Umkleide 4	16,5	110,0	18,00	103,7
Gruppenraum 5 (22 Kinder)	55,0		49,80	
Nebenraum 5	22,0		24,10	
Sanitär 5	16,5		11,80	
Umkleide 5	16,5	110,0	12,60	98,3
Gruppenraum 6 (22 Kinder)	55,0		49,80	
Nebenraum 6	22,0		24,10	
Sanitär 6	16,5		11,80	
Umkleide 6	16,5	110,0	11,80	97,5
Summe Hort		**330,0**		**299,5**
Summe m² Soll		**731,0**	**Summe m² Entwurf**	**711,6**
Büro Leitung	12,0		13,00	
Personalraum	15,0		15,40	
Personal-WC	6,0		9,00	
Technik / Lager	10,0		18,40	
Material	10,0		9,80	
Putzmittel / Lager	3,0		3,20	
Küche	15,0		9,80	
Gäste WC	3,0	74,0	5,10	83,7
Flur/Treppe/Podeste				
Mehrzweckraum / Aula	100,0		88,80	
Windfang	15,0	115,0	6,30	95,1
Summe Nebenflächen		**189,0**		**178,8**

Gesamt m² Soll	**920,0**	**Gesamt m² Entwurf**	**890,4**
	ohne Flur/Treppe/Podeste		ohne Flur/Treppe/Podeste

*) entspricht den Anforderungen der "Handreichung zur Erlaubniserteilung für den Betrieb von Kindertageseinrichtungen v. Sozialministerium M-V

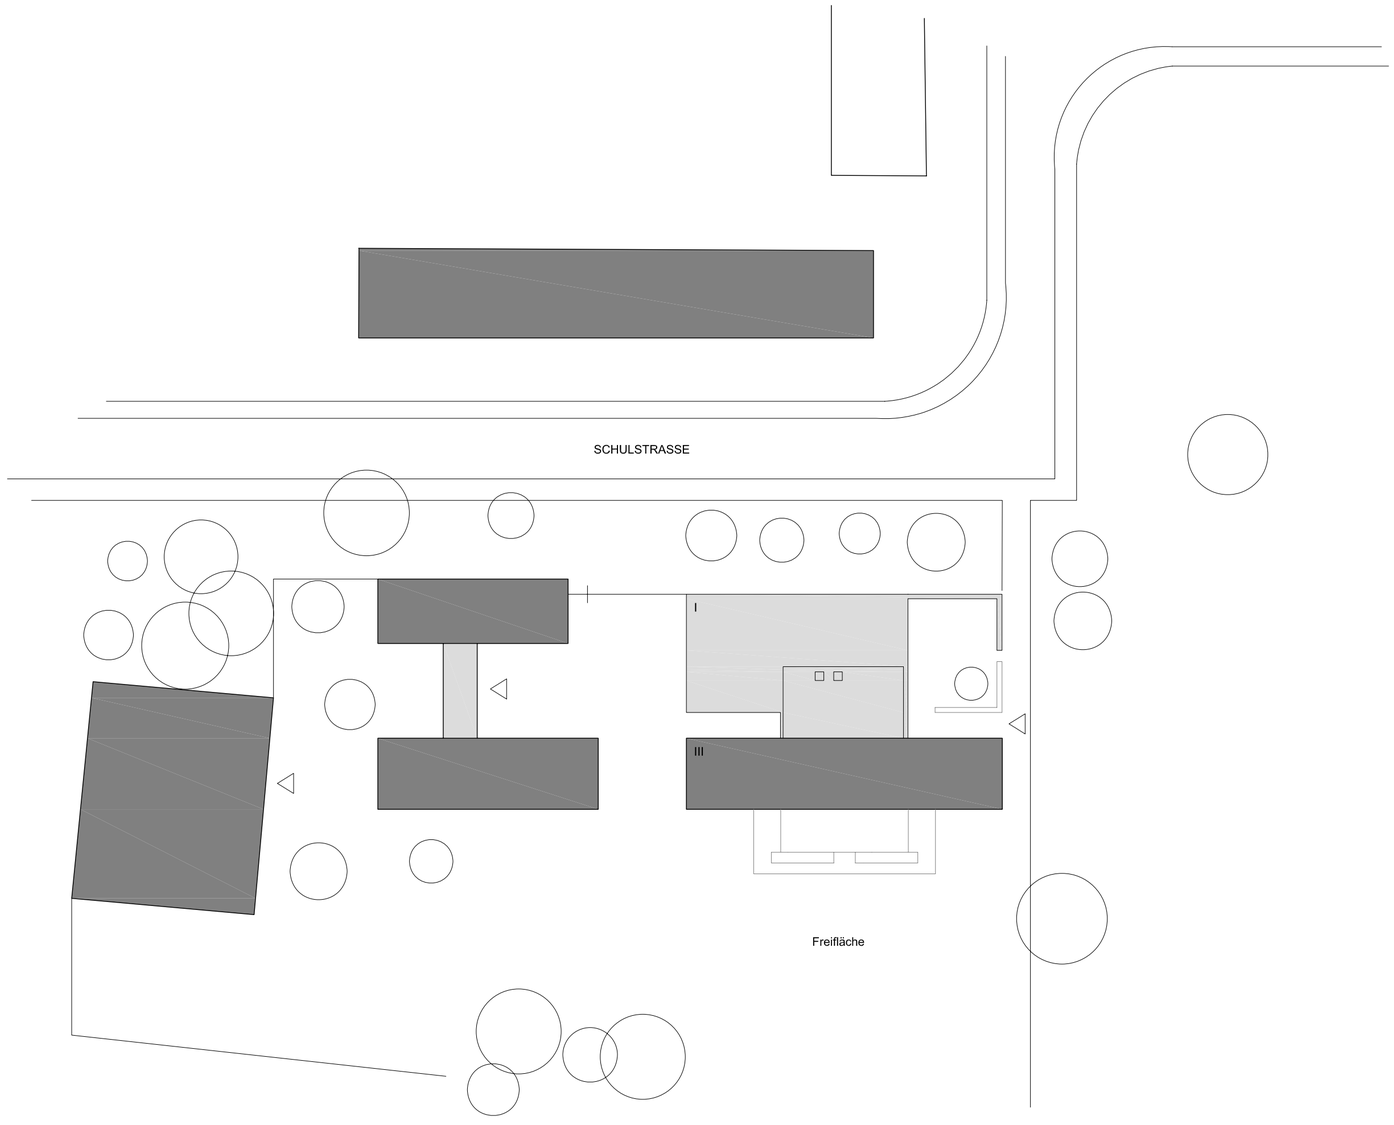

Lageplan aus Flurkarte entwickelt ! Vermessung notwendig !

ALLE ANGEGEBENEN HÖHENKOTEN BEZIEHEN SICH AUF:
± 0.00 = OK FFB EG = 8,50 m ü. HN - Höhenbezug HN 76

FALLS NICHT ANDERS ANGEGEBEN:

▲ UK RD	▽ OK FFB	✥ Höhenkote
△ UK AD	▼ OK RFB	

ABKÜRZUNGEN

FFB	FERTIGFUSSBODEN	BW	BRANDWAND	BT	BAUTEIL
RFB	ROHFUSSBODEN	T30 / T90	TÜREN T30, ...	RR	REGENROHR
AD	ABGEHÄNGTE DECKE	F30 / F90	BAUART F30, ...	BA	BODENABLAUF
RD	ROHDECKE	RWA	RAUCH- UND WÄRMEABZUG	HL	HANDLAUF
				GR	GITTERROST
UZ	UNTERZUG			GA	GLASAUSSCHNITT
ÜZ	ÜBERZUG			B	BESTAND
OL	OBERLICHT				

ZEICHENERKLÄRUNG

Achtung! Alle Maße sind vor Ort zu überprüfen!

GEMEINDE BOBITZ
c/o AMT DORF MECKLENBURG - BAD KLEINEN
AM WEHBERG 17, 23972 DORF MECKLENBURG
TEL.: 03841 / 7980

Planungsbüro
stadt + haus
architekten und ingenieure GmbH & co, kg
Scheuerstraße 17, 23966 Wismar
Tel. 03841 / 26 28 - 0, Fax: 03841 / 26 28 - 33
Email: info@stadt-haus.de

Bearbeiter HWI,07.10.2011
WILLERT/MATZKE
Zeichner
MATZKE

Orientierungsdarstellung / Gebäude

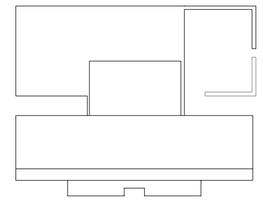

LP

Vorhaben

UMBAU / NEUBAU KITA BOBITZ

IM EHEM. FACHTRAKT SCHULE BOBITZ

Dateiname
KBO-3E-111007

Planungsphase
EW

Planinhalt

LAGEPLAN

Maßstab
1:500

Zeichnungsindex

Blattgröße: ISO A2 (420.00 x 594.00 mm)

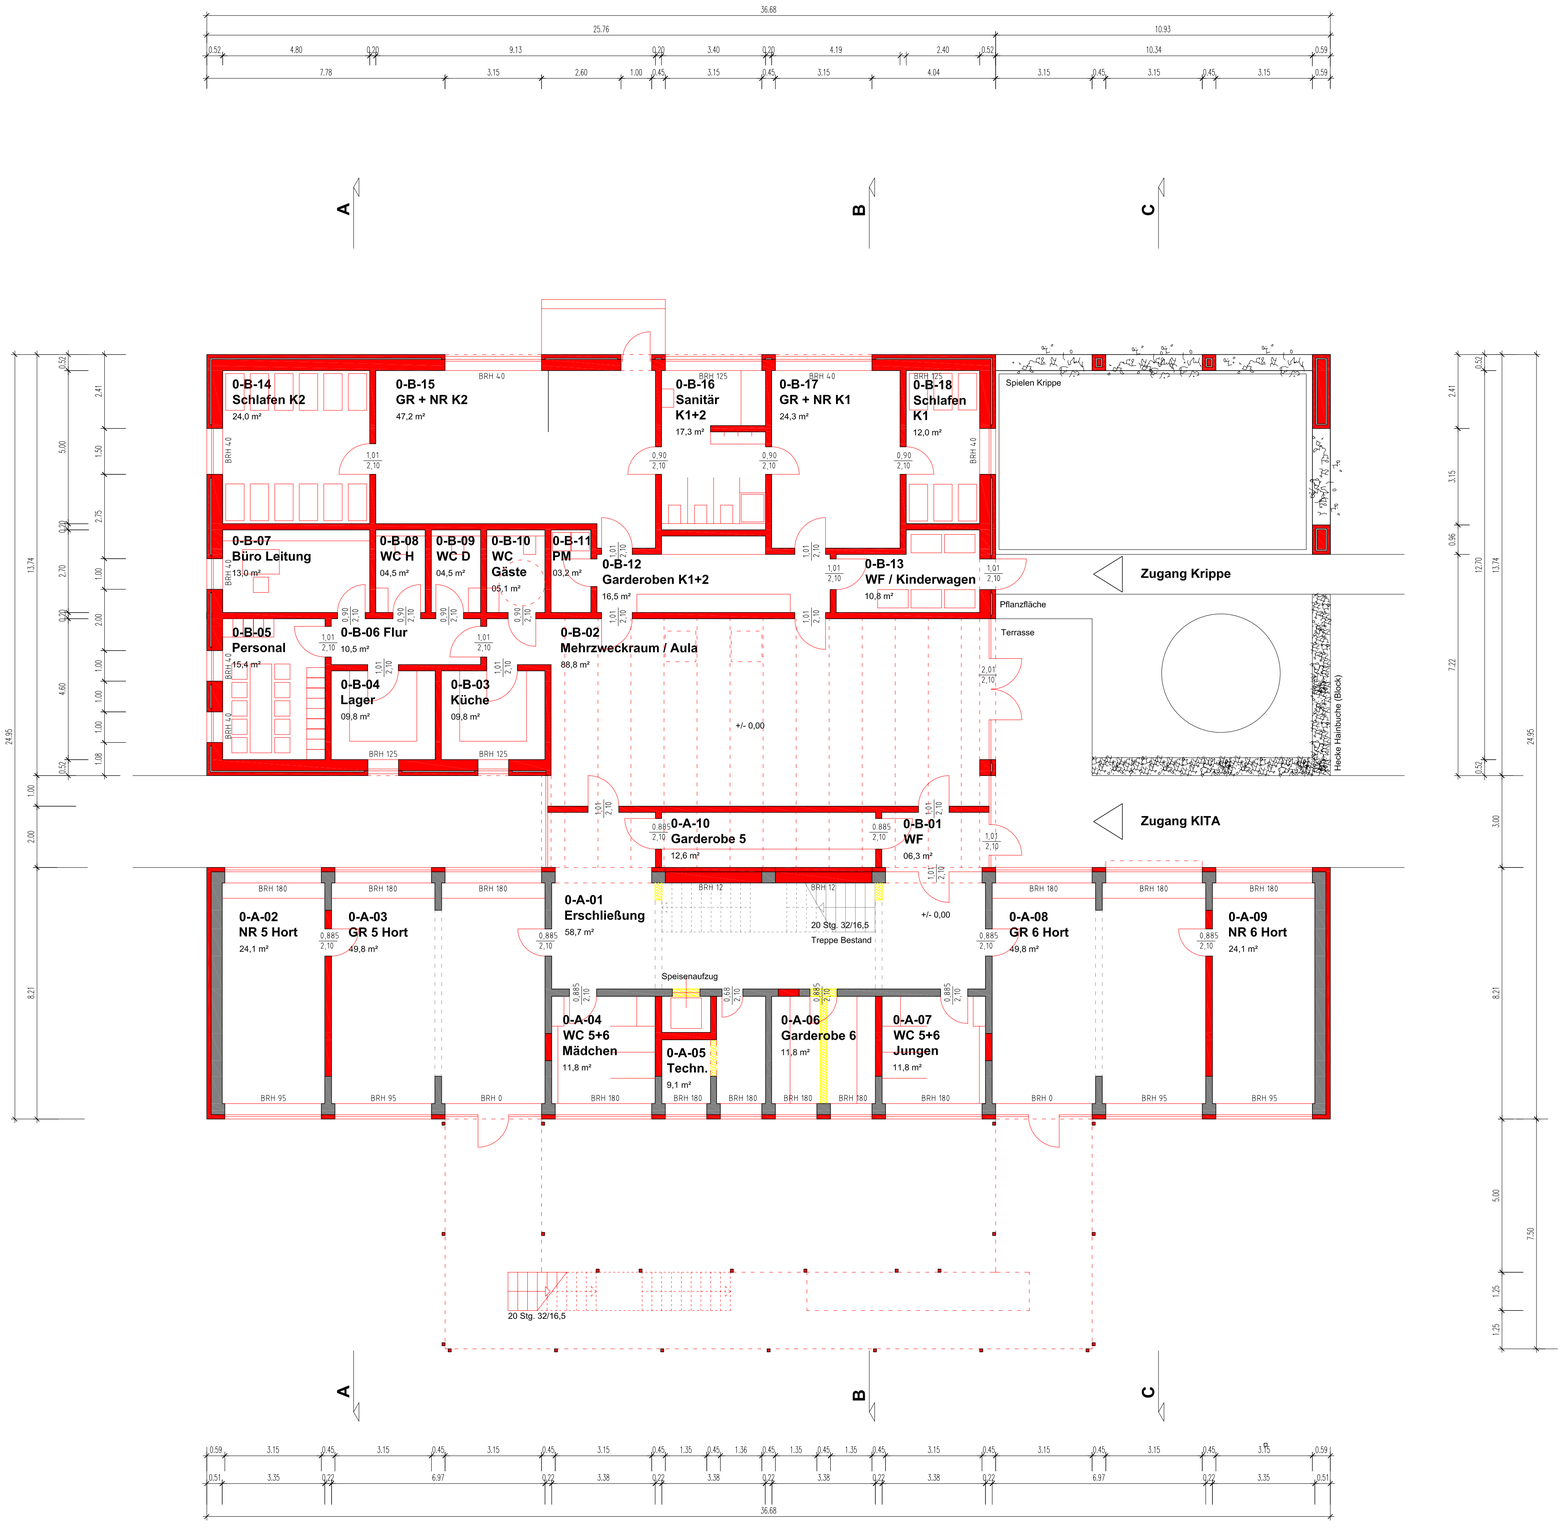

LEGENDE

RAUMNR.	NUTZUNG	GF	UMFANG
0-A-01	Erschließung + Speiseaufzug	58,7 m²	55,6 m
0-A-02	Nebenraum 5 Hort	24,1 m²	21,1 m
0-A-03	Gruppenraum 5 Hort	49,8 m²	31,9 m
0-A-04	WC 5+6 Mädchen	11,8 m²	13,8 m
0-A-05	Technik	09,1 m²	15,6 m
0-A-06	Garderobe 6	11,8 m²	13,8 m
0-A-07	WC 5+6 Jungen	11,8 m²	13,8 m
0-A-08	Gruppenraum 6 Hort	49,8 m²	31,9 m
0-A-09	Nebenraum 6 Hort	24,1 m²	21,1 m
0-A-10	Garderobe 5	12,6 m²	17,6 m
0-B-01	Windfang	06,3 m²	10,7 m
0-B-02	Aula / Mehrzweckraum	88,8 m²	44,4 m
0-B-03	Küche	09,8 m²	12,6 m
0-B-04	Lager	09,8 m²	12,6 m
0-B-05	Personalraum	15,4 m²	15,9 m
0-B-06	Flur	10,5 m²	17,0 m
0-B-07	Büro Leitung	13,0 m²	15,0 m
0-B-08	WC Personal Herren	04,5 m²	08,7 m
0-B-09	WC Personal Damen	04,5 m²	08,7 m
0-B-10	WC Gäste	05,1 m²	09,2 m
0-B-11	Putzmittel	03,2 m²	07,1 m
0-B-12	Garderobe Krippe 1+2	16,5 m²	20,2 m
0-B-13	WF / Kinderwagen	10,8 m²	14,8 m
0-B-14	Schlafen Krippe 2	24,0 m²	19,6 m
0-B-15	Gruppen- und Nebenraum Krippe 2	47,2 m²	29,9 m
0-B-16	Sanitär Krippe 1+2	17,3 m²	20,8 m
0-B-17	Gruppen- und Nebenraum Krippe 1	24,3 m²	20,0 m
0-B-18	Schlafen Krippe 1	12,0 m²	14,8 m

ALLE ANGEGEBENEN HÖHENKOTEN BEZIEHEN SICH AUF:
± 0.00 = OK FFB EG = 8,50 m ü. HN - Höhenbezug HN 76

FALLS NICHT ANDERS ANGEGEBEN:

▲ UK RD ▽ OK FFB ✣ Höhenkote
△ UK AD ▼ OK RFB

ABKÜRZUNGEN

FFB	FERTIGFUSSBODEN	BW	BRANDWAND	BT	BAUTEIL
RFB	ROHFUSSBODEN	T30 / T90	TÜREN T30, ...	RR	REGENROHR
AD	ABGEHÄNGTE DECKE	F30 / F90	BAUART F30, ...	BA	BODENABLAUF
RD	ROHDECKE	RWA	RAUCH- UND WÄRMEABZUG	HL	HANDLAUF
UZ	UNTERZUG			GR	GITTERROST
ÜZ	ÜBERZUG			GA	GLASAUSSCHNITT
OL	OBERLICHT			B	BESTAND

ZEICHENERKLÄRUNG

- BESTAND
- NEU
- ABBRUCH
- NEU
- ABBRUCH

Achtung! Alle Maße sind vor Ort zu überprüfen!

GEMEINDE BOBITZ
c/o AMT DORF MECKLENBURG - BAD KLEINEN
AM WEHBERG 17, 23972 DORF MECKLENBURG
TEL.: 03841 / 7980

Planungsbüro
stadt + haus
architekten und ingenieure GmbH & co. kg
Scheuerstraße 17, 23966 Wismar
Tel. 03841 / 26 28 - 0, Fax: 03841 / 26 28 - 33
Email: info@stadt-haus.de

Bearbeiter HWI,07.10.2011
WILLERT/MATZKE
Zeichner
MATZKE

Orientierungsdarstellung / Gebäude

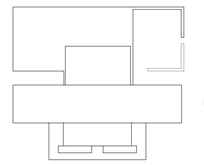

0

Vorhaben

UMBAU / NEUBAU KITA BOBITZ

IM EHEM. FACHTRAKT SCHULE BOBITZ

Dateiname KBO-3E-111007

Planungsphase EW

Planinhalt

GRUNDRISS ERDGESCHOSS

Maßstab 1:100

Zeichnungsindex

Blattgröße: ISO A1 (594.00 x 841.00 mm)

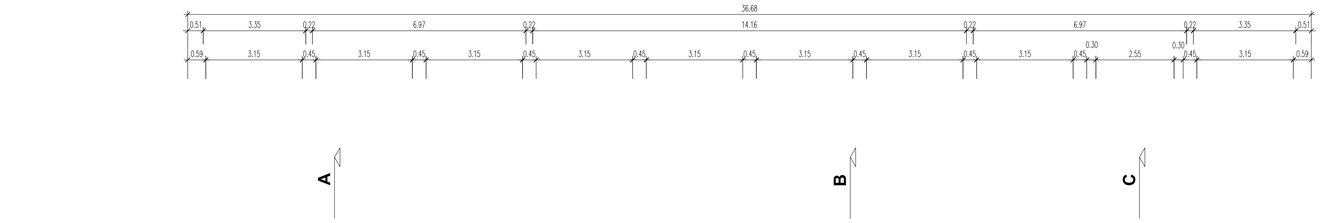

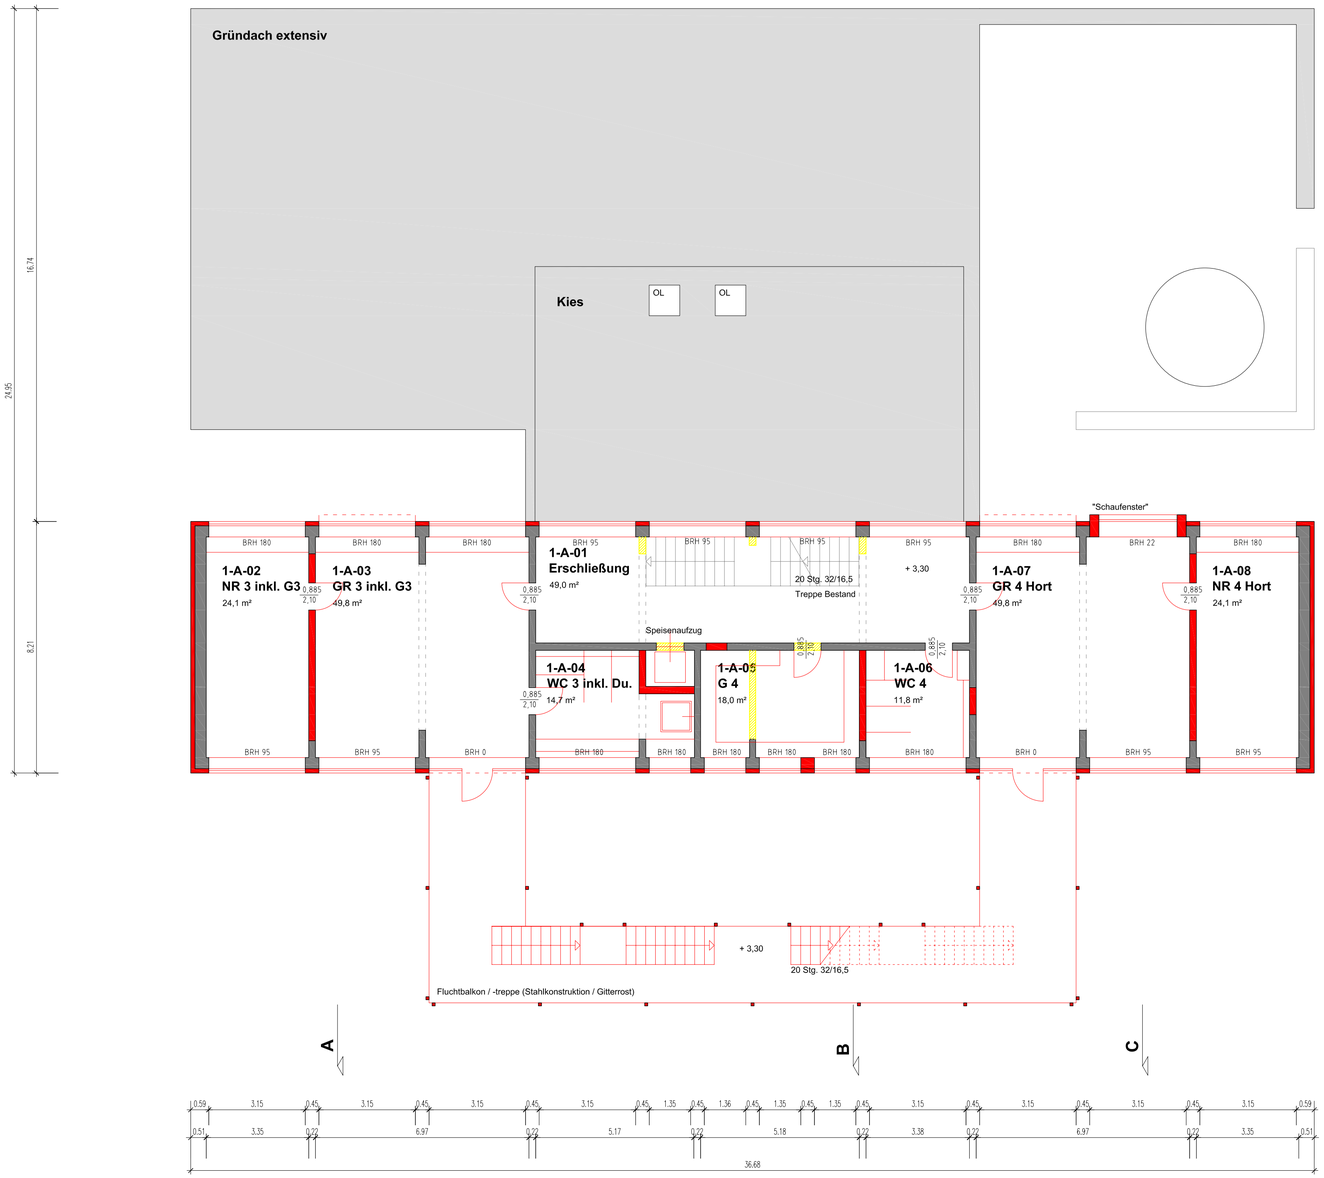

LEGENDE

RAUMNR.	NUTZUNG	GF	UMFANG
1-A-01	Erschließung	49,0 m²	35,2 m
1-A-02	Nebenraum 3 + Gard. 3	24,1 m²	21,1 m
1-A-03	Gruppenraum 3 + Gard. 3	49,8 m²	31,9 m
1-A-04	WC Gruppe 3 + Dusche	14,7 m²	18,5 m
1-A-05	Garderobe Gruppe 4 Hort	18,0 m²	17,4 m
1-A-06	WC Gruppe 4 Hort	11,8 m²	13,8 m
1-A-07	Gruppenraum 4 Hort	49,8 m²	31,9 m
1-A-08	Nebenraum 4 Hort	24,1 m²	21,1 m

ALLE ANGEGEBENEN HÖHENKOTEN BEZIEHEN SICH AUF:
± 0.00 = OK FFB EG = 8,50 m ü. HN - Höhenbezug HN 76

FALLS NICHT ANDERS ANGEGEBEN:

UK RD **OK FFB** **Höhenkote**
UK AD **OK RFB**

ABKÜRZUNGEN

FFB	FERTIGFUSSBODEN	BW	BRANDWAND	BT	BAUTEIL
RFB	ROHFUSSBODEN	T30 / T90	TÜREN T30, ...	RR	REGENROHR
AD	ABGEHÄNGTE DECKE	F30 / F90	BAUART F30, ...	BA	BODENABLAUF
RD	ROHDECKE	RWA	RAUCH- UND WÄRMEABZUG	HL	HANDLAUF
UZ	UNTERZUG			GR	GITTERROST
ÜZ	ÜBERZUG			GA	GLASAUSSCHNITT
OL	OBERLICHT			B	BESTAND

ZEICHENERKLÄRUNG

BESTAND
NEU
ABBRUCH
NEU
ABBRUCH

Achtung! Alle Maße sind vor Ort zu überprüfen!

GEMEINDE BOBITZ
c/o AMT DORF MECKLENBURG - BAD KLEINEN
AM WEHBERG 17, 23972 DORF MECKLENBURG
TEL.: 03841 / 7980

Planungsbüro
stadt + haus
architekten und ingenieure GmbH & co. kg
Scheuerstraße 17, 23966 Wismar
Tel. 03841 / 26 28 - 0, Fax: 03841 / 26 28 - 33
Email: info@stadt-haus.de

Bearbeiter HWI,07.10.2011
WILLERT/MATZKE
Zeichner
MATZKE

Orientierungsdarstellung / Gebäude

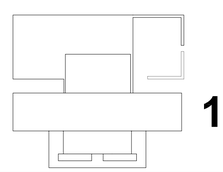

1

Vorhaben

UMBAU / NEUBAU KITA BOBITZ

IM EHEM. FACHTRAKT SCHULE BOBITZ

Dateiname
KBO-3E-111007

Planungsphase
EW

Planinhalt

GRUNDRISS 1. OBERGESCHOSS

Maßstab
1:100

Zeichnungsindex

Blattgröße: ISO A1 (594.00 x 841.00 mm)

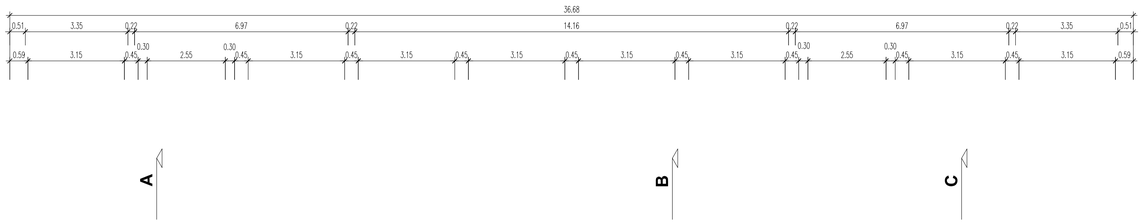

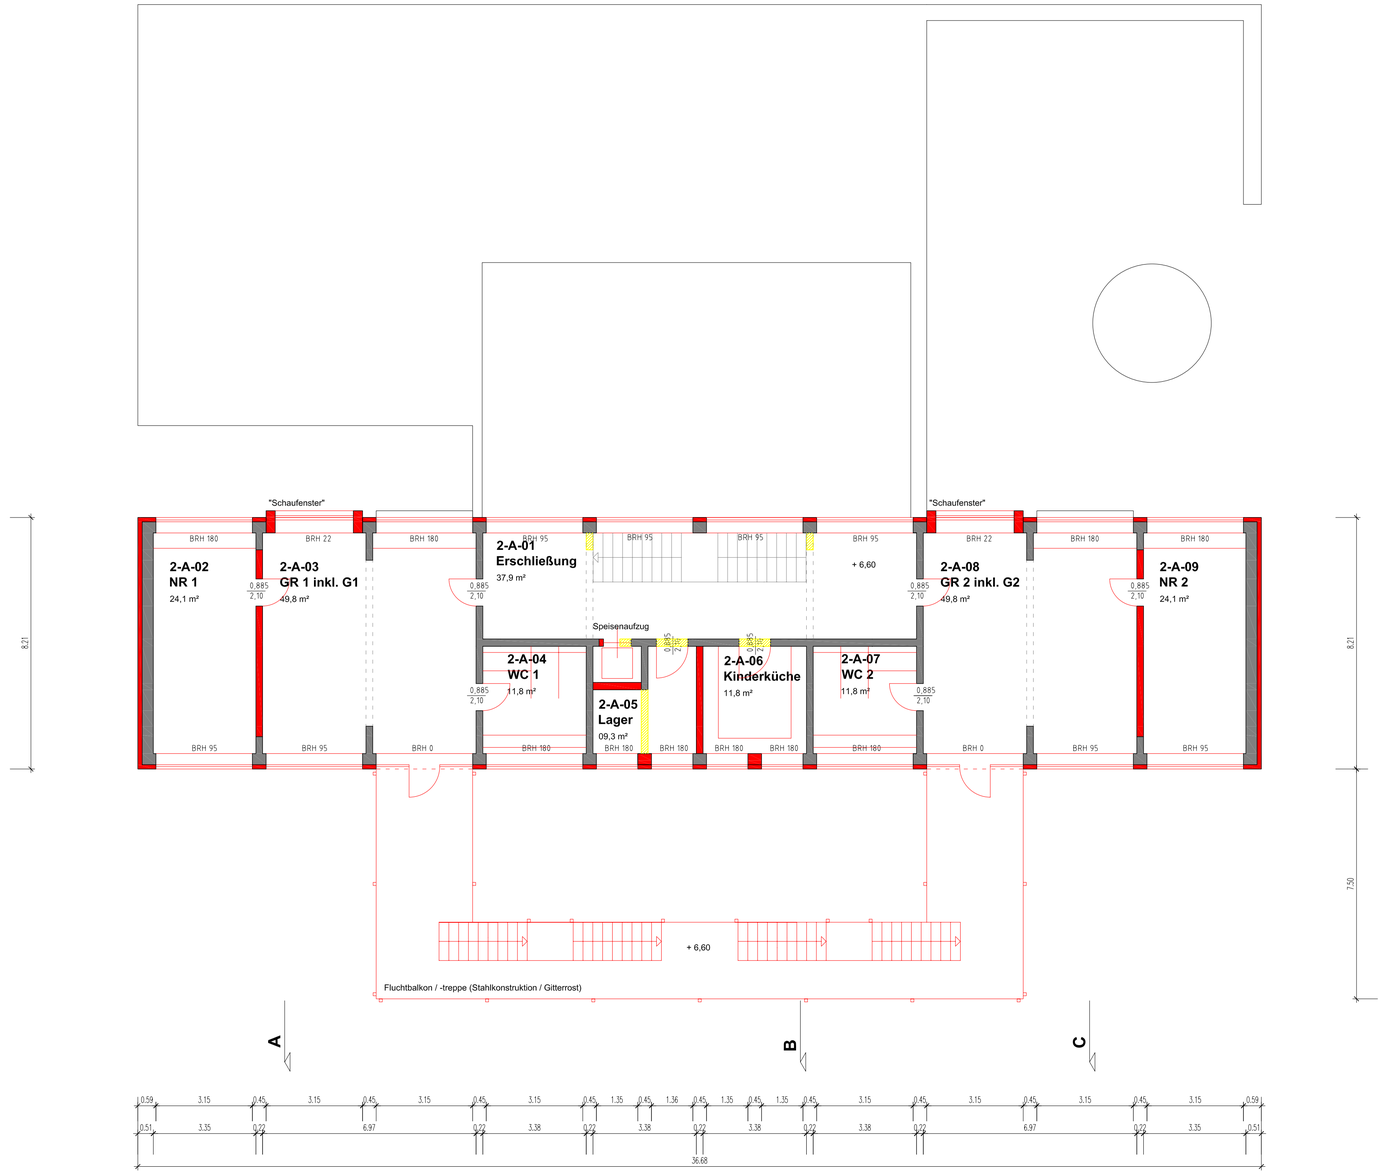

LEGENDE

RAUMNR.	NUTZUNG	GF	UMFANG
2-A-01	Erschließung	37,9 m²	35,2 m
2-A-02	Nebenraum 1	24,1 m²	21,1 m
2-A-03	Gruppenraum 1 inkl. G1	49,8 m²	31,9 m
2-A-04	WC 1	11,8 m²	13,8 m
2-A-05	Lager	09,3 m²	13,8 m
2-A-06	Kinderküche	11,8 m²	13,8 m
2-A-07	WC 2	11,8 m²	13,8 m
2-A-08	Gruppenraum 2 inkl. G 2	49,8 m²	31,9 m
2-A-09	Nebenraum 2	24,1 m²	21,1 m

ALLE ANGEGEBENEN HÖHENKOTEN BEZIEHEN SICH AUF:
± 0.00 = OK FFB EG = 8,50 m ü. HN - Höhenbezug HN 76

FALLS NICHT ANDERS ANGEGEBEN:

UK RD **OK FFB** **Höhenkote**
UK AD **OK RFB**

ABKÜRZUNGEN

FFB	FERTIGFUSSBODEN	BW	BRANDWAND	BT	BAUTEIL
RFB	ROHFUSSBODEN	T30 / T90	TÜREN T30, ...	RR	REGENROHR
AD	ABGEHÄNGTE DECKE	F30 / F90	BAUART F30, ...	BA	BODENABLAUF
RD	ROHDECKE	RWA	RAUCH- UND WÄRMEABZUG	HL	HANDLAUF
UZ	UNTERZUG			GR	GITTERROST
ÜZ	ÜBERZUG			GA	GLASAUSSCHNITT
OL	OBERLICHT			B	BESTAND

ZEICHENERKLÄRUNG

BESTAND
NEU
ABBRUCH
NEU
ABBRUCH

Achtung! Alle Maße sind vor Ort zu überprüfen!

GEMEINDE BOBITZ
c/o AMT DORF MECKLENBURG - BAD KLEINEN
AM WEHBERG 17, 23972 DORF MECKLENBURG
TEL.: 03841 / 7980

Planungsbüro
stadt + haus
architekten und ingenieure GmbH & co. kg
Scheuerstraße 17, 23966 Wismar
Tel. 03841 / 26 28 - 0, Fax: 03841 / 26 28 - 33
Email: info@stadt-haus.de

Bearbeiter HWI,07.10.2011
WILLERT/MATZKE
Zeichner
MATZKE

Orientierungsdarstellung / Gebäude

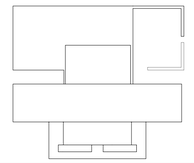

2

Vorhaben
UMBAU / NEUBAU KITA BOBITZ
IM EHEM. FACHTRAKT SCHULE BOBITZ

Dateiname
KBO-3E-111007

Planungsphase
EW

Planinhalt
GRUNDRISS 2. OBERGESCHOSS

Maßstab
1:100

Zeichnungsindex

Blattgröße: ISO A1 (594.00 x 841.00 mm)

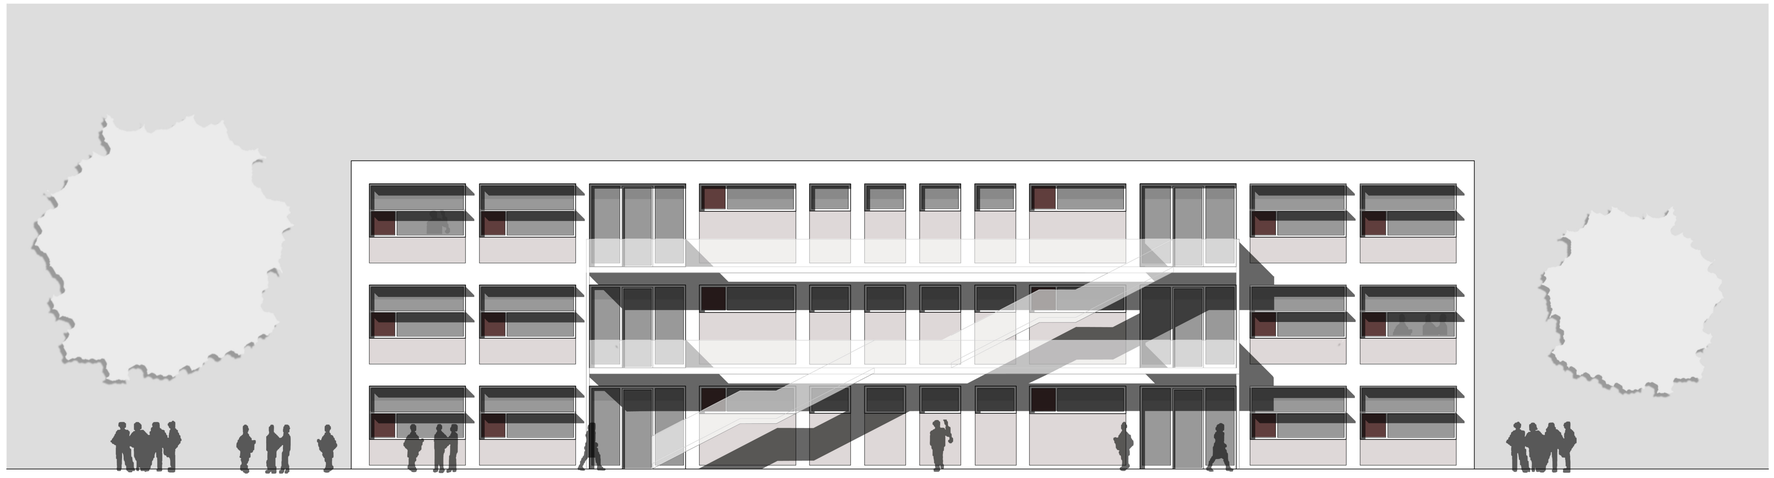

ANSICHT SUEDWEST

ANSICHT NORDOST

ALLE ANGEGEBENEN HÖHENKOTEN BEZIEHEN SICH AUF:
± 0.00 = OK FFB EG = 8,50 m ü. HN - Höhenbezug HN 76

FALLS NICHT ANDERS ANGEGEBEN:

▲	UK RD	▽	OK FFB	⇳	Höhenkote
△	UK AD	▼	OK RFB		

ABKÜRZUNGEN

FFB	FERTIGFUSSBODEN	BW	BRANDWAND	BT	BAUTEIL
RFB	ROHFUSSBODEN	T30 / T90	TÜREN T30, ...	RR	REGENROHR
AD	ABGEHÄNGTE DECKE	F30 / F90	BAUART F30, ...	BA	BODENABLAUF
RD	ROHDECKE	RWA	RAUCH- UND WÄRMEABZUG	HL	HANDLAUF
				GR	GITTERROST
UZ	UNTERZUG			GA	GLASAUSSCHNITT
ÜZ	ÜBERZUG			B	BESTAND
OL	OBERLICHT				

ZEICHENERKLÄRUNG

Achtung! Alle Maße sind vor Ort zu überprüfen!

GEMEINDE BOBITZ
c/o AMT DORF MECKLENBURG - BAD KLEINEN
AM WEHBERG 17, 23972 DORF MECKLENBURG
TEL.: 03841 / 7980

Planungsbüro
stadt + haus
architekten und ingenieure GmbH & co. kg
Scheuerstraße 17, 23966 Wismar
Tel. 03841 / 26 28 - 0, Fax: 03841 / 26 28 - 33
Email: info@stadt-haus.de

Bearbeiter HWI.07.10.2011
WILLERT/MATZKE
Zeichner
MATZKE

Orientierungsdarstellung / Gebäude

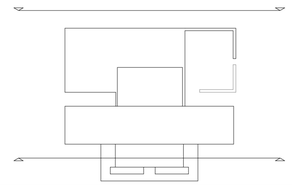

Vorhaben

UMBAU / NEUBAU KITA BOBITZ

IM EHEM. FACHTRAKT SCHULE BOBITZ

Dateiname
KBO-3E-111007

Planungsphase
EW

Planinhalt

ANSICHTEN NORDOST / SUEDWEST

Maßstab
1:100

Zeichnungsindex

Blattgröße: ISO A1 (594.00 x 841.00 mm)

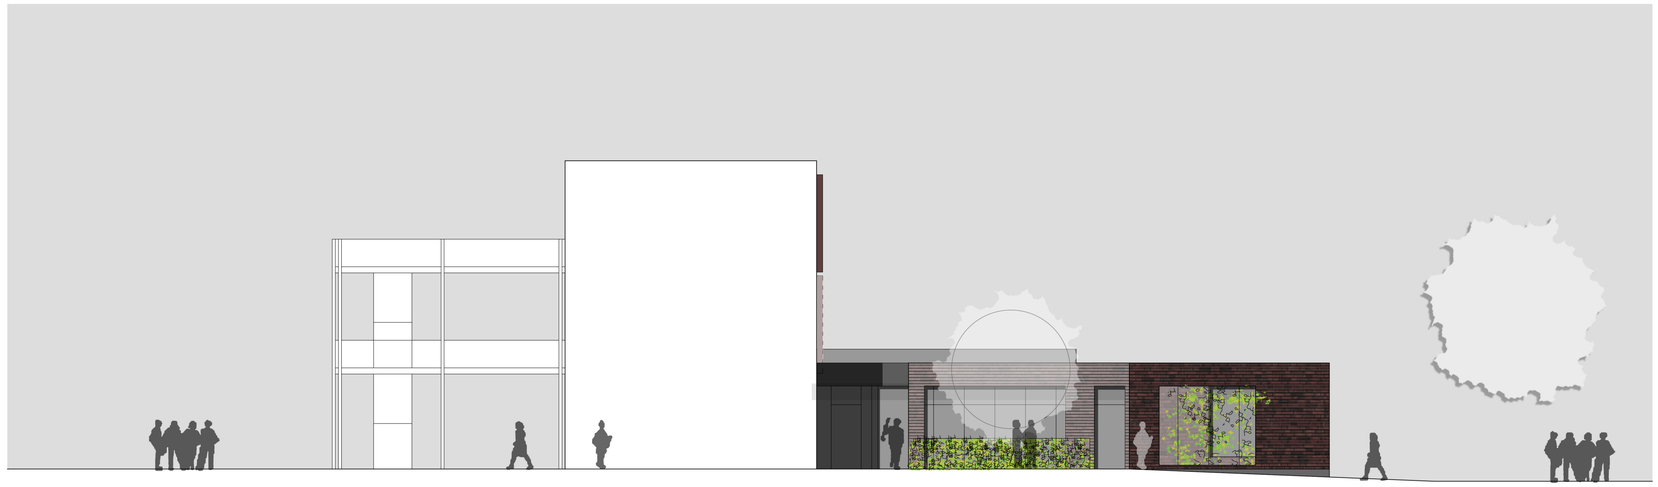

ANSICHT SUEDOST

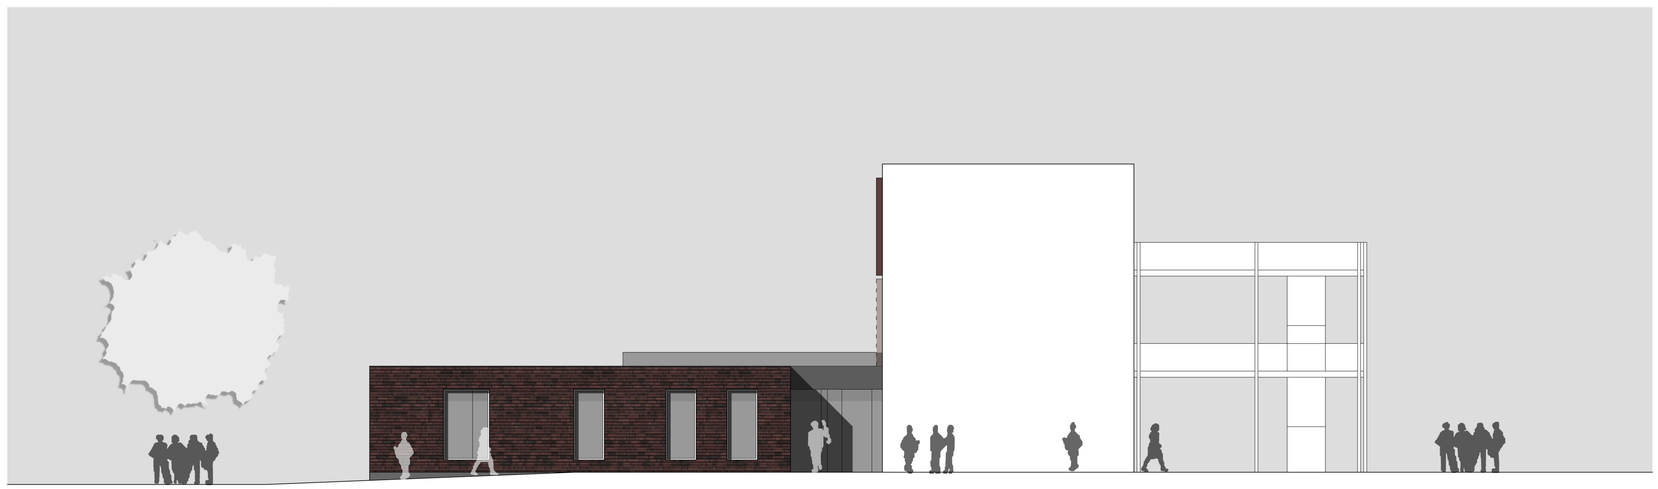

ANSICHT NORDWEST

ALLE ANGEGEBENEN HÖHENKOTEN BEZIEHEN SICH AUF:
± 0.00 = OK FFB EG = 8,50 m ü. HN - Höhenbezug HN 76

FALLS NICHT ANDERS ANGEGEBEN:

▲	UK RD	▽	OK FFB	⊹	Höhenkote
△	UK AD	▼	OK RFB		

ABKÜRZUNGEN

FFB	FERTIGFUSSBODEN	BW	BRANDWAND	BT	BAUTEIL
RFB	ROHFUSSBODEN	T30 / T90	TÜREN T30, ...	RR	REGENROHR
AD	ABGEHÄNGTE DECKE	F30 / F90	BAUART F30, ...	BA	BODENABLAUF
RD	ROHDECKE	RWA	RAUCH- UND WÄRMEABZUG	HL	HANDLAUF
UZ	UNTERZUG			GR	GITTERROST
ÜZ	ÜBERZUG			GA	GLASAUSSCHNITT
OL	OBERLICHT			B	BESTAND

ZEICHENERKLÄRUNG

Achtung! Alle Maße sind vor Ort zu überprüfen!

GEMEINDE BOBITZ
c/o AMT DORF MECKLENBURG - BAD KLEINEN
AM WEHBERG 17, 23972 DORF MECKLENBURG
TEL.: 03841 / 7980

Planungsbüro
stadt + haus
architekten und ingenieure GmbH & co. kg
Scheuerstraße 17, 23966 Wismar
Tel. 03841 / 26 28 - 0, Fax: 03841 / 26 28 - 33
Email: info@stadt-haus.de

Bearbeiter HWI.07.10.2011
WILLERT/MATZKE
Zeichner
MATZKE

Orientierungsdarstellung / Gebäude

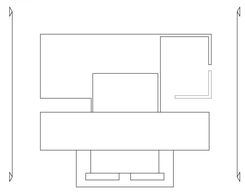

Vorhaben
UMBAU / NEUBAU KITA BOBITZ
IM EHEM. FACHTRAKT SCHULE BOBITZ

Dateiname
KBO-3E-111007

Planungsphase
EW

Maßstab
1:100

Planinhalt
ANSICHTEN NORDWEST / SUEDOST

Zeichnungsindex

Blattgröße: ISO A1 (594.00 x 841.00 mm)

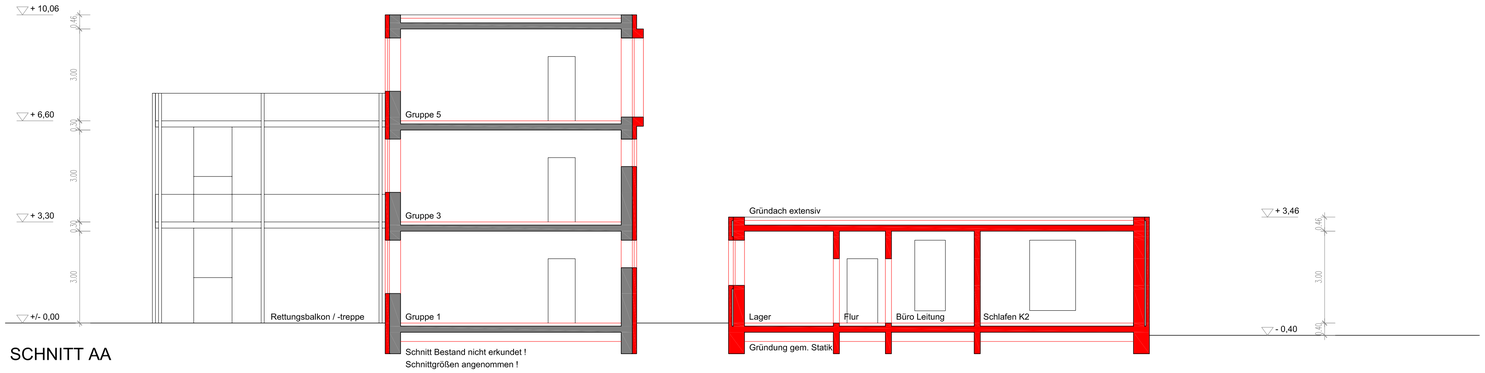

SCHNITT AA

Schnitt Bestand nicht erkundet !
Schnittgrößen angenommen !

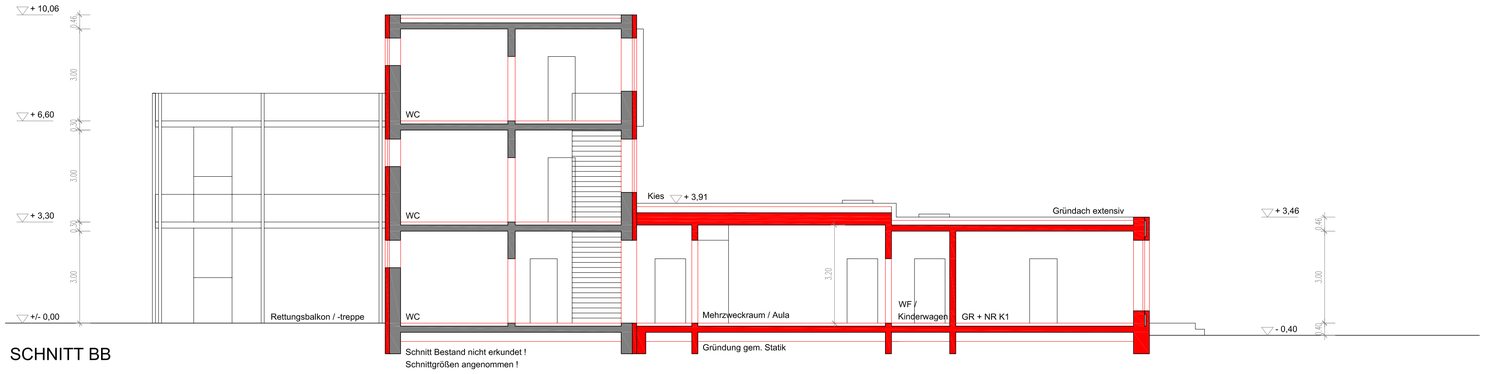

SCHNITT BB

Schnitt Bestand nicht erkundet !
Schnittgrößen angenommen !

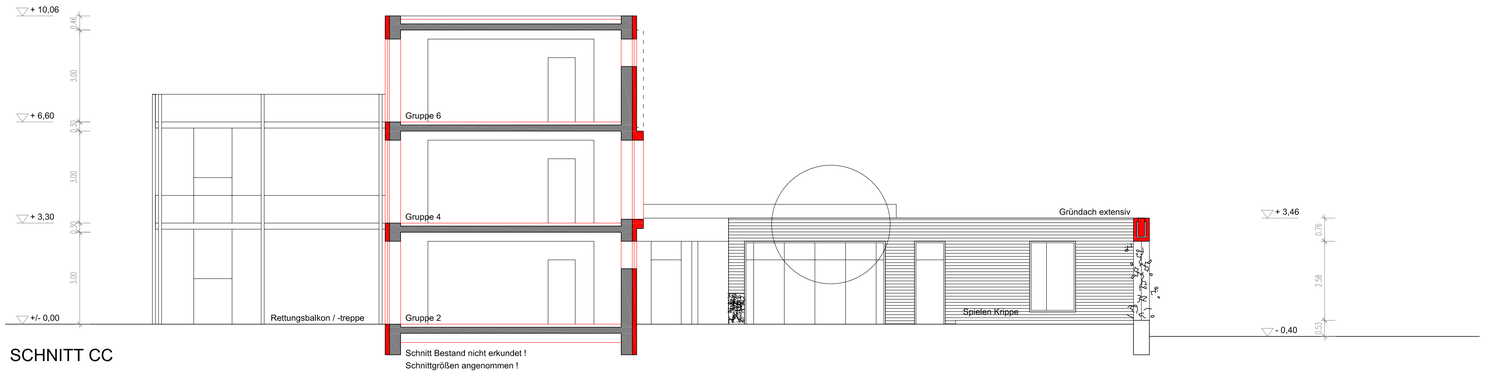

SCHNITT CC

Schnitt Bestand nicht erkundet !
Schnittgrößen angenommen !

ALLE ANGEGEBENEN HÖHENKOTEN BEZIEHEN SICH AUF:
± 0.00 = OK FFB EG = 8,50 m ü. HN - Höhenbezug HN 76

FALLS NICHT ANDERS ANGEGEBEN:

UK RD	**OK FFB**	**Höhenkote**
UK AD	**OK RFB**	

ABKÜRZUNGEN

FFB	FERTIGFUSSBODEN	BW	BRANDWAND	BT	BAUTEIL
RFB	ROHFUSSBODEN	T30 / T90	TÜREN T30, ...	RR	REGENROHR
AD	ABGEHÄNGTE DECKE	F30 / F90	BAUART F30, ...	BA	BODENABLAUF
RD	ROHDECKE	RWA	RAUCH- UND WÄRMEABZUG	HL	HANDLAUF
UZ	UNTERZUG			GR	GITTERROST
ÜZ	ÜBERZUG			GA	GLASAUSSCHNITT
OL	OBERLICHT			B	BESTAND

ZEICHENERKLÄRUNG

- BESTAND
- NEU
- ABBRUCH
- NEU
- ABBRUCH

A c h t u n g ! A l l e M a ß e s i n d v o r O r t z u ü b e r p r ü f e n !

GEMEINDE BOBITZ
c/o AMT DORF MECKLENBURG - BAD KLEINEN
AM WEHBERG 17, 23972 DORF MECKLENBURG
TEL.: 03841 / 7980

Planungsbüro
stadt + haus
architekten und ingenieure GmbH & co. kg
Scheuerstraße 17, 23966 Wismar
Tel. 03841 / 26 28 - 0, Fax: 03841 / 26 28 - 33
Email: info@stadt-haus.de

Bearbeiter HWI.07.10.2011
WILLERT/MATZKE
Zeichner
MATZKE

Orientierungsdarstellung / Gebäude

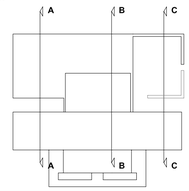

Vorhaben
UMBAU / NEUBAU KITA BOBITZ
IM EHEM. FACHTRAKT SCHULE BOBITZ

Dateiname
KBO-3E-111007

Planungsphase
EW

Planinhalt
SCHNITTE

Maßstab
1:100

Zeichnungsindex

Blattgröße: ISO A1 (594.00 x 841.00 mm)