

Beschlussvorlage		Vorlage-Nr:	VO/GV09/2011-452
Gemeinde Bobitz		Status:	öffentlich
Federführend:		Aktenzeichen:	
Bauamt		Datum:	30.08.2011
		Einreicher:	Bürgermeister
Einvernehmen zum Neubau eines Carports für zwei PKW auf dem Flurstück 7/19, Flur 2, Gemarkung Tressow			
Beratungsfolge:			
Beratung Ö / N	Datum	Gremium	
Ö	14.09.2011	Ausschuss für Gemeindeentwicklung, Bau, Verkehr und Umwelt Bobitz	
Ö	26.09.2011	Gemeindevertretung Bobitz	

Beschlussvorschlag:

Die Gemeindevertretung Bobitz beschließt das Einvernehmen zum Neubau eines Carports für zwei PKW auf dem Flurstück 7/19, Flur 2, Gemarkung Tressow zu erteilen.

Sachverhalt:

Herr S. Kröpelin stellt beim Landkreis Nordwestmecklenburg einen Bauantrag zum Neubau eines Carports für zwei PKW auf dem Flurstück 7/19, Flur 2, Gemarkung Tressow. Die Abmaße betragen 7,40m x 6,40m = 47,36 m²

Anlage/n:

Flurkarte
Lageplan

Abstimmungsergebnis:	
Gesetzliche Anzahl der Mitglieder des Gremiums	
Davon besetzte Mandate	
Davon anwesend	
Davon Ja- Stimmen	
Davon Nein- Stimmen	
Davon Stimmenthaltungen	
Davon Befangenheit nach § 24 KV M-V	




Auszug aus der Liegenschaftskarte Nordwestmecklenburg / Wismar

Gemarkung: 130420 / Tressow
Flur: 2

Landkreis Nordwestmecklenburg
Die Landrätin
Kataster- und Vermessungsamt
Rostocker Straße 76
23970 Wismar

Maßstab ca. 1:1000
Digitalisierungsgrundlage Karte im Maßstab 1:2000

Wismar, den 29.06.2011

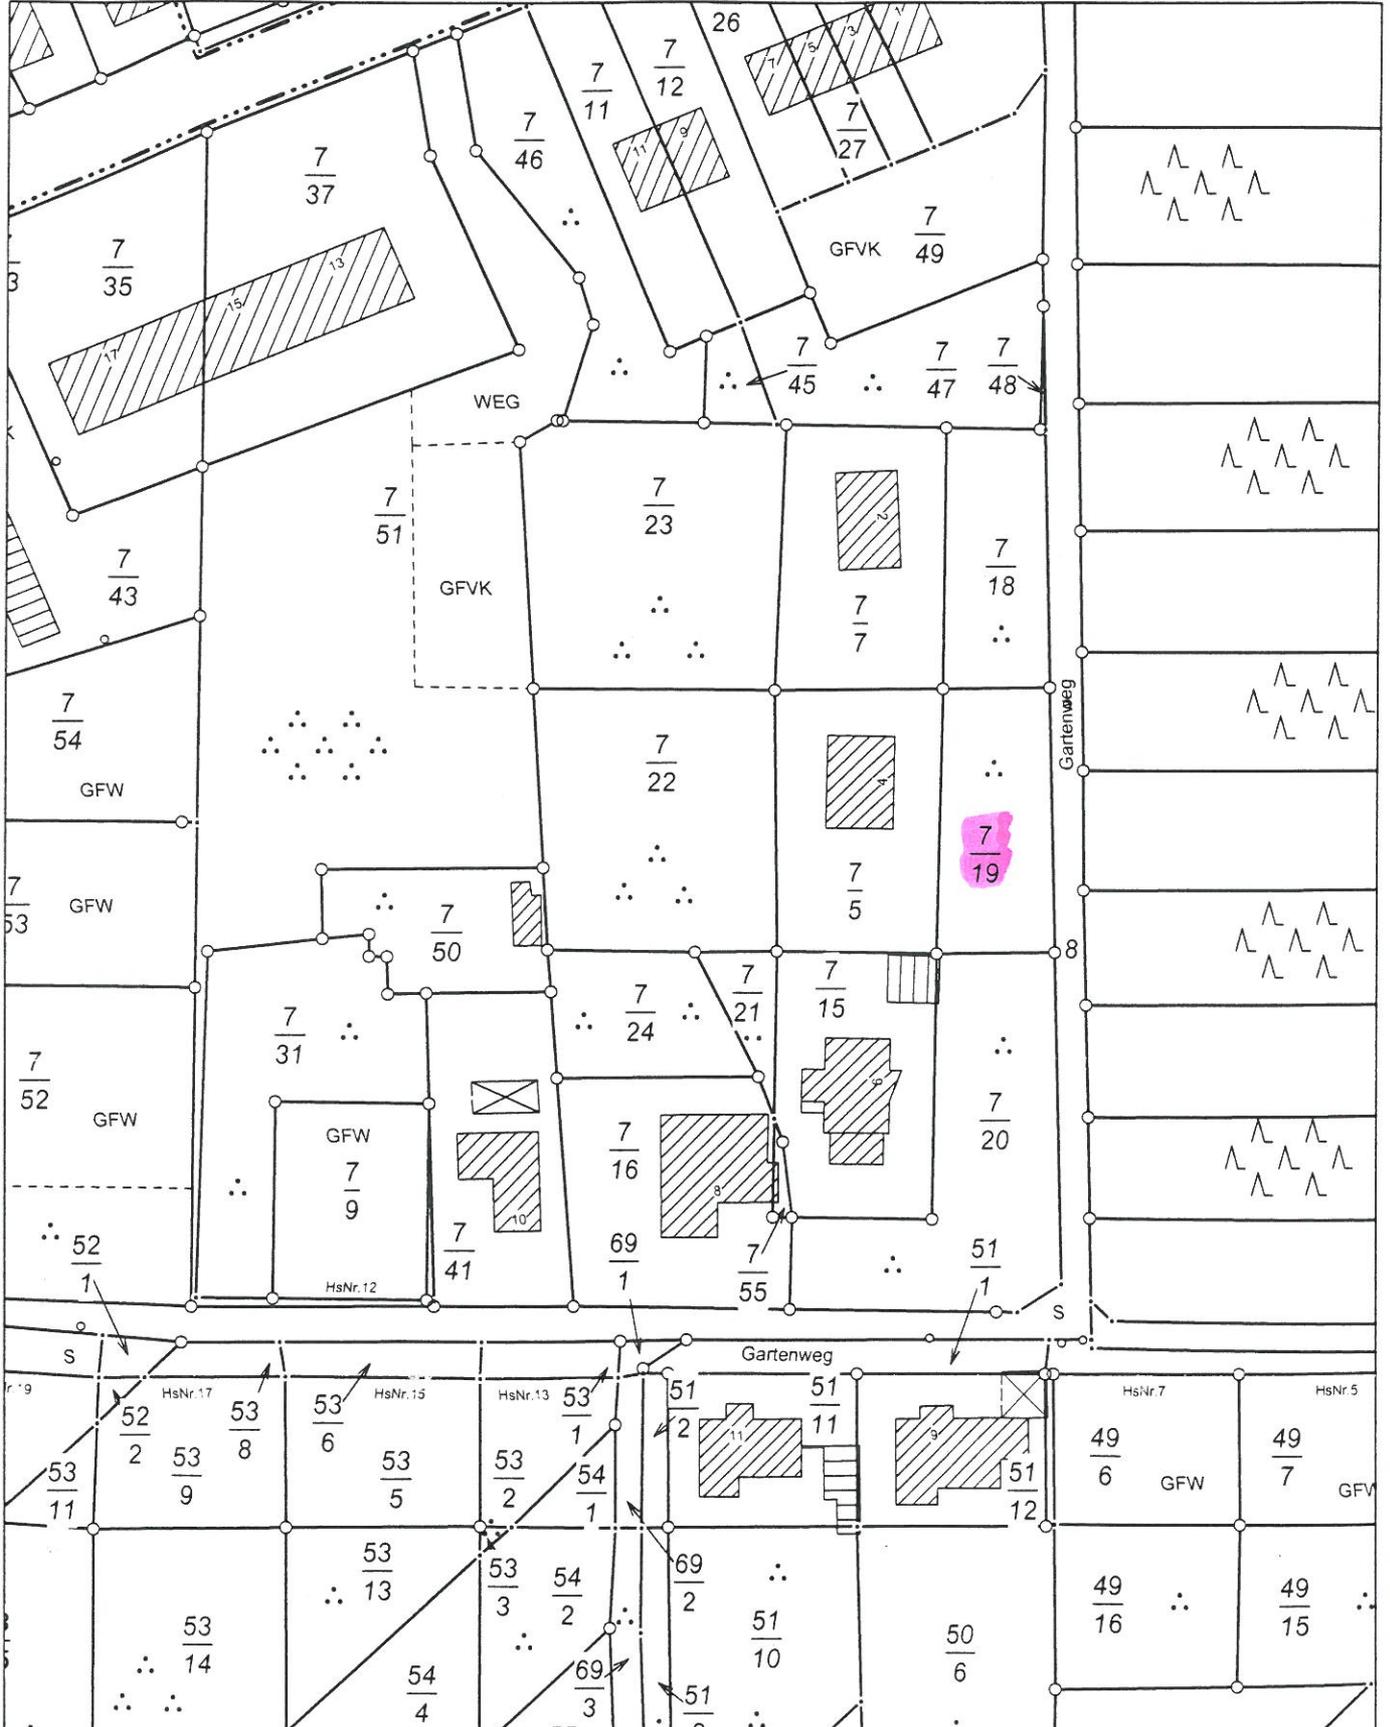


Vervielfältigungen nur für eigene, nicht gewerbliche Zwecke gestattet (§8 Vermessungs- und Katastergesetz Mecklenburg-Vorpommern vom 22.07.2002, GVOBl. S. 524). Der Gebäudebestand wurde örtlich nicht geprüft. Die Darstellungen sind aus dem Originalmaßstab abgeleitet und weisen daher Ungenauigkeiten auf. Die Karte ist somit nur bedingt für technische Anforderungen geeignet.

OKFF CP = -0.20

WH ... WOHNHAUS
 CP ... CARPORT

⊕ ... VORH. GELÄNDEHÖHEN

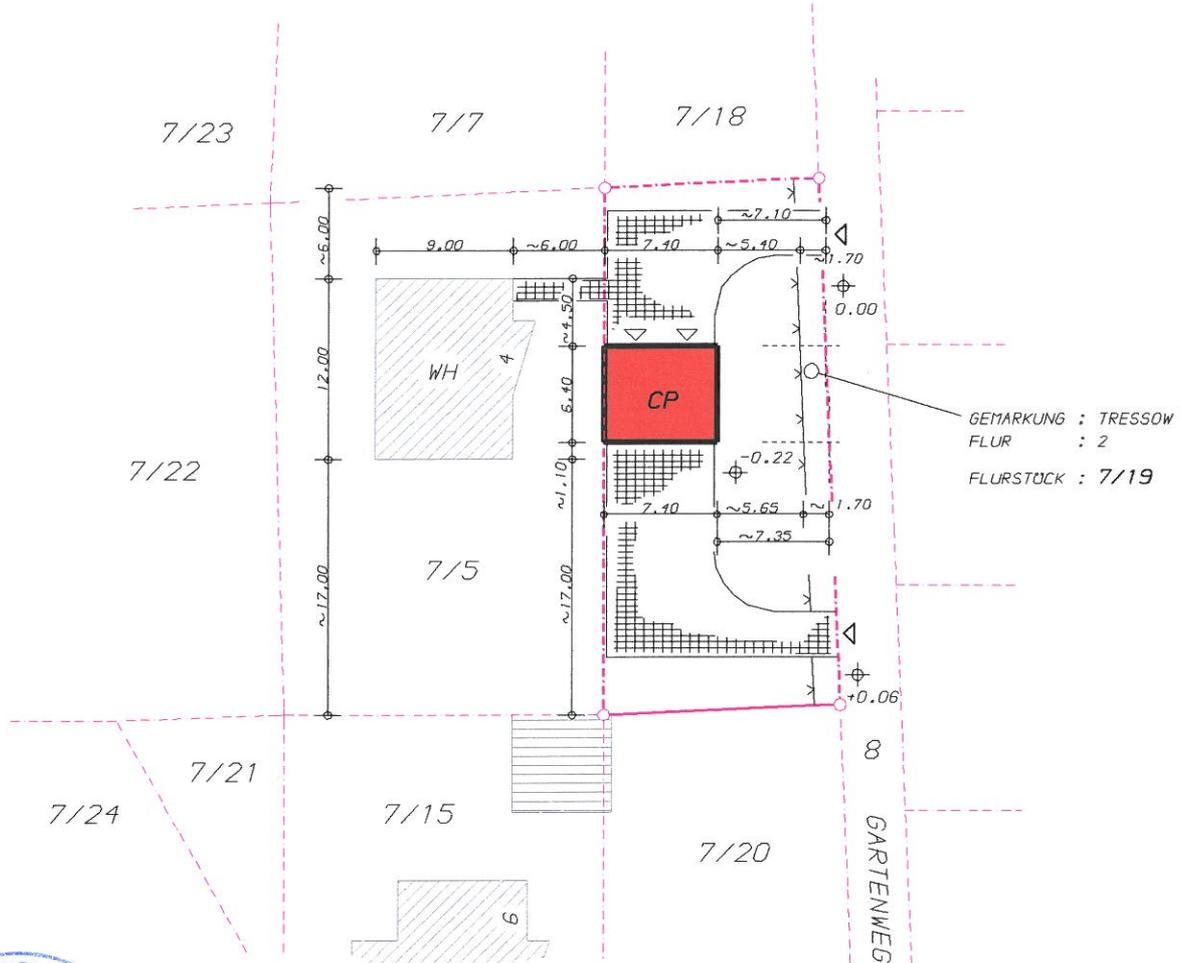

ENTWURFSVERFASSER :
DIPL.-ING. ULF KÖTZING
 INGENIEURBÜRO FÜR HOCHBAUPLANUNG
 BÖKENER WEG 3 • 19071 NIENMARK • TEL 038671/53303

BAUVORHABEN :
NEUBAU EINES CARPORTS

UNTERSCHRIFT : *Ulf Kötzing*
 DATUM : **22.07.2011**
 PLANUNGSSTAND : **GPL**
 MAßSTAB : **1:500**

BLATTBEZEICHNUNG :
LAGEPLAN

BAUORT : **23966 TRESSOW
 GARTENWEG 4**
 BAUHERR:
**STEFAN KRÖPLIN
 23966 TRESSOW
 GARTENWEG 4**
 UNTERSCHRIFT : *S. Kröplin*
 BLATTNUMMER : **1**