

Beschlussvorlage Gemeinde Dorf Mecklenburg Federführend: Bauamt		Vorlage-Nr: VO/GV01/2012-523 Status: öffentlich Aktenzeichen: Datum: 08.02.2012 Einreicher: Bürgermeister						
Einvernehmen zum Neubau eines Einfamilienhauses mit Carport auf dem Flurstück 37/12, Flur 1, Gemarkung Rambow, Hauptstraße Antragsteller: K. Brückner u. T. Braun								
Beratungsfolge: <table border="0"> <tr> <td>Beratung Ö / N</td> <td>Datum</td> <td>Gremium</td> </tr> <tr> <td>Ö</td> <td>28.02.2012</td> <td>Gemeindevertretung Dorf Mecklenburg</td> </tr> </table>			Beratung Ö / N	Datum	Gremium	Ö	28.02.2012	Gemeindevertretung Dorf Mecklenburg
Beratung Ö / N	Datum	Gremium						
Ö	28.02.2012	Gemeindevertretung Dorf Mecklenburg						

Beschlussvorschlag:

Die Gemeindevertretung Dorf Mecklenburg beschließt das Einvernehmen zum Neubau eines Einfamilienhauses mit Carport auf dem Flurstück 37/12, Flur 1, Gemarkung Rambow zu erteilen.

Sachverhalt:

Fam. Brückner/Braun stellt einen Bauantrag zum Neubau eines Einfamilienhauses auf dem Flurstück 37/12, Flur 1, Gemarkung Rambow.

Anlage/n:

Flurkarte
Lageplan
Ansichten

Abstimmungsergebnis:	
Gesetzliche Anzahl der Mitglieder des Gremiums	
Davon besetzte Mandate	
Davon anwesend	
Davon Ja- Stimmen	
Davon Nein- Stimmen	
Davon Stimmenthaltungen	
Davon Befangenheit nach § 24 KV M-V	


Auszug aus der Liegenschaftskarte Nordwestmecklenburg

Gemarkung: 130460 / Rambow
Flur: 1

Landkreis Nordwestmecklenburg
Die Landrätin
Kataster- und Vermessungsamt
Rostocker Straße 76
23970 Wismar


Maßstab ca. 1:1000
Digitalisierungsgrundlage Karte im Maßstab 1:5000


Wismar, den 04.01.2012

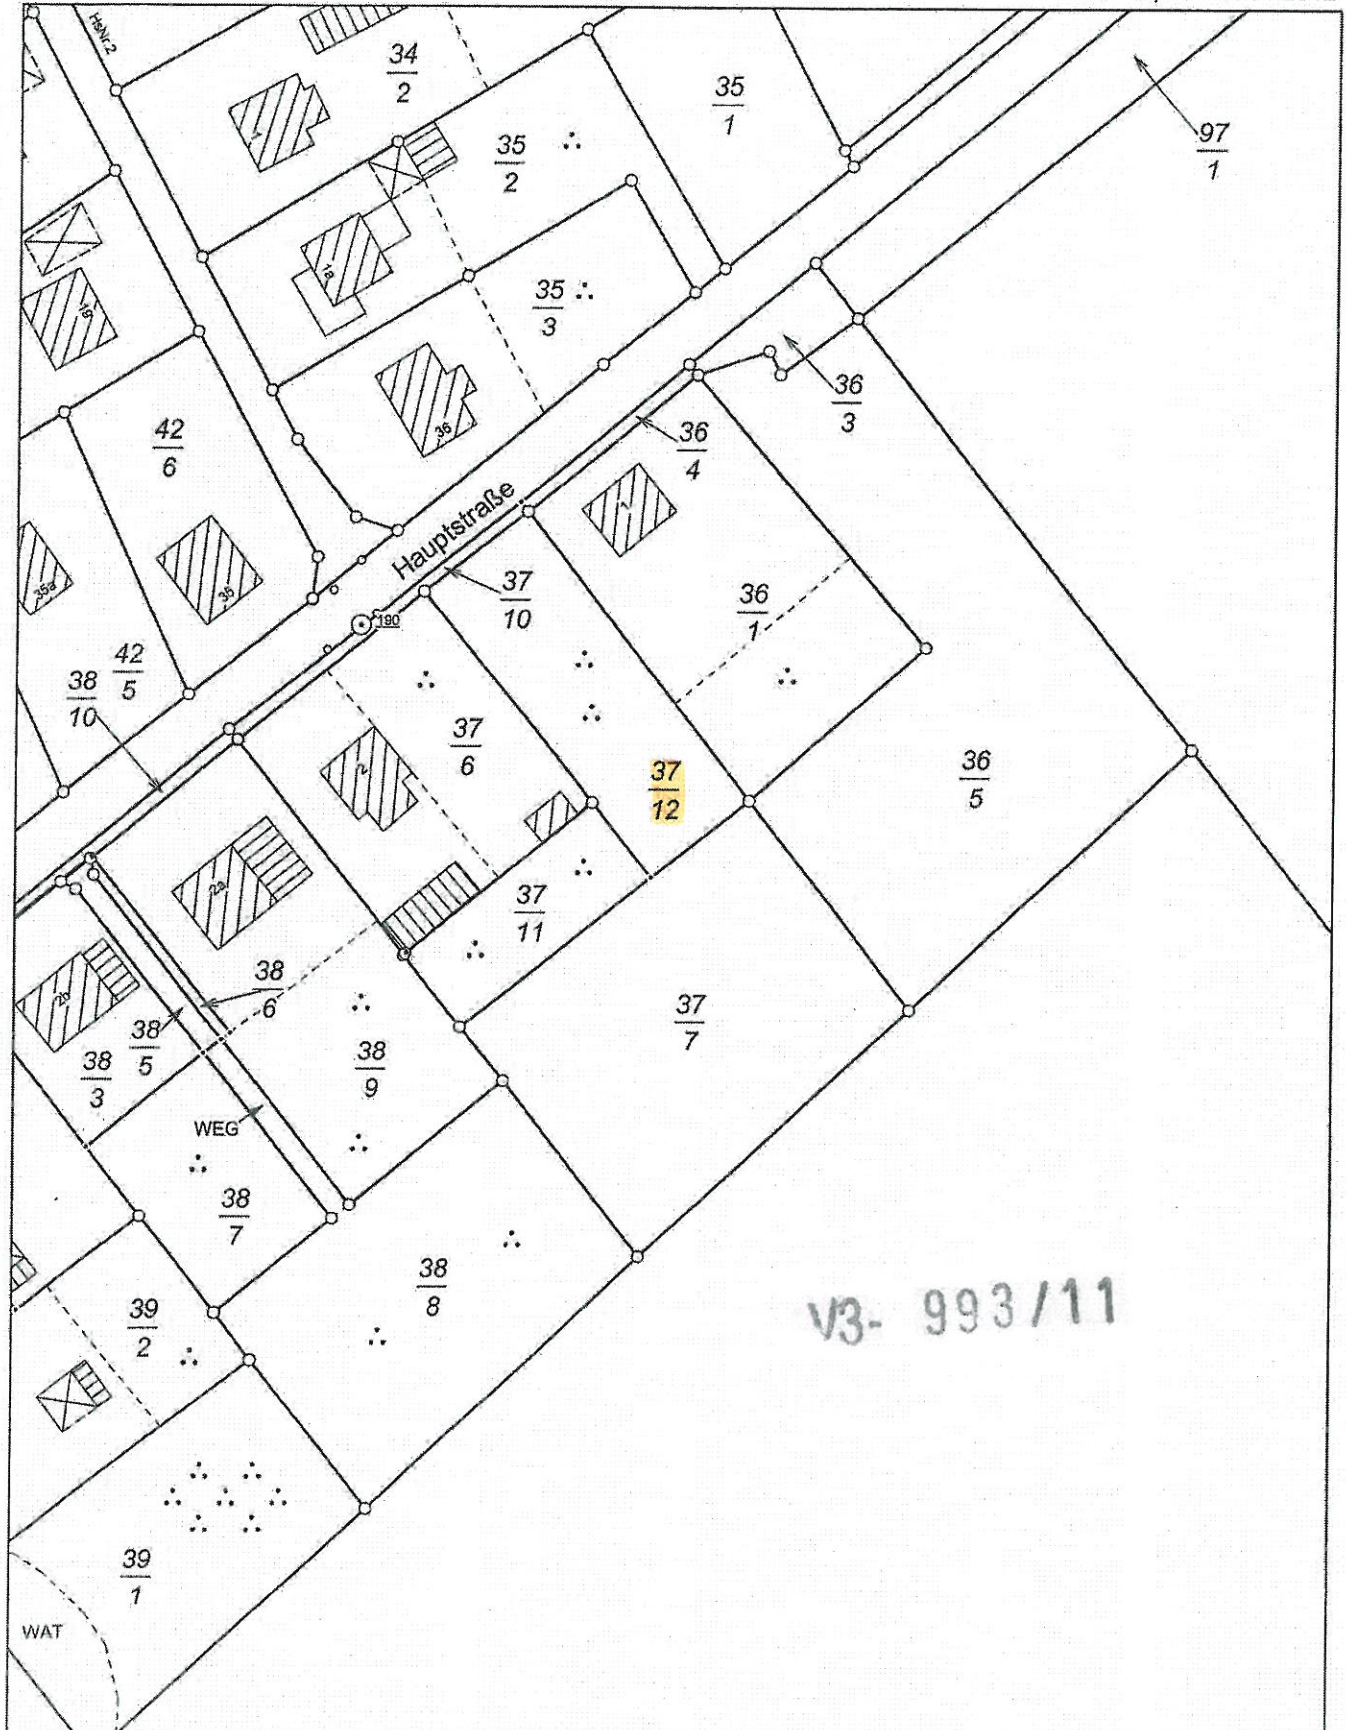

V3- 993/11

Legende für Lagepläne als Bauvorlage

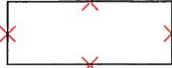	Gebäude - Bestand		Flurstücksgrenze
	Gebäude - Planung		Umgrenzung Befestigung
	Gebäude - Abriss geplant		Zaun - Planung
	Abstandsfläche		Zugang, Zufahrt

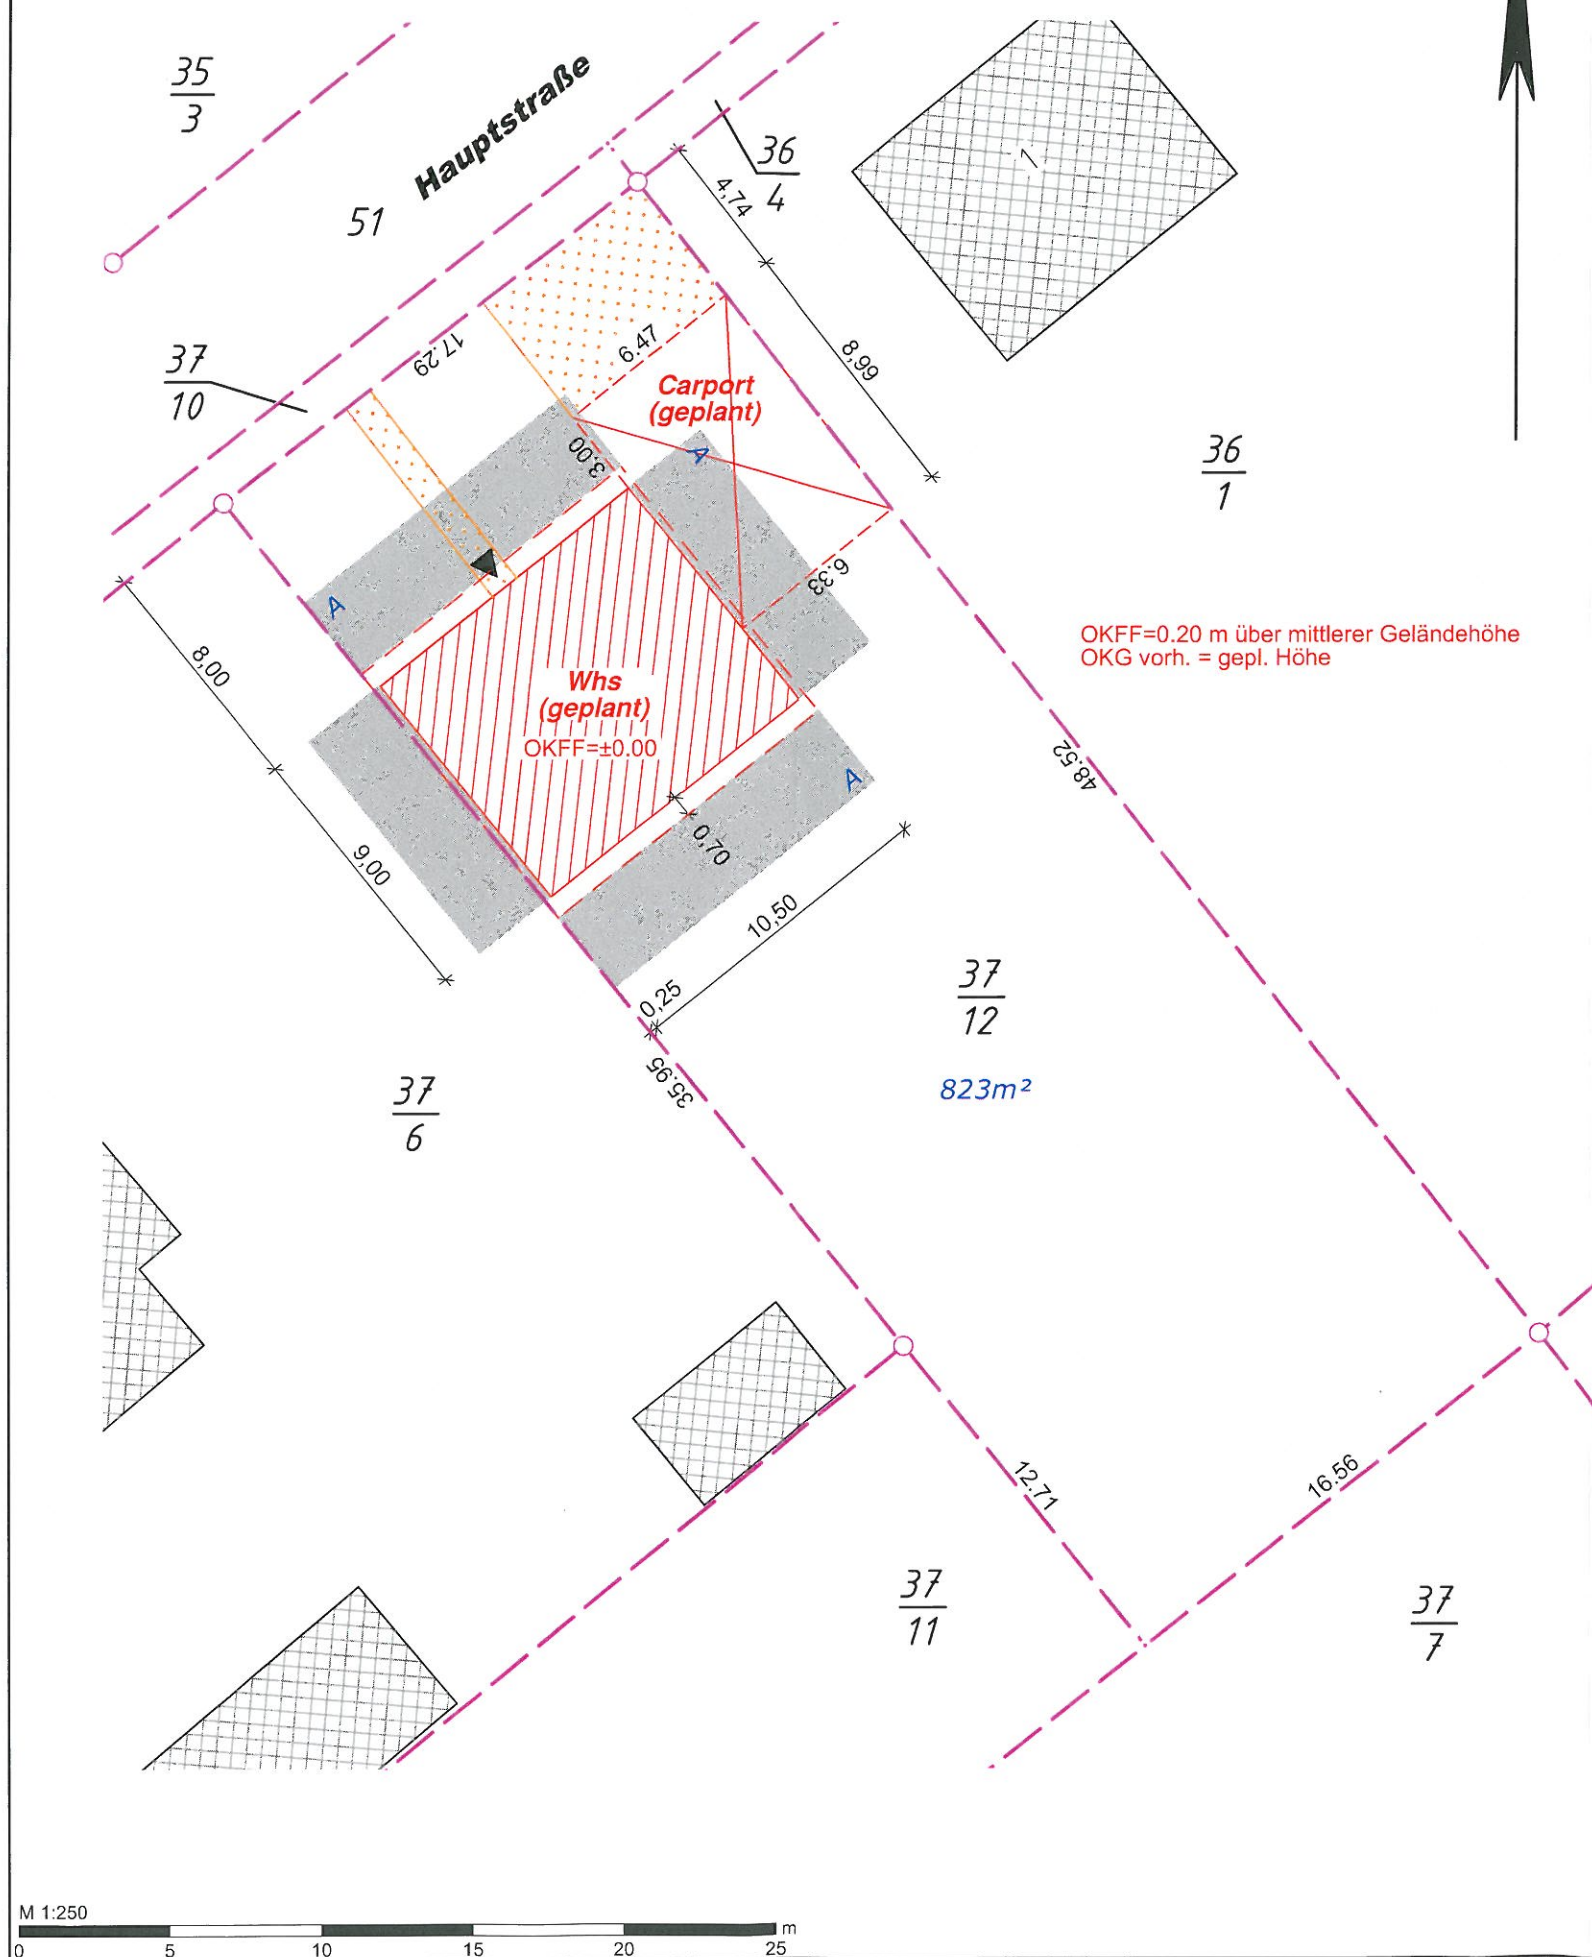

Bvh. Brückner /Braun

vereinfachter Lageplan Maßstab 1: 250


Vermessungsbüro Dipl.-Ing. Lothar Bauer
Öffentlich bestellter Vermessungsingenieur
Kanalstraße 20 - 23970 Wismar
Tel. 03841/283200 - Fax 03841/213983 - email: L.Bauer@BDVI.de




Angefertigt aufgrund amtlicher Unterlagen.
Gebäude und Topographie wurden örtlich nicht überprüft.

Landkreis:	Landkreis Nordwestmecklenburg	Auftrags-Nr.:	3964
Gemeinde:	Dorf Mecklenburg		
Gemarkung:	Rambow		
Flur:	1		
Flurstücke:	37/12	Angefertigt:	20.01.2012


Nordwestansicht

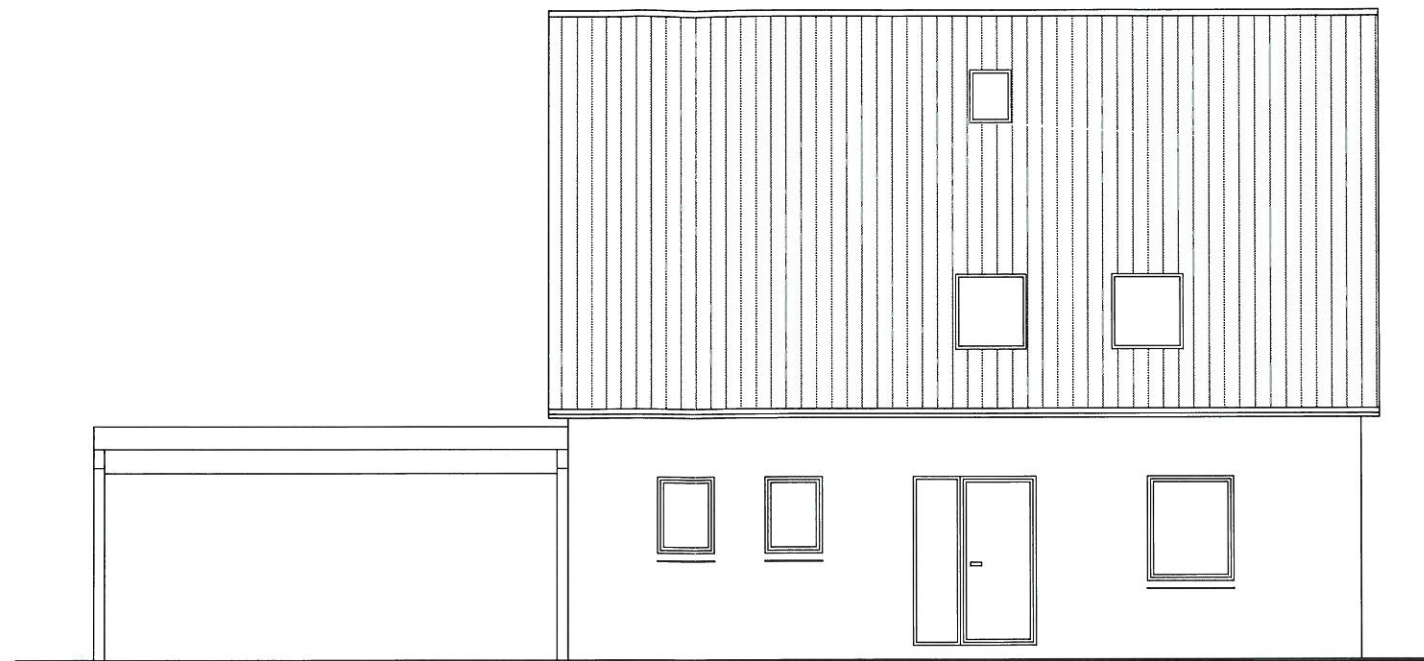

Südwestansicht

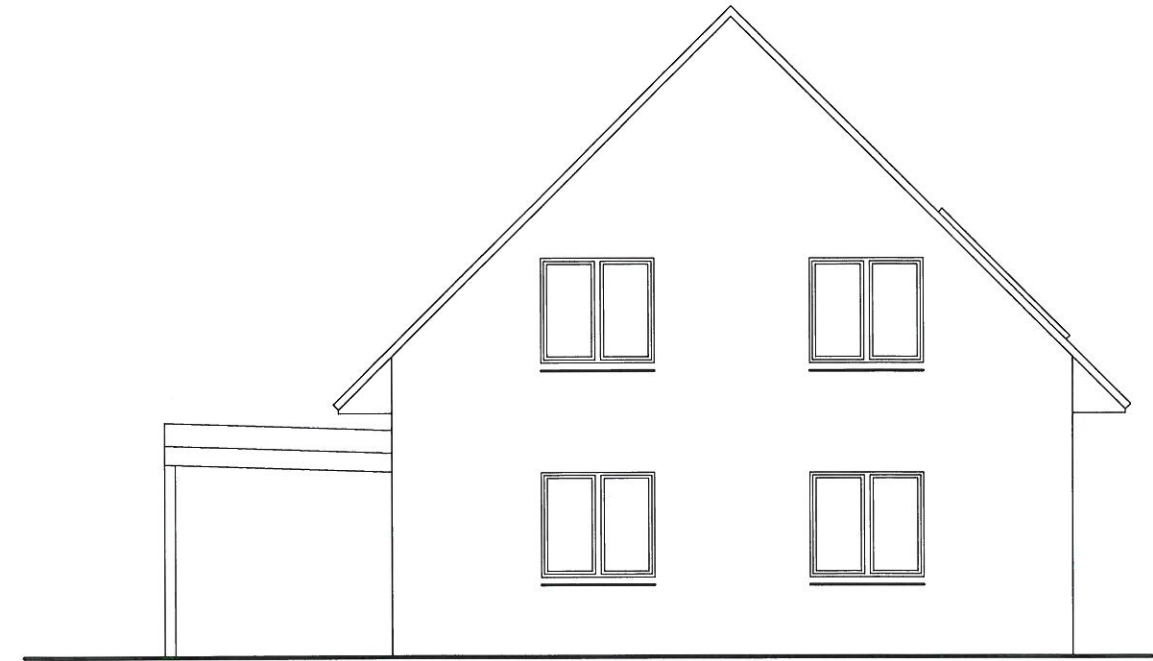

Südostansicht

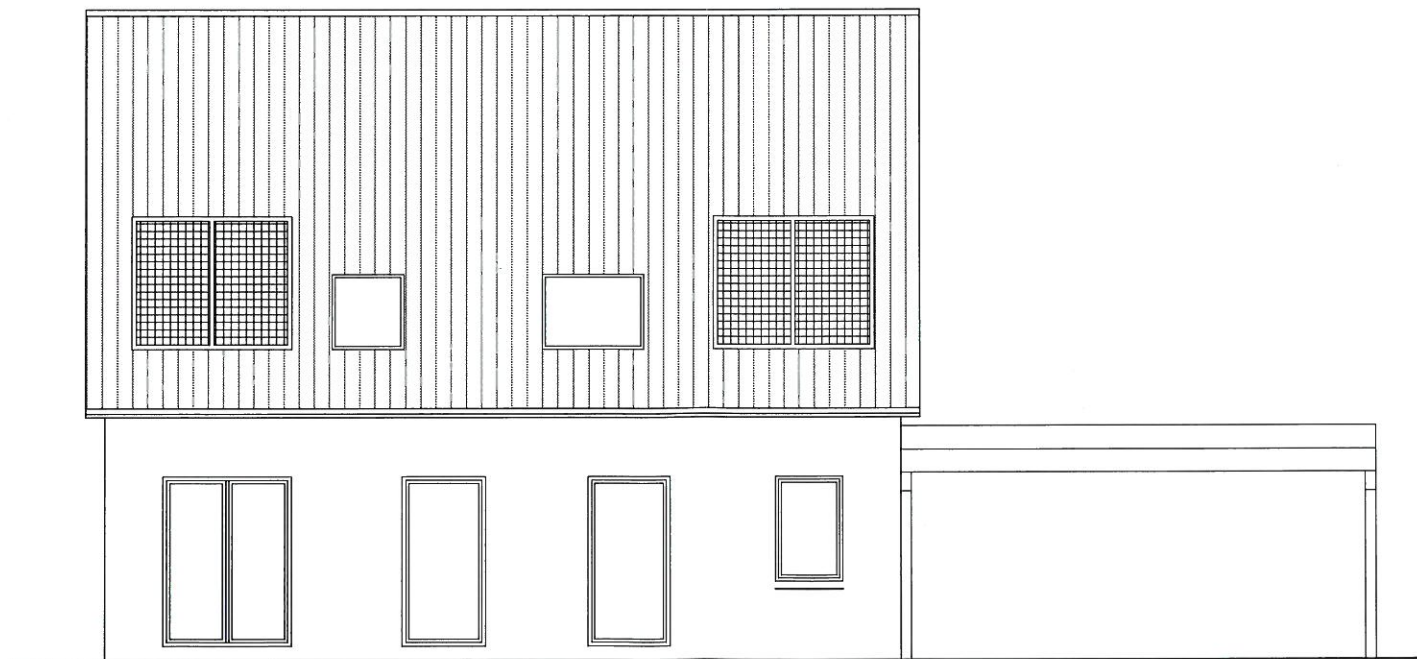

Nordostansicht



OKG vorh. = geplante Höhe



Genehmigungsplanung

Ingenieurbüro für Bauplanung und Statik
Dipl.-Ing. H. Krüger u. Dipl.-Ing. H. Rahn

BAUVORHABEN: Neubau Einfamilienhaus in Rambow		BAUHERR:	
BAUHERR: Frau Kerstin Brückner Herr Thomas Braun			
DARSTELLUNG: Ansichten		MASSTAB: 1:100	
DATUM: 01/2012	BEARB.: <i>Rahn</i>	GEZ.: KI.	BLATT-NR. 2