

Beschlussvorlage Gemeinde Barnekow Federführend: Bauamt	Vorlage-Nr: VO/GV12/2012-262 Status: öffentlich Aktenzeichen: Datum: 15.05.2012 Einreicher: Bürgermeister	
Einvernehmen zur Voranfrage zum Bau von 3 Wohngebäuden mit Garage auf dem Flurstück 122, Flur 1, Gemarkung Klein Woltersdorf, Antragsteller: R. Diederich		
Beratungsfolge:		
Beratung Ö / N	Datum	Gremium
Ö Barnekow	26.06.2012	Ausschuss für Bauwesen, Gemeindeentwicklung, Umwelt, Wohnungswirtschaft und Liegenschaften
Ö	07.08.2012	Gemeindevertretung Barnekow

Beschlussvorschlag:

Die Gemeindevertretung Barnekow schließt sich der Empfehlung des Bauausschusses an, das Einvernehmen zum Neubau von 3 Wohngebäuden mit Garage auf dem Flurstück 122, Flur 1, Gemarkung Klein Woltersdorf zu erteilen.

Sachverhalt:

Herr R. Diederich aus Wismar stellt eine Bauvoranfrage zum Neubau von 3 Wohngebäuden mit Garage auf dem Flurstück 122, Flur 1, Gemarkung Klein Woltersdorf. Mit der Anfrage möchte er geklärt haben, ob eine Bebauung entsprechend der beiliegenden Pläne möglich ist. Das Flurstück befindet sich im Geltungsbereich der Abrundungssatzung Klein Woltersdorf der Gemeinde Barnekow.

Da die GV erst im August 2012 stattfindet und dann die Frist zur Stellungnahme bereits beendet ist, wird die Entscheidung des Einvernehmens des Bauausschusses an den LK NWM weitergegeben.

Anlage/n:

Luftbild
Auszug Abrundungssatzung
Lageplan

Abstimmungsergebnis:	
Gesetzliche Anzahl der Mitglieder des Gremiums	
Davon besetzte Mandate	
Davon anwesend	
Davon Ja- Stimmen	
Davon Nein- Stimmen	
Davon Stimmenthaltungen	
Davon Befangenheit nach § 24 KV M-V	

N
Woltersdorf


Klein Woltersdorf



Textliche Hinweise

Der gesamte Geltungsbereich der Satzung befindet sich

Für den Geltungsbereich innerhalb der TWSZ III sind
101 sowie aus dem Trinkwasserschutzgebietsbeschl

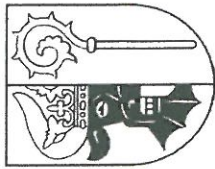

Landkreis Nordwestmecklenburg
Die Landrätin
Kataster- und Vermessungsamt
Rostocker Straße 76
23970 Wismar

Landkreis Nordwestmecklenburg
Die Landrätin
Kataster- und Vermessungsamt
Rostocker Straße 76
23970 Wismar

Auszug aus der Liegenschaftskarte Nordwestmecklenburg / Wismar


Gemarkung: 130366 / Klein Woltersdorf
Flur: 1

Maßstab ca. 1:500
Digitalisierungsgrundlage Karte im Maßstab 1:4000

Wismar, den 23.06.2011



Vervielfältigungen nur für eigene, nicht gewerbliche Zwecke gestattet (§8 Vermessungs- und Katastergesetz Mecklenburg-Vorpommern vom 22.07.2002, GVOBli S. 524). Der Gebäudebestand wurde örtlich nicht geprüft. Die Darstellungen sind aus dem Originalmaßstab abgeleitet und weisen daher Ungenauigkeiten auf. Die Karte ist somit nur bedingt für technische Anforderungen geeignet.

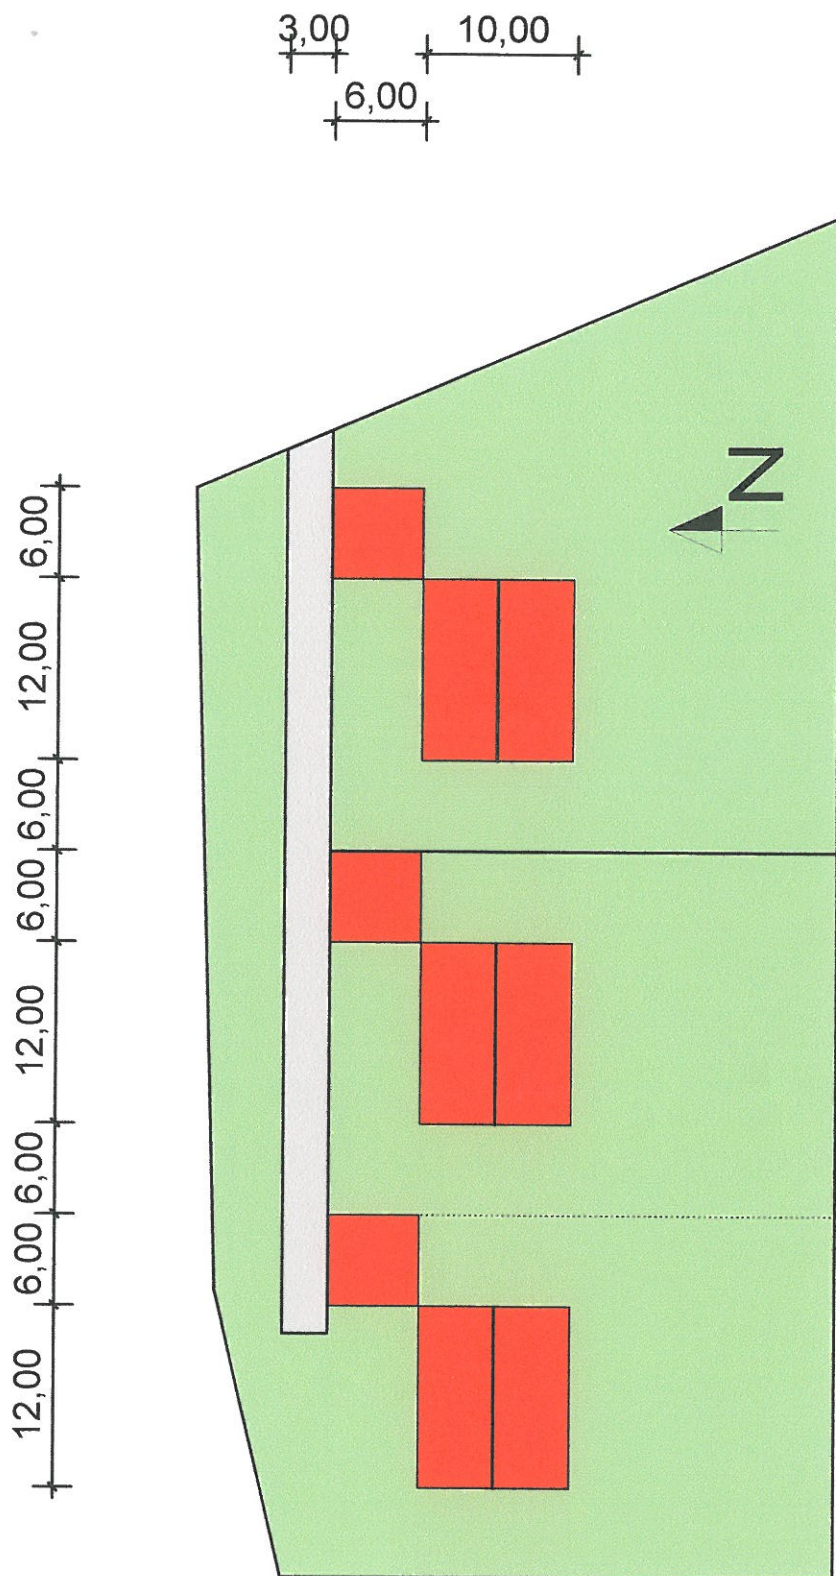

Projekt: Neubau von Einfamilien-Häusern Klein Woltersdorf Flur 1, Flurstück 122 und GFLF		
Bauherr:		
Architekt: Dipl.-Ing. Reinhard Diederich Dankwartstraße 36, 23966 Wismar		
Dateiname: BVA Klein Woltersdorf		
Maßstab: 1 : 500	Datum: 20.03.2012	Erdgeschoss