

Beschlussvorlage Gemeinde Lübow	Vorlage-Nr: VO/GV02/2012-0332 Status: öffentlich Aktenzeichen:
Federführend: Bauamt	Datum: 14.09.2012 Einreicher: Bürgermeister
Einvernehmen zum Neubau einer Garage und überdachter Freisitz auf dem Flurstück 95, Flur 1, Gemarkung Triwalk, Antragsteller: K. und A. Witt	
Beratungsfolge:	
Beratung Ö / N	Datum
Ö	09.10.2012
Gremium Gemeindevertretung Lübow	

Beschlussvorschlag:

Die Gemeindevertretung Lübow beschließt das Einvernehmen zum Neubau einer Garage und eines überdachten Freisitzes, Flur 1, Flurstück 95, Gemarkung Triwalk zu erteilen.

Sachverhalt:

Die Antragsteller K. und A. Witt aus Wismar stellen einen Antrag zur Errichtung einer Garage und eines überdachten Freisitzes auf dem Flurstück 95, Flur 1, Gemarkung Triwalk. Lt. Lageplan soll die Grundfläche der Garage 68,60m² und des Freisitzes 92,57m² betragen. Dieses Vorhaben soll unmittelbar an das vorhandene Stallgebäude und direkt auf die Grenze zum Nachbarflurstück 96 errichtet werden.

Anlage/n:

Flurkarte, Lageplan mit Abstandsflächen
Schnitt, Ansichten

Abstimmungsergebnis:	
Gesetzliche Anzahl der Mitglieder des Gremiums	
Davon besetzte Mandate	
Davon anwesend	
Davon Ja- Stimmen	
Davon Nein- Stimmen	
Davon Stimmenthaltungen	
Davon Befangenheit nach § 24 KV M-V	


Auszug aus der Liegenschaftskarte Nordwestmecklenburg

Gemarkung: 130453 / Triwalk
Flur: 1


Landkreis Nordwestmecklenburg
Die Landrätin
Kataster- und Vermessungsamt
Rostocker Straße 76
23970 Wismar

Maßstab ca. 1:1000
Digitalisiergrundlage Karte im Maßstab 1:3000

Wismar, den 29.03.2012

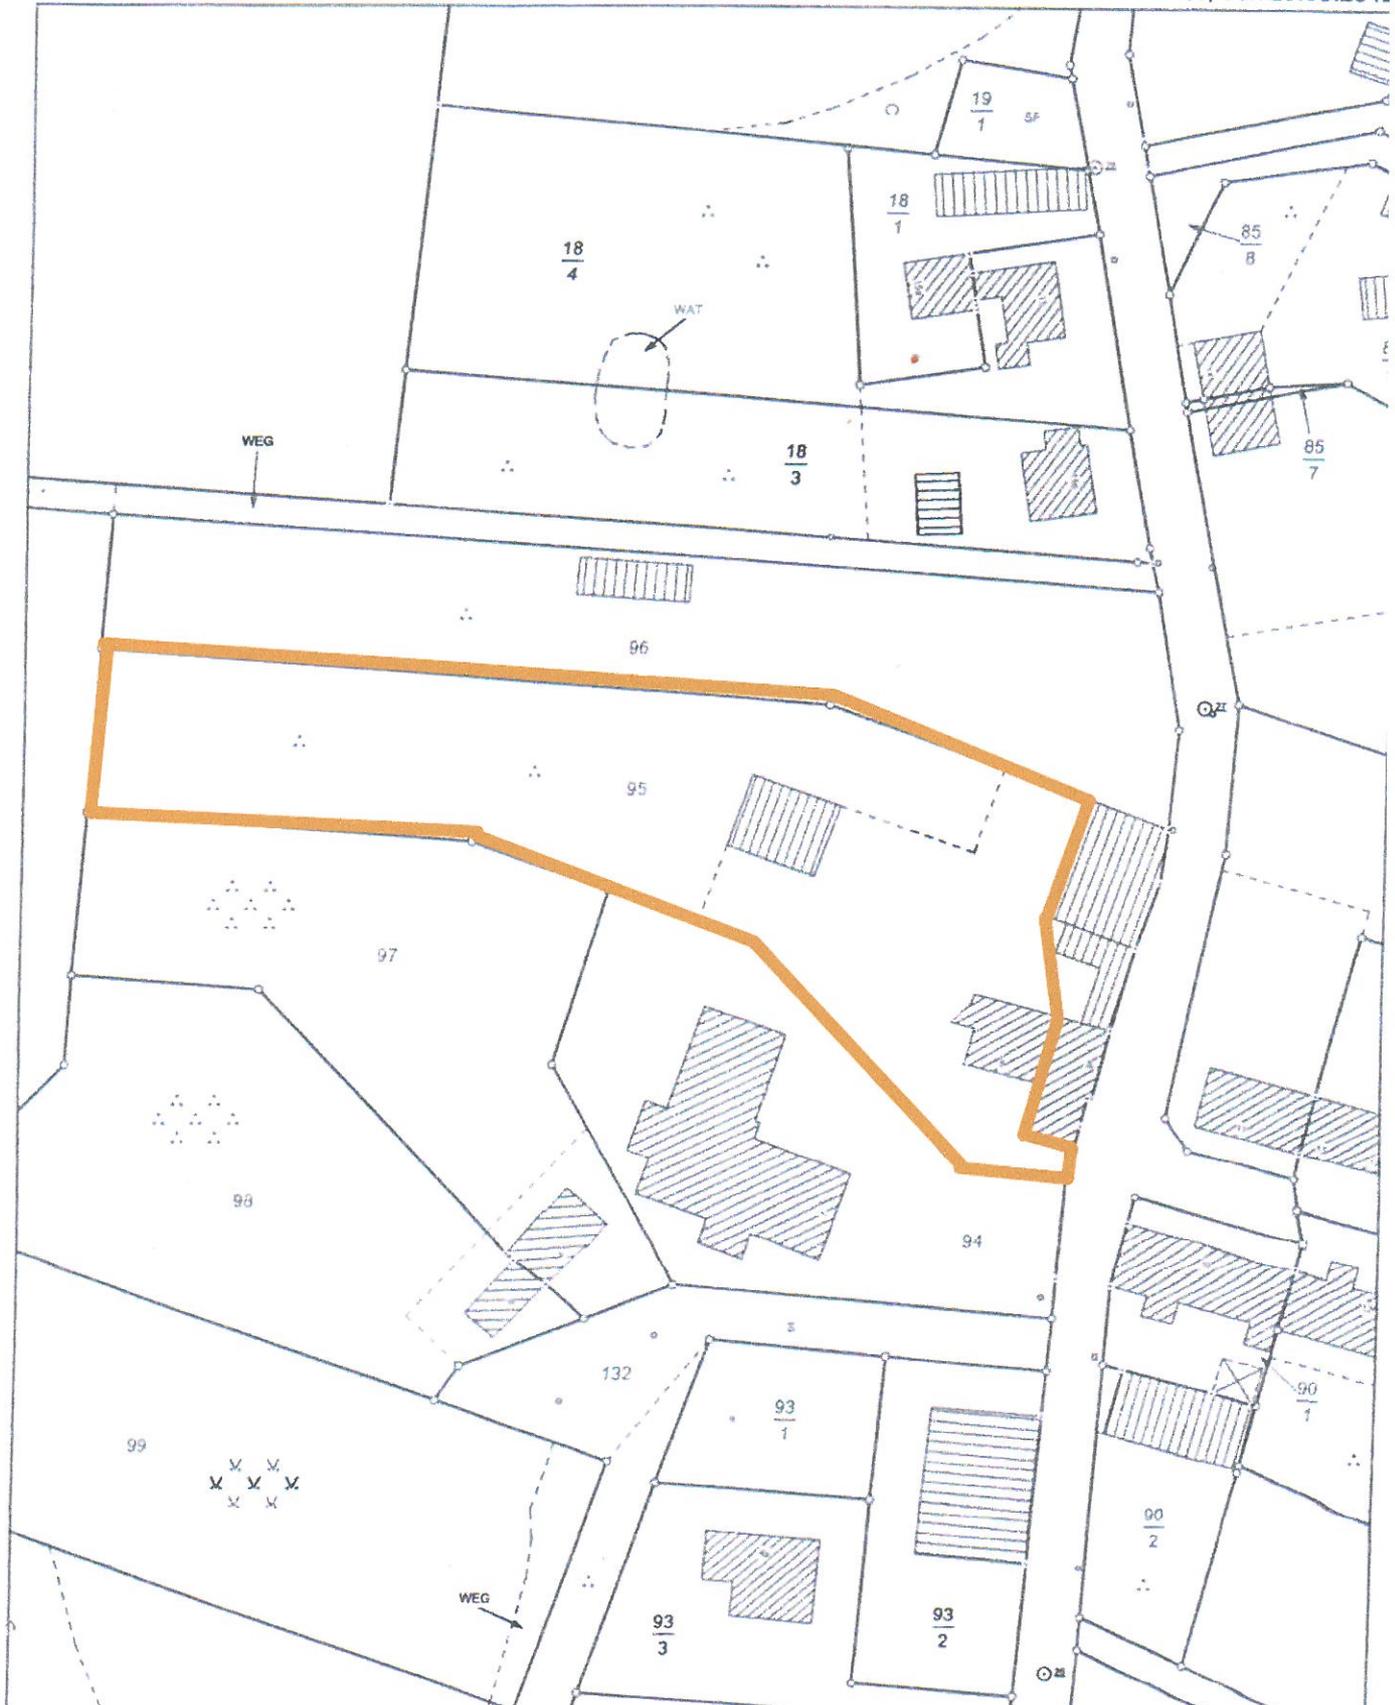



Gemarkung: Triwalk
 Flur: 1
 Flurstück: 95

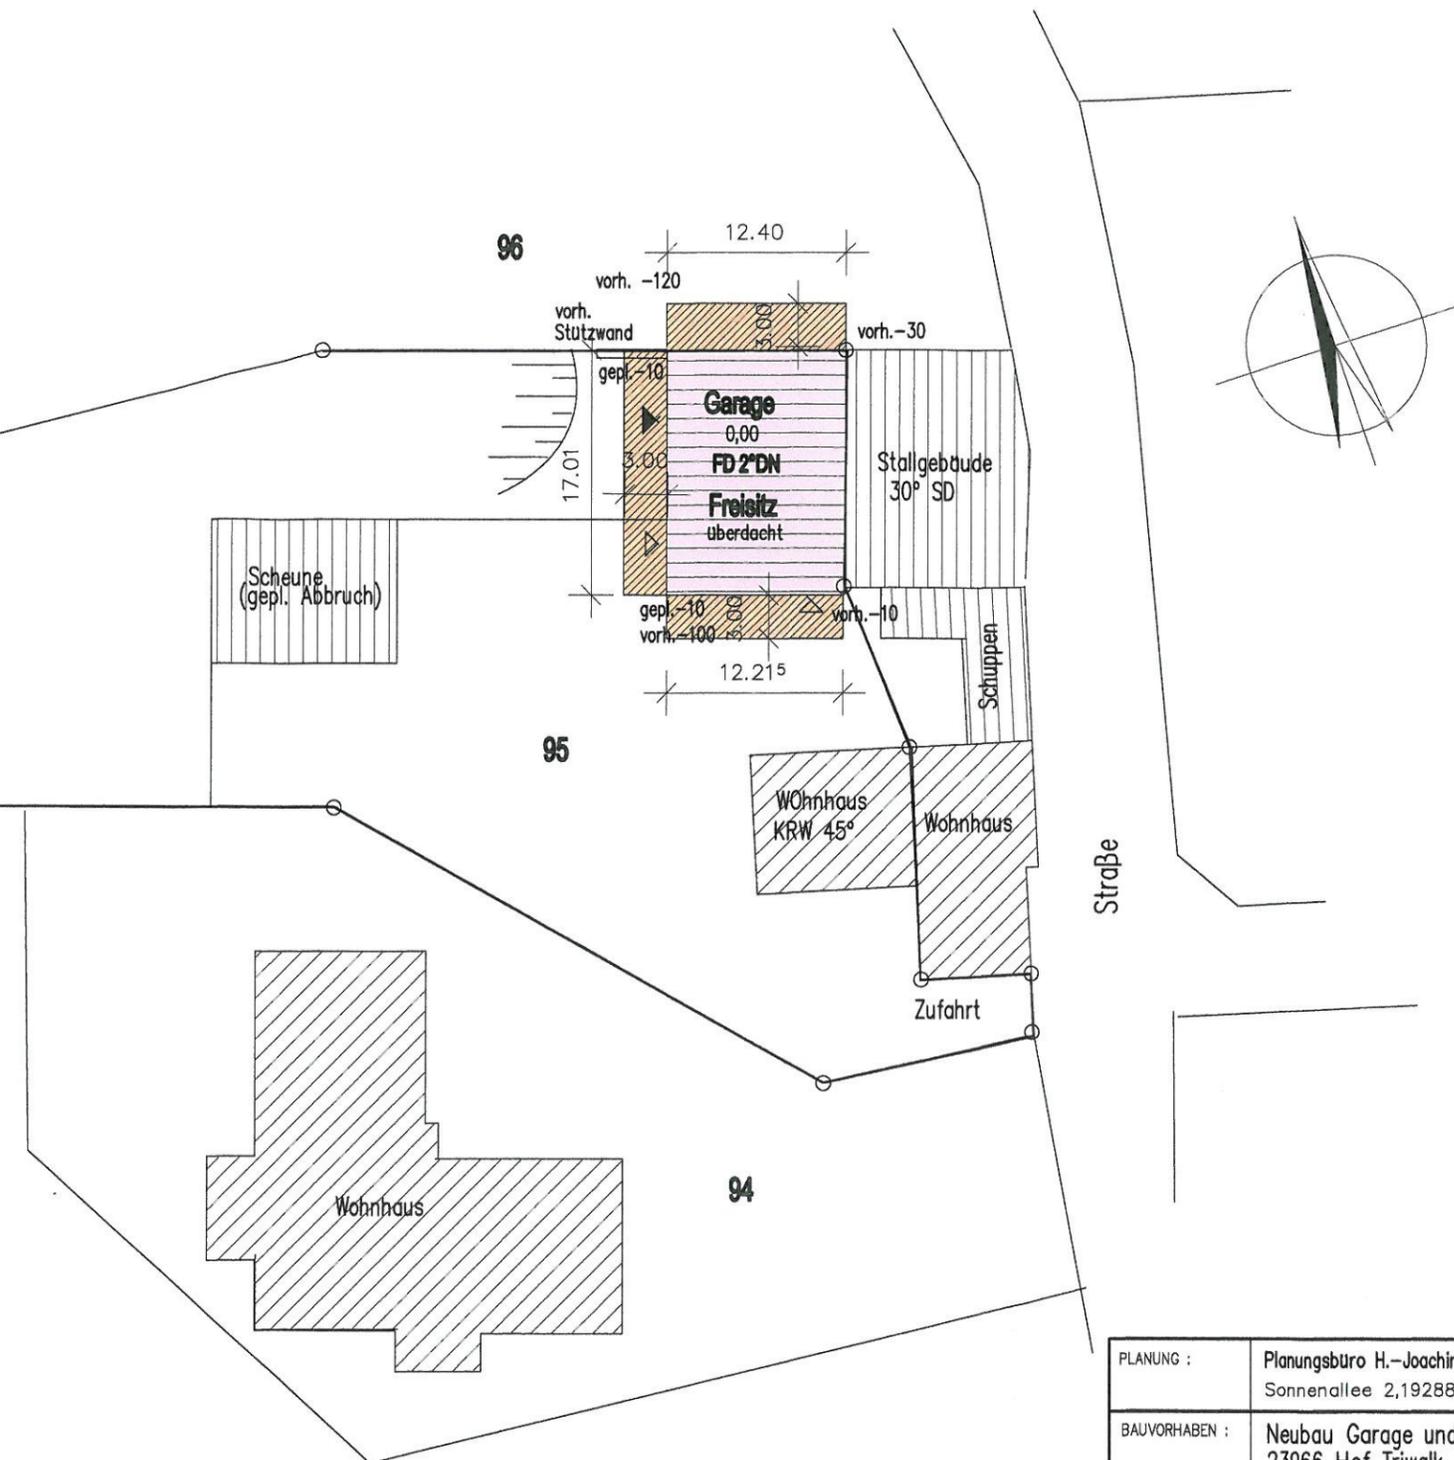


PLANUNG :	Planungsbüro H.-Joachim Schrenk Sonnenallee 2,19288 Wöbbelin	Tel: 038753 989994 015225274260 planen.bauen@gmx.net
BAUVORHABEN :	Neubau Garage und überdachter Freisitz 23966 Hof Triwalk 8 Gemarkung Triwalk Flur 1, Flurstück 95	
BAUHERR :	Katrin Witt und Andreas Müller Kurze Wende 13 23970 Wismar	
BAUTEIL :	Abstandsflächen	
MASZTAB :	1:500	BLATTNR.:
DATUM :	10.7.2012	DATEI :
GEZEICHNET :	[Signature]	
DER BAUHERR :	[Signature]	
INDEX	DATUM	ART DER ÄNDERUNG

Bauantrag gem. §63 LbauO M-V

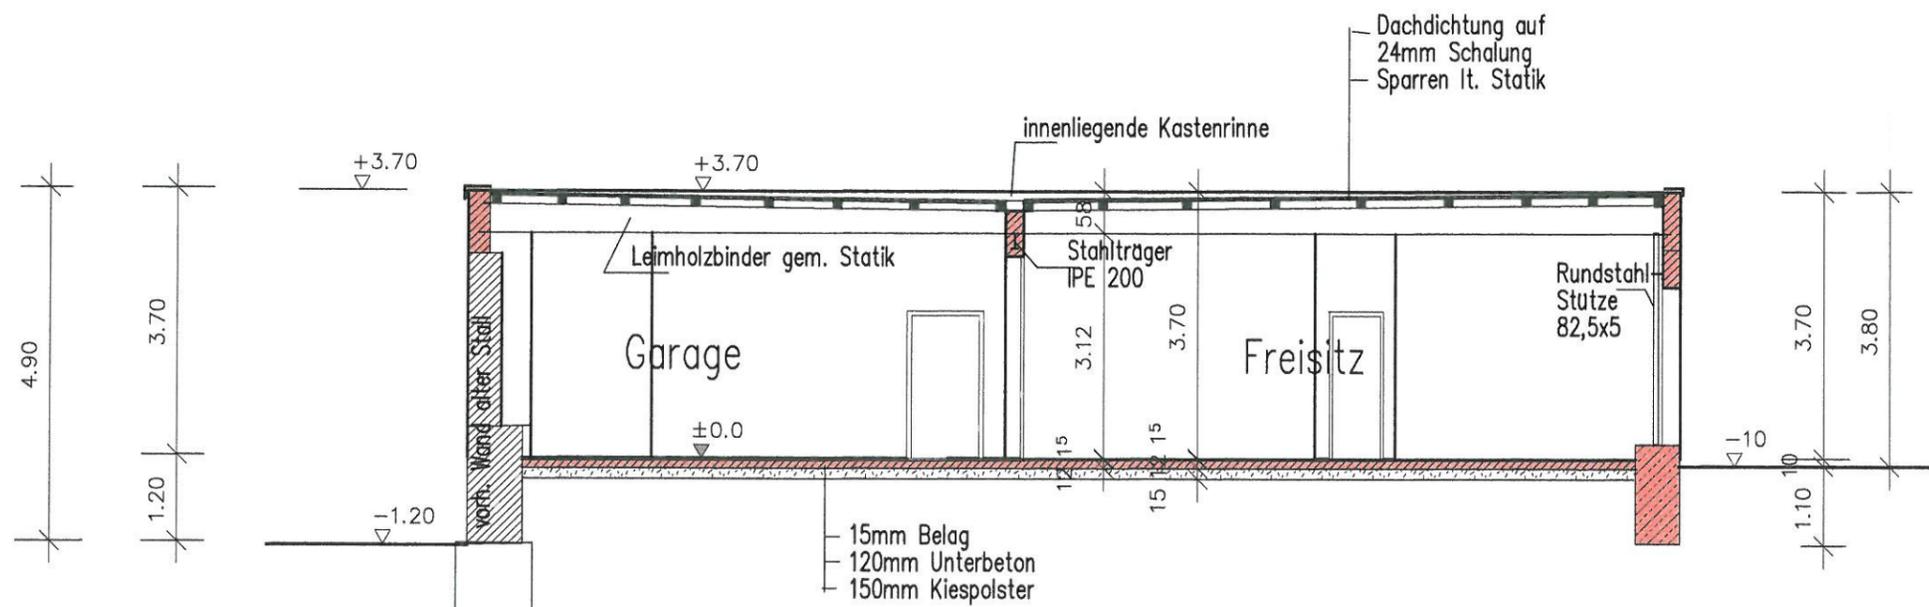


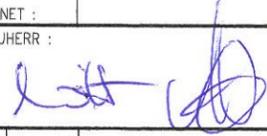PLANUNG :	Planungsbüro H.-Joachim Schrenk Sonnentallee 2,19288 Wöbbelin	Tel: 038753 989994 015225274260 planen.bauen@gmx.net
BAUVORHABEN :	Neubau Garage und überdachter Freisitz 23966 Hof Triwalk 8 Gemarkung Triwalk Flur 1, Flurstück 95	
BAUHERR :	Katrin Witt und Andreas Müller Kurze Wende 13 23970 Wismar	
BAUTEIL :	Schnitt A-A	
MASZTAB :	1:100	BLATTNR.:
DATUM :	10.7.2012	GATEL 3.11
GEZEICHNET :		DER ARCHITEKT
DER BAUHERR :	 	
INDEX	DATUM	ART DER ÄNDERUNG


Bauantrag gem. §63 LbauO M-V

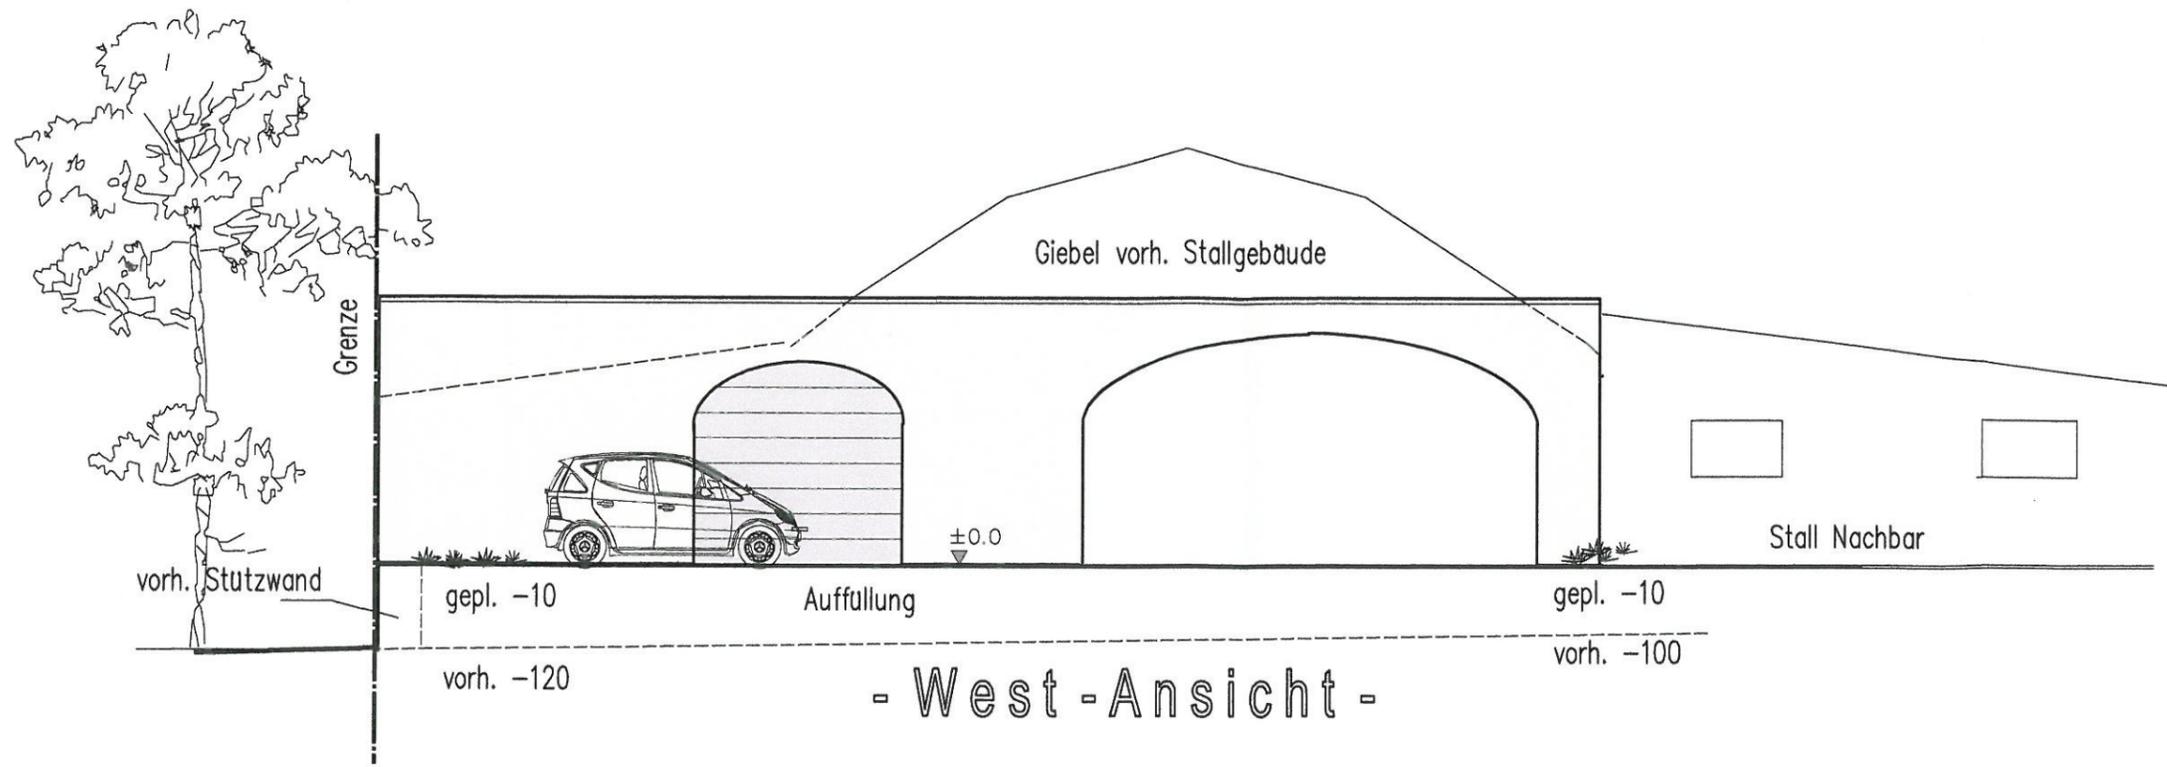

- West - Ansicht -

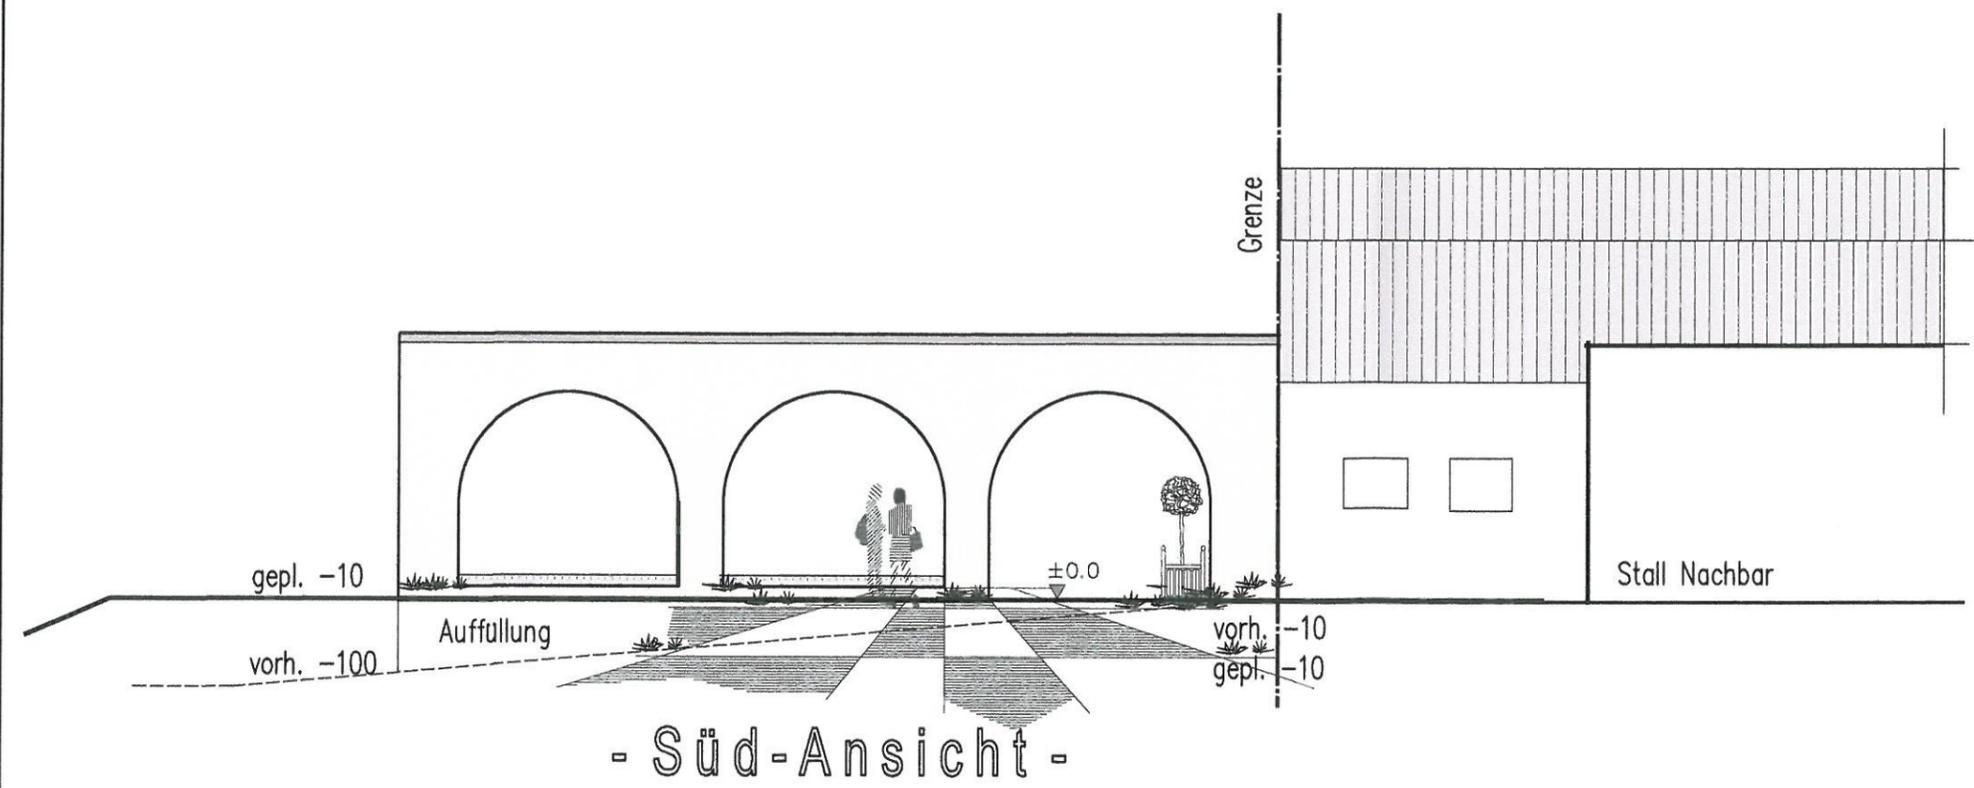

- Süd - Ansicht -

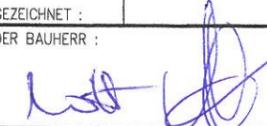PLANUNG :	Planungsbüro H.-Joachim Schrenk Sonnentallee 2,19288 Wöbbelin	Tel: 038753 989994 015225274260 planen.bauen@gmx.net
BAUVORHABEN :	Neubau Garage und überdachter Freisitz 23966 Hof Triwalk 8 Gemarkung Triwalk Flur 1, Flurstück 95	
BAUHERR :	Katrin Witt und Andreas Müller Kurze Wende 13 23970 Wismar	
BAUTEIL :	Ansichten	
MASZTAB :	1:100	BLATTNR.:
DATUM :	10.7.2012	DATEI :
GEZEICHNET :		DER ARCHITECT :
DER BAUHERR :	 	
INDEX	DATUM	ART DER ÄNDERUNG

Bauantrag gem. §63 LbauO M-V