

<b>Beschlussvorlage</b>		Vorlage-Nr: VO/GV01/2012-0585
Gemeinde Dorf Mecklenburg		Status: öffentlich
Federführend:		Aktenzeichen:
Bauamt		Datum: 03.09.2012
		Einreicher: Bürgermeister
<b>Einvernehmen zum Neubau eines Depotgebäudes auf dem Flurstück 322/2, Flur 2, Gemarkung Dorf Mecklenburg, Antragsteller: Landkreis Nordwestmecklenburg, Grevesmühlen</b>		
Beratungsfolge:		
Beratung Ö / N	Datum	Gremium
Ö	10.10.2012	Bauausschuss Dorf Mecklenburg
N	16.10.2012	Hauptausschuss Dorf Mecklenburg

**Beschlussvorschlag:**

Der Hauptausschuss der Gemeinde Dorf Mecklenburg beschließt, das Einvernehmen zum Neubau eines Depotgebäudes auf dem Flurstück 322/2, Flur 2, Gemarkung Dorf Mecklenburg zu erteilen.

**Sachverhalt:**

Der Landkreis Nordwestmecklenburg hat einen Bauantrag zur Errichtung eines Depotgebäudes auf dem Flurstück 322/2, Flur 1, Gemarkung Dorf Mecklenburg gestellt. Das Gebäude soll in den Bestand mit einem Zugang eingebunden werden. (siehe Lageplan). Die Größe soll ca. 115m<sup>2</sup> betragen.

**Anlage/n:**

Flurkarte mit Lageplan  
Schnitt  
Ansicht

<b>Abstimmungsergebnis:</b>	
Gesetzliche Anzahl der Mitglieder des Gremiums	
Davon besetzte Mandate	
Davon anwesend	
Davon Ja- Stimmen	
Davon Nein- Stimmen	
Davon Stimmenthaltungen	
Davon Befangenheit nach § 24 KV M-V	

# Auszug aus der Liegenschaftskarte

## Nordwestmecklenburg

Gemarkung: 130455 / Dorf Mecklenburg


Landkreis Nordwestmecklenburg  
Die Landrätin  
Kataster- und Vermessungsamt  
Rostocker Straße 76  
23970 Wismar

Flur: 2


Maßstab ca. 1:500



Kartengrundlage: Fachdatenbank ALK im KGIS NWM

Wismar, den 12.06.2012

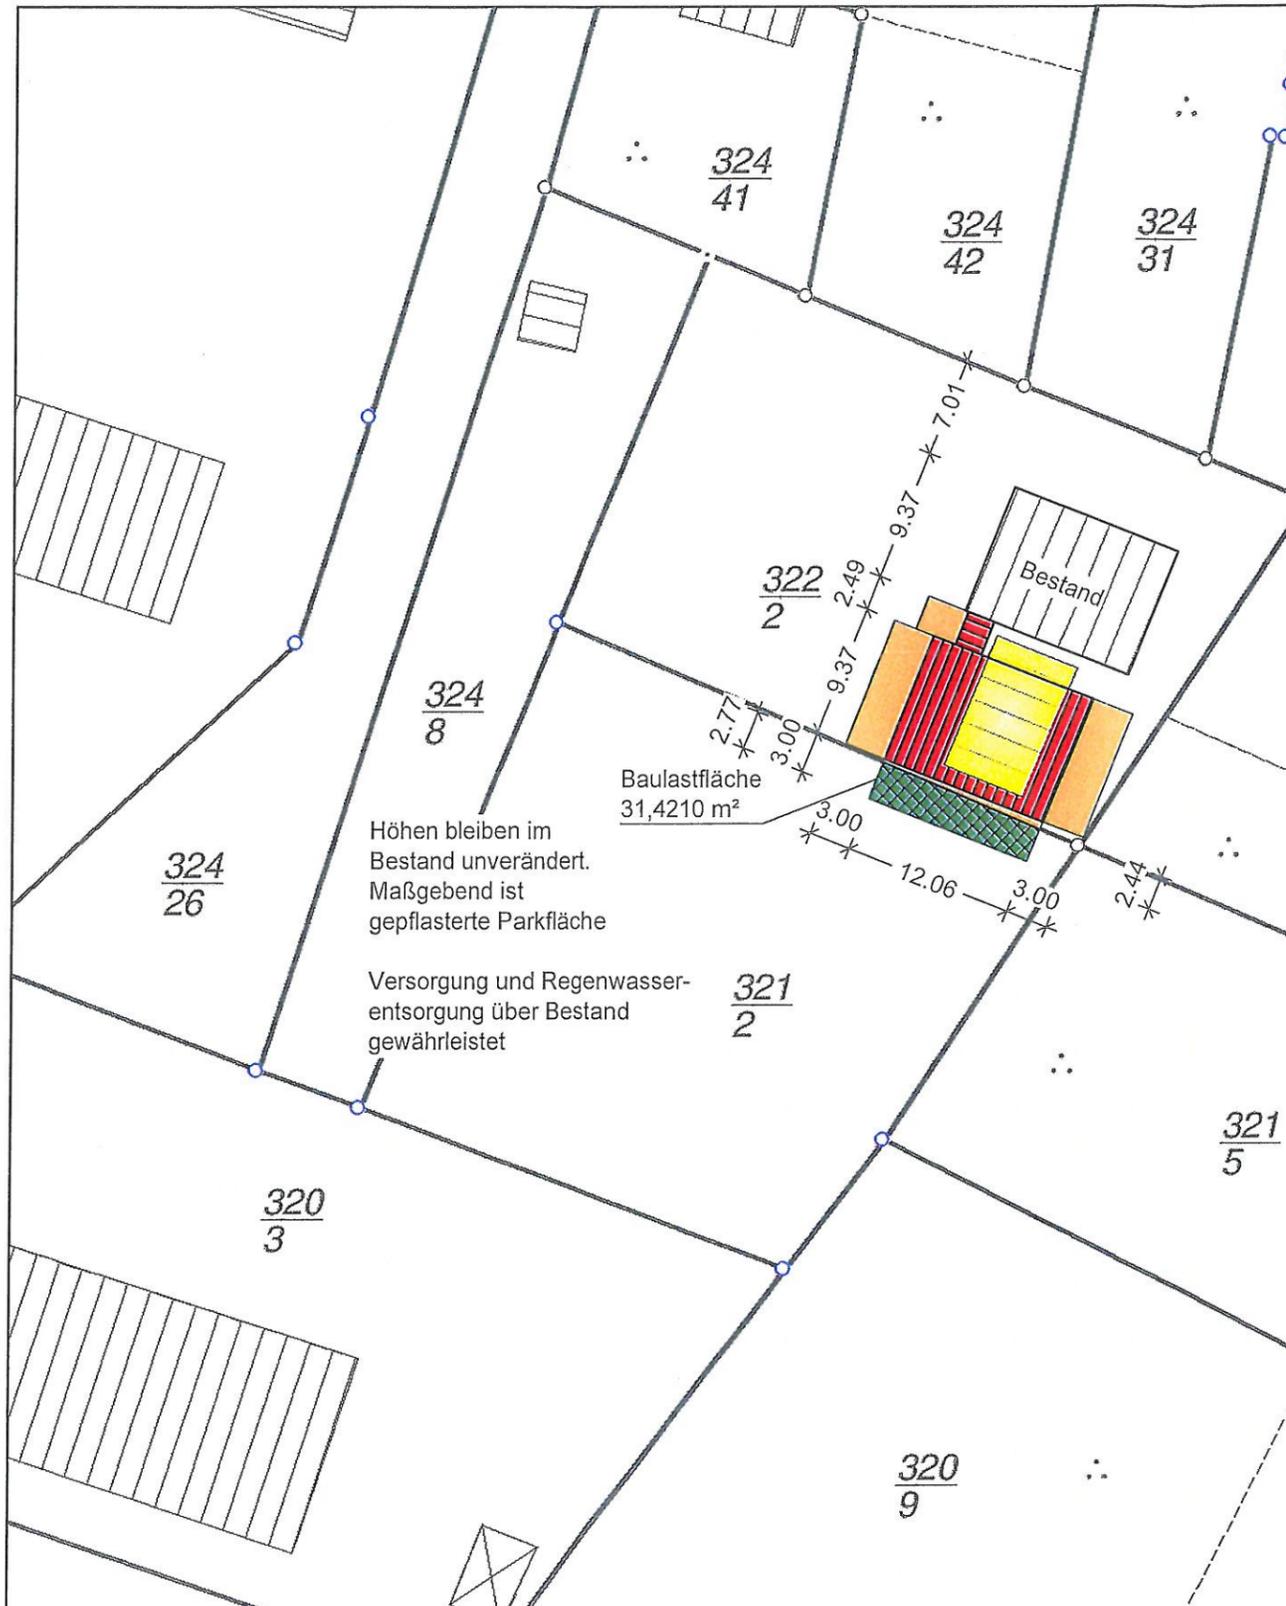


Vervielfältigungen nur für eigene, nicht gewerbliche Zwecke gestattet (§8 Vermessungs- und Katastergesetz Mecklenburg-Vorpommern vom 22.07.2002, GVBl. S. 524). Der Gebäudebestand wurde örtlich nicht geprüft. Die Darstellungen sind aus dem Originalmaßstab abgeleitet und weisen daher Ungenauigkeiten auf. Die Karte ist somit nur bedingt für technische Anforderungen geeignet.

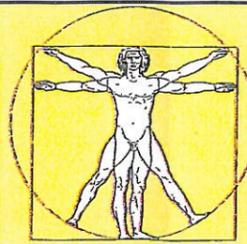
<b>MENSCHLICH BAUEN</b> 	<b>Ingenieurbüro Polzer</b> Bauplanung und Bauleitung	Datum 20.07.2012
	Dipl. Ing. (FH) Heinz-Josef Polzer Nevern 24, 23992 Neukloster T 03 84 22 - 2 66 80 F 03 84 22 - 2 66 90	Stempel  Ing. Karlheinz Polzer V-0351-95 bauvorlage- berechtigter Ing.
Vorhaben Depoterweiterung Rambower Weg 23972 Dorf Mecklenburg	Bauherr LK NWM FD Bau und Gebäudeman Börzower Weg 3 23936 Grevesmühlen	Geprüft K. Polzer
Phase Baugenehmigungsplanung		Maßstab 1 : 500
Planinhalt Lageplan Gem. Dorf Mecklenburg, Flur 2, FS 322/2		Plannummer BG 01

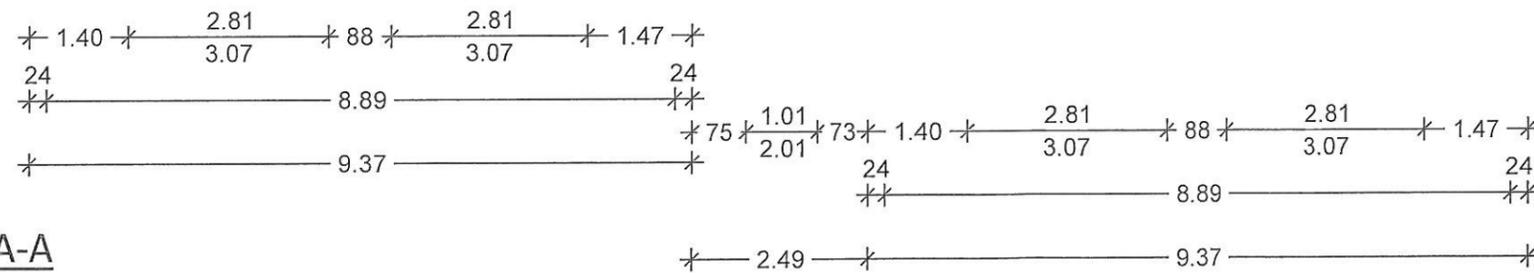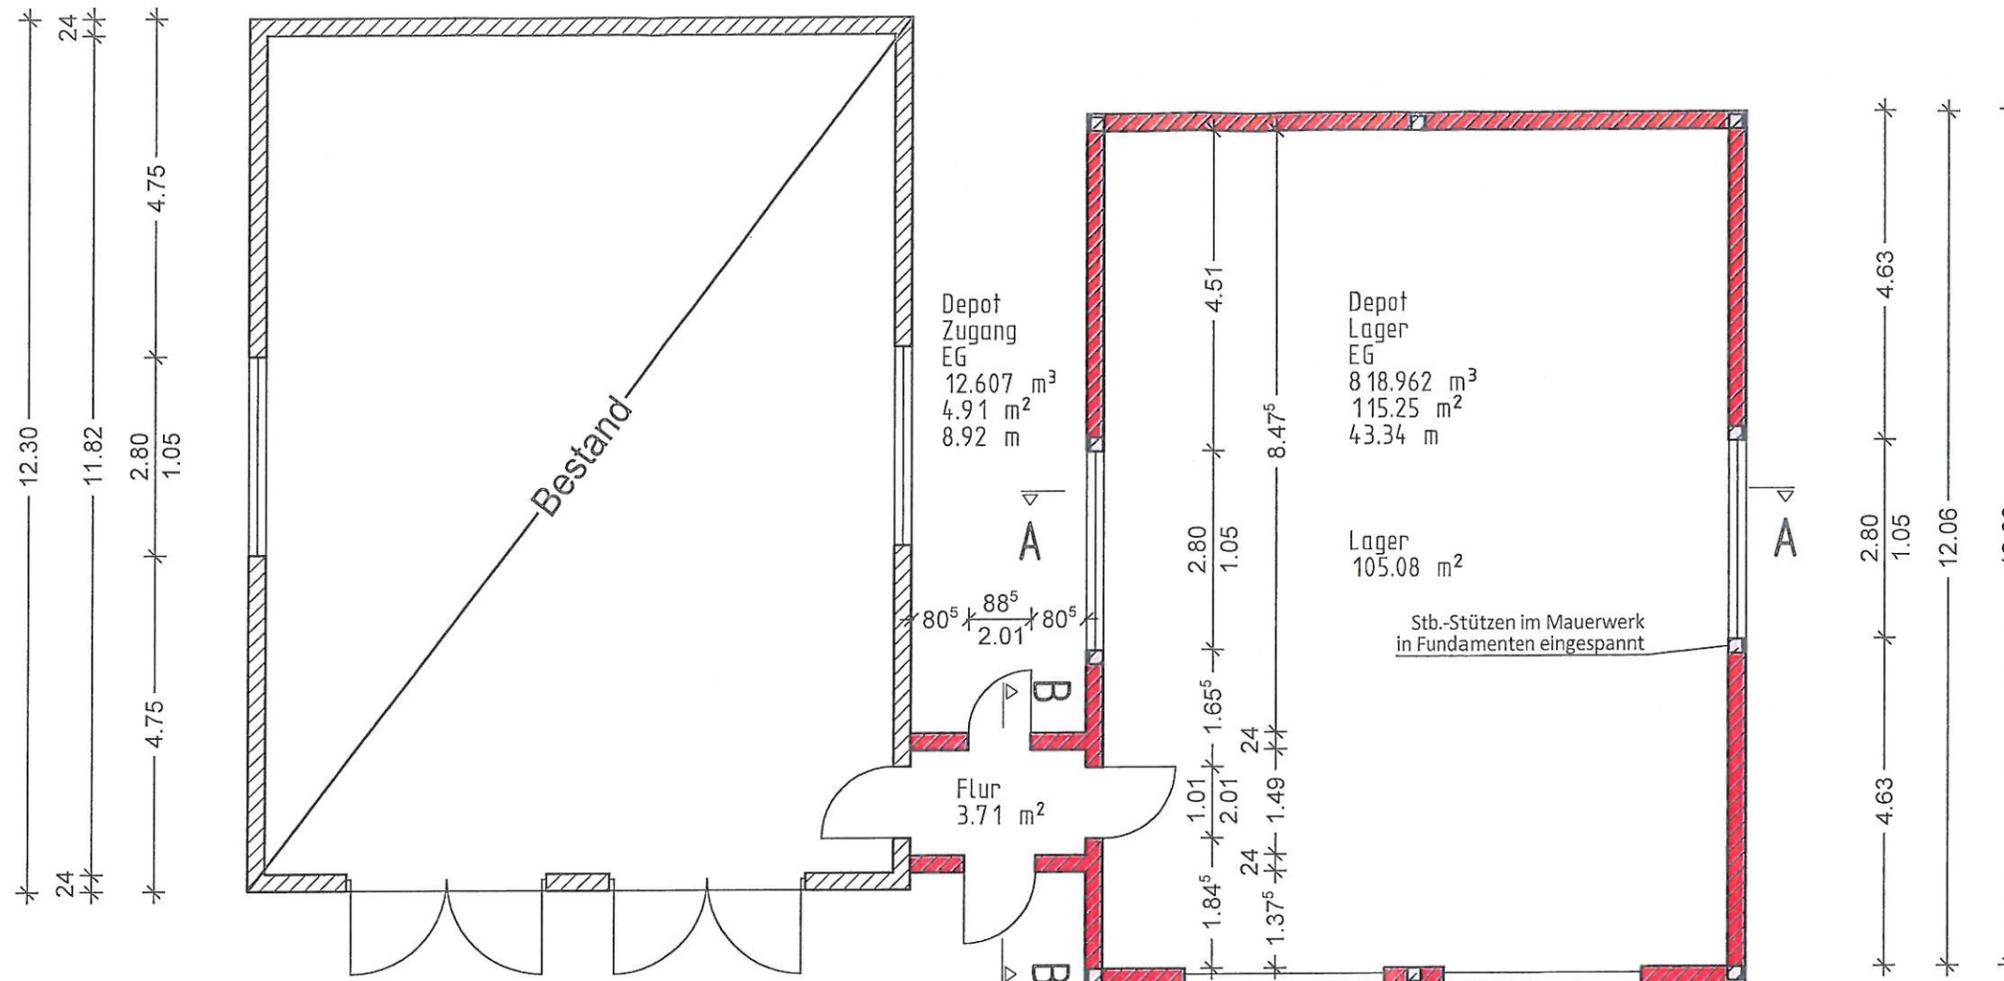


Schnitt A-A

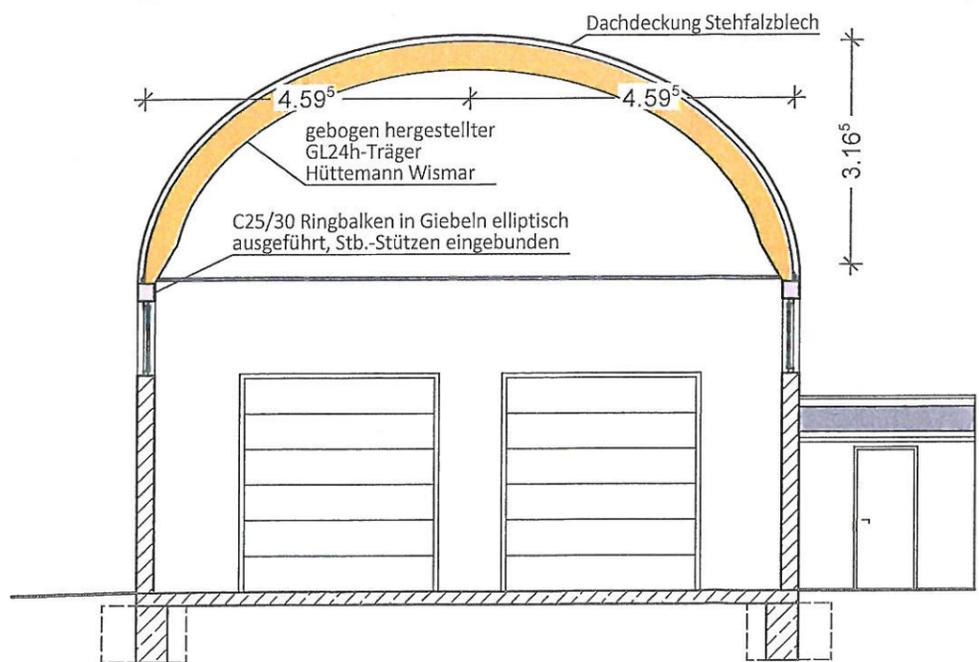


Schnitt B-B

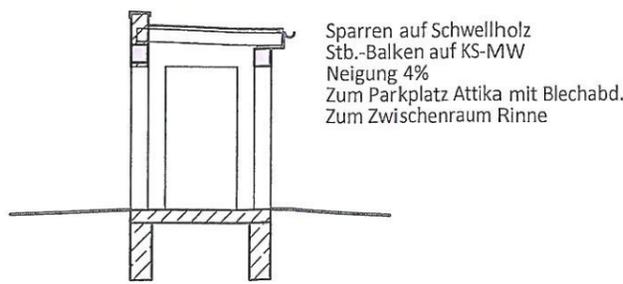


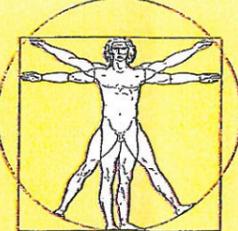
<b>MENSCHLICH BAUEN</b> 	<b>Ingenieurbüro Polzer</b> Bauplanung und Bauleitung Dipl. Ing. (FH) Heinz-Josef Polzer Nevern 24, 23992 Neukloster T 03 84 22 - 2 66 80 F 03 84 22 - 2 66 90		Datum 20.07.2012 Stempel Ing. Karlheinz Polzer V-0351-95 bauvorlage- berechtigter Ing. MECKLENBURG-VORPOMMERN
	Vorhaben Depoterweiterung Rambower Weg 23972 Dorf Mecklenburg	Bauherr LK NWM FD Bau und Gebäudem... Börzower Weg 3 23936 Grevesmühlen	Gezeichnet H.-J. Polzer Geprüft K. Polzer
Phase Baugenehmigungsplanung	Maßstab 1 : 100	Planinhalt Depoterweiterung Gem. Dorf Mecklenburg, Flur 2, FS 322/2	Plannummer BG 02

Südwesten

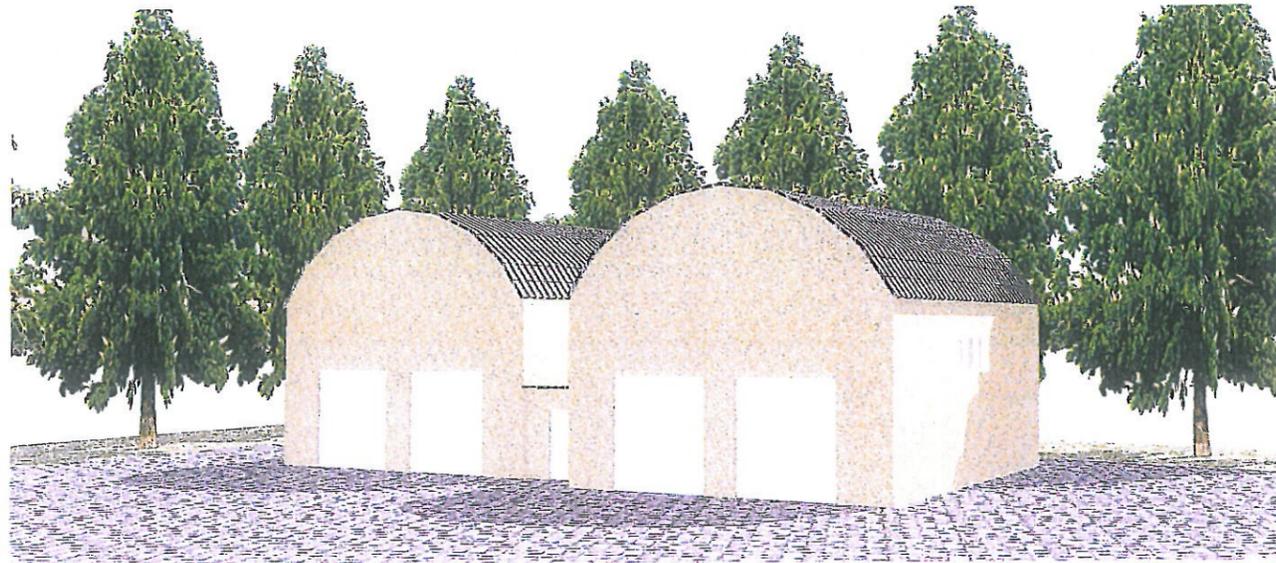

Nordosten

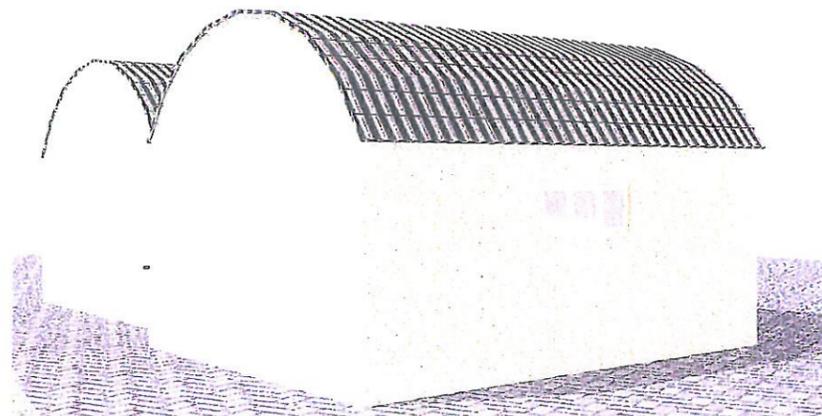
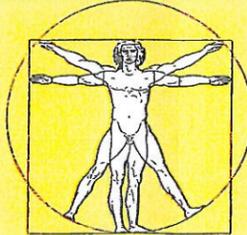
<b>MENSCHLICH BAUEN</b> 	<b>Ingenieurbüro Polzer</b> Bauplanung und Bauleitung  Dipl. Ing. (FH) Heinz-Josef Polzer Nevern 24, 23992 Neukloster T 03 84 22 - 2 66 80 F 03 84 22 - 2 66 90		Datum 20.07.2012
	Vorhaben Depoterweiterung Rambower Weg 23972 Dorf Mecklenburg		Bauherr LK NWM FD Bau und Gebäudem... Börzower Weg 3 23936 Grevesmühlen
Phase Baugenehmigungsplanung		Gezeichnet H.-J. Polzer  Geprüft K. Polzer	
Planinhalt Ansichten Gem. Dorf Mecklenburg, Flur 2, FS 322/2		Maßstab 1 : 500  Plannummer <b>BG 03</b>	

