

<b>Beschlussvorlage</b>	Vorlage-Nr: VO/GV12/2012-270	
Gemeinde Barnekow	Status: öffentlich	
Federführend: Bauamt	Aktenzeichen: Datum: 23.07.2012 Einreicher: Bürgermeister	
<b>Einvernehmen zum Neubau eines Einfamilienhauses mit Garage auf dem Flurstück 62/4, Flur 2, Gemarkung Barnekow</b>		
Beratungsfolge:		
Beratung Ö / N	Datum	Gremium
Ö	07.08.2012	Gemeindevorvertretung Barnekow

**Beschlussvorschlag:**

Die Gemeindevorvertretung Barnekow beschließt das Einvernehmen zum Neubau eines Einfamilienhauses mit Garage auf dem noch kommunalen Flurstück 62/4, Flur 2, Gemarkung Barnekow zu erteilen.

**Sachverhalt:**

Familie Böhnke/Meyer stellt einen Bauantrag für das noch kommunale Flurstück 62/4, Flur 2, Gemarkung Barnekow. Die Familie Böhnke/Meyer möchte auf diesem Flurstück ein Einfamilienhaus mit Garage errichten.

Die Zufahrt soll über eine Teilfläche des 61/5, Flur 2, Gemarkung Barnekow erfolgen. In der Ergänzungssatzung, in der sich dieses Vorhaben befindet, ist diese Fläche mit einem Geh-Fahr- und Leitungsrecht belastet.

**Anlage/n:**

Flurkarte, Lageplan, Schnitt, Ansicht

<b>Abstimmungsergebnis:</b>	
Gesetzliche Anzahl der Mitglieder des Gremiums	
Davon besetzte Mandate	
Davon anwesend	
Davon Ja- Stimmen	
Davon Nein- Stimmen	
Davon Stimmennenthaltungen	
Davon Befangenheit nach § 24 KV M-V	



# Auszug aus der Liegenschaftskarte Nordwestmecklenburg

Gemarkung: 130364 / Barnekow


Flur: 2



Landkreis Nordwestmecklenburg  
Die Landrätin  
Kataster- und Vermessungsamt  
Rostocker Straße 76  
23970 Wismar

Maßstab ca. 1:500

Digitalisiergrundlage Karte im Maßstab 1:4000

Wismar, den 26.06.2012

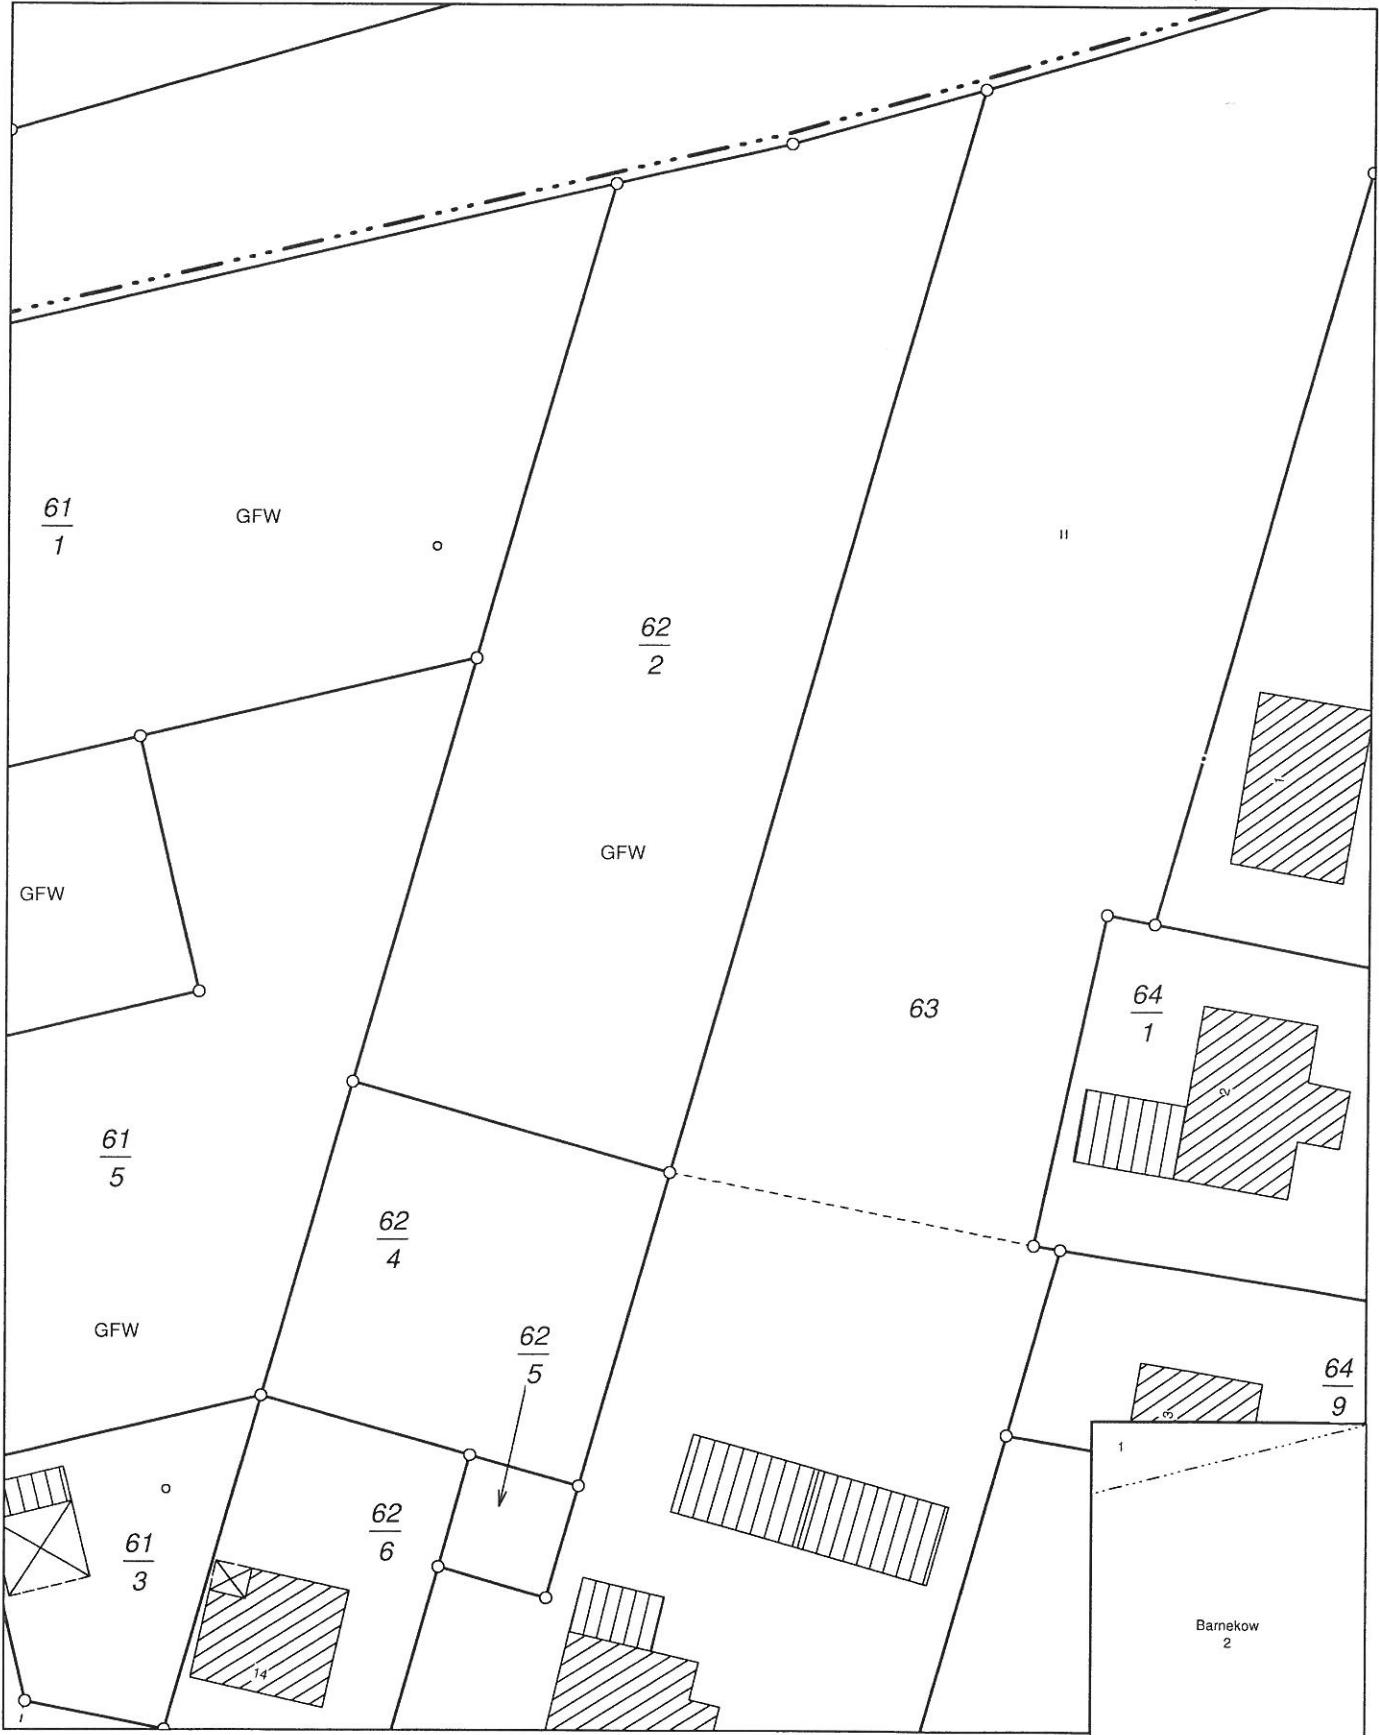

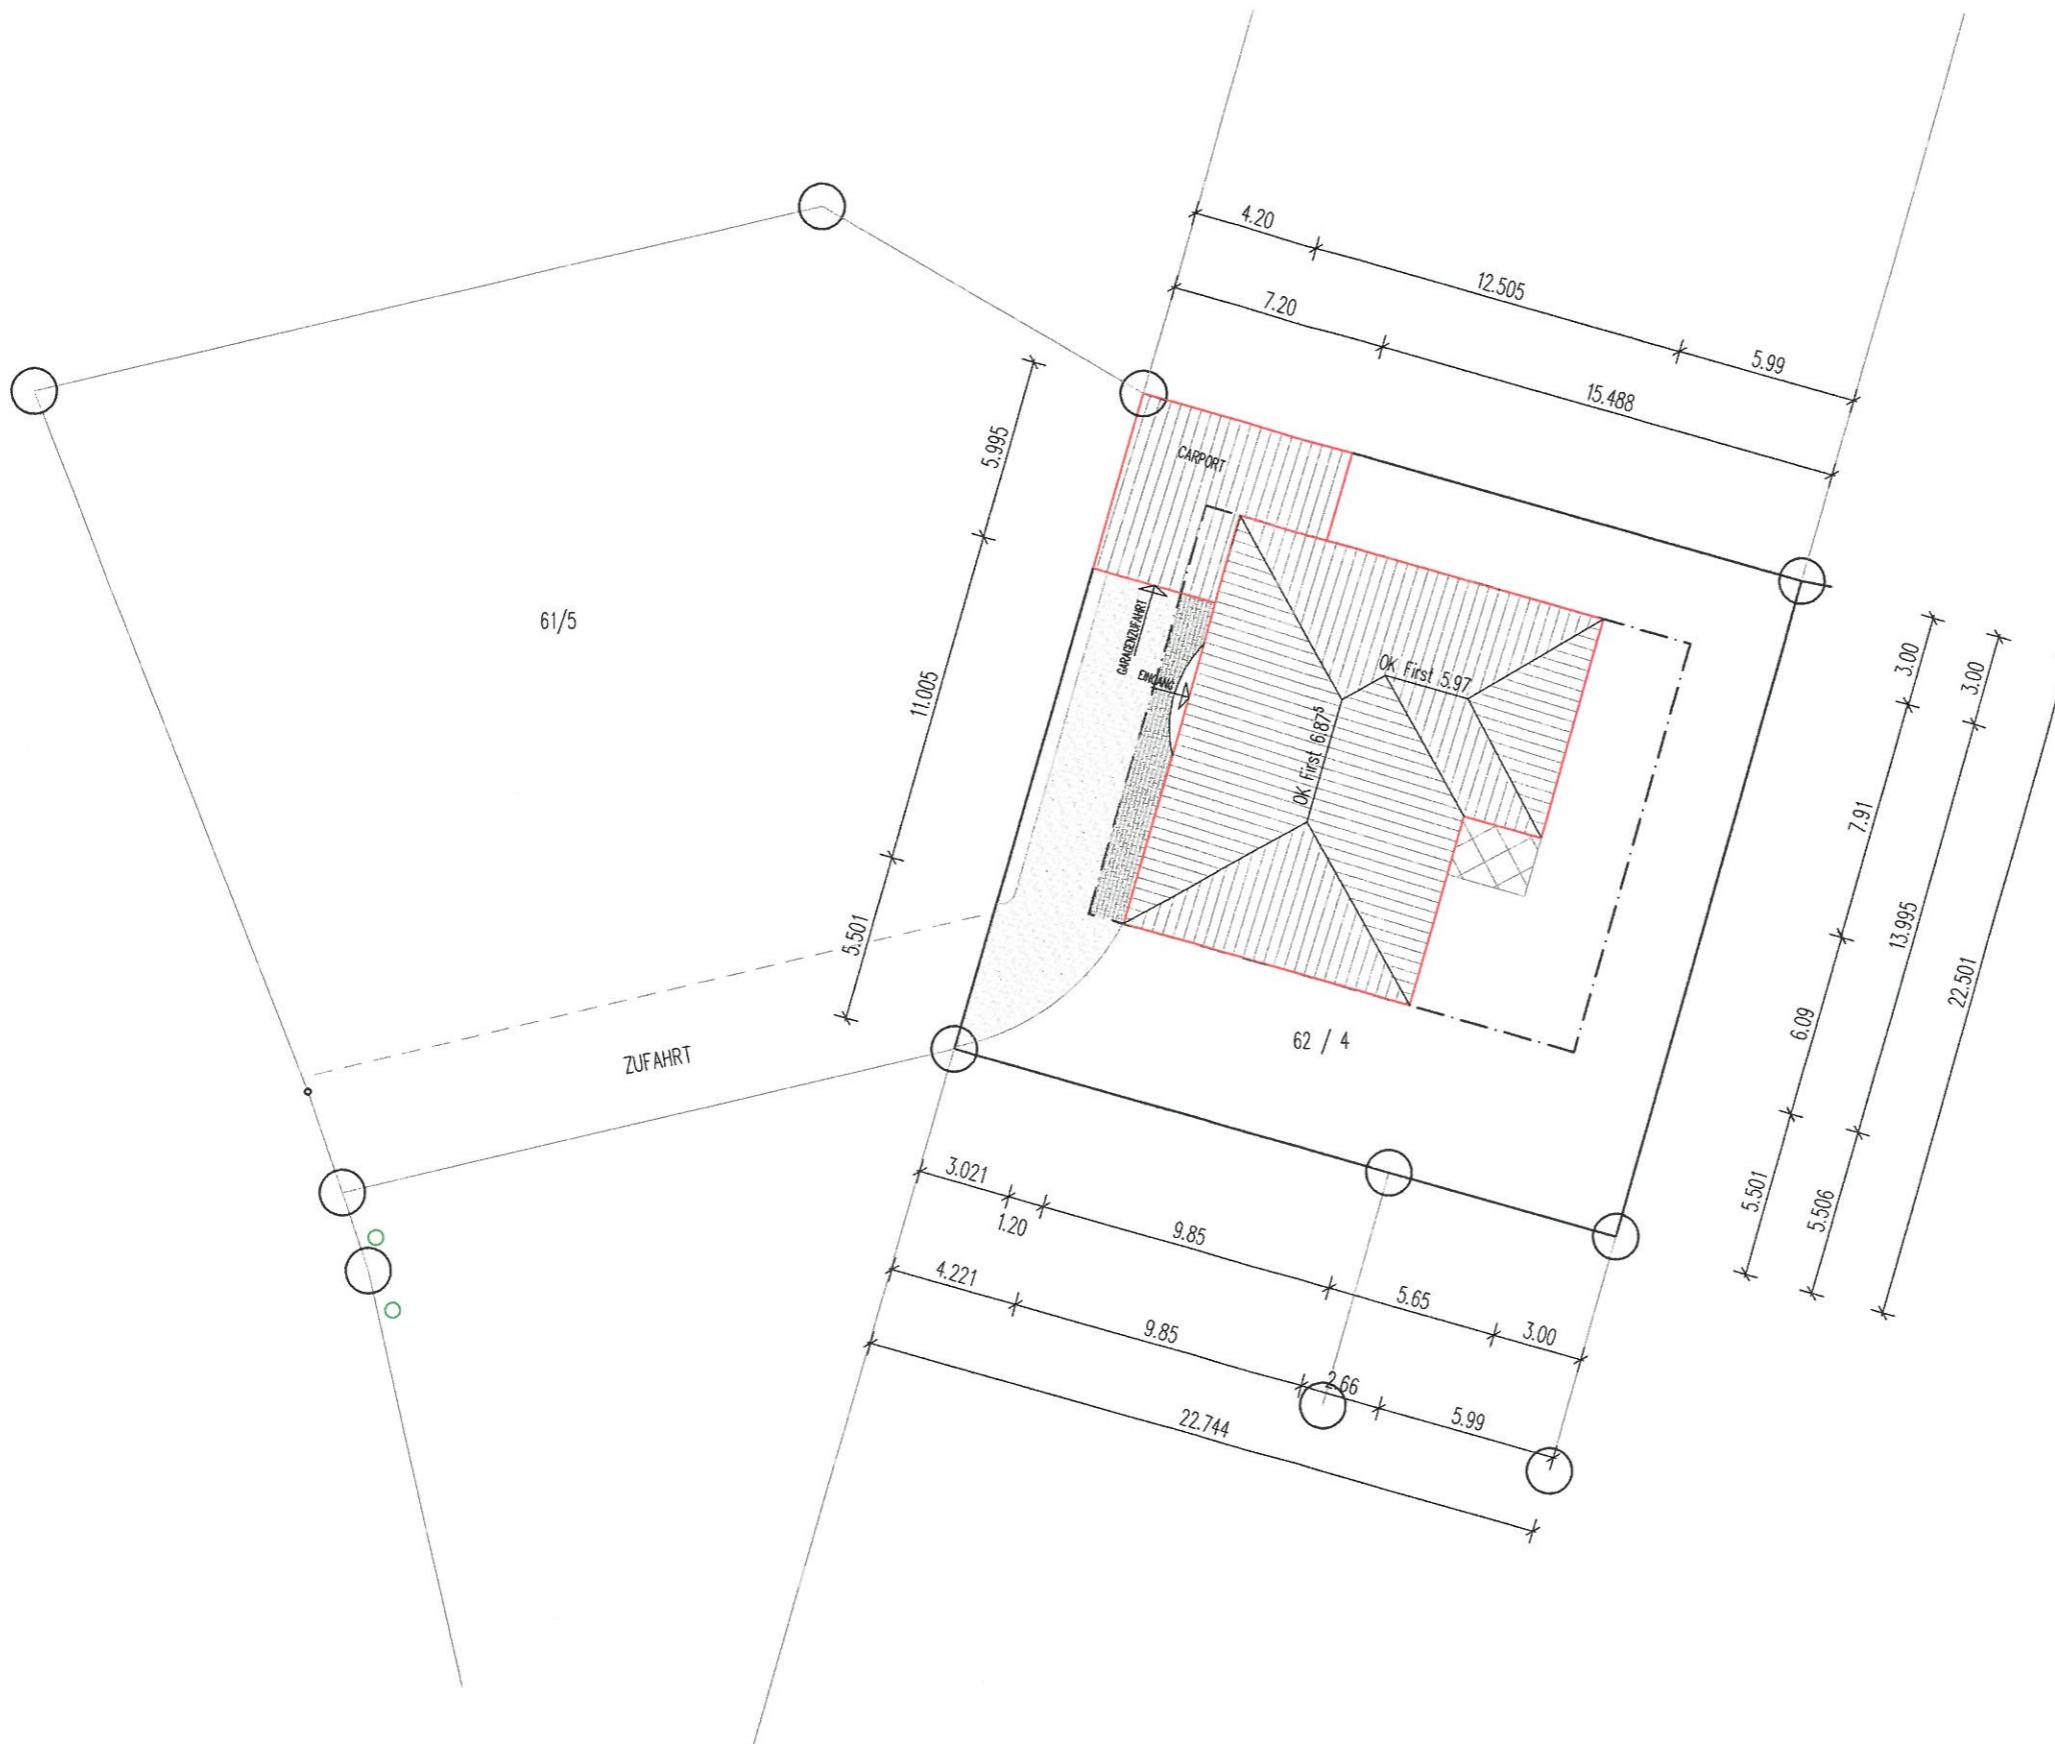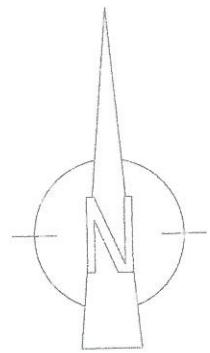

## NEUBAU EINFAMILIENHAUS

BAUHERR: Martina Böhne u. Alexander Meyer  
Dr.- Leber Str. 38a  
23966 Wismar

BAUORT: "Ortslage Barnekow an der Schotterstraße"  
Ergänzung Ortsteil Barnekow  
23968 Barnekow

BAUTEIL: LAGEPLAN

MASSTAB: 1:250

DATUM: 10.07.2012

FLUR: 2

FLURSTÜCK: 62/4

GEMARKUNG: Barnekow

BAUHERR:

*CD-S* *M. Zarwel*

ENTWURFSVERFASSER:



INGENIEURBÜRO  
Marion Zarwel  
Barnekow  
Krummendorf


Tel.: 03841 61 61 10  
ib.zarwel @ gmx.de



INDEX:

BLATT NR.:


01

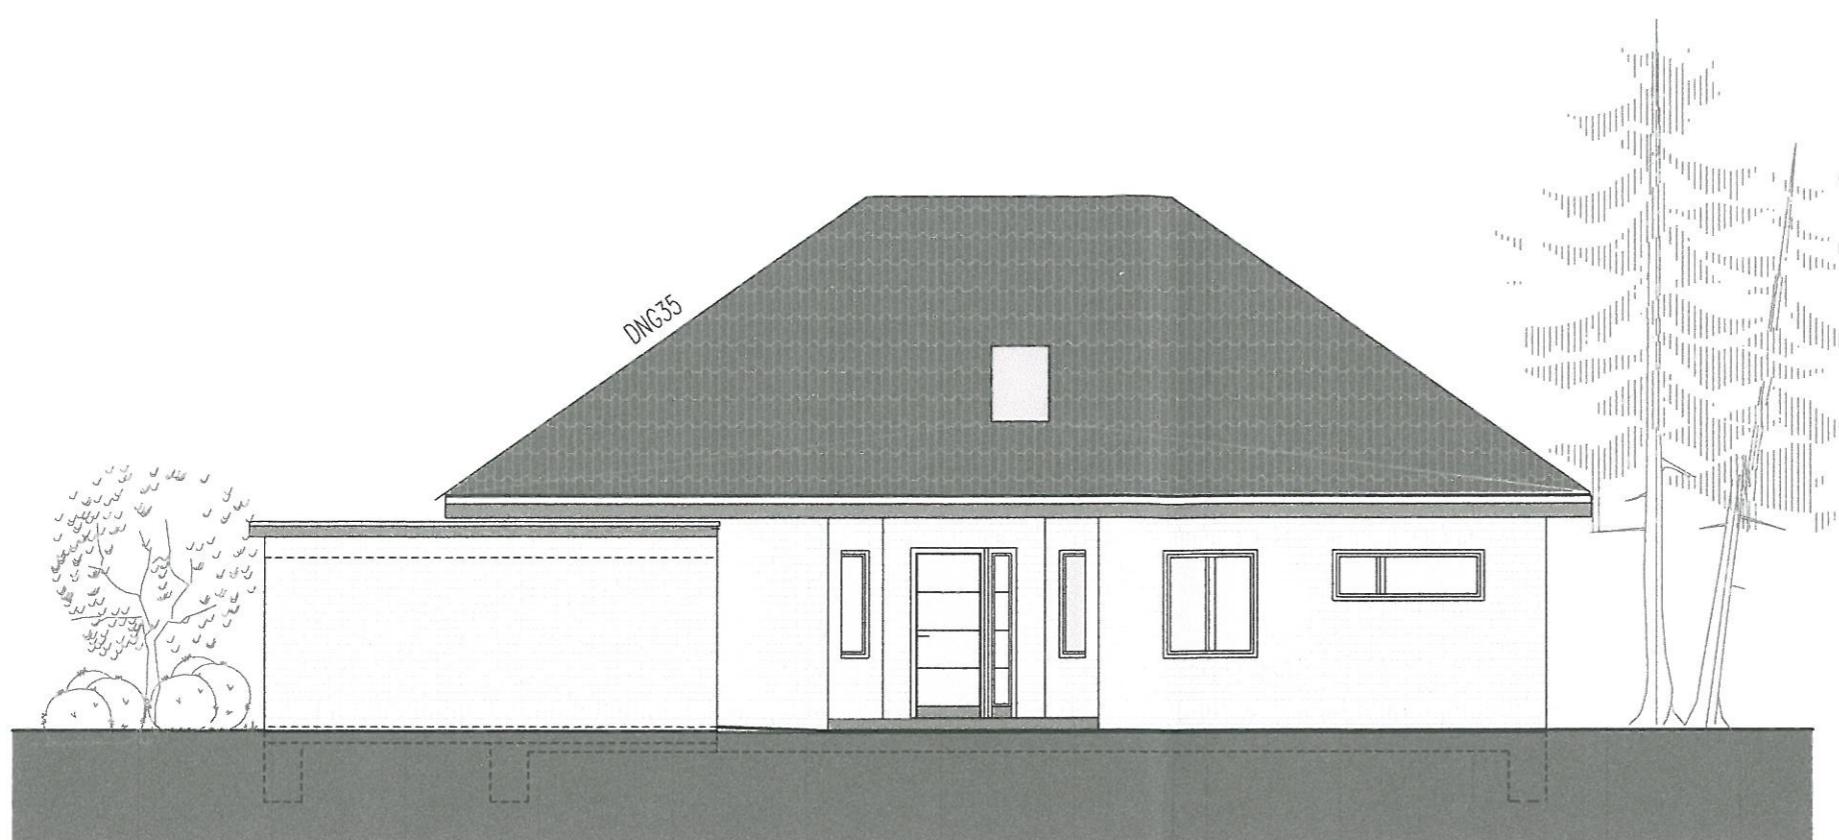

WESTANSICHT

OK First +6.875

OK First 2 +5.97

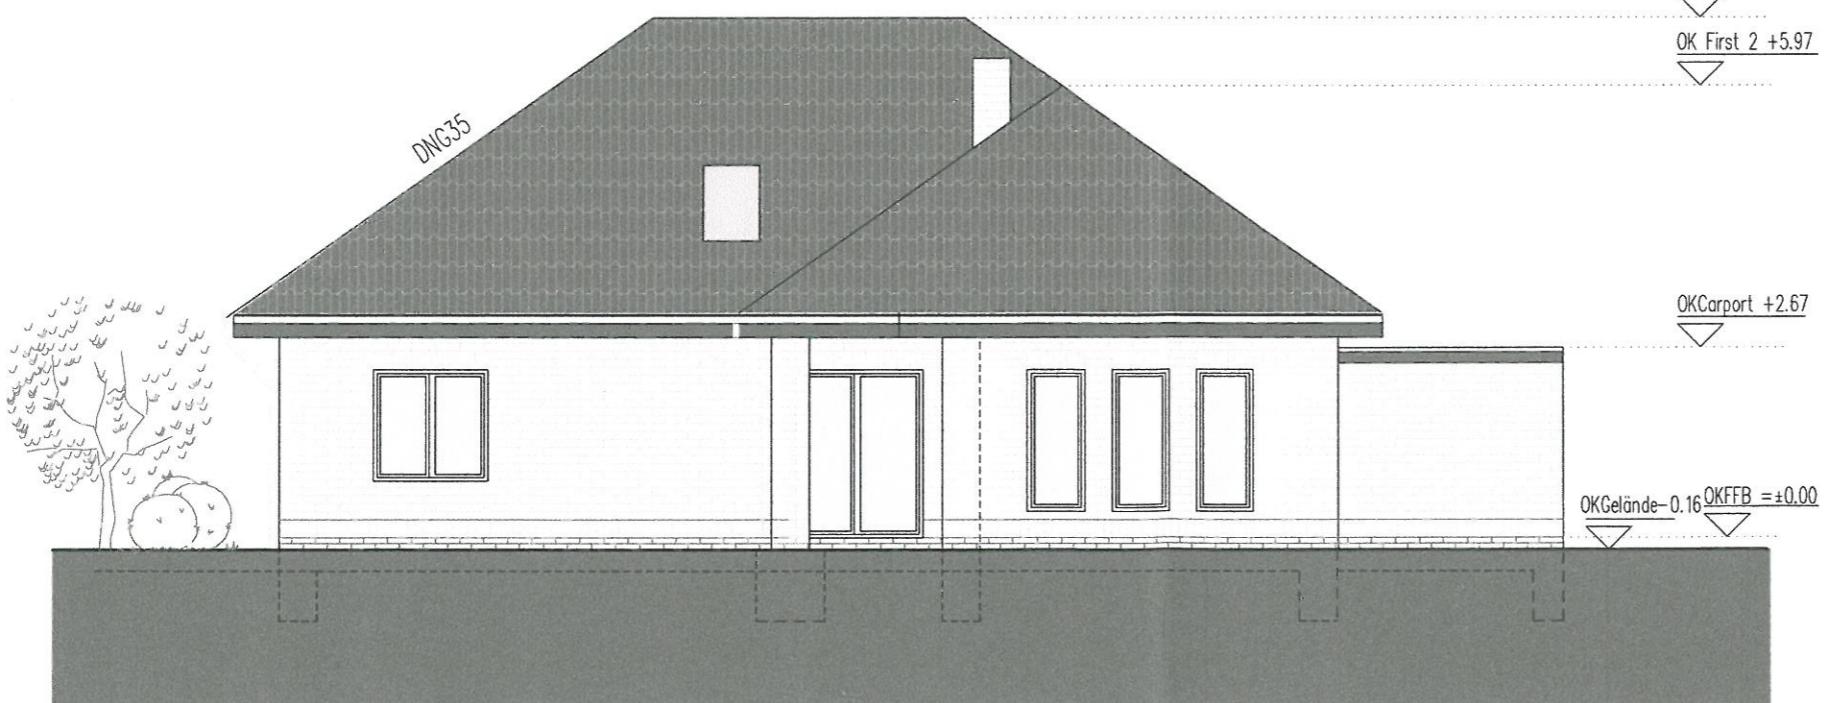

OSTANSICHT

OKCarport +2.67

OKGelände -0.16 OKFFB = ± 0,00

## NEUBAU EINFAMILIENHAUS MIT GARAGE

BAUHERR: Martina Böhnke und Alexander Meyer  
Dr. Leber Str. 38a  
23966 Wismar

BAUORT: "Ortslage Barnekow an der Schotterstraße"  
23968 Barnekow  
Ergänzung Ortsteil Barnekow

BAUTEIL: WESTANSICHT / OSTANSICHT  
GENEHMIGUNGSPLANUNG

MASSTAB: 1:100 DATUM: 10.07.2011

FLUR: 2 FLURSTÜCK: 62/4 GEMARKUNG: Barnekow

BAUHERR:

ENTWURFSVERFASSER:

ingenieurbüro  
Marion Zarwel  
23968 Barnekow  
zum Vogelsang 2

Tel.: 03841 61 61 10  
ib.zarwel @ gmx.de


INDEX:

BLATT NR.:


04



PLANUNG  
BAULEITUNG  
AUSSCHREIBUNG  
MASSENRMITTLUNG

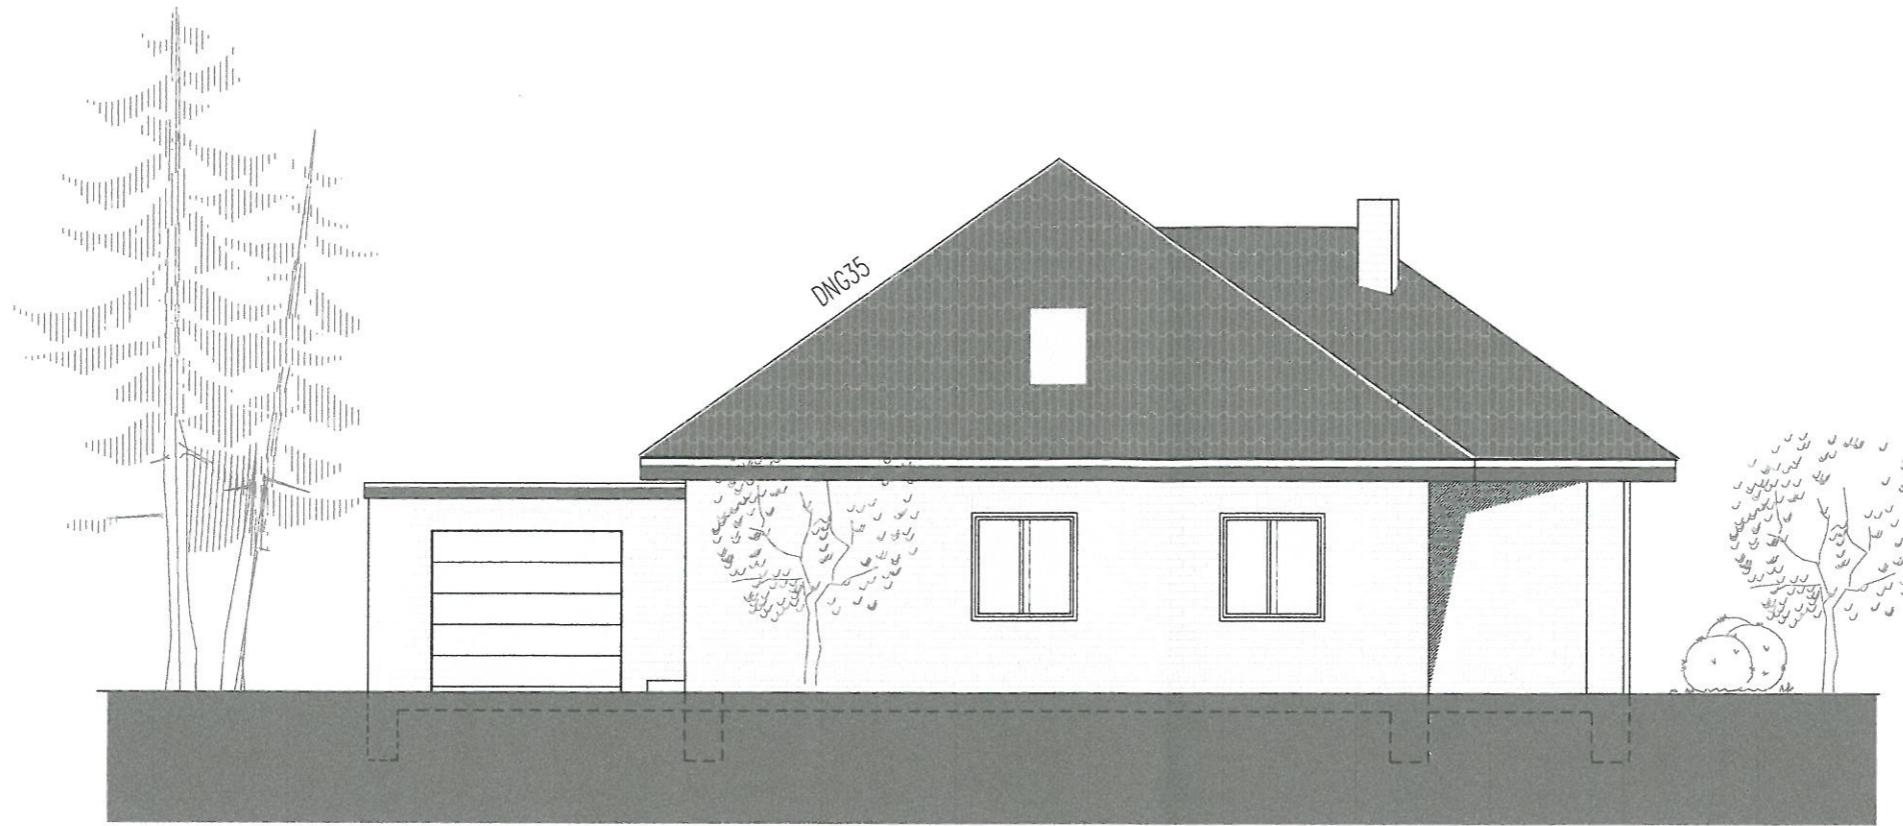

SÜDANSICHT

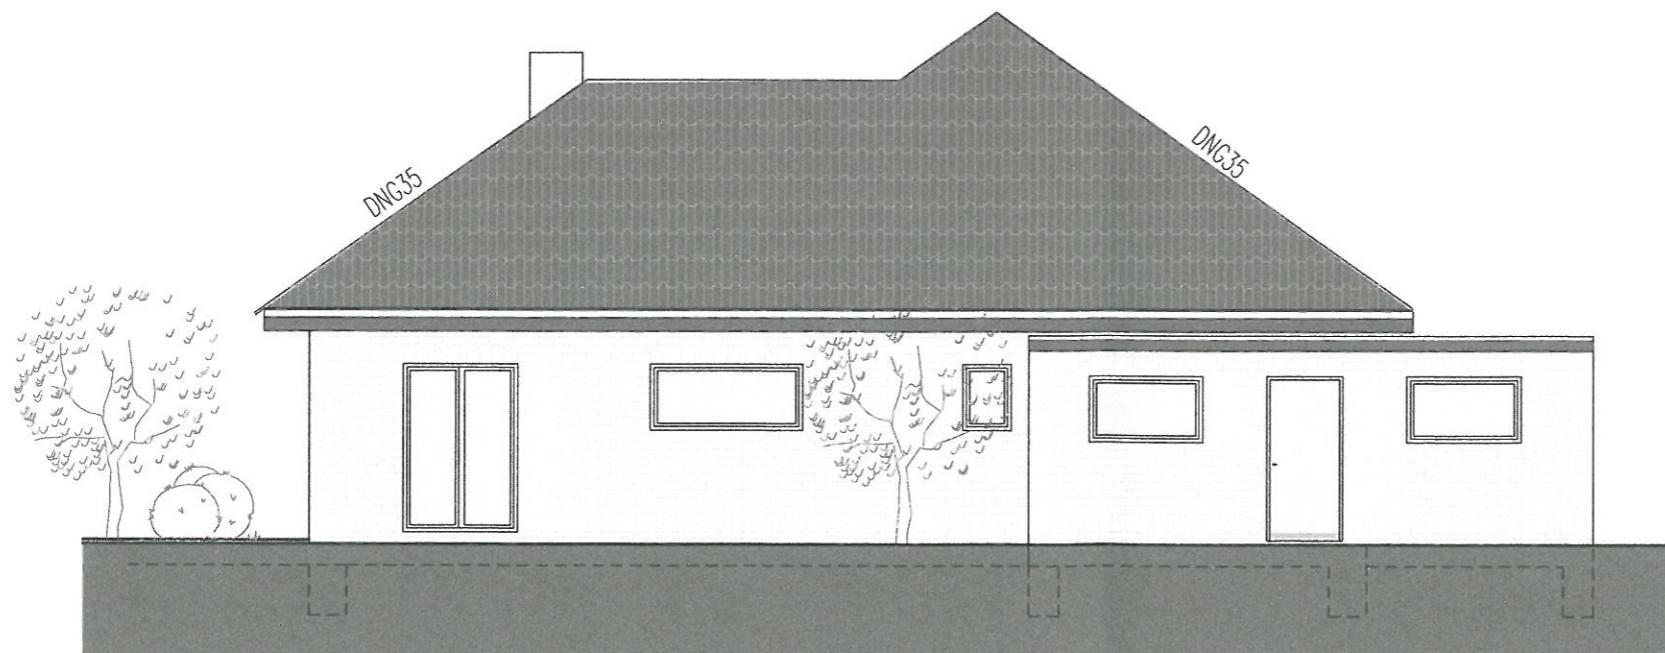

NORDANSICHT

**NEUBAU EINFAMILIENHAUS MIT GARAGE**

BAUHERR: Martina Böhne und Alexander Meyer  
Dr. Leber Str. 38a  
23966 Wismar

BAUORT: "Ortslage Barnekow an der Schotterstraße"  
23968 Barnekow  
Ergänzung Ortsteil Barnekow

BAUTEIL: SÜDANSICHT / NORDANSICHT  
GENEHMIGUNGSPLANUNG

MASSTAB: 1 : 100 DATUM: 10.07.2011

FLUR: 2 FLURSTÜCK: 62/4 GEMARKUNG: Barnekow

BAUHERR:

ENTWURFSVERFASSER:

11/7/2012 *le.zarwel*  
**ingenieurbüro**  
**Marion Zarwel**  
23968 Barnekow  
zum Vogelsang 5

Tel.: 03841 61 61 10  
ib.zarwel @ gmx.de


INDEX:

BLATT NR.:

05



PLANUNG  
BAULEITUNG  
AUSSCHREIBUNG  
MASSERMITTLUNG

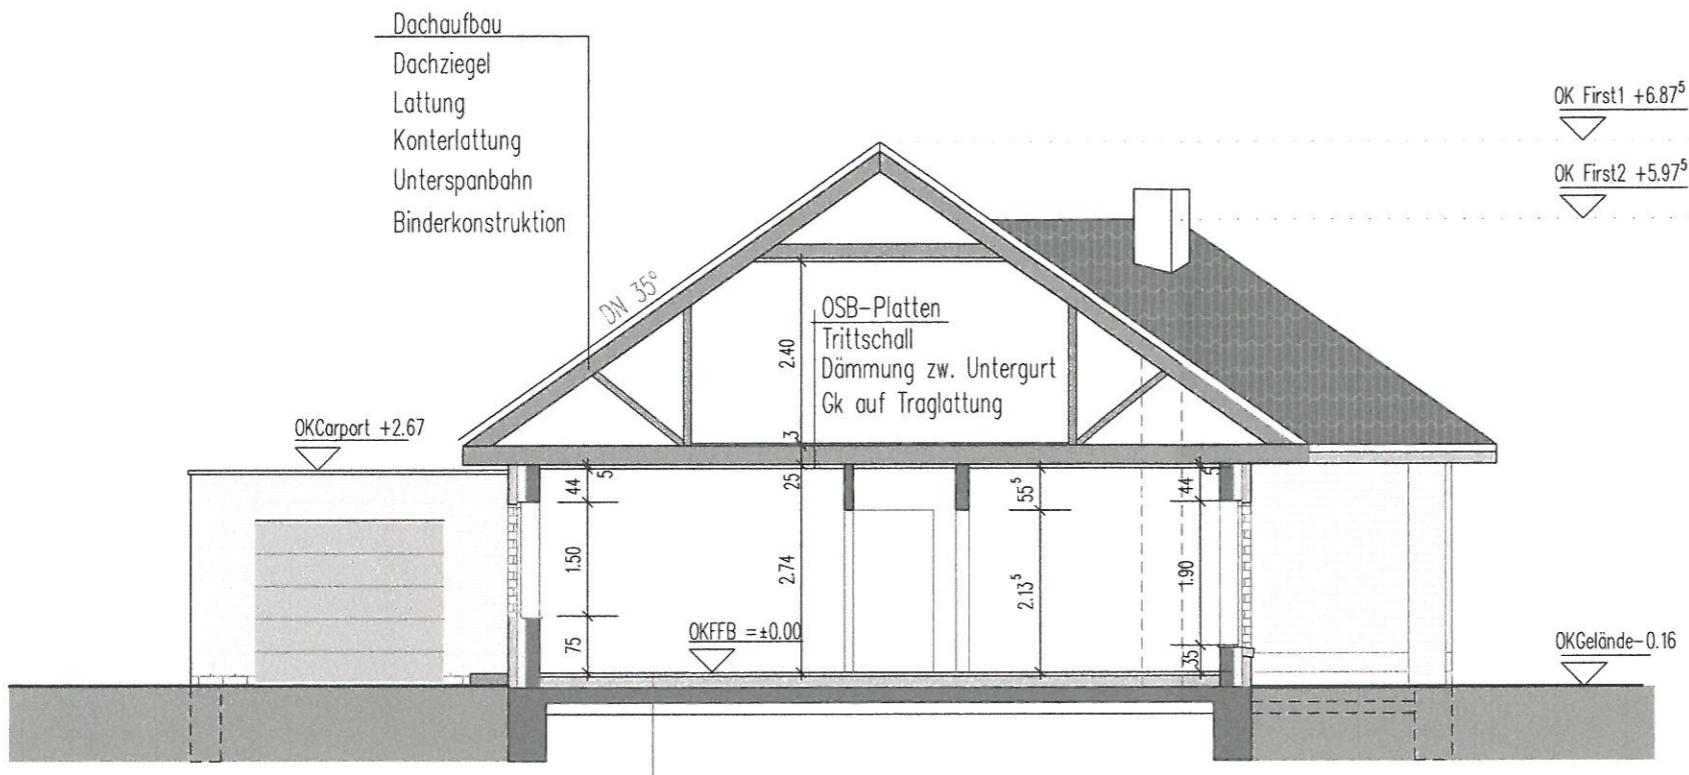

Fussbodenaufbau

- Bodenbelag
- Heizestrich auf PE.Folie0.2
- Dämmung gemäß Nachweis
- Abdichtung
- Stahlbetonsohle gemäß Statik
- Sauberkeitsschicht
- Kiesfilterschicht

## NEUBAU EINFAMILIENHAUS MIT GARAGE

BAUHERR: Martina Böhnke und Alexander Meyer  
Dr. Leber Str. 38a  
23966 Wismar

BAUORT: "Ortslage Barnekow an der Schotterstraße"  
23968 Barnekow  
Ergänzung Ortsteil Barnekow

BAUTEIL: SCHNITT A-A  
GENEHMIGUNGSPLANUNG

MASSTAB: 1 : 100 DATUM: 10.07.2011

FLUR: 2 FLURSTÜCK: 62/4 GEMARKUNG: Barnekow

BAUHERR:

ENTWURFSVERFASSER:

