Beschlussvorlage Gemeinde Lübow Federführend: Bauamt	Vorlage-Nr: VO/GV02/2013-0372 Status: öffentlich Aktenzeichen: Datum: 18.04.2013 Einreicher: Bürgermeister

Einvernehmen zum Neubau eines Einfamilienhauses vom Typ SH 160 Var. B auf dem Flurstück 166/6, Flur 1, Gemarkung Tarzow, Antragsteller: A. und R. Scherlacher

Beratungsfolge:

Beratung Ö / N	Datum	Gremium
Ö	14.05.2013	Ausschuss für Gemeindeentwicklung, Bau, Verkehr und Umwelt Lübow
Ö	04.06.2013	Gemeindevertretung Lübow

Beschlussvorschlag:
Die Gemeindevertretung Lübow beschließt das Einvernehmen zum Neubau eines Einfamilienhauses vom Typ SH 160 Var. B auf dem Flurstück 166/6, Flur 1, Gemarkung Tarzow zu erteilen.

Sachverhalt:
Die Antragsteller Anja und Robert Scherlacher stellen einen Bauantrag zur Errichtung eines Einfamilienhauses auf dem Flurstück 166/6, Flur 1, Gemarkung Tarzow.

Anlage/n:
Luftbild 2012
Flurkarte
Lageplan
Ansichten

Abstimmungsergebnis:	
Gesetzliche Anzahl der Mitglieder des Gremiums	
Davon besetzte Mandate	
Davon anwesend	
Davon Ja- Stimmen	
Davon Nein- Stimmen	
Davon Stimmenthaltungen	
Davon Befangenheit nach § 24 KV M-V	

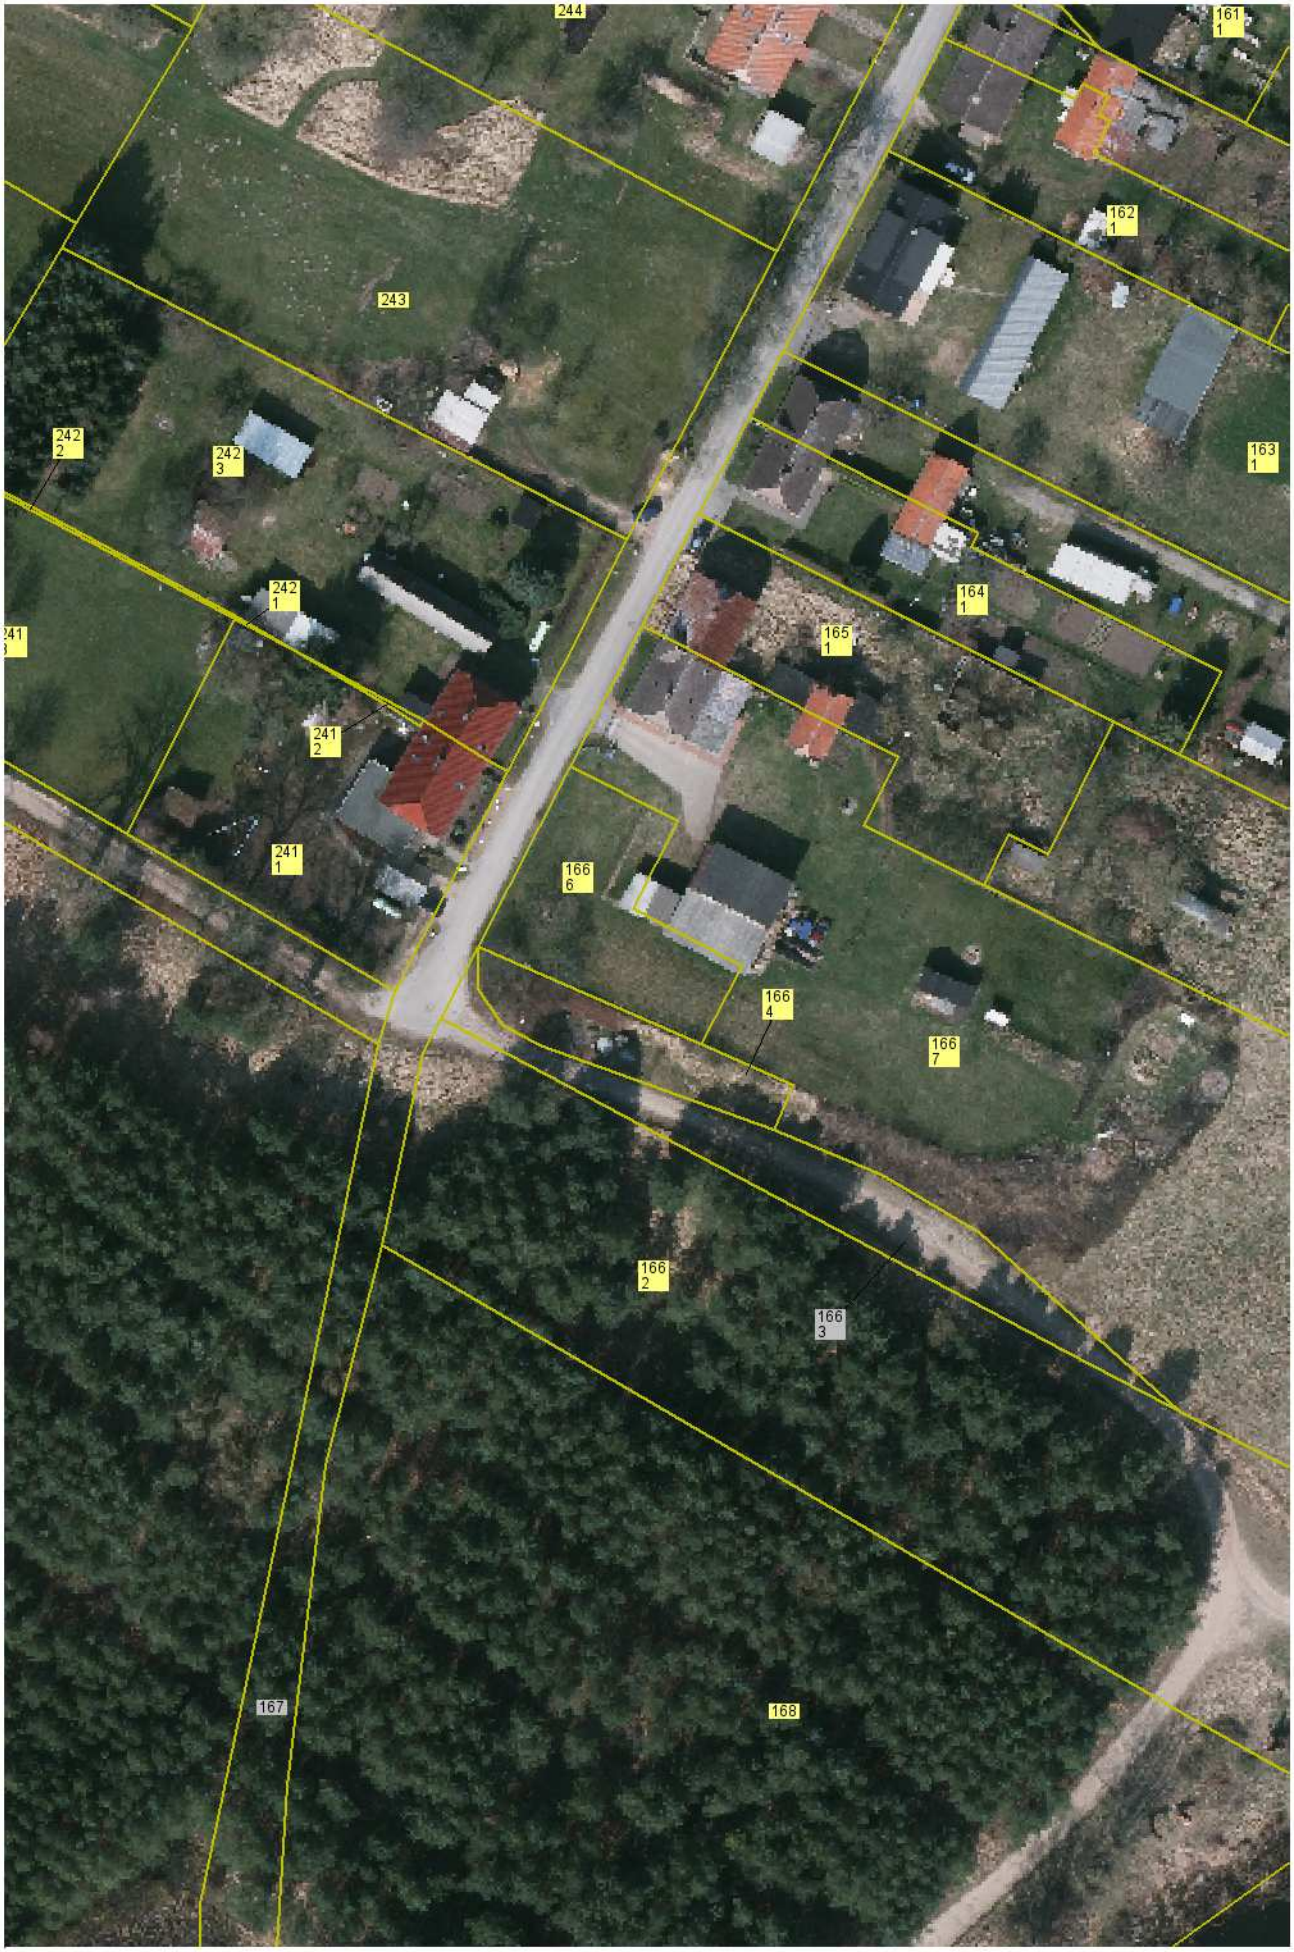

1 : 1000

Gemarkung Tarzow Flur 1

Auszug aus der Liegenschaftskarte
Nordwestmecklenburg

Gemarkung: 130481 / Tarzow
Flur: 1

Landkreis Nordwestmecklenburg
Die Landrätin
Kataster- und Vermessungsamt
Rostocker Straße 76
23970 Wismar

Maßstab ca. 1:1000
Digitalisiergrundlage Karte im Maßstab 1:5000

Wismar, den 13.02.2013

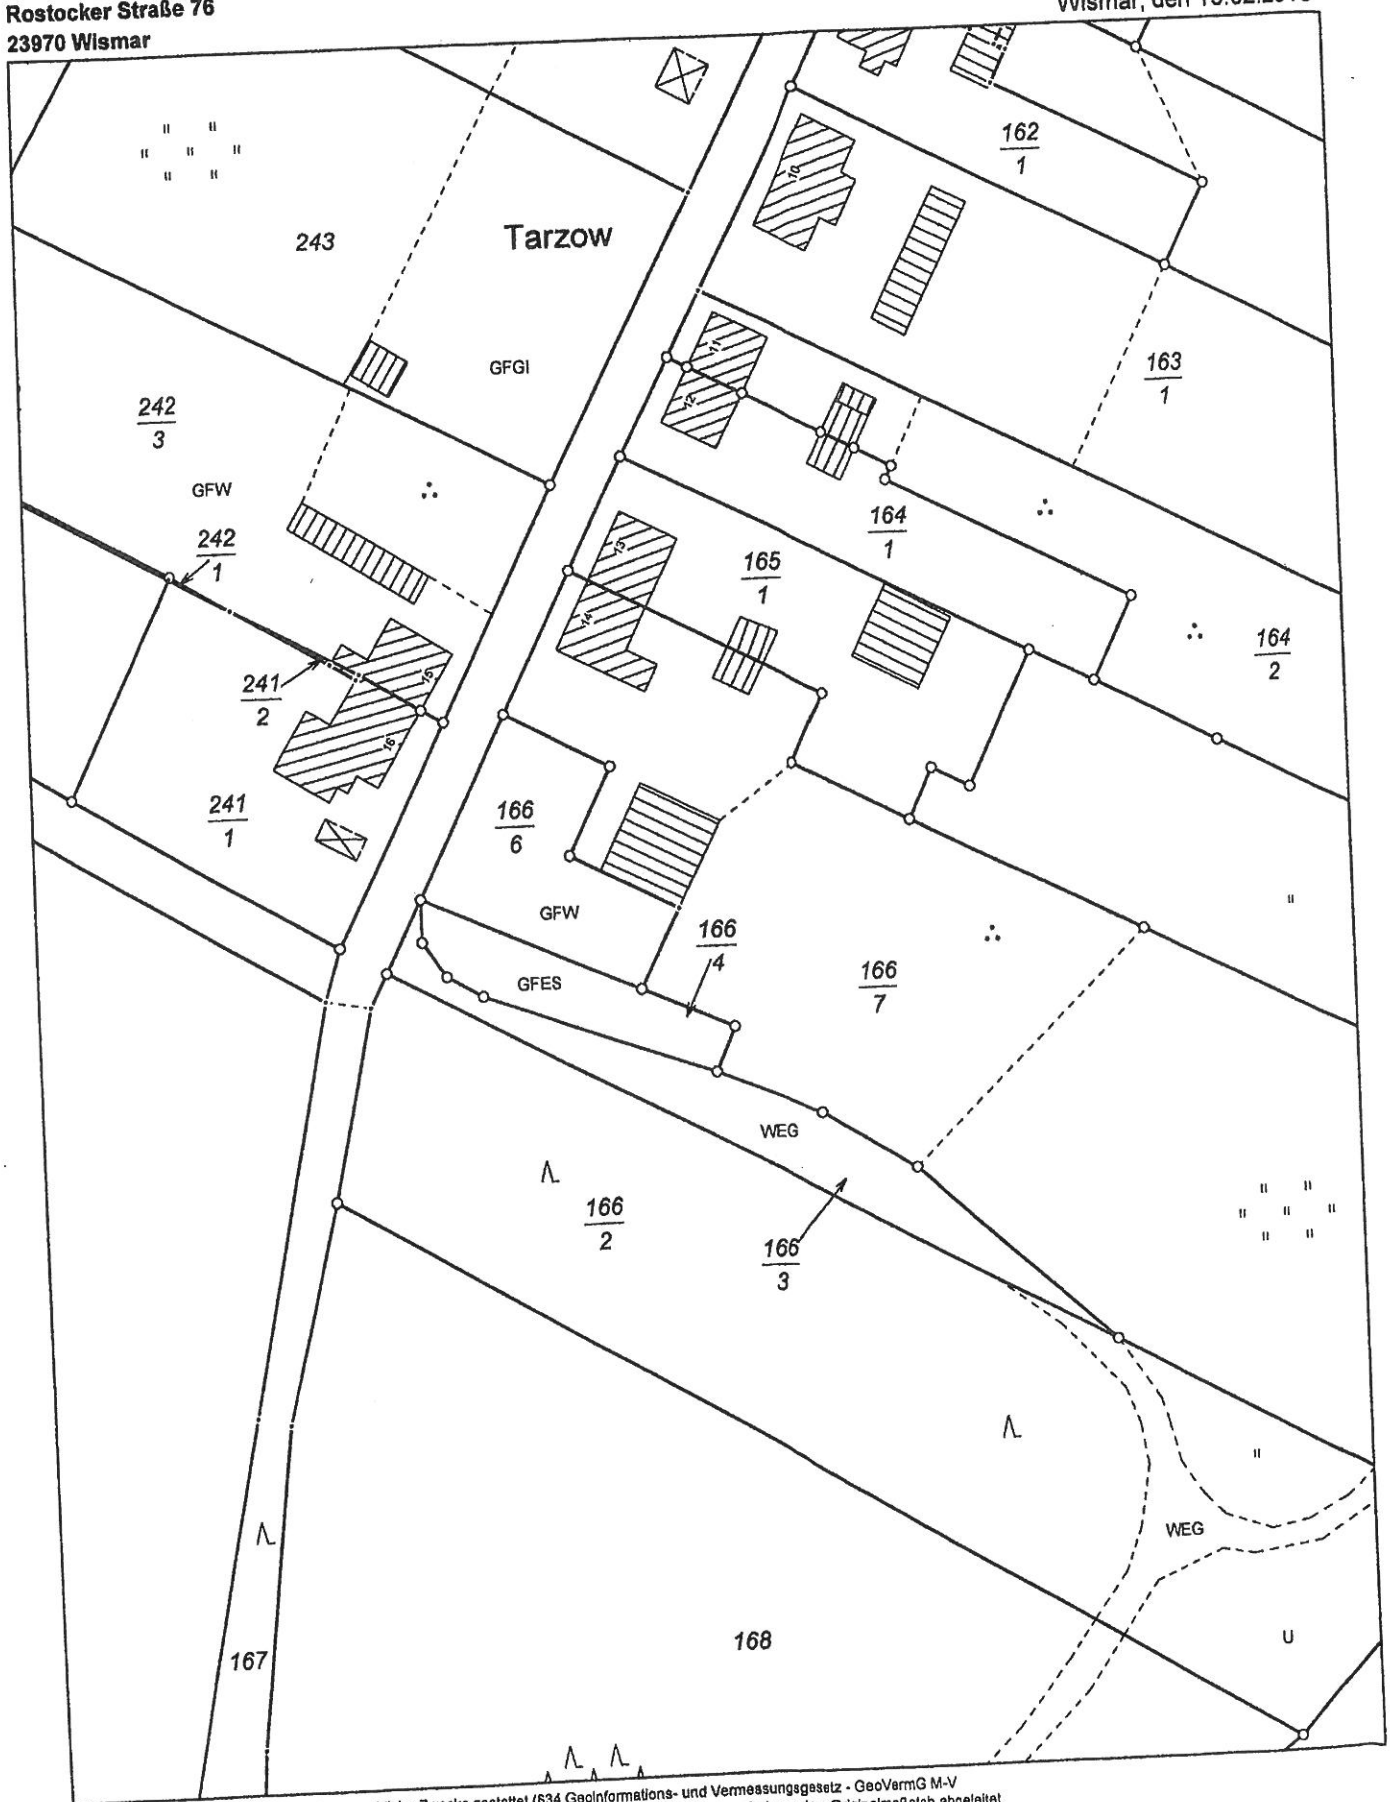

Vervielfältigungen nur für eigene, nicht gewerbliche Zwecke gestattet (§34 Geoinformations- und Vermessungsgesetz - GeoVermG M-V vom 16.12.2010, GVOBl S. 713). Der Gebäudebestand wurde örtlich nicht geprüft. Die Darstellungen sind aus dem Originalmaßstab abgeleitet und weisen daher Ungenauigkeiten auf. Die Karte ist somit nur bedingt für technische Anforderungen geeignet.

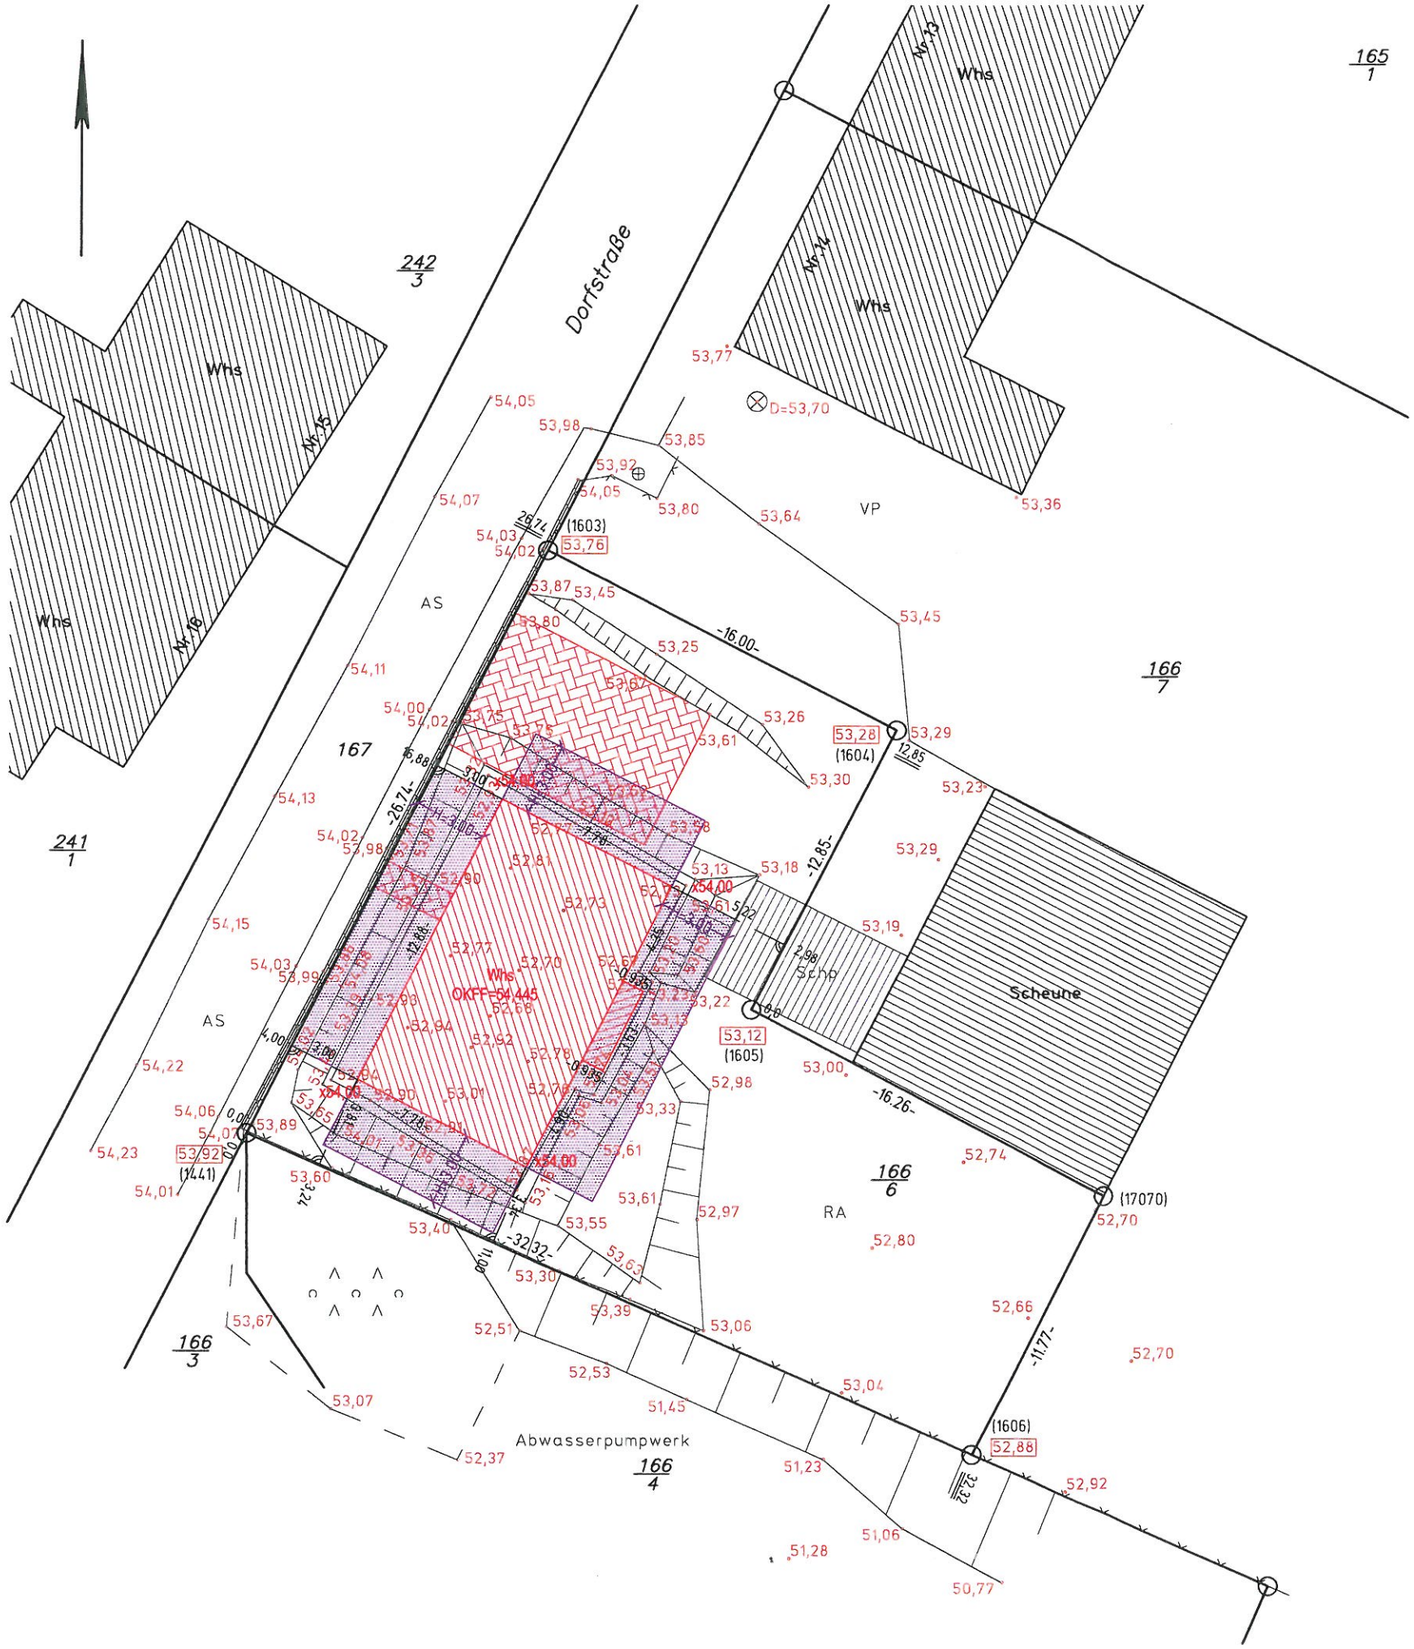

Lage– und Höhenplan zum Bauantrag

Bauherr Anja und Robert Scherlacher

OK Grenzpunkt

Höhenbezug: HN76

Lagebezug: GK 42/83

Gemeinde Lübow

Gemarkung Tarzow

Flur 1

Flurstück(e) 166/6 (Fläche = 621qm)

Maßstab 1:250

~~gemessen~~ angefertigt am 27.02.2013

Auftrags–Nr. 120213

ÖFFENTLICH BESTELLTER VERMESSUNGSINGENIEUR • DIPL.-ING. (FH) WOLFGANG KATTNER •

Vermessungsbüro
Dipl.–Ing.(FH) Wolfgang Kattner
Öffentlich bestellter Vermessungs–Ing.
23970 Wismar, Philosophenweg 3a
Tel. 03841–26370, Fax 263710
e-mail: Vermessungsbuero–W.Kattner@t–online.de

SH 160

Variante B

Classic-Line

ANSICHT SÜD WEST

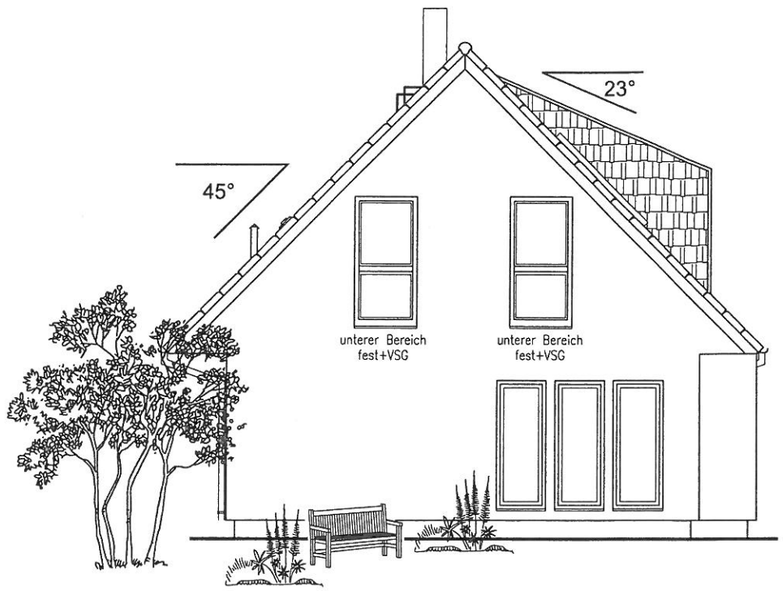

ANSICHT NORD WEST

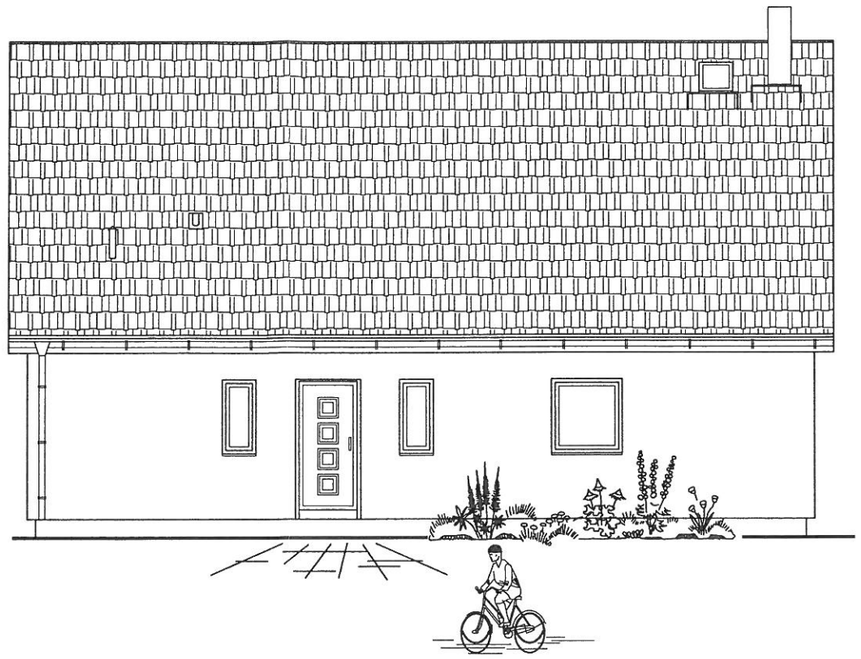

ANSICHT NORD OST

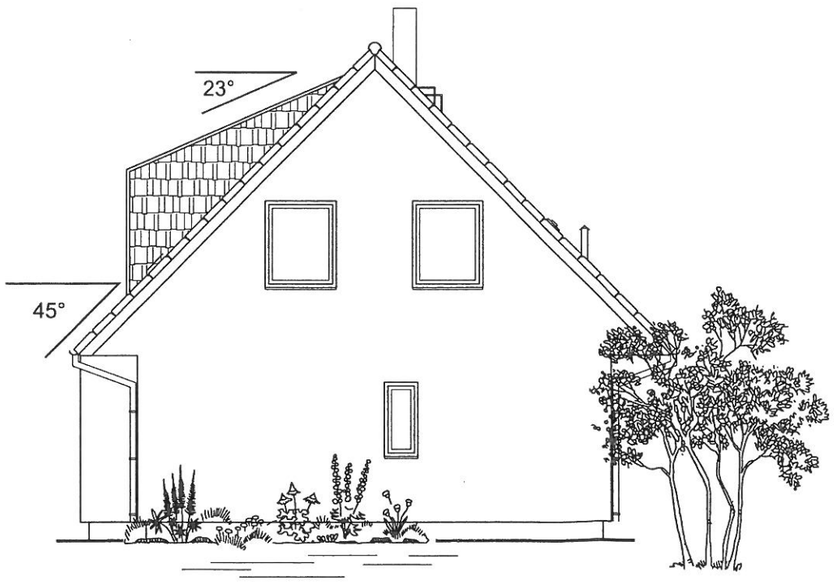

ANSICHT SÜD OST

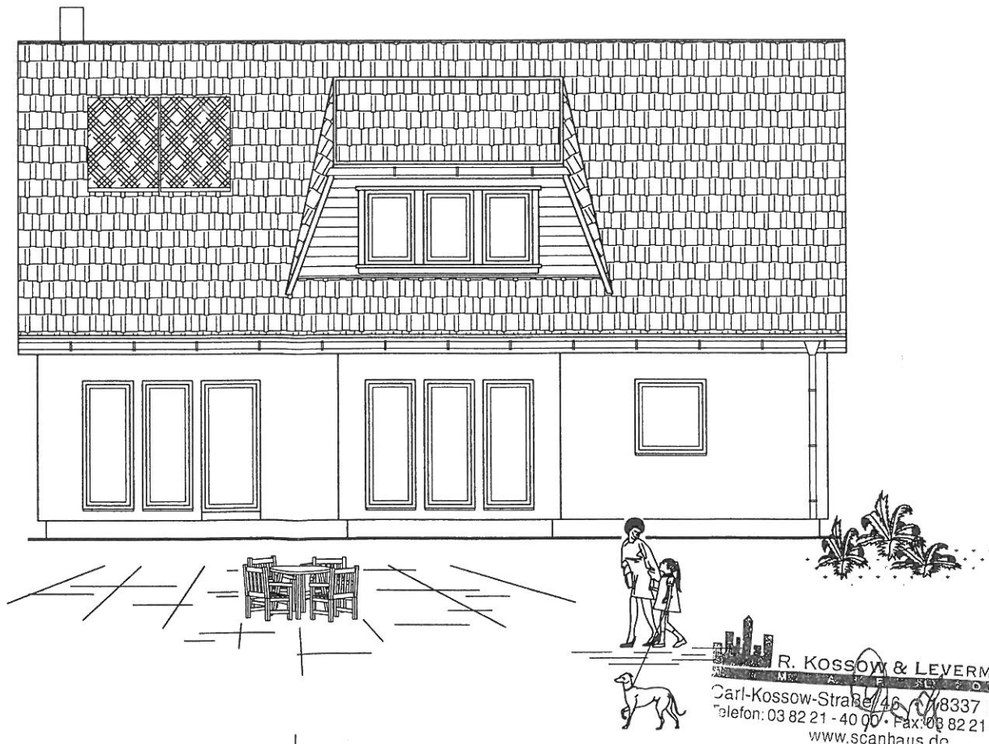

INGENIEURKAMMER MECKLENBURG-VORPOMMERN
Dipl.-Ing. (FH)
Michael Darda
V-0291-94
bauvorlageberechtigter Ing.

Datum letzte Änderung

Bez.: Ansichten

Blatt-Nr.:

Die Bezugshöhen zum Gelände sind örtlich zwischen der bauausführenden Firma, sowie dem Bauherrn abzustimmen.
Die Zeichnung ist Urheberrechtlich geschützt, Vervielfältigung ist nur mit Genehmigung des Urhebers erlaubt.

SCAN HAUS Marlow
Carl – Kossow – Straße * 18337 Marlow * Tel. (038221) 400–0 * Fax 400–40

Bauvorhaben: Scan Haus Typ SH 160

Bauherr: Familie Scherlacher Bauort: Tarzow K.Nr.: 12533

Bearbeiter: S.Schmidt Datum: 11.03.2013 Maßstab: 1:100

R. KOSSOW & LEVERMANN
Carl-Kossow-Straße 46 * 18337 Marlow
Telefon: 03 82 21 - 40 00 * Fax: 03 82 21 - 40 04
www.scanhaus.de