


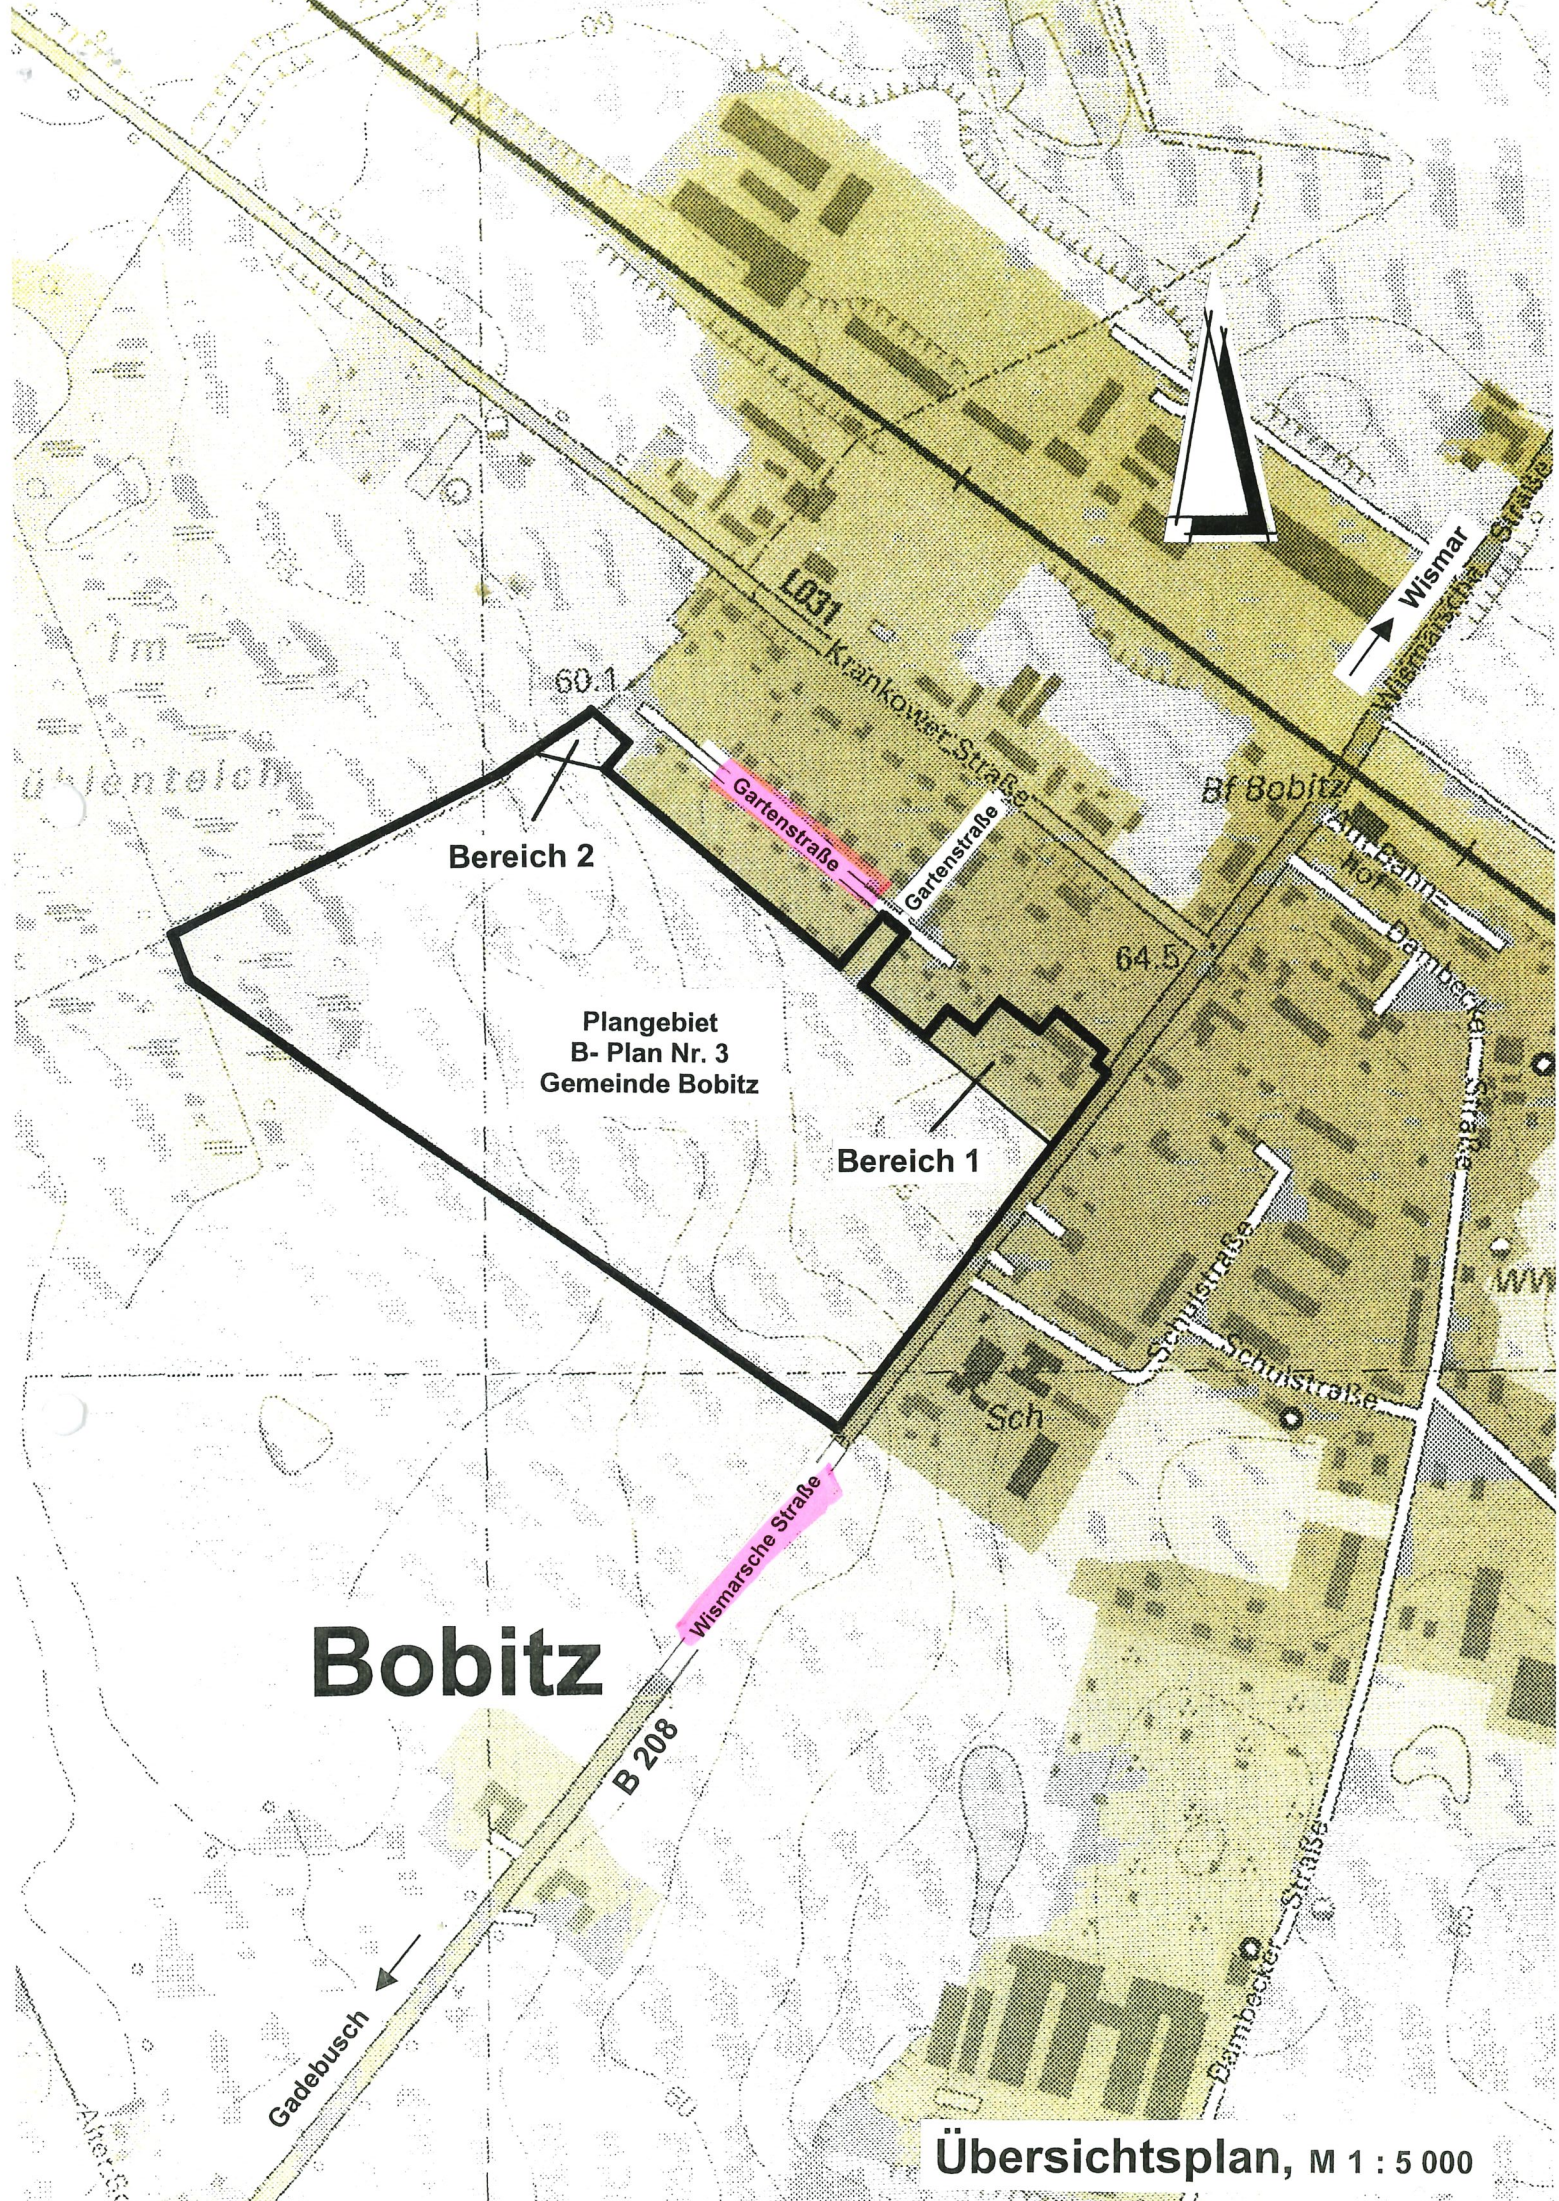

Bobitz

Plangebiet
B- Plan Nr. 3
Gemeinde Bobitz

Bereich 2

Bereich 1

Gartenstraße

Wismarsche Straße

Wismar

Bf Bobitz

Bambecke
Hof

64.5

60.1

Krankowet Straße

Gartenstraße

Schulstraße

Schulstraße

Sch

B 208

Gadebusch

Bambecke
Straße

Übersichtsplan, M 1 : 5 000