


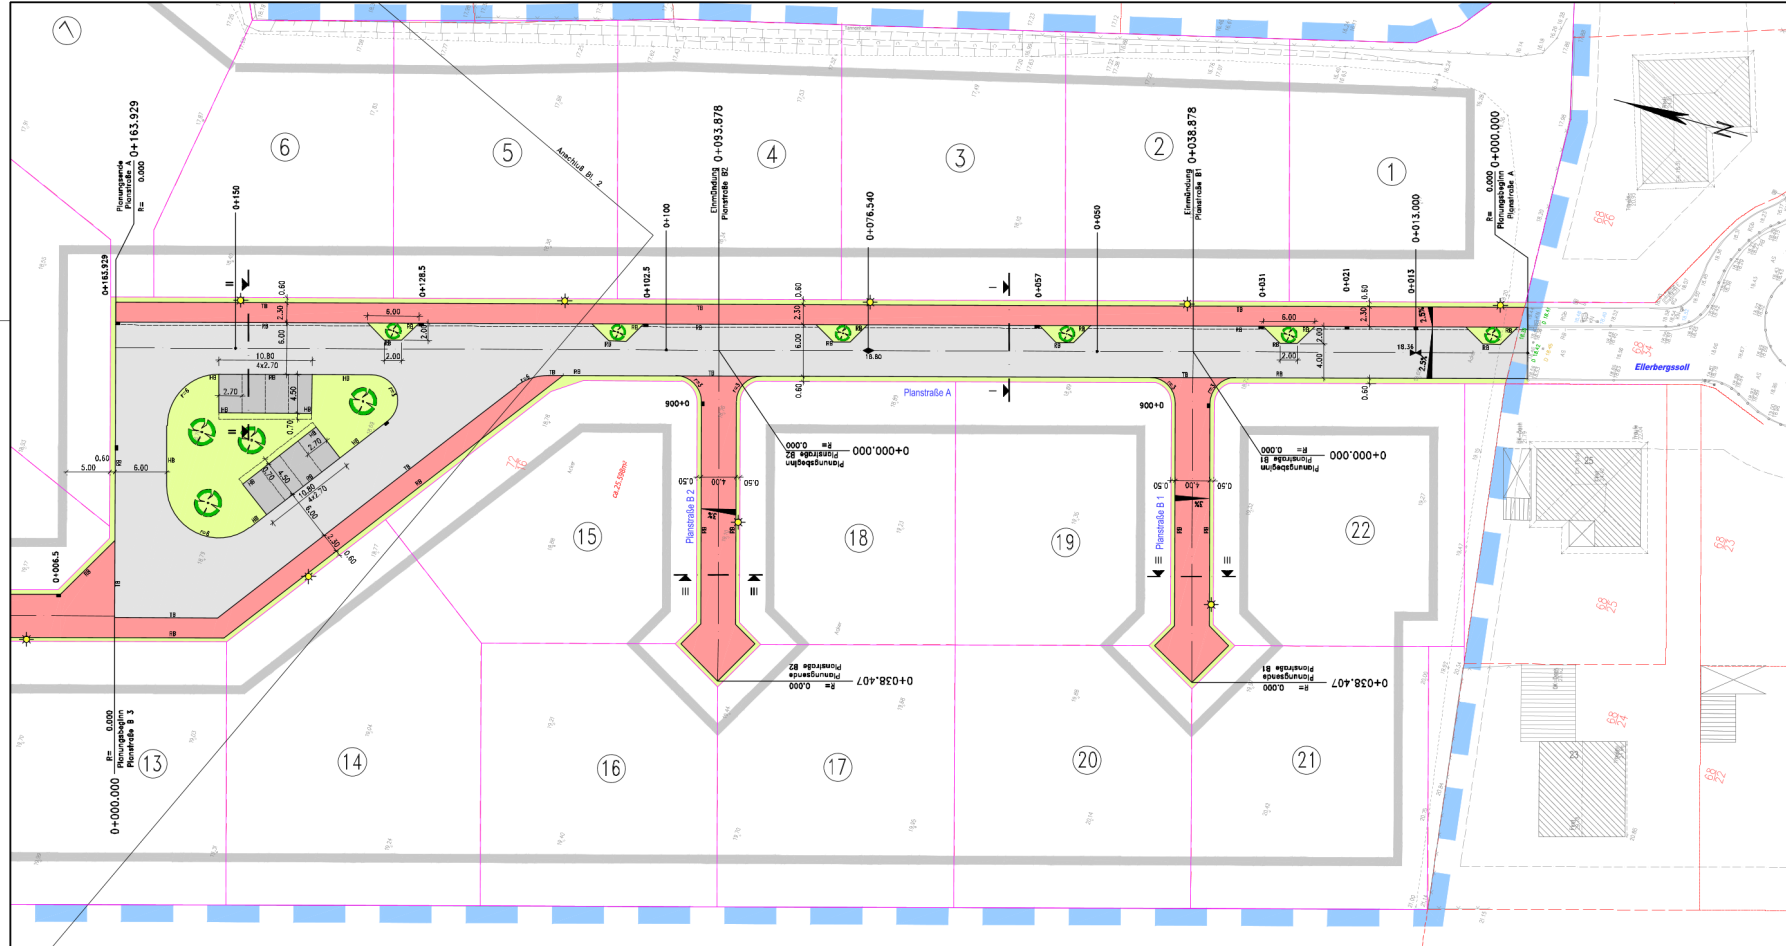

Zeichenerklärung:

- gepl. Befestigung mit Asphalt (Planstraße A) mit 2-rähriger Gasse
- gepl. Befestigung mit Betonsteinpflaster rotbraun (Planstraßen B1-B3 / Gehwege)
- gepl. PKW-Stellplätze mit Betonsteinpflaster grau (Fischgrütherband)
- Grünflächen / Bänke / Bauminiseln (Rosensack)
- RL, HB, TD. gepl. Rand- / Hoch- / Tiefband
- gepl. Straßenbleif 300x300
- Grundsücksgrerze
- gepl. Parzellierung
- 2.5% gepl. Längs- / Querneigung
- gepl. Baum
- B-Plan-Grenze
- Bebauungsgrenze
- 2 Nummerierung Parzelle
- gelber Lotenfindpunkt

FÜR DIE LAGE UND GENAUIGKEIT DER KATASTERGRENZEN WIRD KEINE GEWÄHR ÜBERNHOMEN

Nr.	Art der Änderung	Name	Datum

Planung:		Entwurfsmessung:	Vermessungsbüro Silek Wismar
Ingenieurbüro für Tief- und Straßenbau Wismar		Legenmap:	ETPS 69
		Hilfsmessung:	HN 76

Auftraggeber:	Gemeinde Lübow	Lehrzeit:	2.1
		Bild-Nr.:	1
Beauftragter:	Erschließung B-Plan Nr. 9 "Ellerbergssoll 2" in Lübow	Datum:	06/2022
		Name:	Wilk
		gezeichnet:	06/2022
		gezeichnet:	Wormer
		geprüft:	06/2022
		geprüft:	Walmor
		Druckverteilung:	Lageplan
Auftraggeber:		Maßstab:	1 : 250