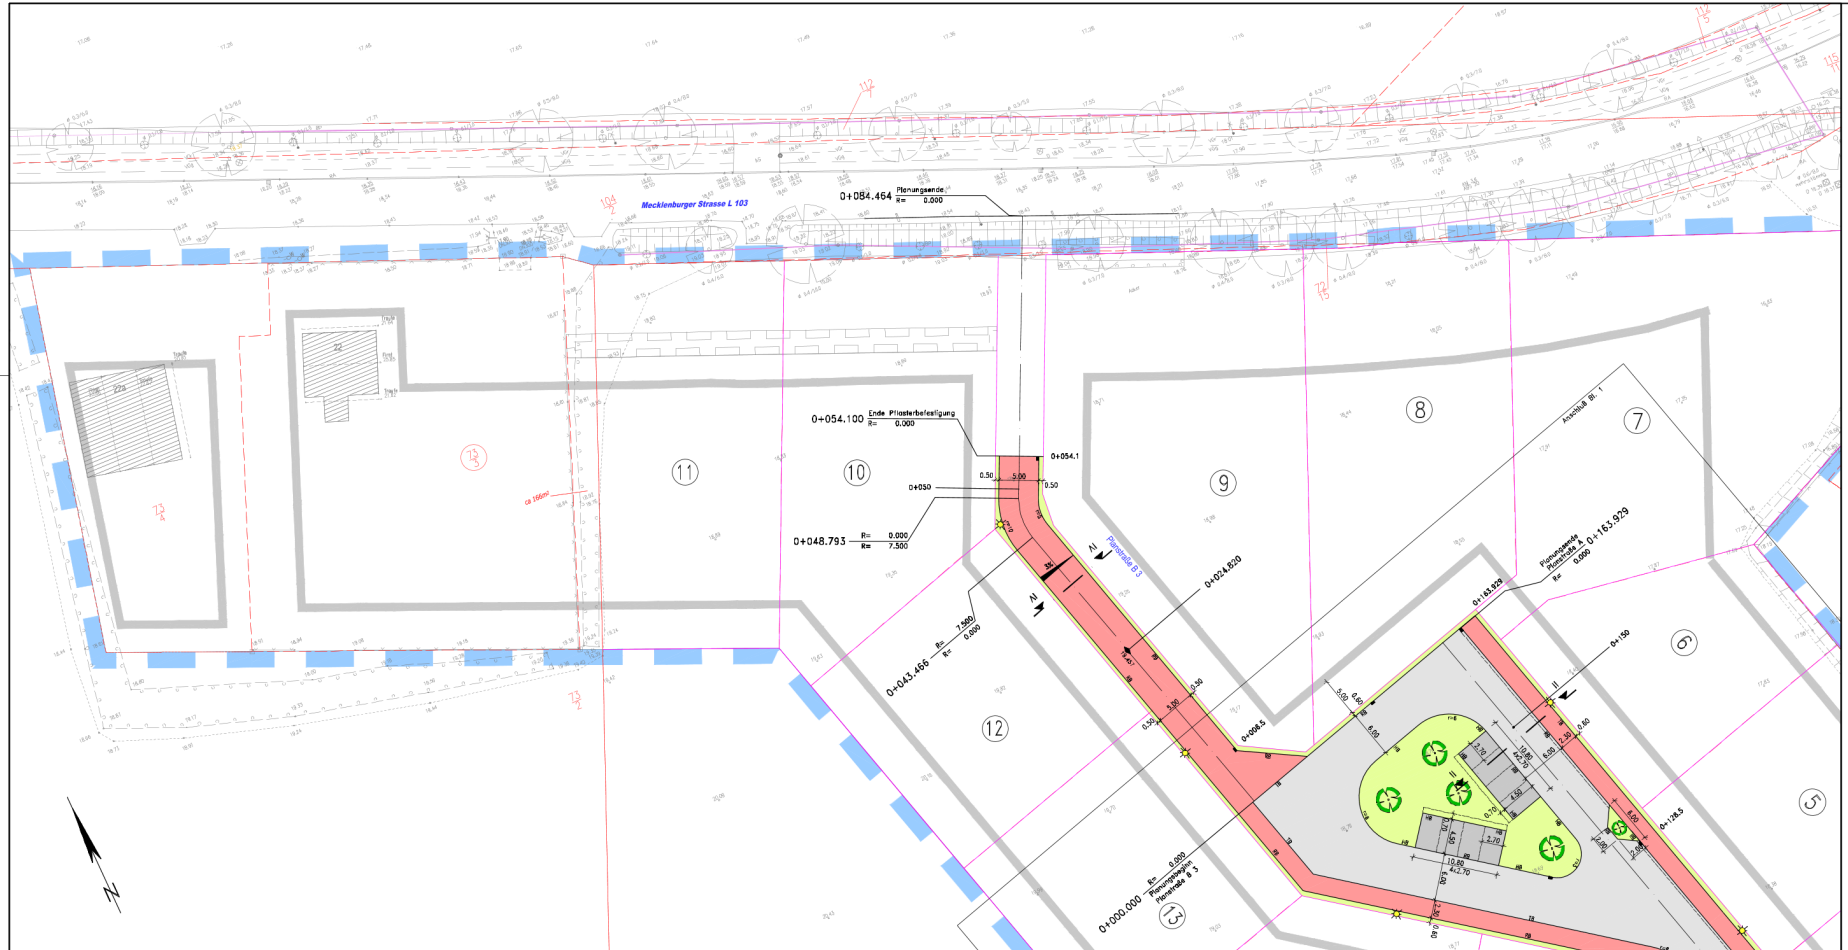

Zeichenerklärung:

- gepl. Befestigung mit Asphalt (Planstraße A) mit 2-reihiger Gasse
- gepl. Befestigung mit Betonsteinpflaster rotbunt (Planstraßen B1-B3 /Gehwege)
- gepl. PKW-Stellplätze mit Betonsteinpflaster grau (Flachgrößverband)
- Grünflächen /Bankette /Baumansaat (Rasensansaat)
- RB, HB, TB, gepl. Rand- /Hoch- /Tiefbord
- gepl. Straßenablauf 300x500
- Grundstücksgrenze
- gepl. Parzellierung
- 2.5% gepl. Längs- /Querneigung
- gepl. Baum
- B-Plan-Grenze
- Bebauungsgrenze
- (8) Numerierung Parzelle
- geplanter Leuchtenstandort

FÜR DIE LAGE UND GENAUIGKEIT DER KATASTERGRENZEN WIRD KEINE GEWÄHR ÜBERNOMMEN!

Nr.	Art der Änderung	Name	Datum

Planung:
Ingenieurbüro für Tief- und Straßenbau Wismar

Entwurfsvermessung:
Vermessungsbüro Siwek Wismar
Lagebezug: ETRS 89
Höhenbezug: HN 76

Auftraggeber:
Gemeinde Lübow

Unterlage: 2.1
Blatt-Nr.: 2

Bauvorhaben:
Erschließung B-Plan Nr. 9
"Ellerbergssoll 2" in Lübow

Vorplanung

	Datum:	Name:
bearbeitet:	08/2022	Wilk
gezeichnet:	08/2022	Weimer
geprüft:	08/2022	Weimer

Bezeichnung:
Lageplan

Maßstab: 1 : 250

Auftraggeber:

H:\Lübow\B-Plan 9 Ellerbergsoll 2\Lageplan_ETRS89_HN76.DWG 11.05.x199