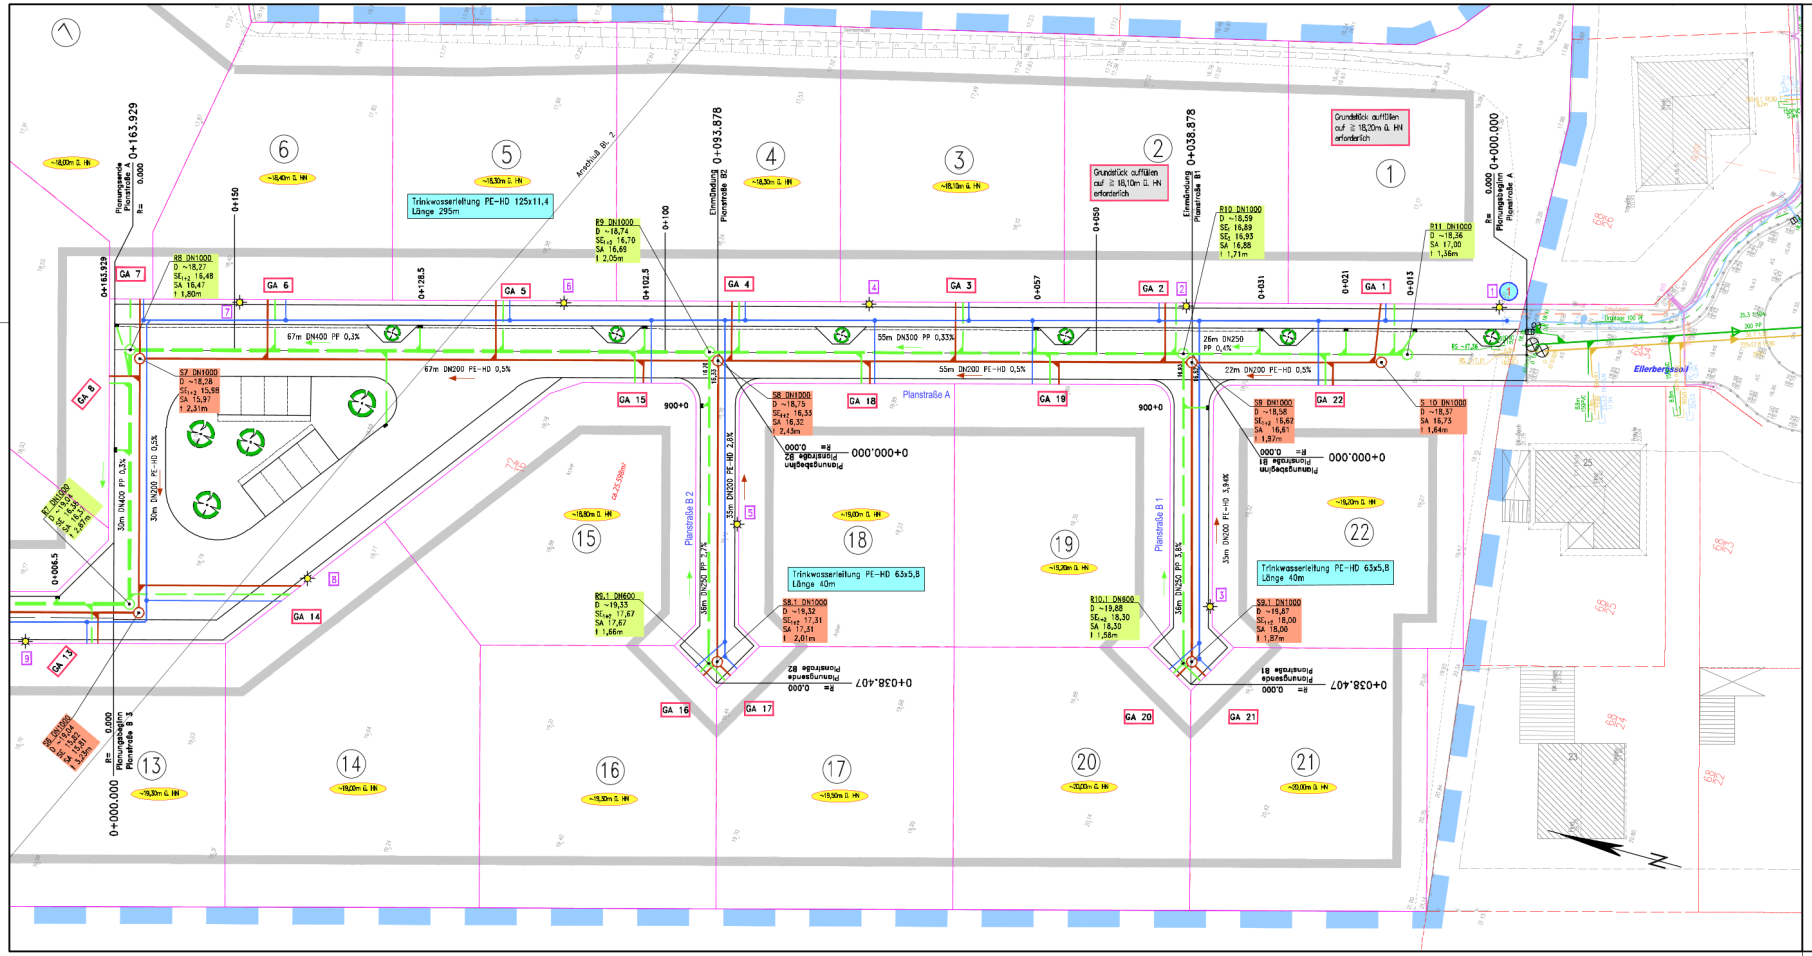

Zeichenerklärung:

- vorh. Regenwasserleitung
- vorh. Schmutzwasserleitung
- vorh. Beleuchtungskabel
- vorh. Wasserversorgungsleitung
- gepl. Regenwasserleitung DN250/300/400 PP SN10
- gepl. RW-Anschlußleitung DN150 PP SN10
- gepl. RW-Schacht DN400 FE/ DN600 PE/ DN1000 Beton
- RIO DN1000 D – Schachtbezeichnung; D ~17,64 – Deckelhöhe; SE ~17,84 – Sohle-Einlauf; SA ~17,83 – Sohle-Auslauf
- gepl. Straßeneinlauf 300x300
- gepl. Schmutzwasserleitung PE-HD d225x12,8 DN200
- gepl. SW-Anschlußleitung PE-HD d160x9,1 DN150
- gepl. SW-Schacht DN1000 PE
- RIO DN1000 D – Schachtbezeichnung; D ~17,61 – Deckelhöhe; SE ~17,81 – Sohle-Einlauf; SA ~17,80 – Sohle-Auslauf
- gepl. Wasserversorgungsleitung PE-HD d125x11,4 PE-HD d63x5,8 PE100 SDR11
- gepl. HA Wasserversorgung PE-HD d32x2,9 DAV 125x32
- 1 gepl. Knotenpunkt Wasserversorgung
- GA 1 gepl. Grundstücksanschluß SW/RW/WW
- Flurstücksgrenzen
- gepl. Straßenleuchte mit Nummerierung
- geplante Parzellierung (Stand Februar 2022)
- ~19,20m ü. HN geschätzte Geländehöhe als Grundlage für die Anschlußhöhe RW /SW
- B-Plan-Grenze
- Bebauungsgrenze
- 2 Numerierung Parzelle

Die Lage der vorhandenen Leitungen und Kabel ist aufgrund vorhandener Ungenauigkeiten der zugrundeliegenden Bestandsunterlagen vor Baubeginn unbedingt durch Suchschachtungen zu überprüfen! Außerdem hat auf Veranlassung der ausführenden Baufirma vor Baubeginn eine Einweisung durch die Betreiber der betreffenden Ver- und Entsorgungsleitungen zu erfolgen. Diese ist von der bauausführenden Firma zu protokollieren.
Während der Bauausführung sind bei Erfordernis weitere Einweisungen durchzuführen und ebenfalls zu protokollieren.

FÜR DIE LAGE UND GENAUIGKEIT DER KATASTERGRENZEN WIRD KEINE GEWÄHR ÜBERNOMMEN!

Nr.	Art der Änderung	Name	Datum

Planung:
Ingenieurbüro für Tief- und Straßenbau Wismar

Entwurfsvermessung:
Vermessungsbüro Sivek Wismar
Lagebezug: ETRS 89
Höhenbezug: HN 76

Auftraggeber:
Gemeinde Lübow

Unterlage: 2.2
Blatt-Nr.: 1

Bauvorhaben:
Erschließung B-Plan Nr. 9
"Ellerbergssoll 2" in Lübow

Vorplanung

	Datum:	Name:
bearbeitet:	06/2022	Wlk
gezeichnet:	06/2022	Wermler
geprüft:	06/2022	Walnmar

Blattbezeichnung: Lageplan Ver- und Entsorgung
Maßstab: 1 : 250

Auftraggeber:

H:\Lübow\3-Plan 9 Ellerbergssoll 2\Lageplan_ETRS89_HN76.DWG 10.02.2022