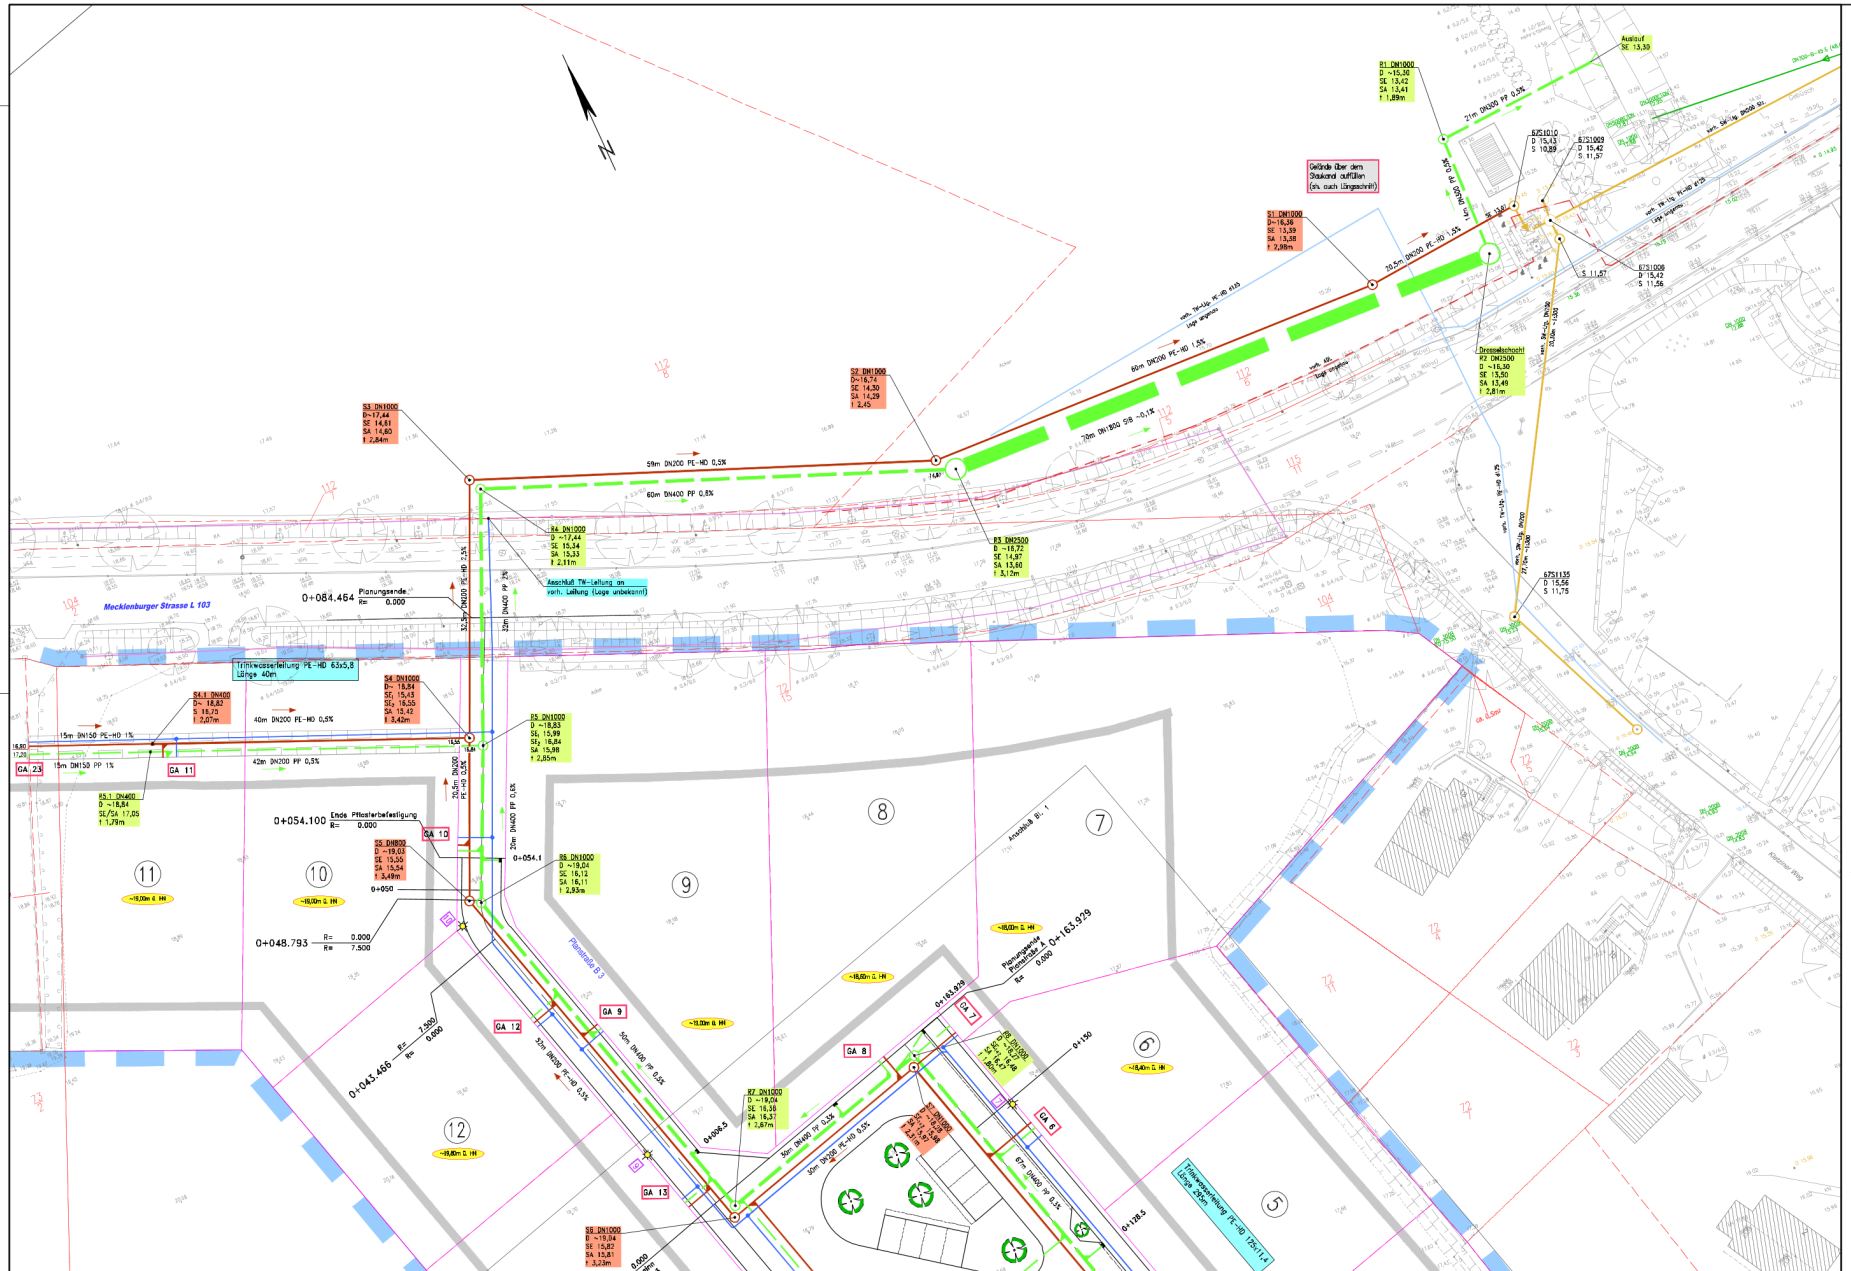
Mecklenburger Strasse L 103
0+084.464
Planungsende
R= 0.000
59m DN200 PE-HD 0,5%
60m DN400 PP 0,8%
Anschluß TW-Leitung an vorh. Leitung (Lage unbekannt)
Trinkwasserleitung PE-HD 63x5,8
Länge 40m
15m DN150 PE-HD 1%
15m DN150 PP 1%
40m DN200 PE-HD 0,5%
42m DN200 PP 0,5%
0+054.100
Ende Pfosterbefestigung
R= 0.000
0+048.793
R= 0.000
R= 7.500
0+045.466
R= 7.500
R= 0.000
Planstraße B 2
Anschluß Bl. 1
Gelände über dem Staukanal auffüllen (s/s nach Längsschnitt)
Drosselschacht
R2 DN2500
D ~15,30
SE 13,50
SA 13,49
↑ 2,81m
Auslauf
SE 13,30
Klausener Weg
GA 23
GA 11
GA 10
GA 9
GA 12
GA 13
GA 8
GA 7
GA 6
GA 1
~18,00m Δ HH
~18,60m Δ HH
~18,40m Δ HH
~19,00m Δ HH
~19,80m Δ HH
~18,00m Δ HH
~18,00m Δ HH
~18,00