Beschlussvorlage Gemeinde Dorf Mecklenburg Federführend: Bauamt	Vorlage-Nr: VO/GV01/2013-0640 Status: öffentlich Aktenzeichen: Datum: 08.01.2013 Einreicher: Bürgermeister

Einvernehmen zur Voranfrage zum Neubau eines Wohngebäudes mit Garage und Schuppen auf dem Flurstück 79, Flur 1, Gemarkung Steffin, Antragsteller: R. Schwedler und W. Leisten

Beratungsfolge:

Beratung Ö / N	Datum	Gremium
Ö	23.01.2013	Bauausschuss Dorf Mecklenburg
Ö	19.02.2013	Gemeindevertretung Dorf Mecklenburg

Beschlussvorschlag:
Die Gemeinde Dorf Mecklenburg stimmt der Bauvoranfrage zum Bau eines Wohnhauses mit Pultdach, Dachneigung 35 Grad für Photovoltaikanlage und einer Grundfläche von 10 x 15m sowie einer Garage mit Schuppen auf dem Flurstück 79, Flur 1, Gemarkung Steffin zu.

Sachverhalt:
Familie Leisten/Schwedler aus Schwerin stellt eine Bauvoranfrage zum Bau eines Wohnhauses in Steffin.

Anlage/n:
Lageplan
Luftbild 2008

Abstimmungsergebnis:	
Gesetzliche Anzahl der Mitglieder des Gremiums	
Davon besetzte Mandate	
Davon anwesend	
Davon Ja- Stimmen	
Davon Nein- Stimmen	
Davon Stimmenthaltungen	
Davon Befangenheit nach § 24 KV M-V	

Auszug aus der Liegenschaftska

Nordwestmecklenburg

Gemarkung: 130462 / Steffin
Flur: 1

Landkreis Nordwestmecklenburg
Die Landrätin
Kataster- und Vermessungsamt
Rostocker Straße 76
23970 Wismar

Maßstab ca. 1:500
Digitalisiergrundlage Karte im Maßstab 1:3850

...burg
Ka... ...amt
Rostocker Straße 76
23970 Wismar

Wismar, den 02.1

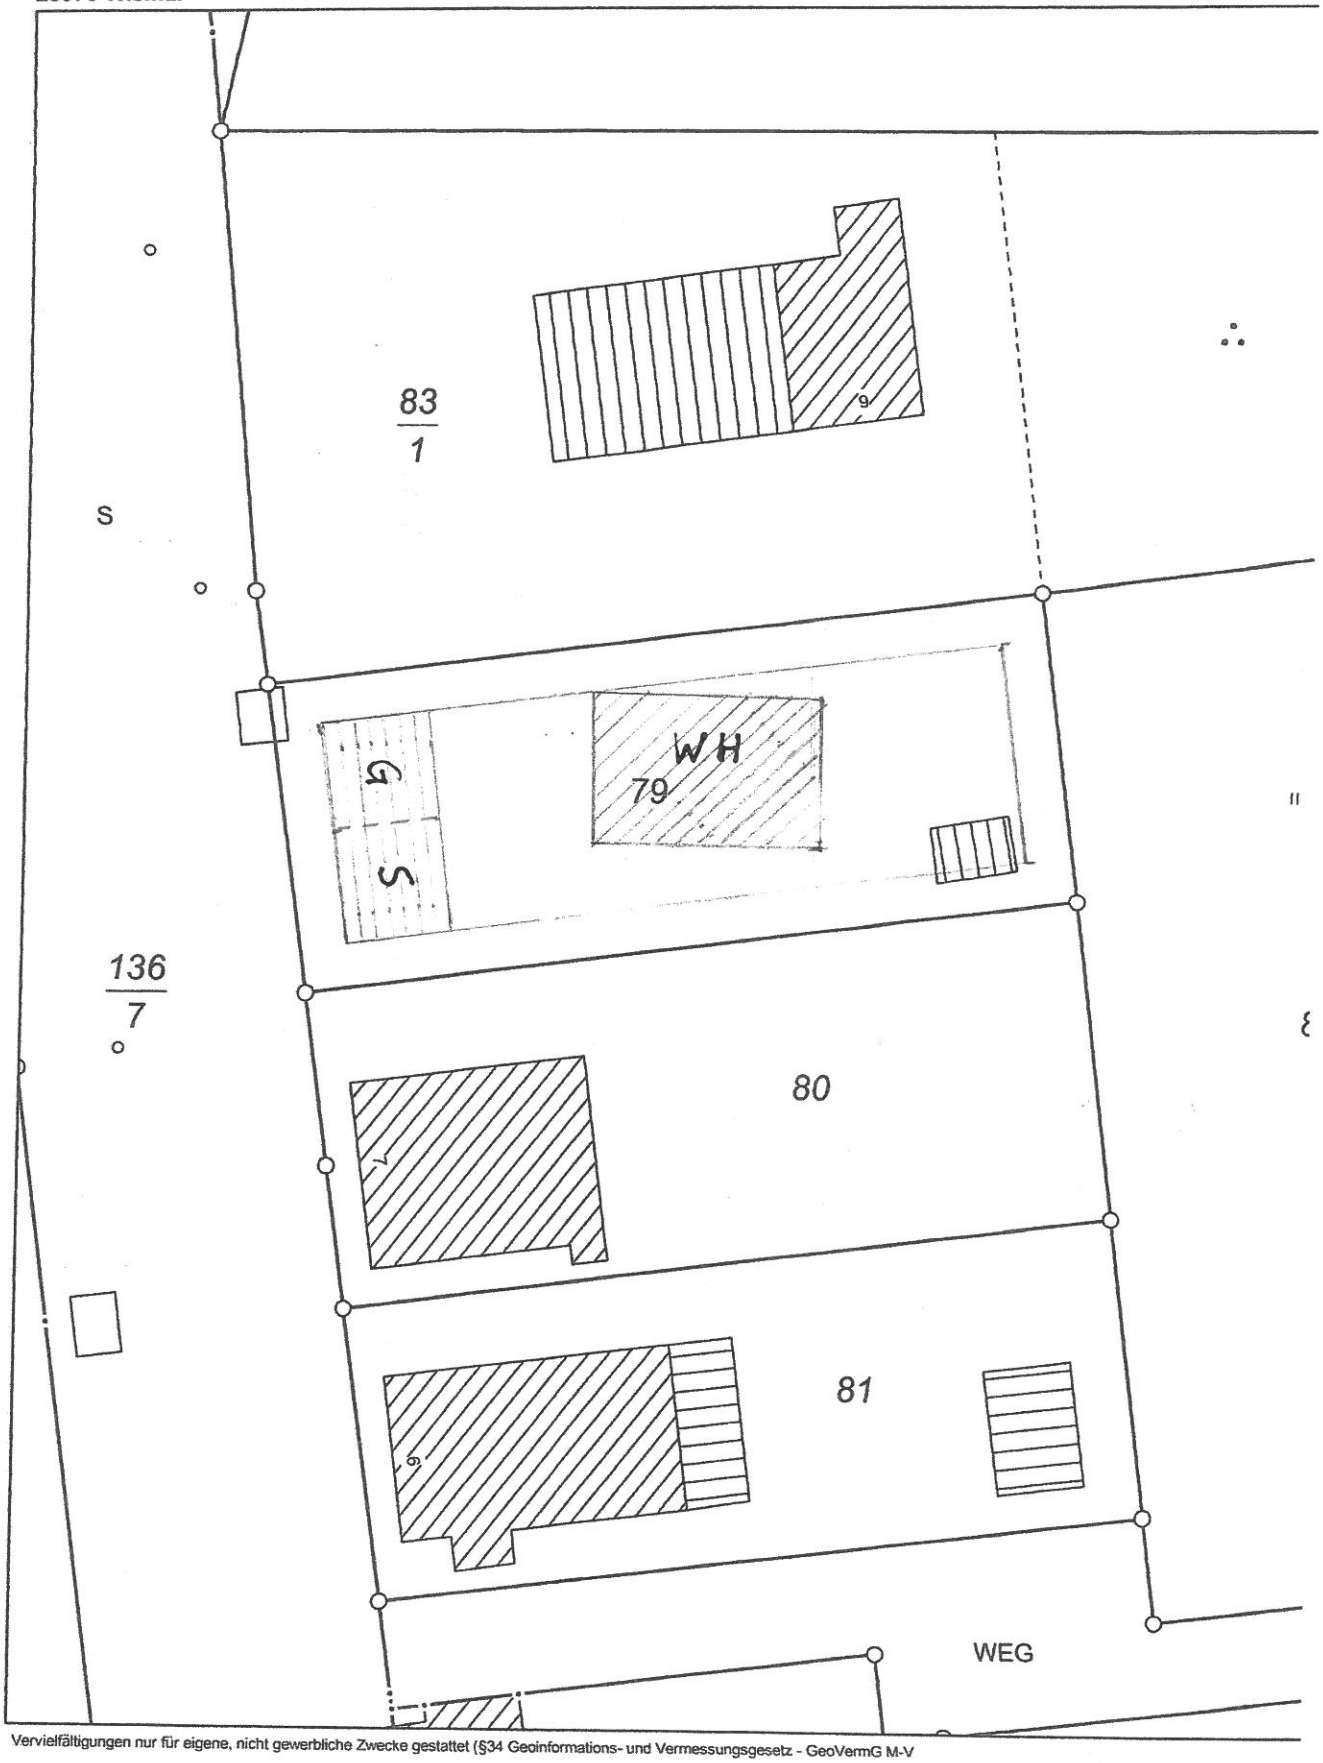

Vervielfältigungen nur für eigene, nicht gewerbliche Zwecke gestattet (§34 Geoinformations- und Vermessungsgesetz - GeoVermG M-V

1 : 1500

Gemarkung Steffin Flur 1