

<b>Beschlussvorlage</b> Gemeinde Bobitz		Vorlage-Nr: VO/GV09/2013-0582
Federführend: Bauamt		Status: öffentlich
		Aktenzeichen:
		Datum: 07.01.2013
		Einreicher:
<b>Einvernehmen Bauvoranfrage zur Errichtung eines Gartenhauses mit Sauna auf dem Flurstück 104/1, Flur 1, Gemarkung Beidendorf, Antragsteller: Dr. E. Lorenz</b>		
Beratungsfolge:		
Beratung Ö / N	Datum	Gremium
Ö	30.01.2013	Ausschuss für Gemeindeentwicklung, Bau, Verkehr und Umwelt Bobitz
Ö	18.02.2013	Gemeindevertretung Bobitz

**Beschlussvorschlag:**

Die Gemeindevertretung Bobitz beschließt der Bauvoranfrage zur Errichtung eines Gartenhauses mit Sauna auf dem Flurstück 104/1, Flur 1, Gemarkung Beidendorf zuzustimmen.

**Sachverhalt:**

Herr Dr. Lorenz stellt eine Bauvoranfrage zur Errichtung eines Gartenhauses mit Sauna auf dem oben genannten Flurstück, mit einer Grundfläche von 29,25m<sup>2</sup>.

**Anlage/n:**

Flurkarte  
Plan mit markierter Lage des Vorhabens  
Ansicht und Grundriss

<b>Abstimmungsergebnis:</b>	
Gesetzliche Anzahl der Mitglieder des Gremiums	
Davon besetzte Mandate	
Davon anwesend	
Davon Ja- Stimmen	
Davon Nein- Stimmen	
Davon Stimmenthaltungen	
Davon Befangenheit nach § 24 KV M-V	




# Auszug aus der Liegenschaftskarte Nordwestmecklenburg / Wismar

Gemarkung: 130367 / Beidendorf  
Flur: 1

Landkreis Nordwestmecklenburg  
Der Landrat  
Kataster- und Vermessungsamt  
Rostocker Straße 76  
23970 Wismar

Maßstab ca. 1:2000  
Digitalisiergrundlage Karte im Maßstab 1:5000

Wismar, den 29.05.2007

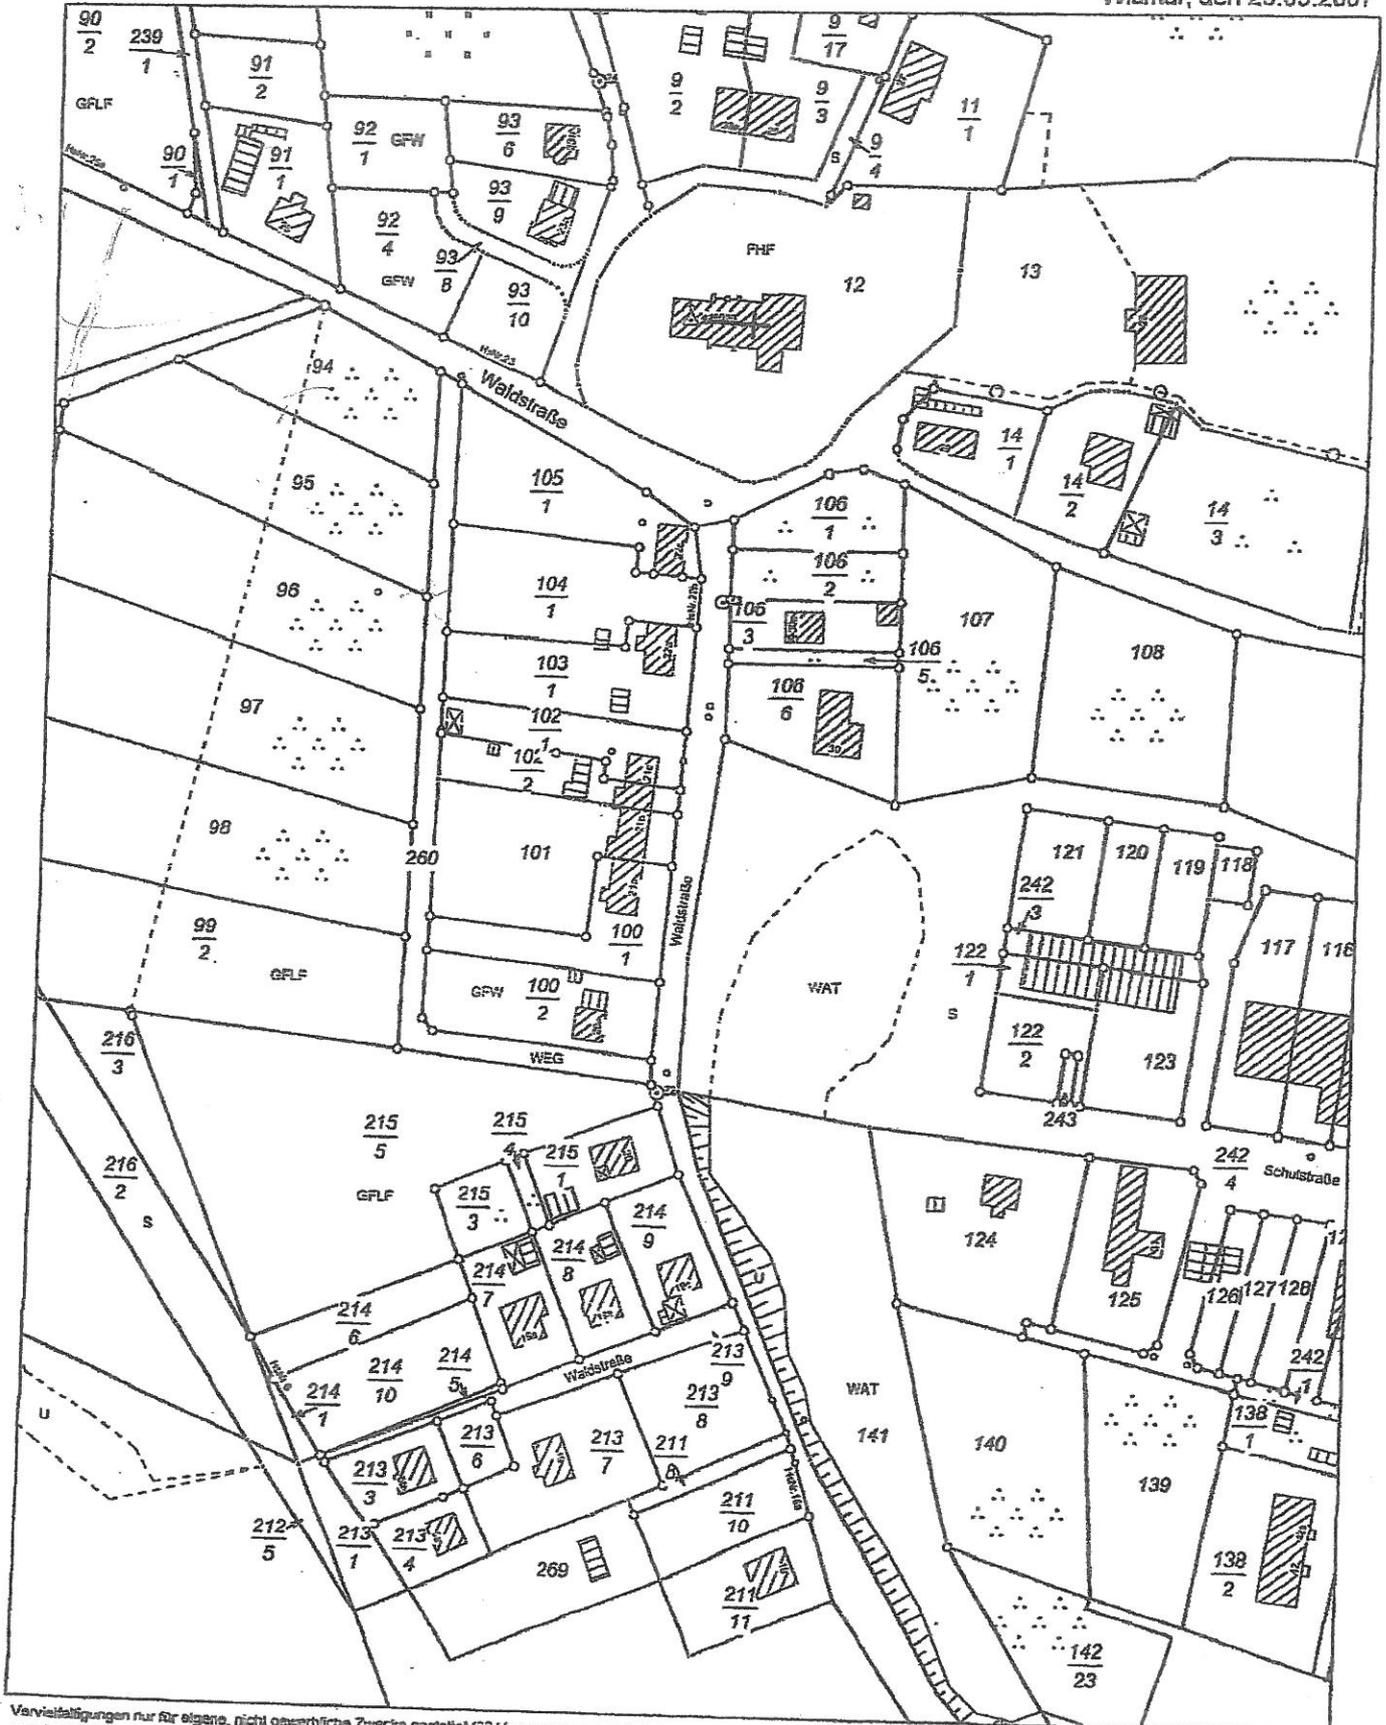

Vervielfältigungen nur für eigene, nicht gewerbliche Zwecke gestattet (§8 Vermessungs- und Katastergesetz Mecklenburg-Vorpommern vom 22.07.2002, GVBl. S. 524). Der Gebäudefestbestand wurde örtlich nicht geprüft. Die Darstellungen sind aus dem Katasteramt...



# Angebotsplan

